





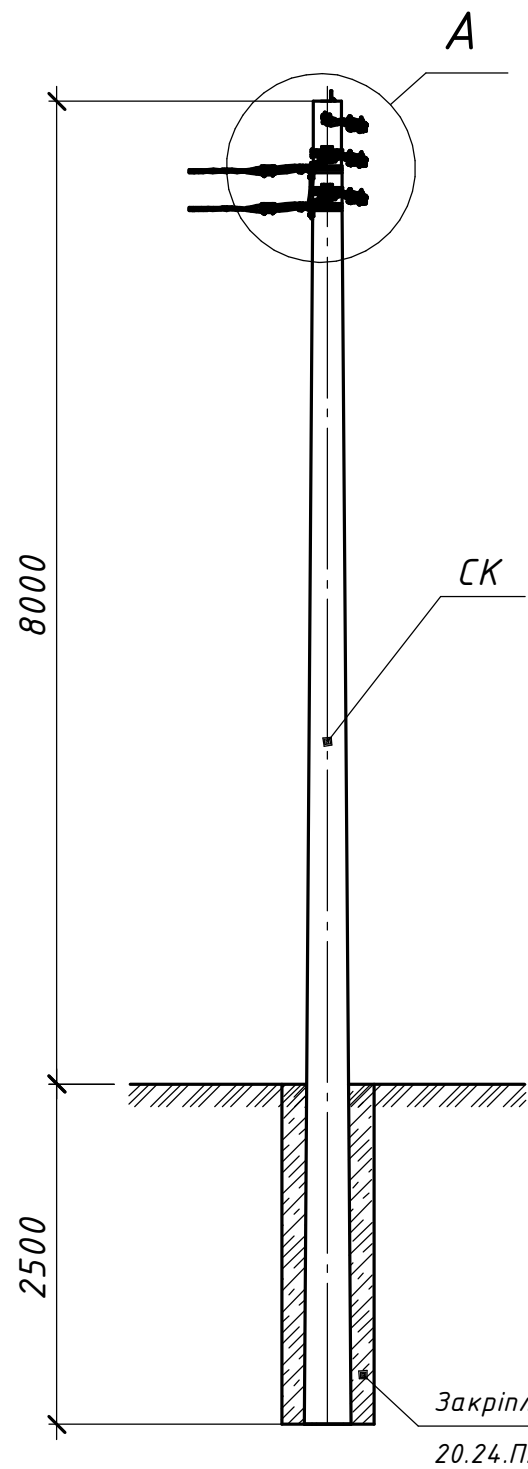


Схема встановлення опори

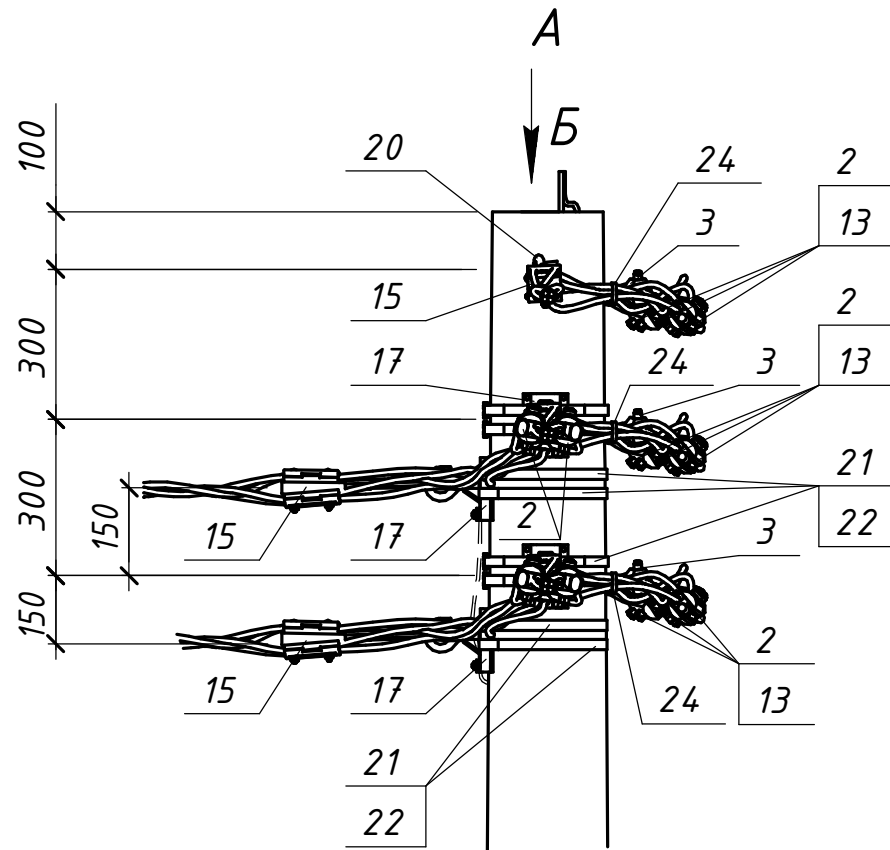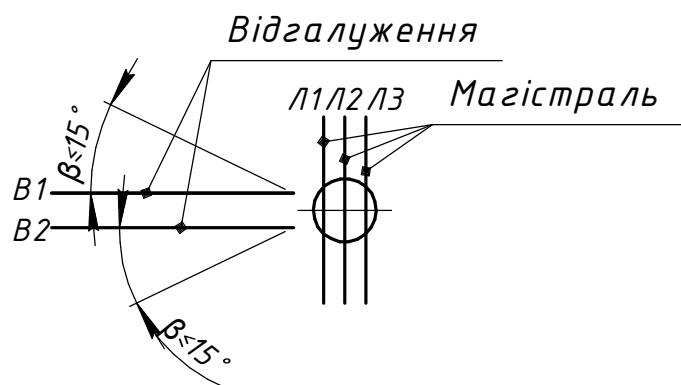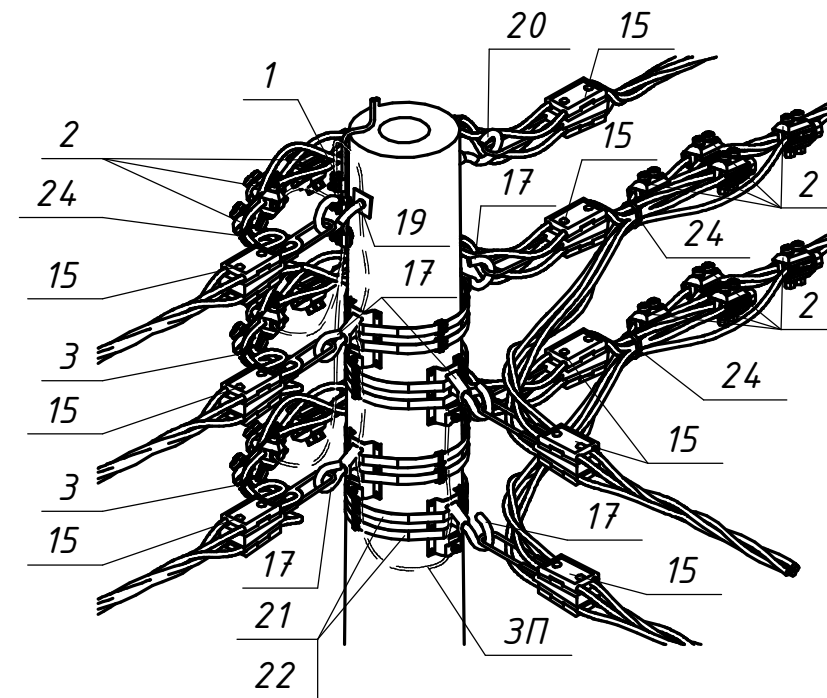

Вид Б

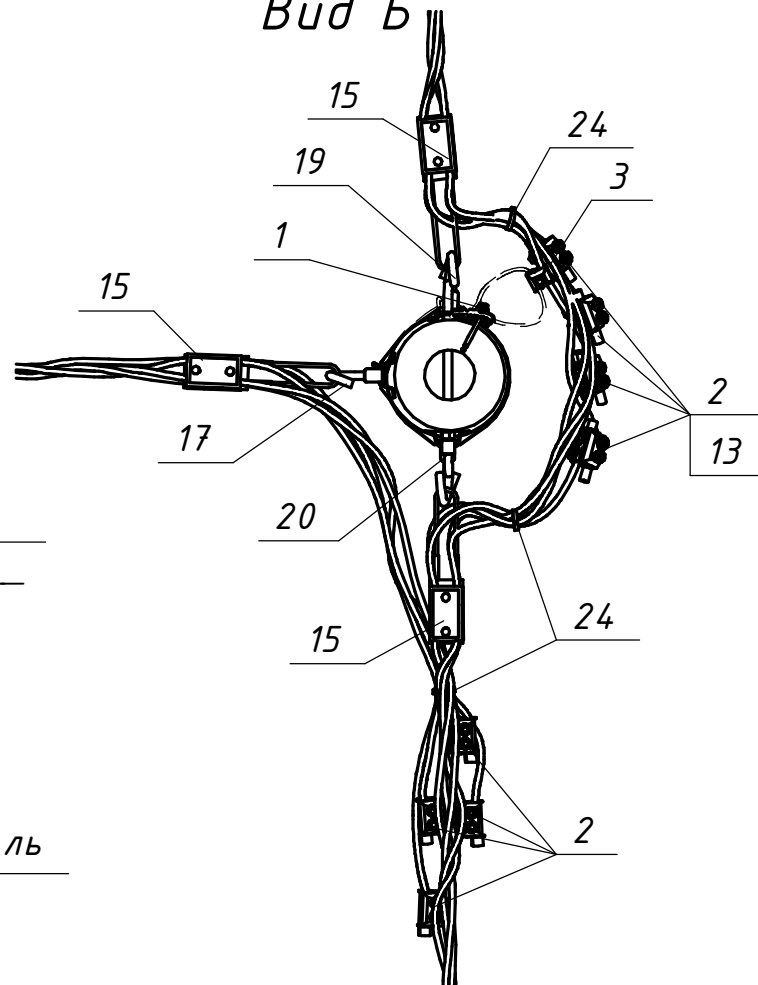

| Поз.   | Позначення<br>(Виробник) | Найменування                           | Кільк. | Маса<br>од. кг | Примітка                                                          |
|---|--------------------------|----------------------------------------|--------|----------------|-------------------------------------------------------------------|
|   |                          | Залізобетонні елементи:                |        |                |                                                                   |
| СК   | ТУ.У.В2.6.0249543-35-95  | Стояк СК105-12                         | 1      | 1580           |                                                                   |
|   |                          | Сталеві конструкції:                   |        |                |                                                                   |
| 17   | CSC 16T (SICAME)         | Гак універсальний                      | 6      | 0,72           |                                                                   |
| 19   | GHW 16/250 (SICAME)      | Прохідний гак                          | 1      | 0,79           |                                                                   |
| 20   | GHN 16 (SICAME)          | Гак що накручується                    | 1      | 0,42           |                                                                   |
| 21   | IF 207 (SICAME)          | Бандажна стрічка                       | 15     | 0,116          | м.п.                                                              |
| 22   | CF 20 (SICAME)           | Скріпа                                 | 8      | 0,01           |                                                                   |
| ЗП   | ГОСТ839-80               | Провід А16                             | 4      | 0,62           | м.п.                                                              |
|   | Всього на опорі, кг      |                                        |        |                |                                                                   |
|   |                          | Лінійна арматура:                      |        |                |                                                                   |
| 1   | PGA 101 (SICAME)         | Затискач плашковий                     | 3      | 0,055          |                                                                   |
| 2   | TTD301neo (SICAME)       | Відгалужувальний затискач              | 20     | 0,255          | 25-95 мм <sup>2</sup>                                             |
|   | TTD401neo (SICAME)       |                                        |        | 0,380          | 120 мм <sup>2</sup>                                               |
| 3   | TND 151 (SICAME)         | Затискач для повторних заземлень       | 3      | 0,18           | 25-95 мм <sup>2</sup>                                             |
|   | TND 241 (SICAME)         |                                        |        | 0,22           | 120 мм <sup>2</sup>                                               |
| 13   | GPE____ (SICAME)         | Кінцевий ковпачок                      | 12     | 0,01           |                                                                   |
| 15   | GUKo1 (SICAME)           | Затискач натяжний магістральний        | 8      | 0,8            | 25-70 мм <sup>2</sup>                                             |
|   | GUKo2 (SICAME)           |                                        |        | 1,23           | 95-120 мм <sup>2</sup>                                            |
| 24   | CCD 9-62 (SICAME)        | Стяжний ремінець                       | 8      | 0,005          |                                                                   |
|   |                          | 20.24.ПЛІ/З-42                         |        |                |                                                                   |
|   |                          | Повітряні лінії напругою 0,4 кВ        |        |                |                                                                   |
|   |                          | з самоутримними ізольованими проводами |        |                |                                                                   |
| Зм.   | Кільк.                   | Арк.                                   | № док. | Підпис         | Дата                                                              |
| Розробив   | Ястреба                  |                                        | 04.24  |                | Будівельні рішення опор ПЛІ-0,4 кВ<br><br>на базі стояків типу СК |
| Перевірів   | Воєвода                  |                                        | 04.24  |                |                                                                   |
| Н.контр.   | Велешук                  |                                        | 04.24  |                |                                                                   |
|   |                          |                                        |        |                | Відгалужувальна<br>анкерна триколова опора<br>ВАЗ(1хСК105-12)-1   |
|   |                          |                                        |        |                |                                                                   |
| ГІП   | Корсак                   |                                        | 04.24  |                |                                                                   |
| <div><div></div><div>ТОВ "ЕНЕРГОЛІГА"<br/>Київ 2024</div></div> |                          |                                        |        |                |                                                                   |