

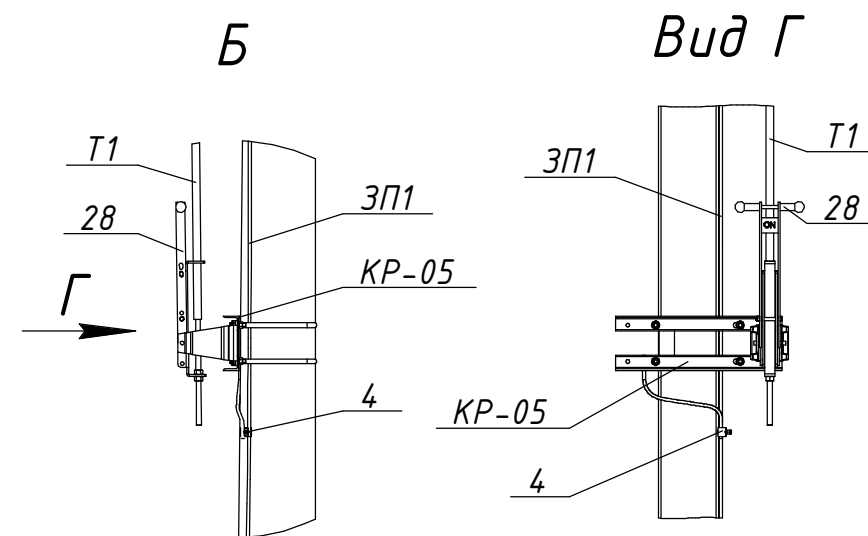
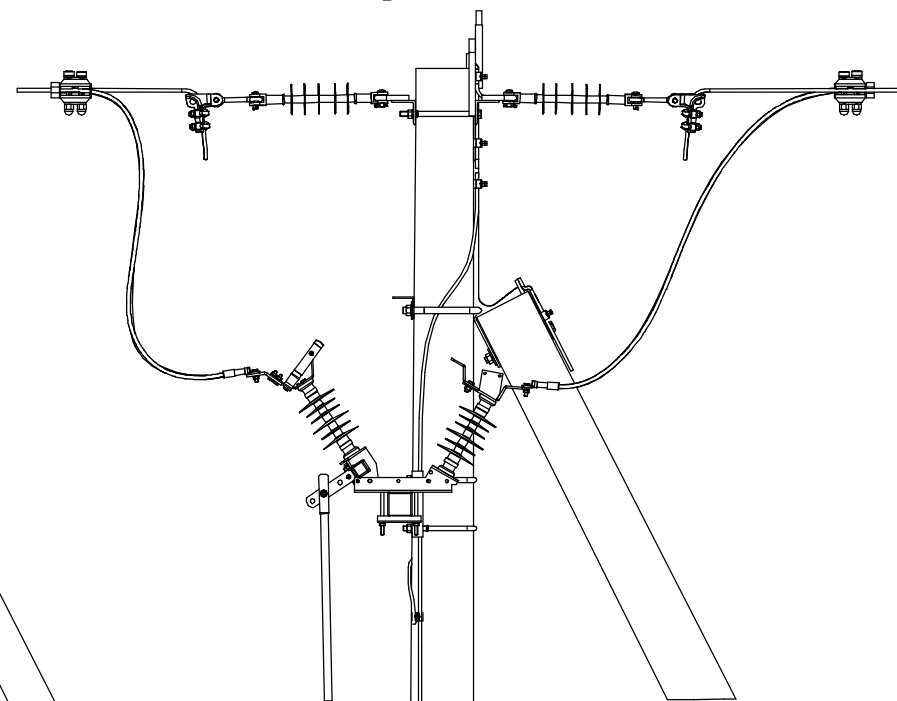


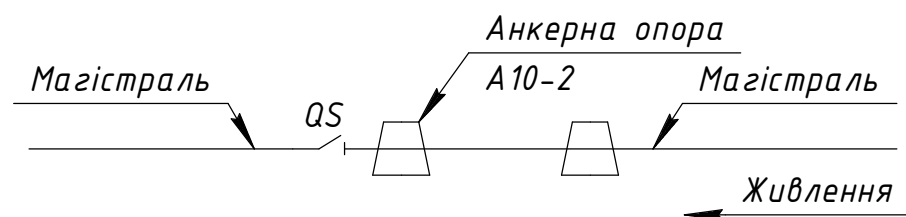

										21.22.А/1-04		
										Встановлення роз'єднувачів рублячого типу на опорах ЛЕП 10 кВ		
										Арх. №21.22.А		
				Зм.	Кільк.	Арк.	№ док.	Підпис	Дата			
Прив'язаний				Розробив	Ковальчук			06.22	Типові вузли встановлення роз'єднувачів на опорах ПЛ 10 кВ	Стадія	Аркцш	Аркцшів
				Перевірів	Ястреба			06.22		Р	1	2
				Н.контр.	Мишко			06.22				
										Секціонування магістралі. Вузол АР-2. Встановлення роз'єднувача на анкерній опорі А10-2		
Інв. №				ГІП		Меркотан		06.22	 ТОВ "ЕНЕРГОЛІГА" Київ 2022			

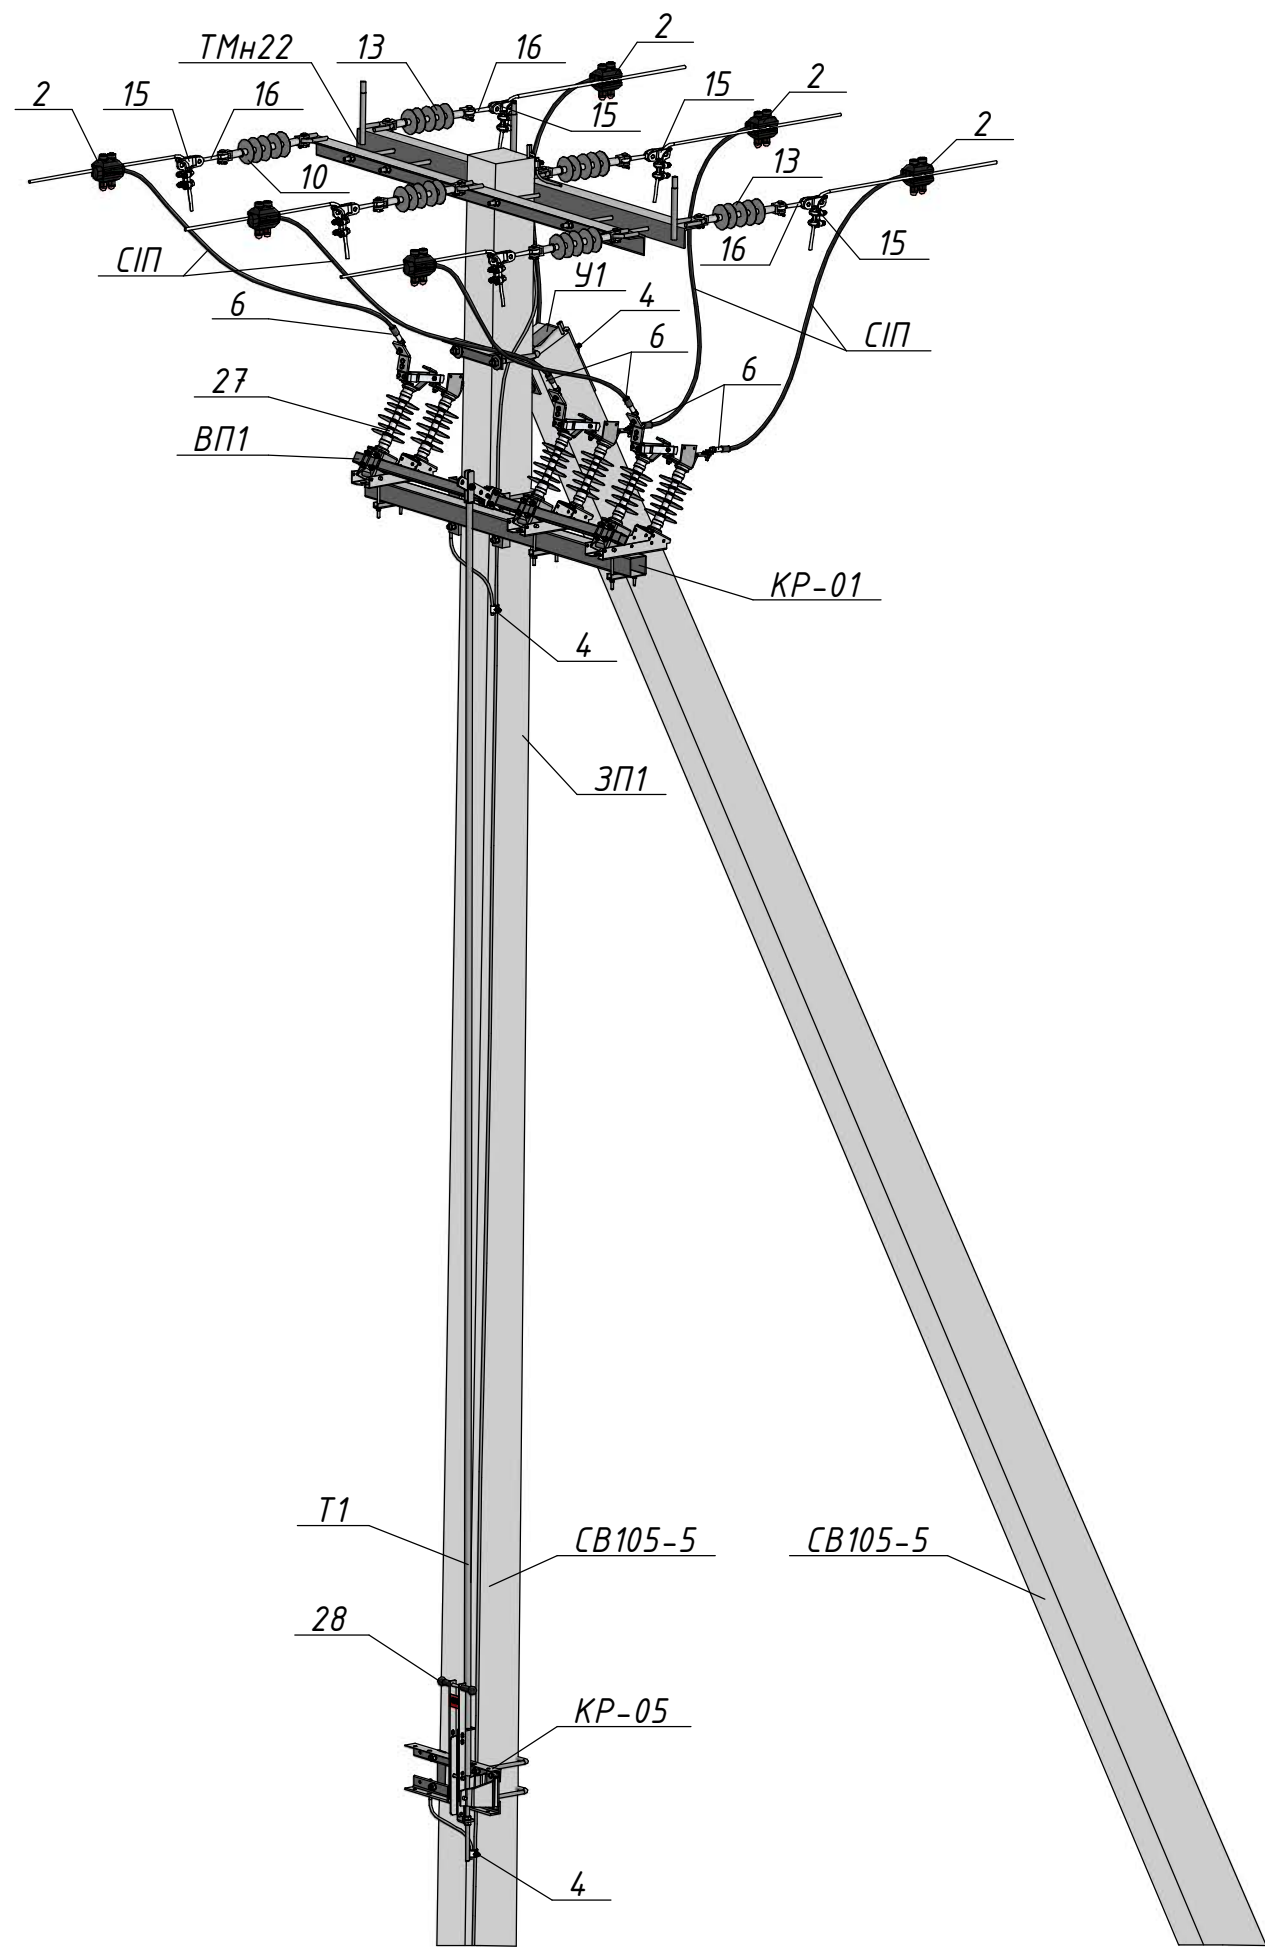

Поз.	Позначення	Найменування	Кільк.	Маса од., кг.	Примітка
Залізобетонні елементи:					
CB105-5		Стояк CB105-5	2	1180	
Сталеві конструкції:					
ТМН22	1.16/6-12	Траверса ТМН22	1	51,81	
У1	180.2н/5-1	Кронштейн У1	1	6,9	
КР-01	21.22.А/КМ-01	Кронштейн КР-01	1	20,75	
КР-05	21.22.А/КМ-05	Кронштейн КР-05	1	7,37	
Т1	21.22.А/КМ-15	Тяга приводу Т1	1	□	5,5 м.
ВП1	21.22.А/КМ-16	Вал приводу ВП1	1	5,83	
ЗП1		Заземлювальний дрiт φ10	15	0,62	м.п.
Лінійна арматура:					
2	NTDC 28401 (SICAME)	Затискач відгалужувальний	6	0,32	50-120 мм ²
4	PGA 101 (SICAME)	Затискач плашковий	6	0,06	
6	CNA G 28 (SICAME)	Наконечник	6	0,19	
13	PSI 15 CC (SICAME)	Ізолятор натяжний	6	1,46	
15	5D93 (SICAME)	Затискач натяжний	6	0,52	25-70 мм ²
	6D117-150 (SICAME)			0,64	35-120 мм ²
16	ТУ У 34.00130441-007-95	Ланка проміжна вивернута ПРВ-7-1	6	0,43	
Обладнання та матеріали:					
27	GDS-24/630 (SICAME)	Роз'єднувач трьохполюсний	1	34	
28	HM1 (SICAME)	Ручний привод	1	5	
СІП		Провід СІП-3 1х	10	□	м.п.

Інв. № ориг.	Підпис і дата	Зам. інв. №