
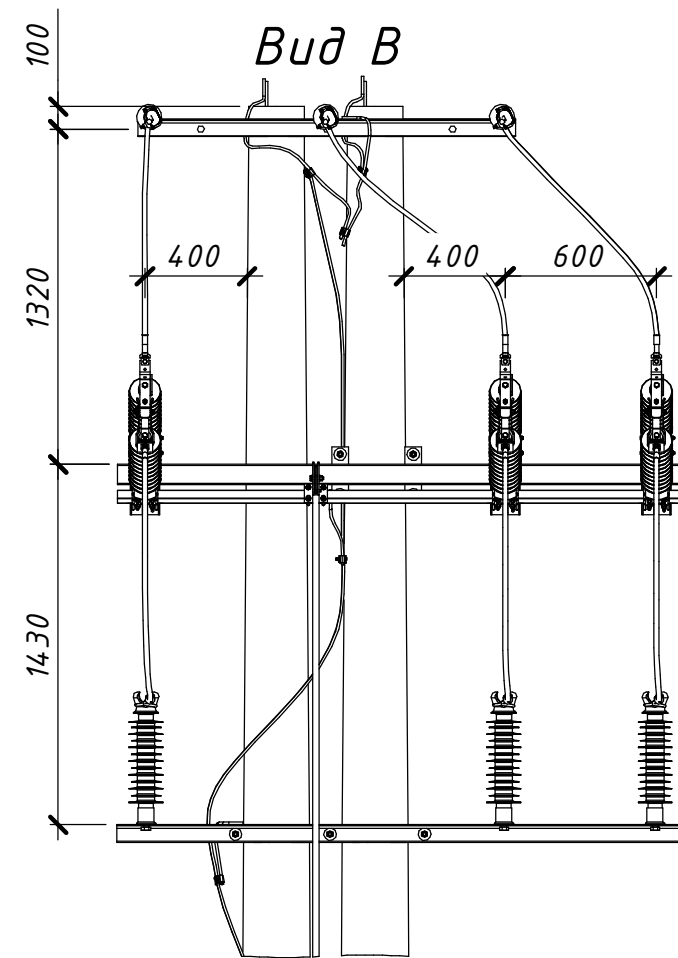
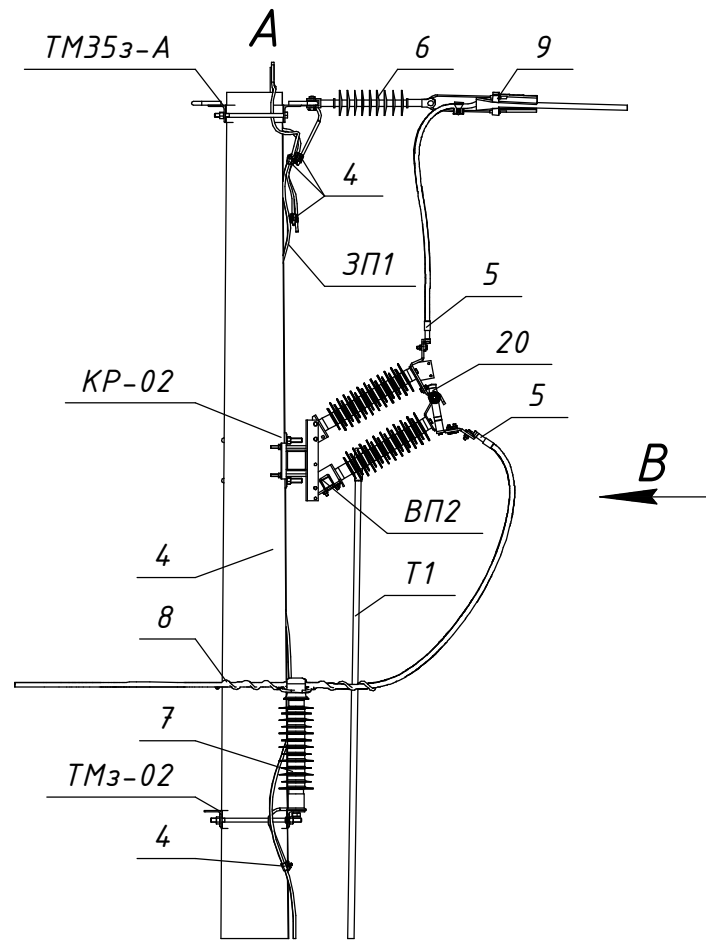


Погоджено:	
Зам. інв. №	
Підпис і дата	
Інв. № орг.	

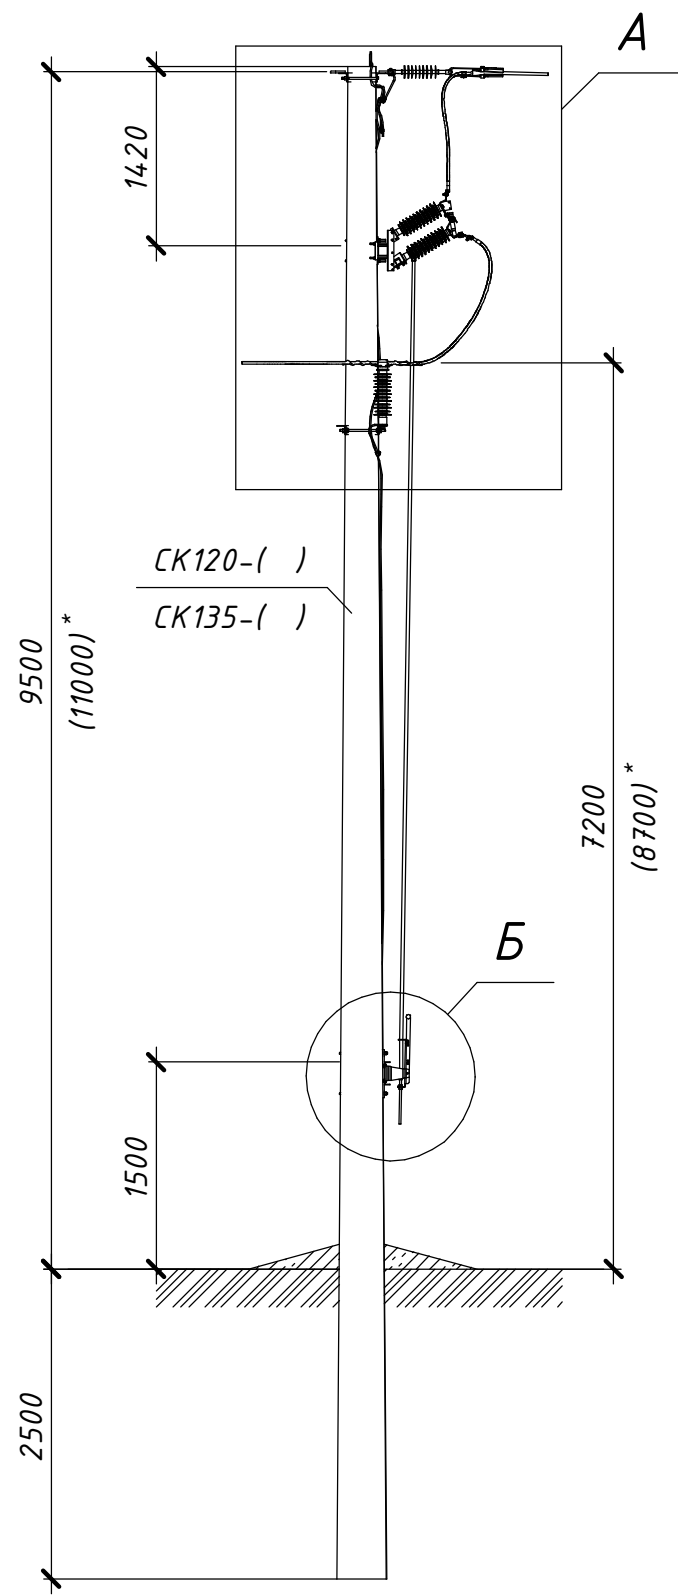

Розімкнуте положення




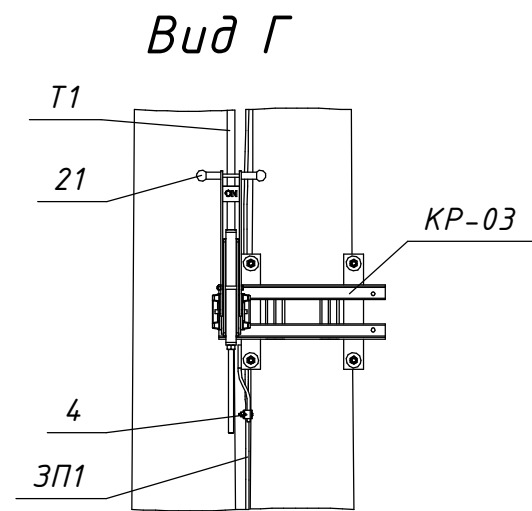


Схема встановлення опори

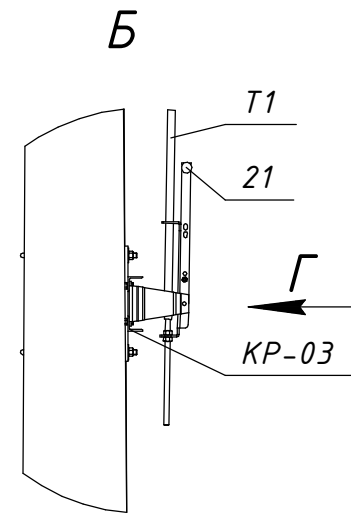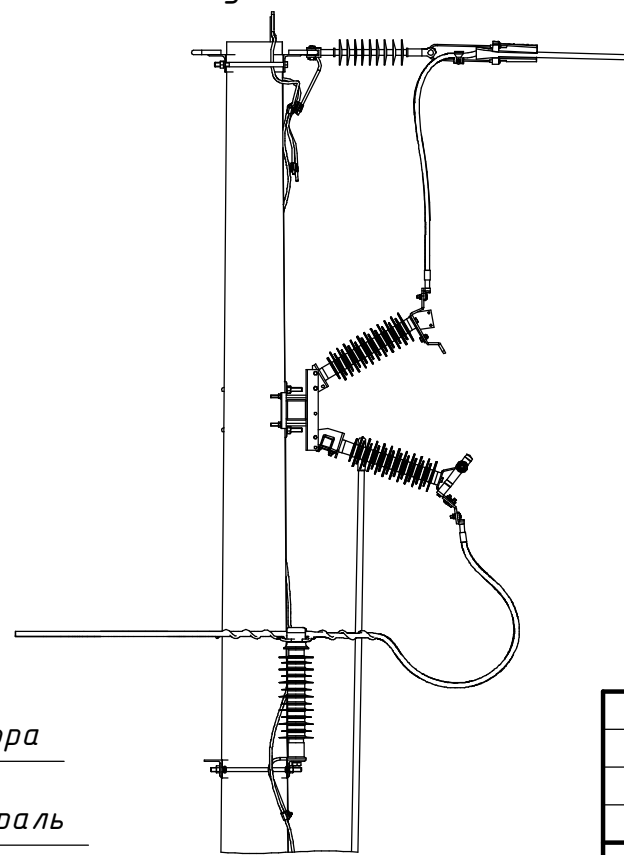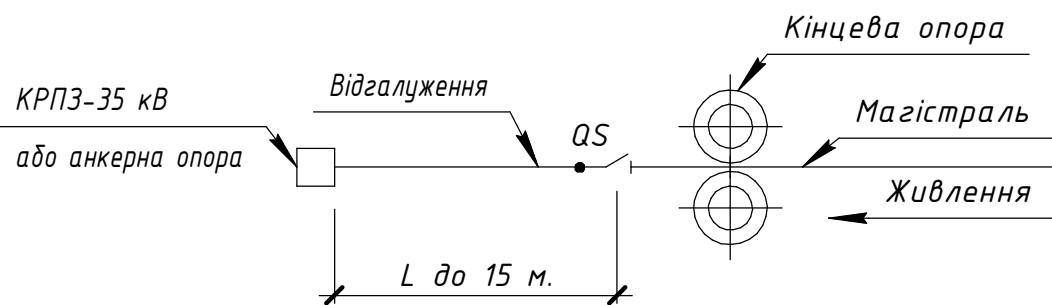

* Значення у дужках наведені для опори зі стояком СК135



Прив'язаний

Інв. №

						19.22.А/1-14		
						Встановлення роз'єднувачів рублячого типу на опорах ЛЕП 35 кВ		
						Арх. №19.22.А		
						Типові вузли встановлення роз'єднувачів	Стадія	Аркцш
						на опорах ЛЕП 35 кВ	Р	1
						Відгалуження від ПЛЗ-35 кВ до ТП (КРПЗ). Встановлення роз'єднувача на кінцевій опорі. Вузол КР35з-2	Аркцшів	2
						ТОВ "ЕНЕРГОЛІГА"		
						Київ 2022		

Зм.	Кільк.	Арк.	№ док.	Підпис	Дата
Розробив				Ковальчук	06.22
Перевірів				Ястреба	06.22
Н.контр.				Мишко	06.22

ГІП Меркотан

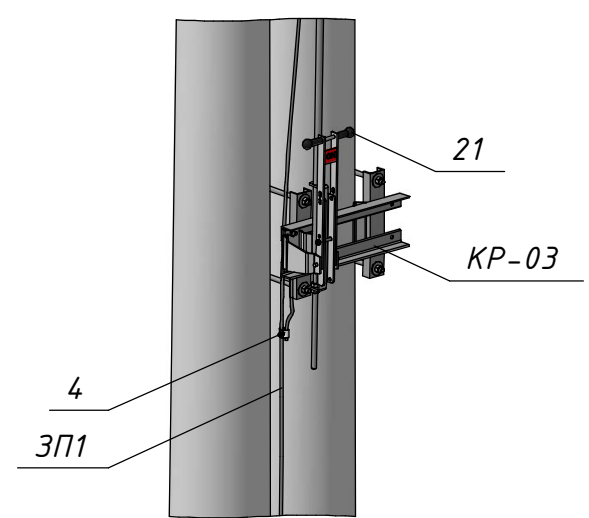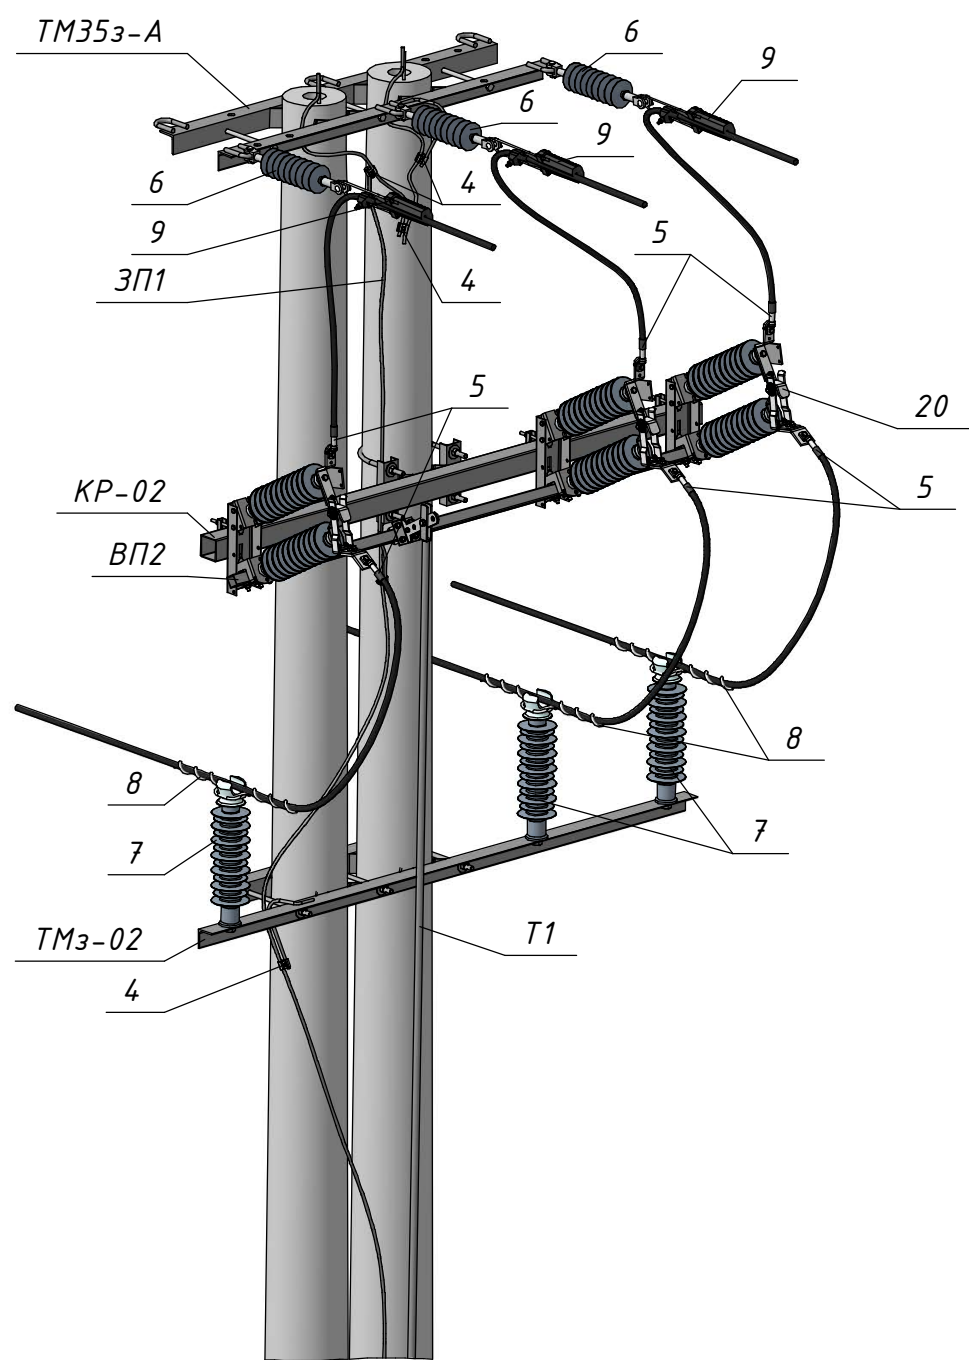

Поз.	Позначення (Виробник)	Найменування	Кільк.	Маса од. кг	Примітка
Залізобетонні елементи:					
СК120-[]	ТУ.У.В2.6.0249543-35-95	Стояк СК120-[]	2	1800	
СК135-[]	ТУ.У.В2.6.0249543-35-95	Стояк СК135-[]		1880	
Сталеві конструкції:					
ТМ35з-А	1.19/6-07	Траверса ТМ35з-А	1	22,81	
КР-02	19.22.А/КМ-02	Кронштейн КР-02	1	26,69	
КР-03	19.22.А/КМ-03	Кронштейн КР-03	1	12,08	
ТМз-02	19.22.А/КМ-13	Траверса ТМз-02	1	20,61	
Т1	19.22.А/КМ-16	Тяга приводу Т1	1	□	6,75 м.
ВП2	19.22.А/КМ-17	Вал приводу ВП2	1	7,71	
ЗП1		Заземлювальний дрiт Ø10	15	0,62	м.п.
Лiнiйна арматура:					
4	PGA 101 (SICAME)	Затискач плашковий	6	0,055	
5	CNA ____ G 45 (SICAME)	Наконечник	6	0,19	
6	PSI 42 CC (SICAME)	Iзолятор натяжний	3	1,9	
7	PSI 42 RD (SICAME)	Iзолятор стрижневий	3	3,85	
8	PLDT3 CR (SICAME)	В'язка спиральна дiелектрична	3	0,2	70-95 мм ²
	PLDT4 CR (SICAME)			0,21	120-185 мм ²
9	PA 4595 P (SICAME)	Затискач натяжний	3	1,20	70-95 мм ²
	PA 45120 P (SICAME)			1,22	120 мм ²
Обладнання та матеріали:					
20	GDS-36/630 (SICAME)	Роз'єднувач трьохполюсний	1	57	
21	HM1 (SICAME)	Ручний привод	1	5	

Інв. № ориг.	Підпис і дата	Зам. інв. №