







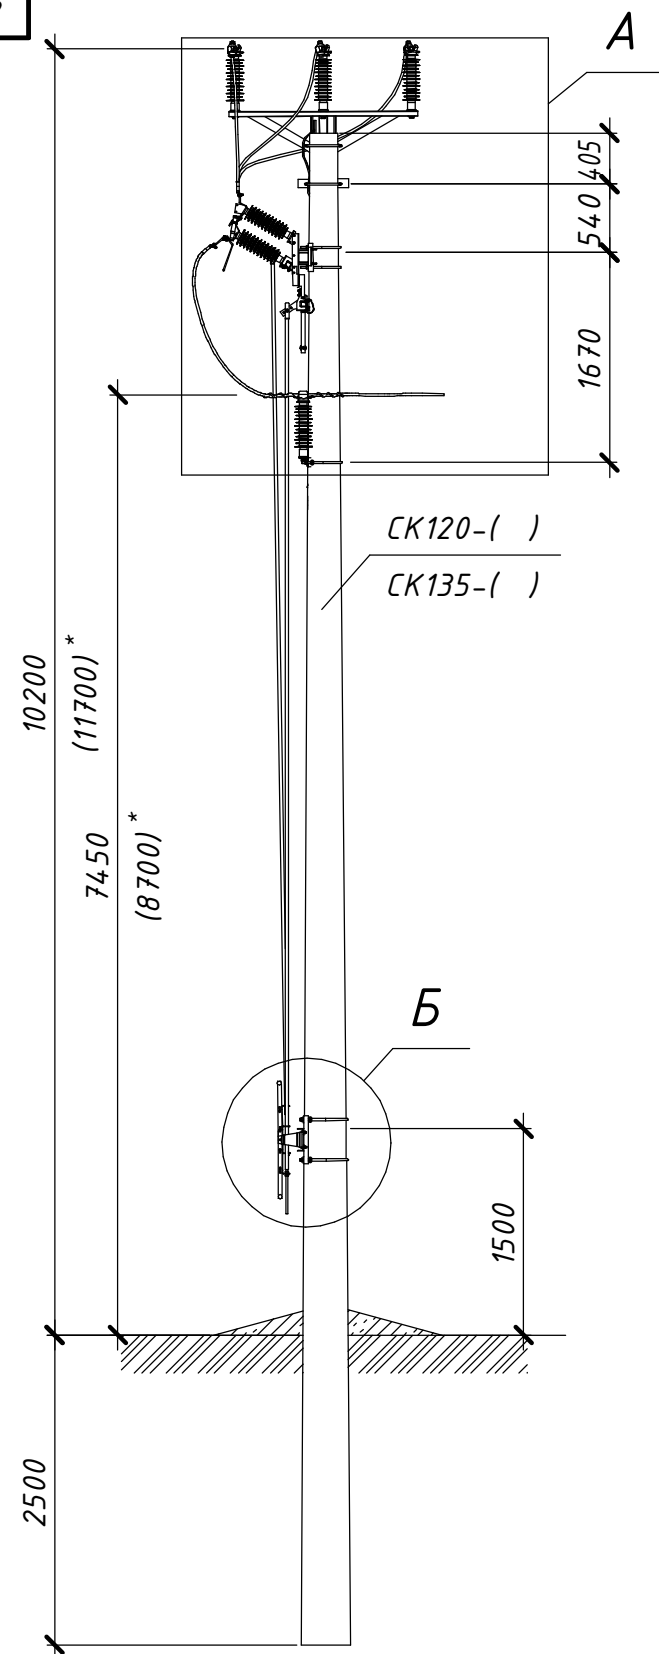


Схема встановлення опори

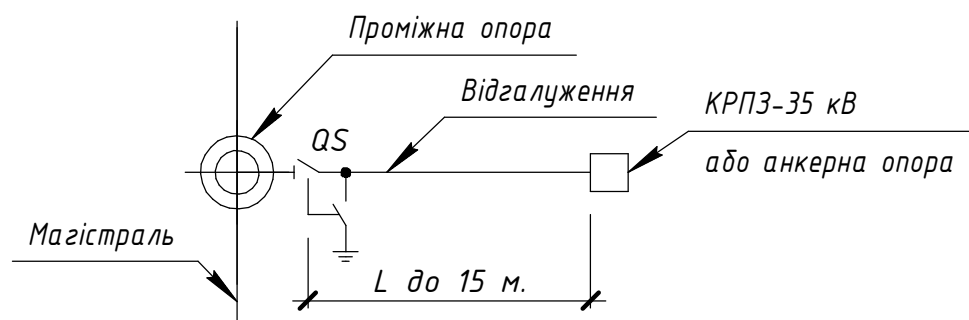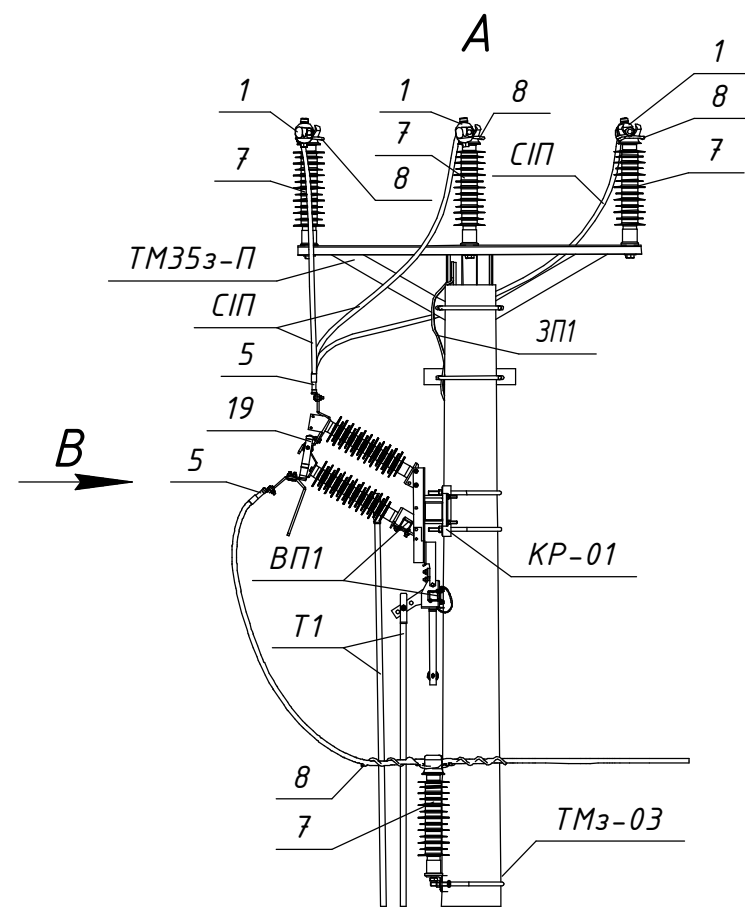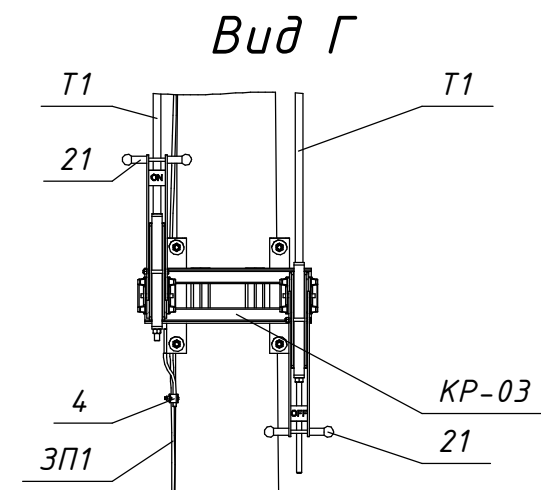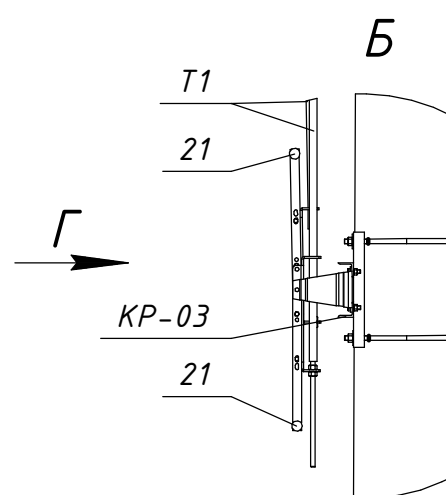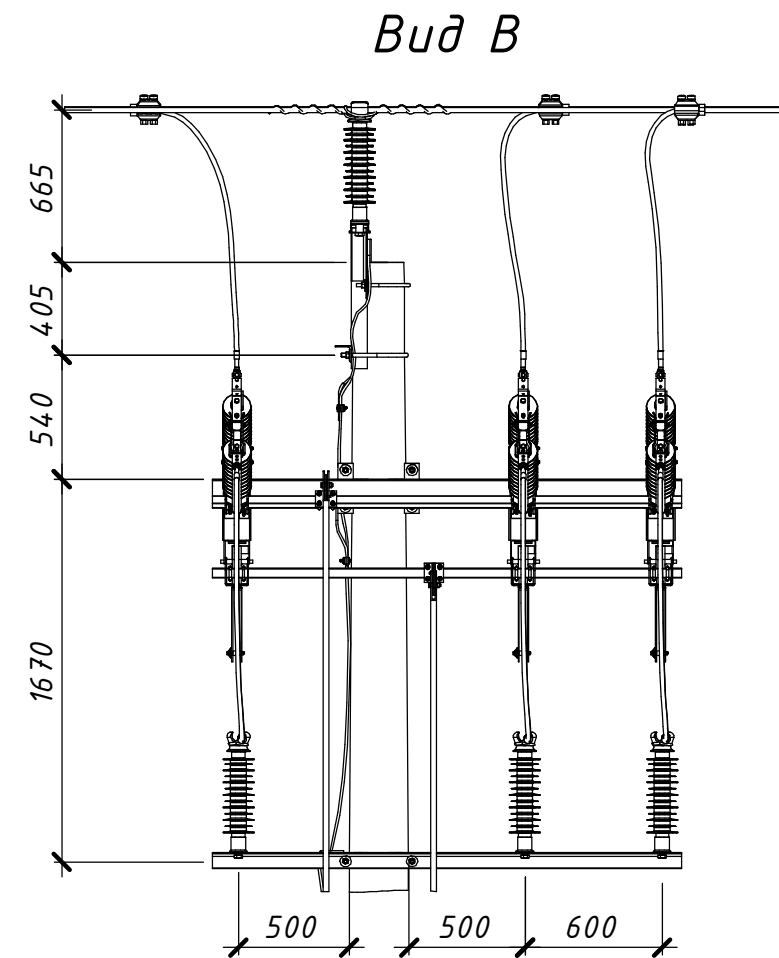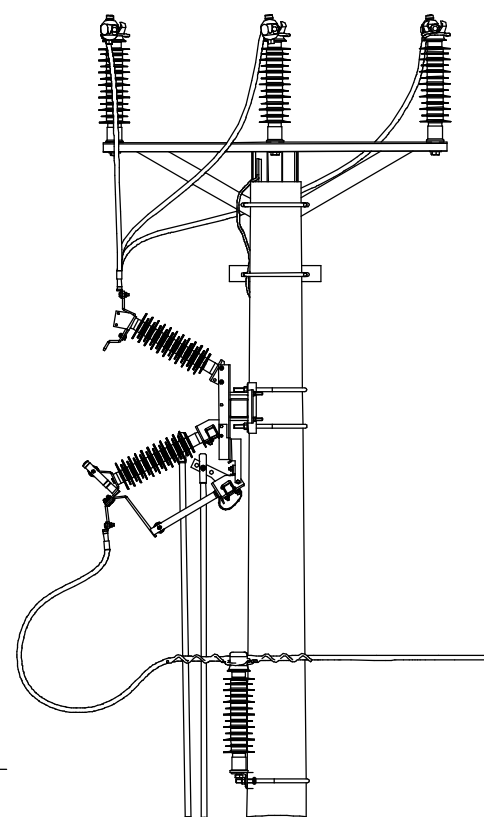

* Значення у дужках наведені для опори зі стояком СК135

Розімкнуте положення
та підключені заземлюючі ножі

19.22.A/1-09

Встановлення роз'єднувачів рублячого типу на опорах ЛЕП 35 кВ

Арх. №19.22.A

Прив'язаний

Зм.	Кільк.	Арк.	№ док.	Підпис	Дата
Розробив		Ковальчук			06.22
Перевірів		Ястреба			06.22
Н.контр.		Мишко			06.22

Типові вузли встановлення роз'єднувачів
на опорах ЛЕП 35 кВ

Стадія	Аркцш	Аркцшів
Р	1	2

Відгалуження від ПЛЗ-35 кВ до ТП (КРПЗ).
Встановлення роз'єднувача на
проміжній опорі. Вузол ПР35з-1



 ТОВ "ЕНЕРГОЛІГА"
Київ 2022

Інв. №

ГІП

Меркотан

06.22

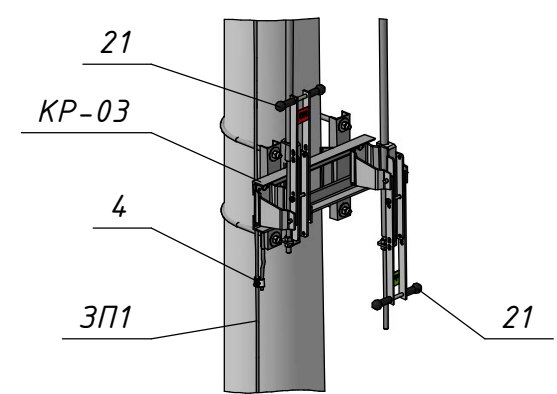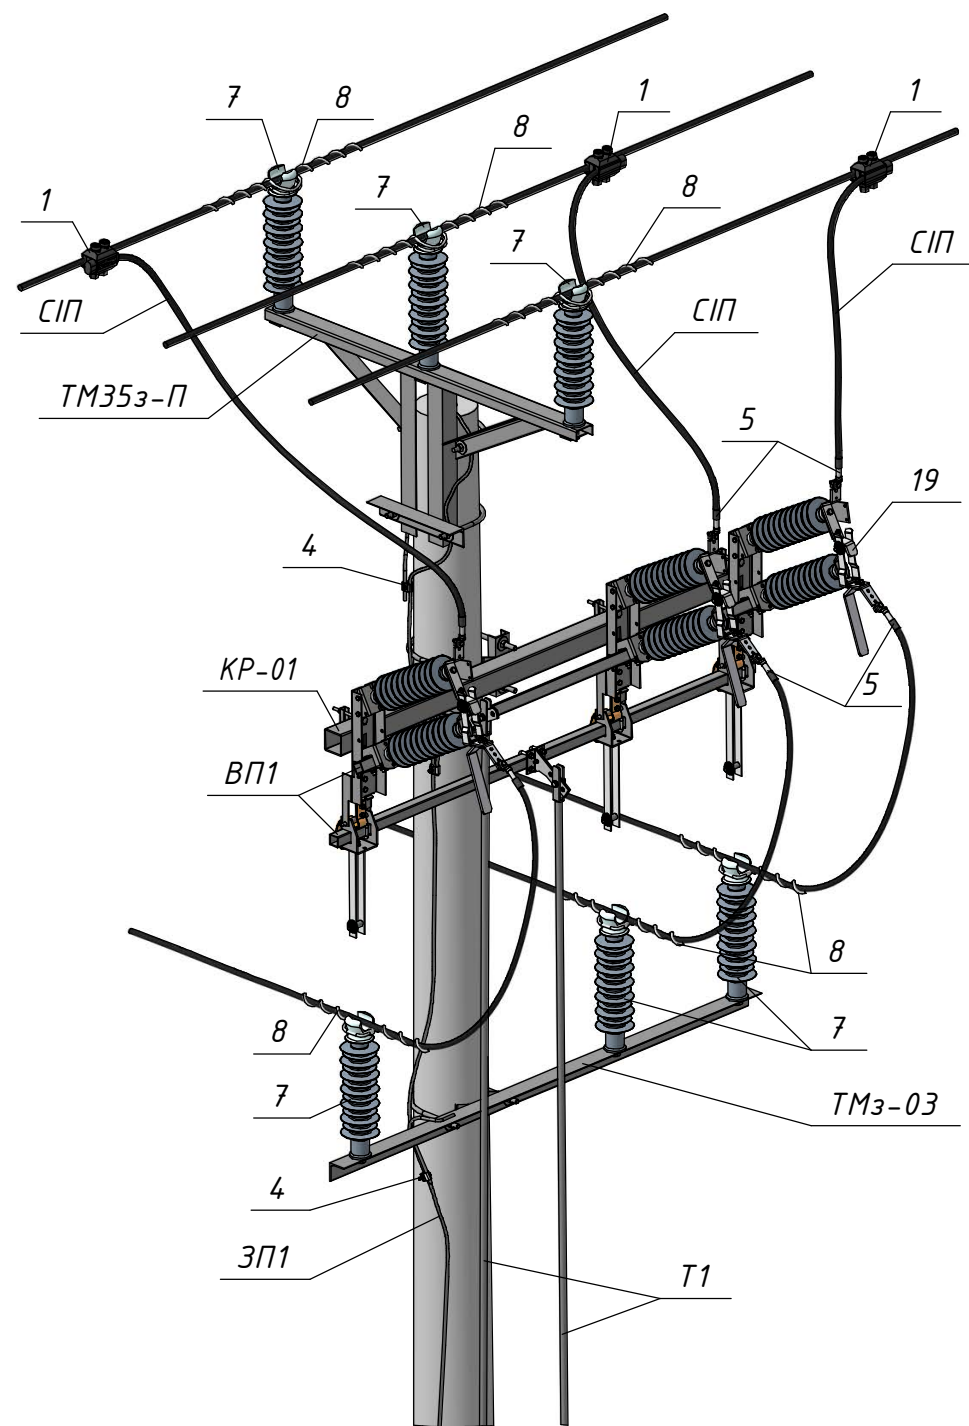

Поз.	Позначення (Виробник)	Найменування	Кільк.	Маса од. кг	Примітка
Залізобетонні елементи:					
СК120-[]	ТУ.У.В2.6.0249543-35-95	Стояк СК120-[]	1	1800	
СК135-[]	ТУ.У.В2.6.0249543-35-95	Стояк СК135-[]		1880	
Сталеві конструкції:					
ТМ35з-П	1.19/6-01	Траверса ТМ35з-П	1	22,89	
КР-01	19.22.А/КМ-01	Кронштейн КР-01	1	24,81	
КР-03	19.22.А/КМ-03	Кронштейн КР-03	1	12,08	
ТМз-03	19.22.А/КМ-14	Траверса ТМз-03	1	13,09	
Т1	19.22.А/КМ-16	Тяга приводу Т1	2	□	7,2 м.
ВП1	19.22.А/КМ-17	Вал приводу ВП1	2	7,03	
ЗП1		Заземлювальний дріт Ø10	15	0,62	м.п.
Лінійна арматура:					
1	TTDC AT 45401 (SICAME)	Затискач проколюючий	3	0,45	70-120 мм ²
	TTDC AT 45501 (SICAME)			0,48	185 мм ²
4	PGA 101 (SICAME)	Затискач плашковий	5	0,055	
5	CNA ____ G 45 (SICAME)	Наконечник	6	0,19	
7	PSI 42 RD (SICAME)	Ізолятор стрижневий	6	3,85	
8	PLDT 3 CR (SICAME)	В'язка спіральна діелектрична	6	0,2	70-95 мм ²
	PLDT 4 CR (SICAME)			0,21	120-185 мм ²
Обладнання та матеріали:					
19	GDS-36/630-EB (SICAME)	Роз'єднувач трьохполюсний з заземлюючими ножами	1	77	
21	HM1 (SICAME)	Ручний привод	2	5	
СІП		Провід СІП-3-35 1х	6	□	м.п.

Інв. № ориг.	Підпис і дата	Зам. інв. №