
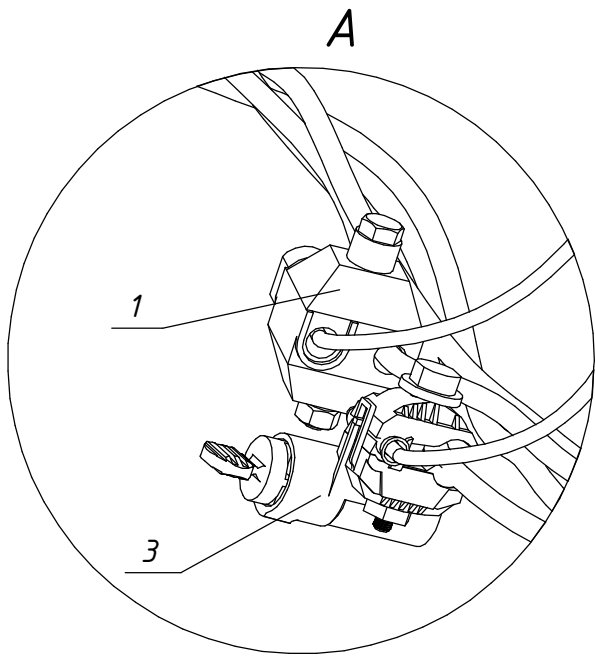


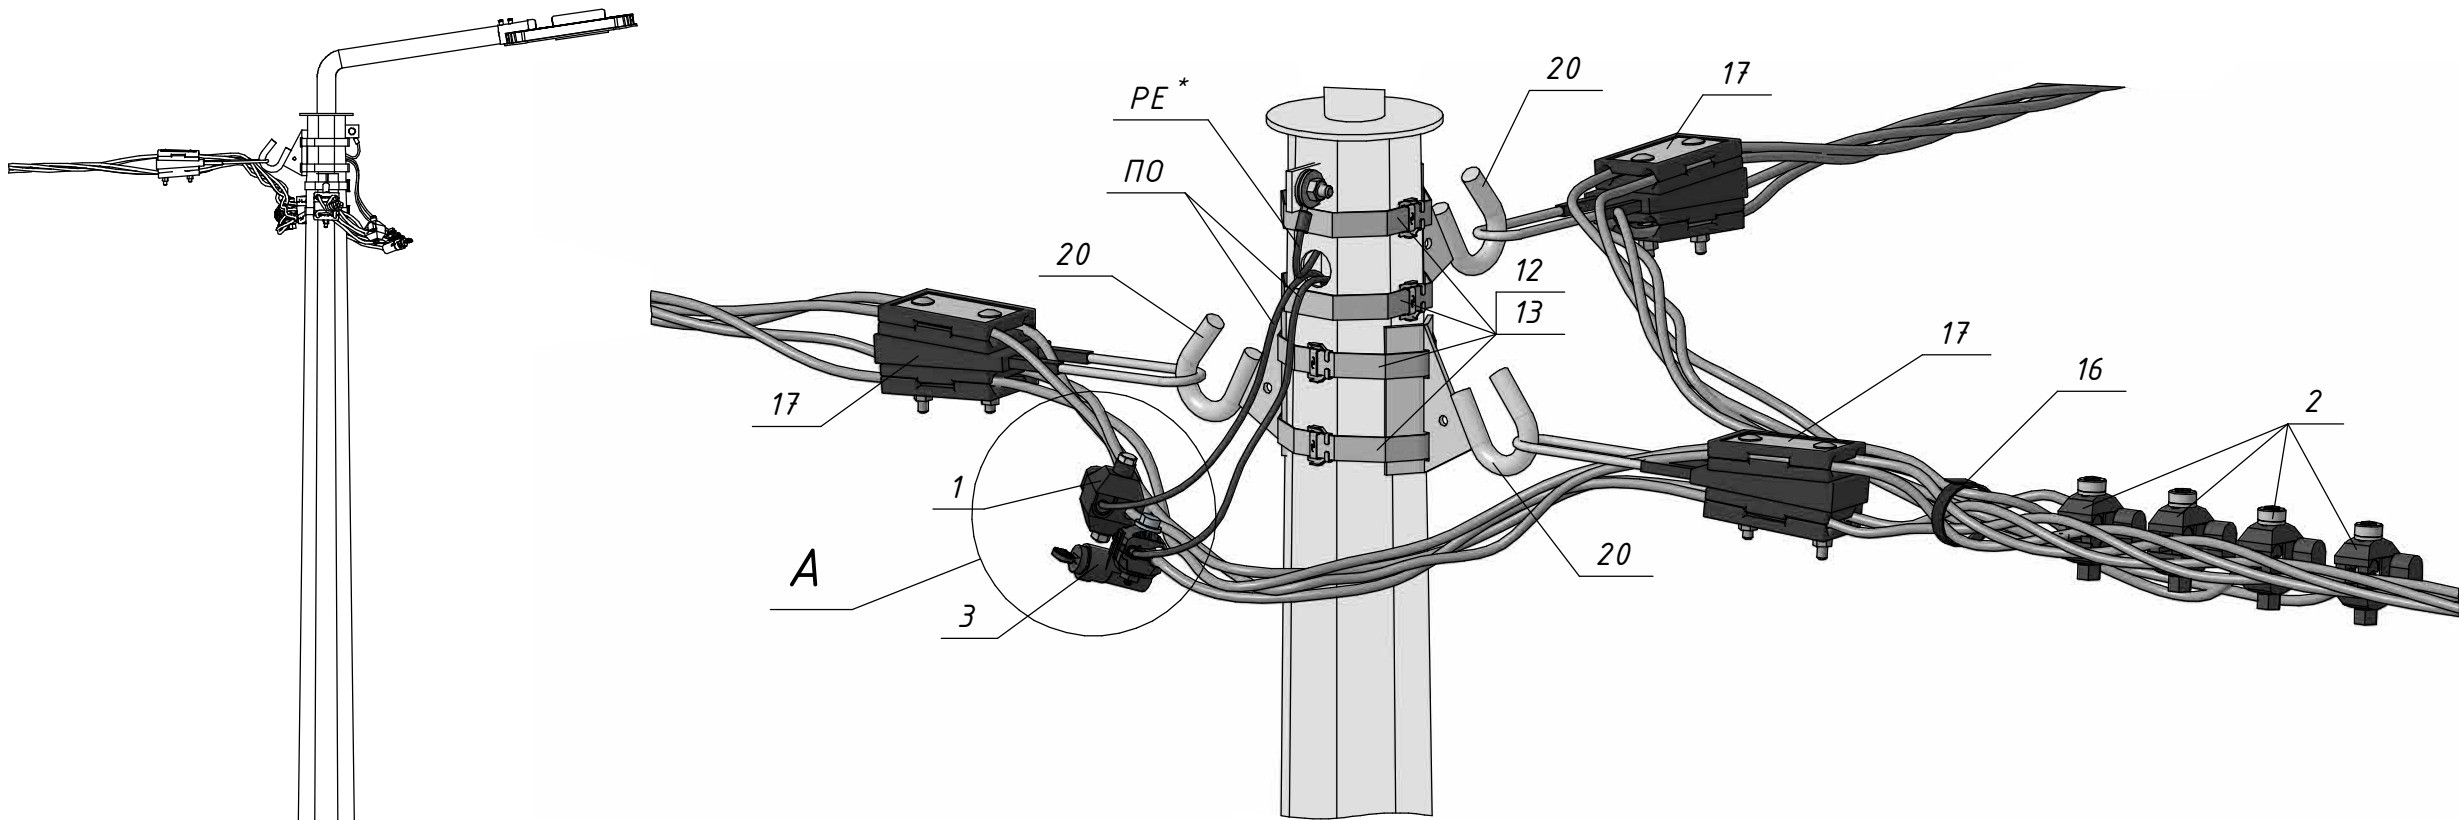

Поз.	Позначення (Виробник)	Найменування	Кільк.	Маса од. кг	Примітка
Обладнання та матеріали:					
ПО	OLFLEX TRAIN 331 1x1,5	Провід освітлення УФ-стійкий	☐	0,022	м.п.
PE *	ПВ-3 1x1,5 жовто-зелений	Провід заземлення	☐	0,02	м.п.
Сталеві конструкції:					
12	IF 207 (SICAME)	Бандажна стрічка	6	0,116	м.п.
13	CF 20 (SICAME)	Скріпа	4	0,01	
20	GIF 16 (SICAME)	Гак бандажний	3	0,6	
Лінійна арматура:					
1	TTD 061 (SICAME)	Відгалужувальний затискач	1	0,085	
2	TTD 181 (SICAME)	Відгалужувальний затискач	4	0,15	
3	TTD PF (SICAME)	Відгалужувальний затискач			
		із запобіжником	1	0,19	
16	CCD 9-62 (SICAME)	Стяжний ремінець	1	0,005	
17	GUKo1 (SICAME)	Натяжний затискач	3	0,85	25-70 мм ²

18.21.ЛО/1-22

Зовнішнє освітлення. Типові вузли приєднання світильників
Арх. №18.21.ЛО

* - для світильників Класу I

Прив'язаний			
Інв. №			

Зм.	Кільк.	Арк.	№ док.	Підпис	Дата
Розробив	Ковальчук				10.23
Перевірів	Ястреба				10.23
Н.контр.	Мишко				10.23
ГІП	Меркотан				10.23

Приєднання світильників до повітряних ліній		Стадія	Аркцш	Аркцшів
Відгалужувально-анкерне приєднання ВАО-4 переріз 35-50 мм ²		Р	1	1

Погоджено:		Зам. інв. №	Підпис і дата	Інв. № ориг.

Заземлювальний пристрій
за кресл. №18.21.ЛО/1-32