





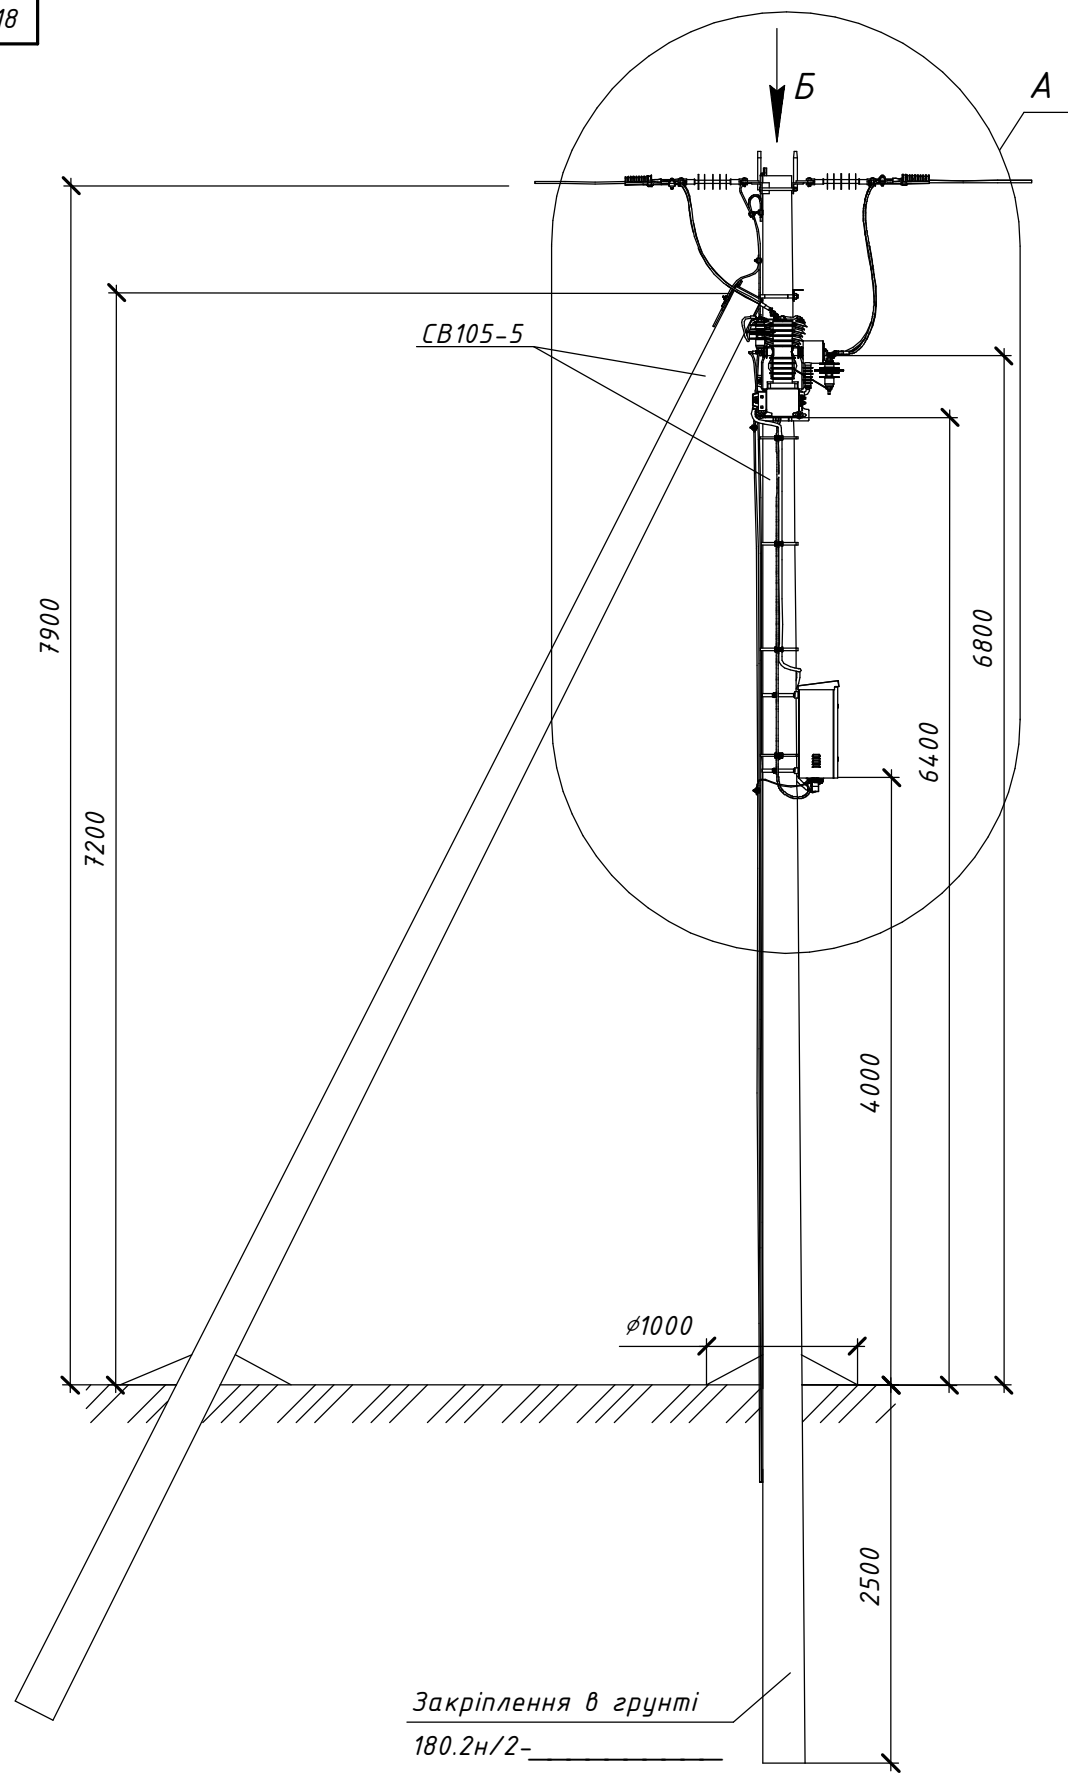


Схема встановлення опор

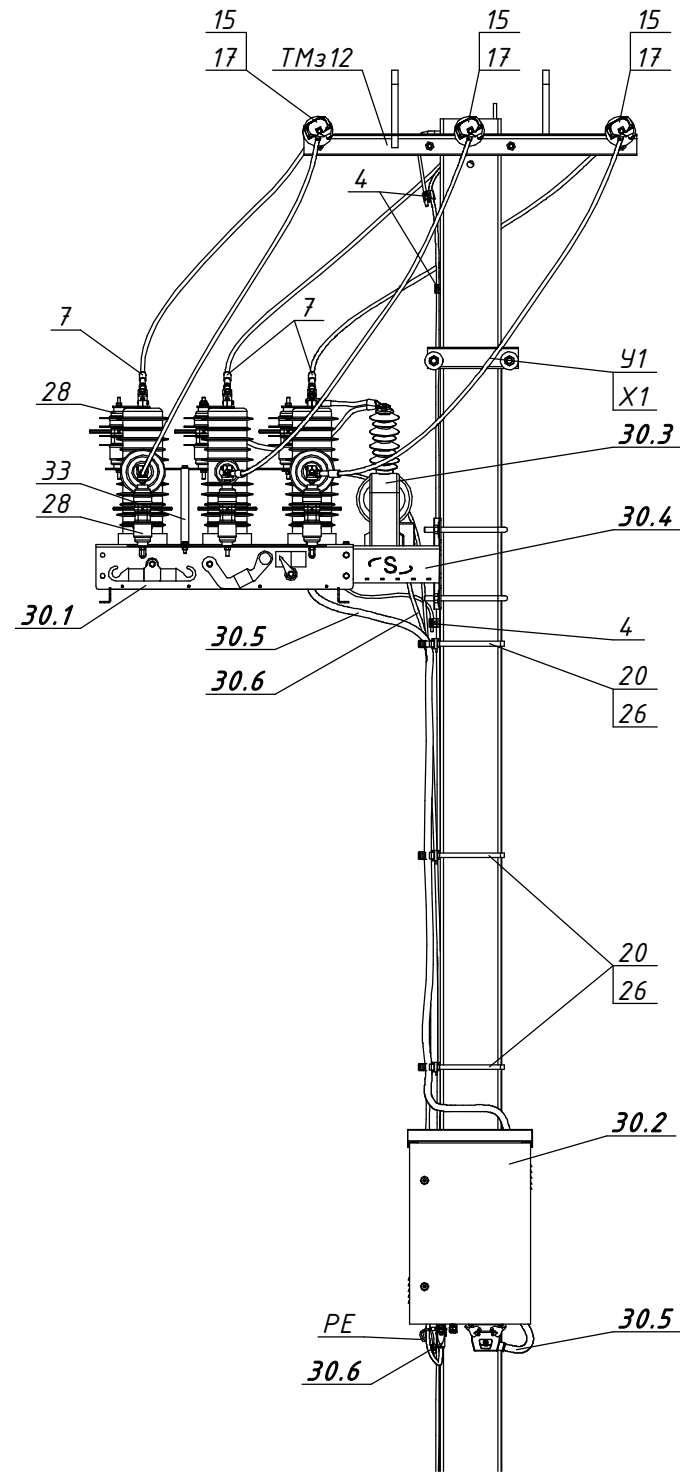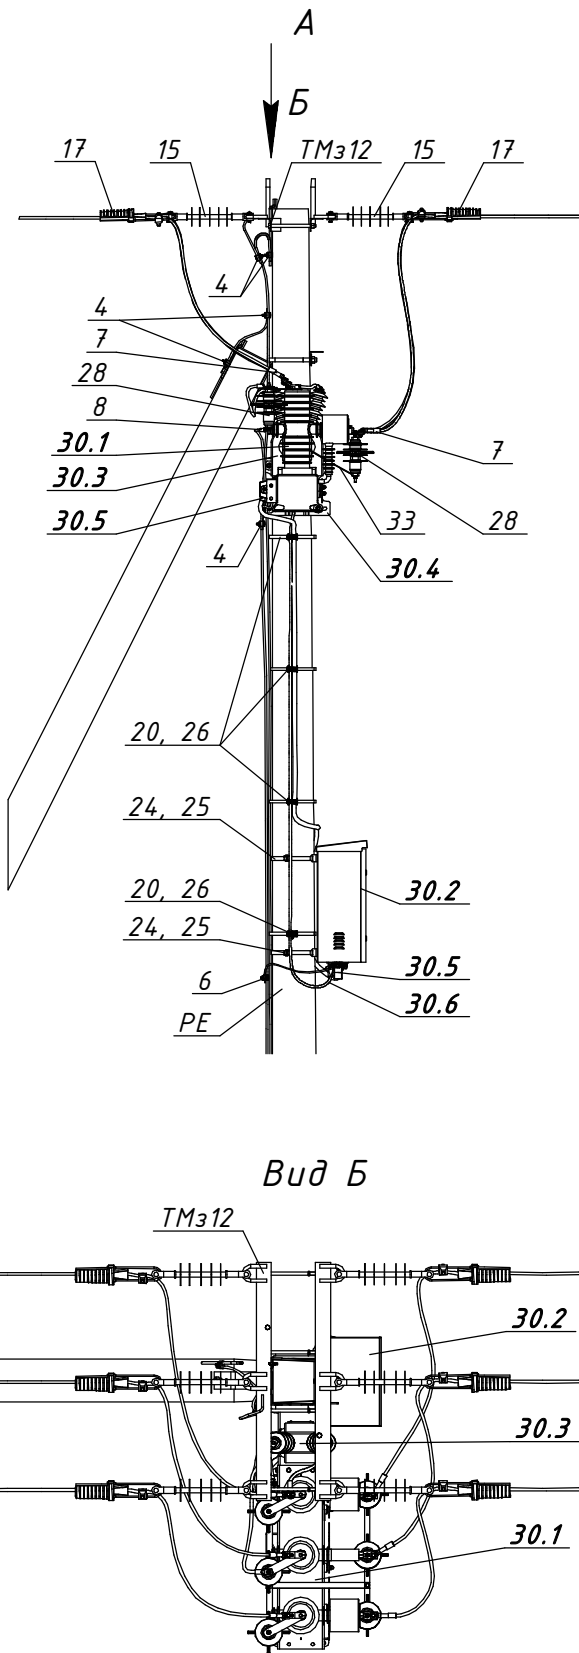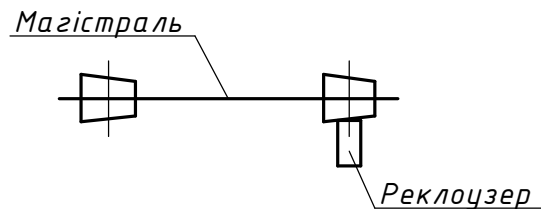

Погоджено:		Зам. інв. №	Підпис і дата	Інв. № ориг.

						22.23.ENA/1-08		
						Встановлення реклоузерів серії AR12		
						на опорах повітряних ліній напругою 6-10 кВ. Арх. №22.23.ENA		
Прив'язаний						Будівельні рішення опор ЛЕП 6-10 кВ	Стадія	Аркцш
						з встановленням реклоузерів AR12	P	1
						AR12+A10-1(ПЛЗ).	ТОВ "ЕНЕРГОЛІГА"	
						Встановлення реклоузера AR12		
						на анкерній опорі з підкосом ПЛЗ	Київ 2023	
Інв. №						ГІП	Меркотан	03.23

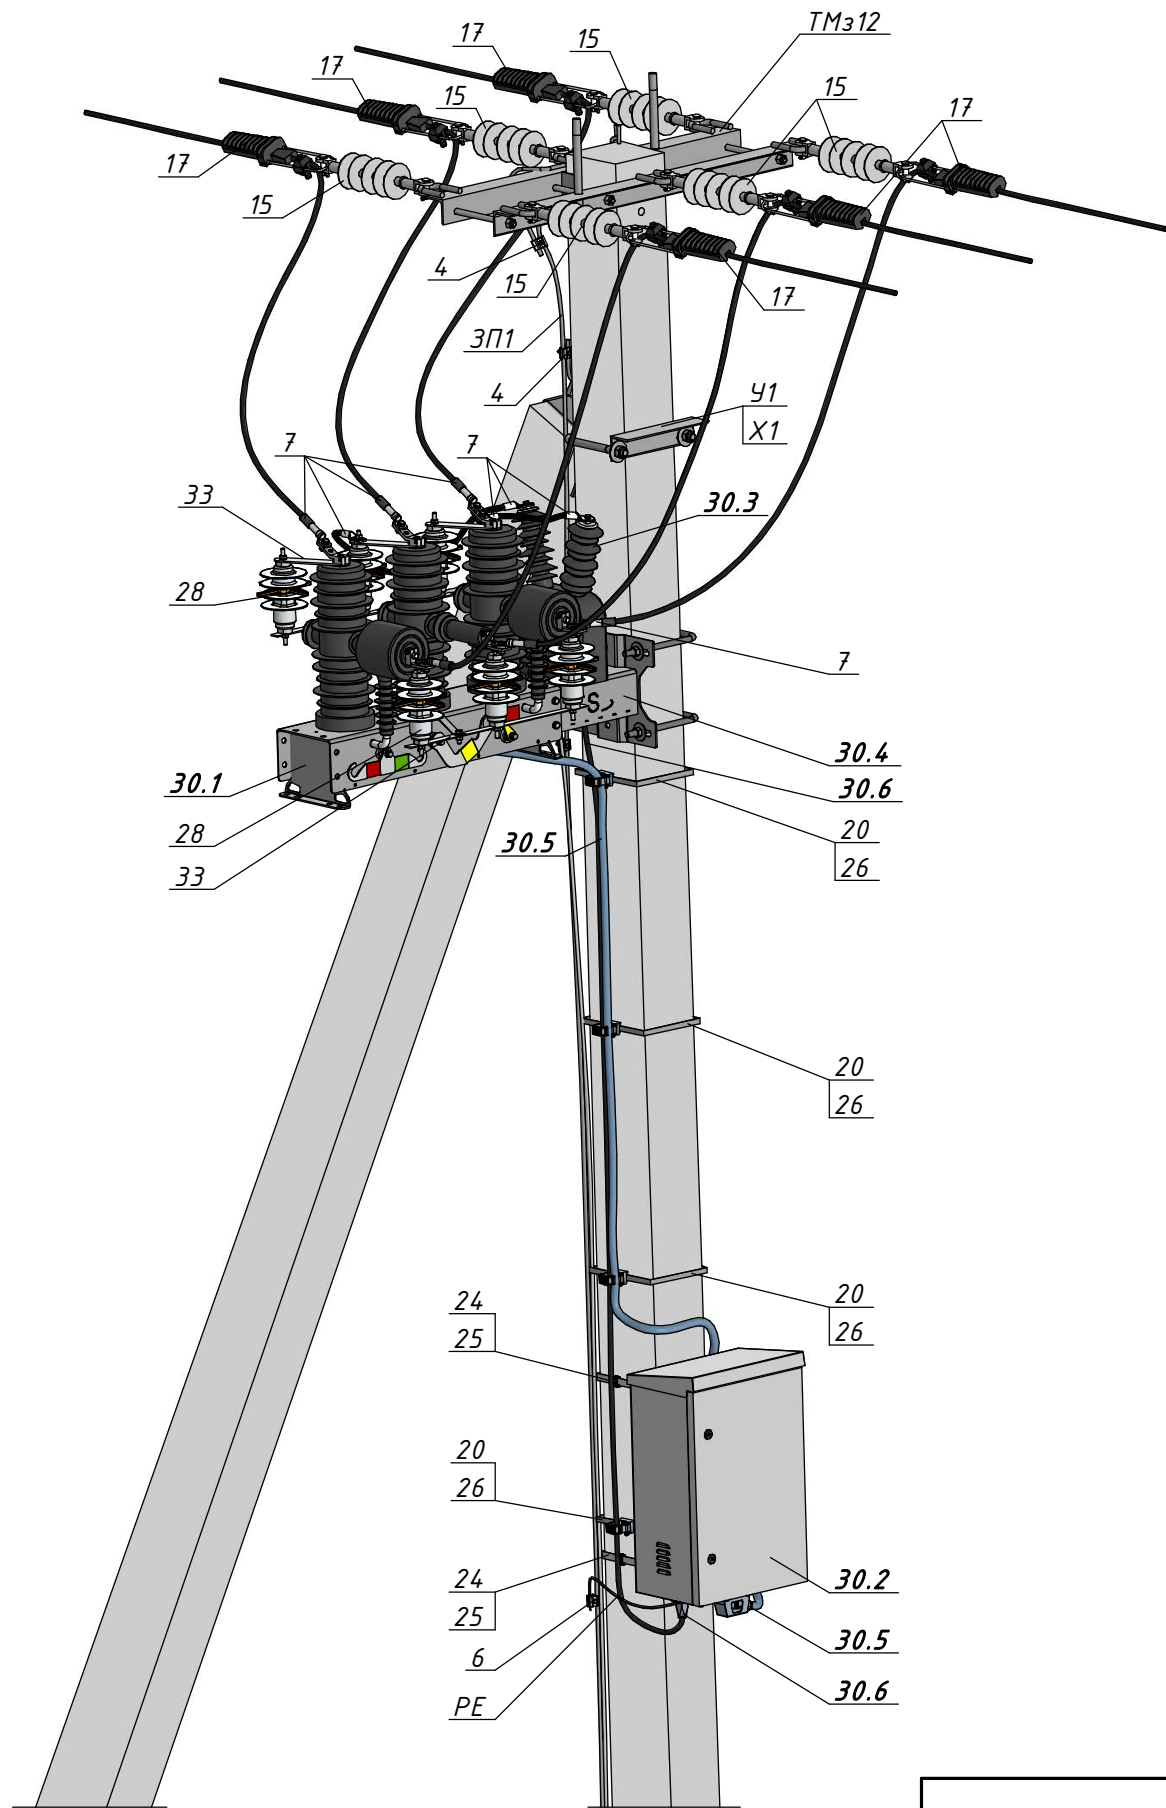

Поз.	Позначення (Виробник)	Найменування	Кільк.	Маса од. кг	Примітка
		Залізобетонні елементи:			
СВ105-5		Стояк СВ105-5	2	1180	
		Матеріали:			
ЗП1	ГОСТ 839-80	Провід А16	12	0,043	м.п.
ЗП2	ГОСТ 839-80	Провід А16	7	0,043	м.п.
РЕ	ПВ-3 1х4	Провід заземлення	1	0,048	м.п.
		Сталеві конструкції:			
ТМз12	180.2н/5-15	Траверса ТМз12	2	18,24	
У1	180.2н/5-1	Кронштейн У1	1	6,9	
Х1	180.2н/5-28	Хомут Х1	1	1,3	
24	IF 207 (SICAME)	Бандажна стрічка	4	0,116	м.п.
25	CF20 (SICAME)	Скріпа	2	0,01	
33	(SICAME)	Комплект ошиновки ОПН	1	1,85	
		Лінійна арматура:			
4	PGA 101 (SICAME)	Відгалужувальний плашковий затискач	5	0,06	
6	RDAU 95-10 (SICAME)	Відгалужувальний плашковий затискач	1	0,85	
7	CNA ____ G 28 (SICAME)	Наконечник для захищених проводів	10	0,1	
8	C2NAA ____ G 28 (SICAME)	Наконечник для неізолюваних проводів	2	0,1	
15	PSI 15 CC (SICAME)	Ізолятор натяжний	6	1,46	
17	PA 2850 P (SICAME)	Затискач натяжний	6	1,12	35-70 мм ²
	PA 28120 P (SICAME)			1,25	70-150 мм ²
		Обладнання:			
20	BIC 30-50 (SICAME)	Кабельний хомут	4	0,05	
26	ST 1000M (SICAME)	Бандажний ремінець із нержавіючої сталі	4	0,025	
28	AZBD 151 (SICAME)	Обмежувач перенапруг класу ДН	6	1,85	
30	AR12 (ТОВ "Автоматизація електромереж")	Реклоузер AR12	1	128	
30.1		Вакуумний вимикач	1	65	
30.2		Шафа управління та захистів	1	30	
30.3		Трансформатор напруги власних потреб	1	20	
30.4		Кронштейн вакуумного вимикача та ТВП	1	12	
30.5		Кабель контрольний з'єднувальний	1	3	4 м.
30.6		Кабель оперативного живлення	1	3	4 м.

Інв. № ориг.	Підпис і дата	Зам. інв. №

Прив'язаний			
Інв. №			

Зм.	Кільк.	Арк.	№ док.	Підпис	Дата

22.23.ЕНА/1-08