



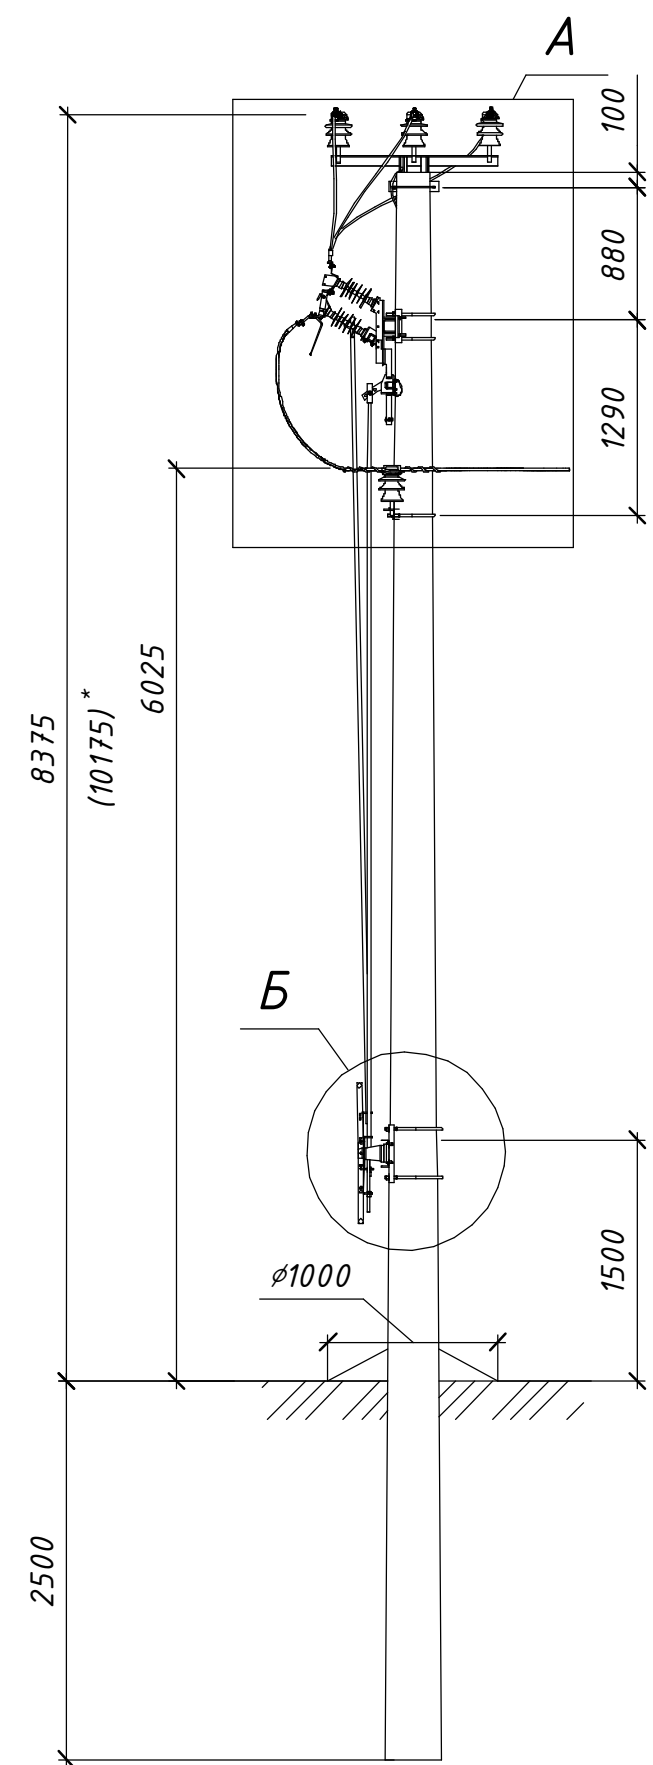




Схема встановлення опори

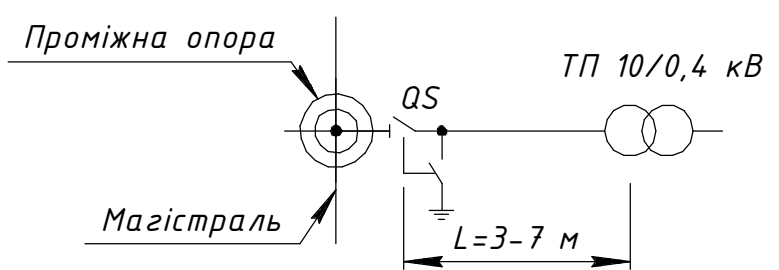


* Значення у дужках наведені для опори зі стояком СК120

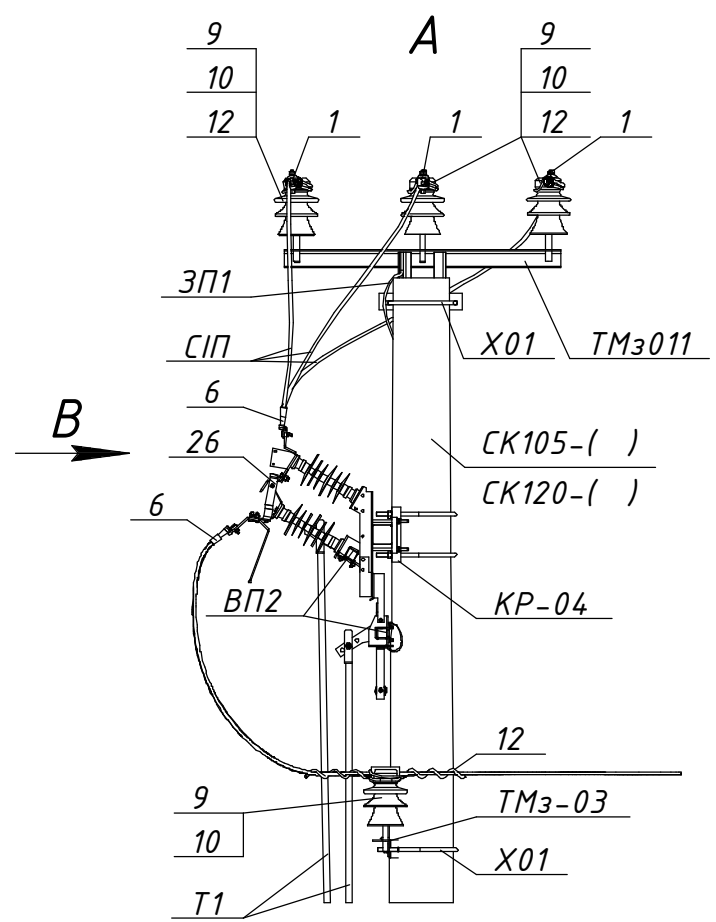


Розімкнуте положення та підключені заземлюючі ножі

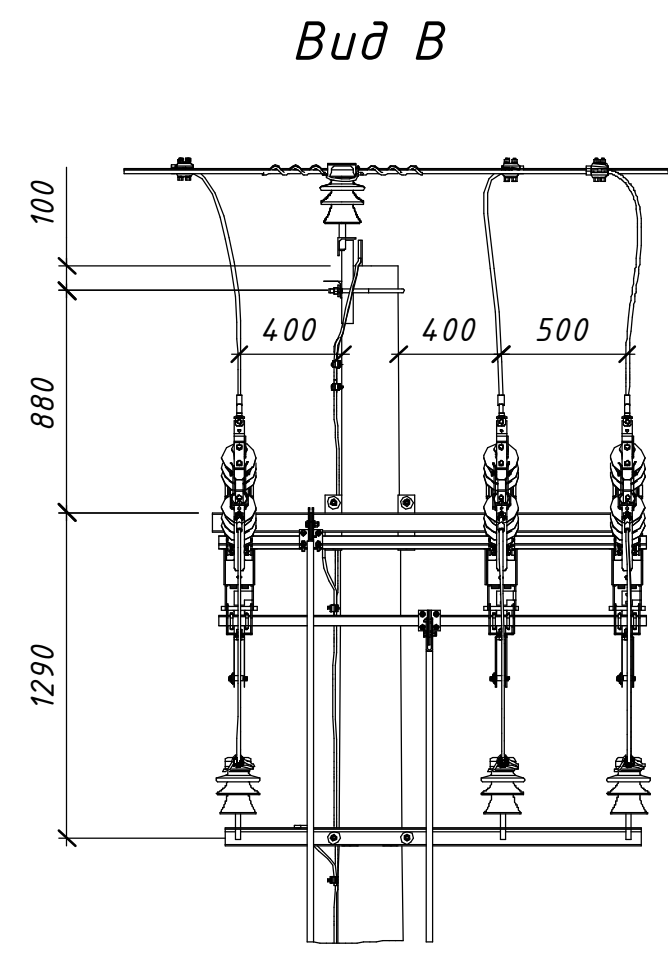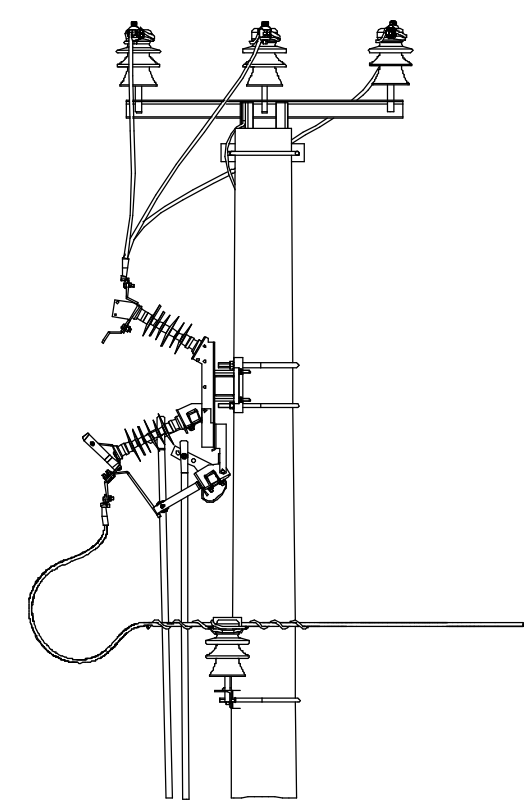

Вид В

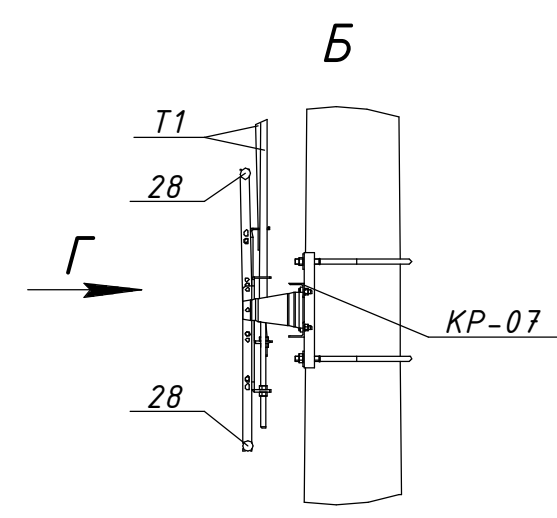

Б

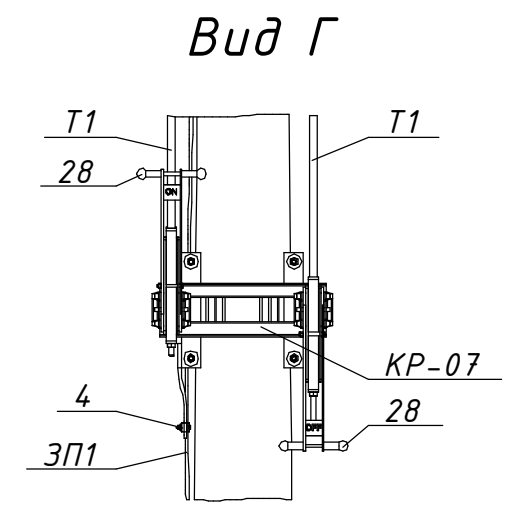


Вид Г

21.22.A/2-21

Встановлення роз'єднувачів рублячого типу на опорах ЛЕП 10 кВ
Арх. №21.22.A

Прив'язаний	Зм.	Кільк.	Арк.	№доку.	Підпис	Дата	Типові вузли встановлення роз'єднувачів на опорах ПЛЗ 10 кВ	Стадія	Аркцш	Аркцшів
	Розробив	Ковальчук				06.22		Р	1	2
	Перевірів	Ястреба				06.22				
Инв. №	Н.контр.	Мишко				06.22	Відгалуження до ТП. Вузол ПРЗ-3(1хСК). Встановлення роз'єднувача на проміжній опорі	 ТОВ "ЕНЕРГОЛІГА" Київ 2022		
	ГІП	Меркотан				06.22				

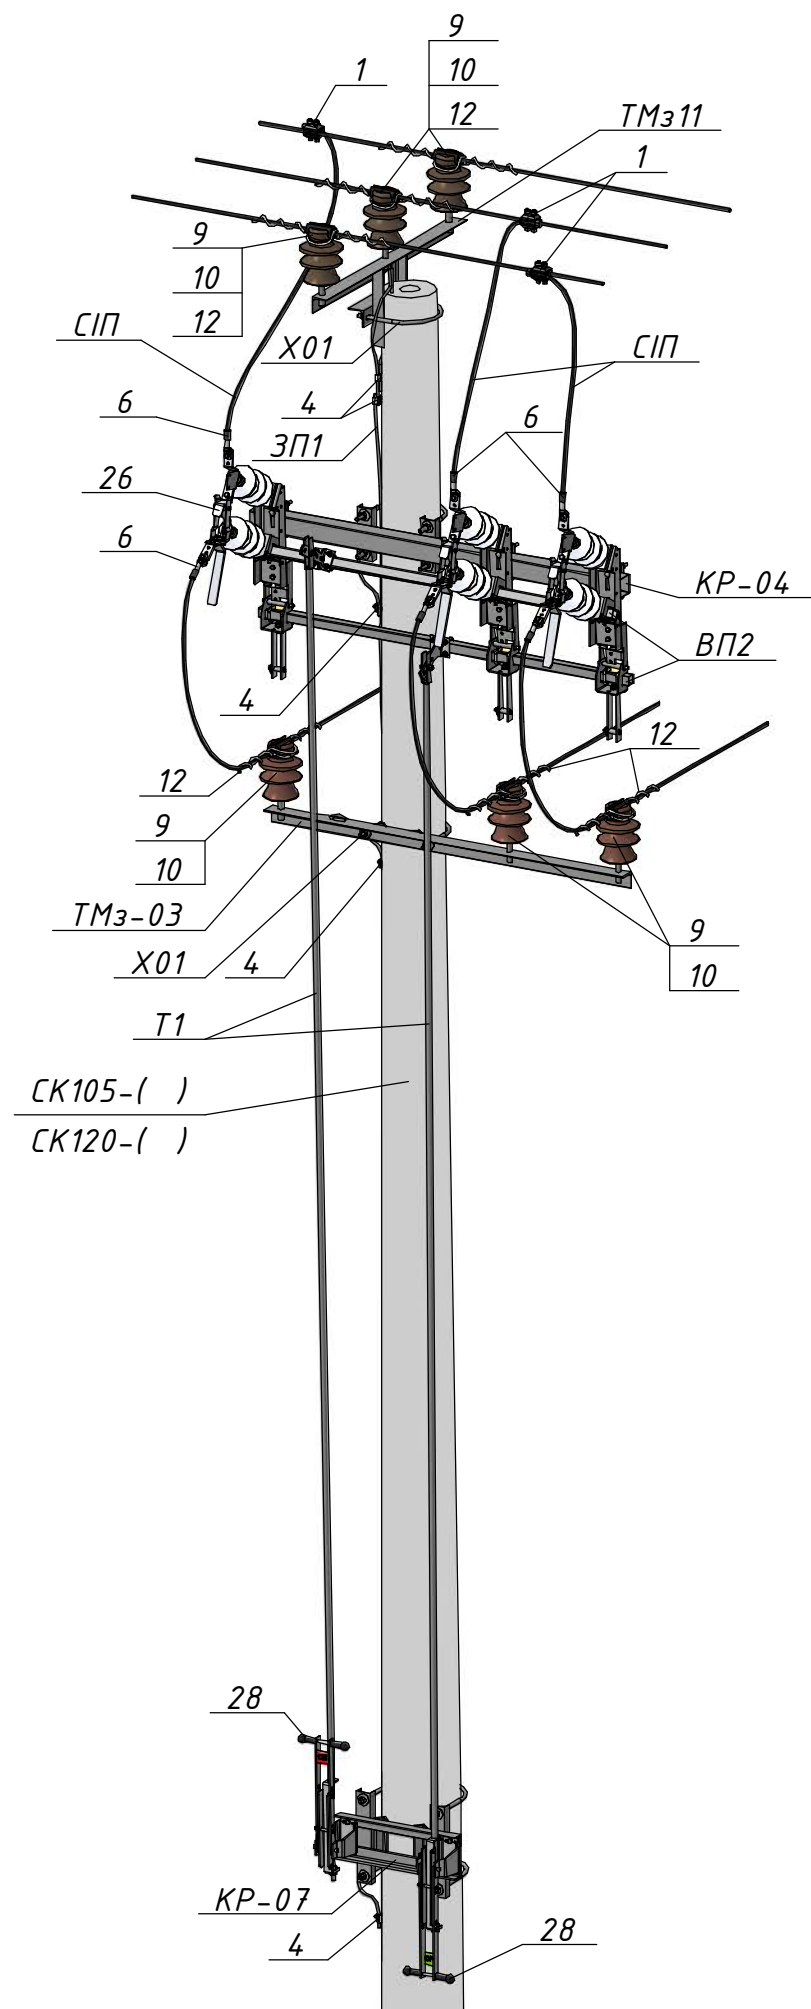

Поз.	Позначення (Виробник)	Найменування	Кільк.	Маса од., кг.	Примітка
Залізобетонні елементи:					
СК105-[]	ТУ.У.В2.6.024 9543-35-95	Стояк СК105-[]	1	1580	
СК120-[]	ТУ.У.В2.6.024 9543-35-95	Стояк СК120-[]		1800	
Сталеві конструкції:					
ТМз11	180.2н/5-13	Траверса ТМз11	1	10,51	
Х01	180.2н/5-29	Хомут Х01	2	1,3	
КР-04	20.22.А/КМ-04	Кронштейн КР-04	1	22,46	
КР-07	20.22.А/КМ-07	Кронштейн КР-07	1	12,08	
ТМз-03	20.22.А/КМ-13	Кронштейн ТМз-03	1	13,16	
Т1	20.22.А/КМ-15	Тяга приводу Т1	2	□	5,2 м.
ВП2	20.22.А/КМ-16	Вал приводу ВП2	2	6,17	
ЗП1		Заземлювальний дріт Ø10	15	0,62	м.п.
Лінійна арматура:					
1	ТТДС 28401 (SICAME)	Відгалужувальний затискач	3	0,39	50-120 мм ²
4	РГА 101 (SICAME)	Затискач плашковий	5	0,06	
6	СНА ____ G 45 (SICAME)	Наконечник	6	0,19	
9	ШФ-20Г1	Ізолятор стрижневий	6	3,8	
10	К6	Ковпачок	6	0,03	
12	PLDT 2 R (SICAME)	Спіральна в'язка	6	0,18	35-70 мм ²
	PTDT 3 R (SICAME)	для верхнього кріплення проводу		0,185	95-120 мм ²
Обладнання та матеріали:					
26	GDS-24/630-EB (SICAME)	Роз'єднувач трьохполюсний з заземлюючими ножами	1	49	
28	НМ1 (SICAME)	Ручний привод	2	5	
СП		Провід СП-3 1х	5	□	м.п.

						21.22.A/2-21	Арк.
Зм.	Кільк.	Арк.	№ док.	Підпис	Дата		2