

Погоджено:		Зам. інв. №		Підпис і дата		Інв. № орг.	





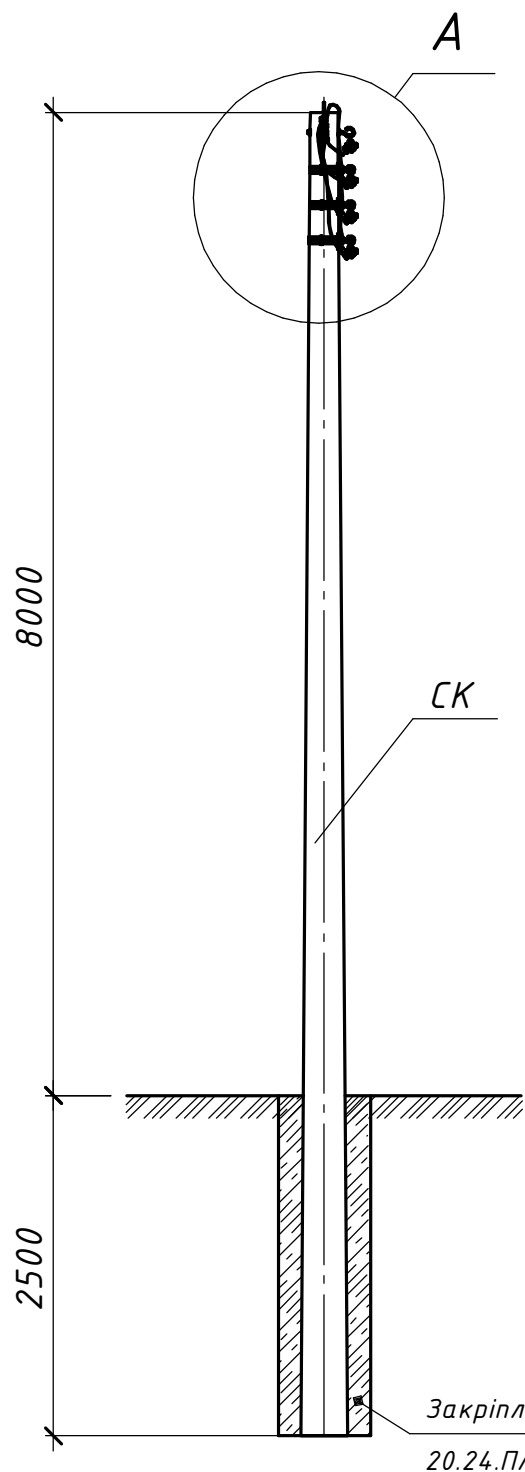


Схема встановлення опори

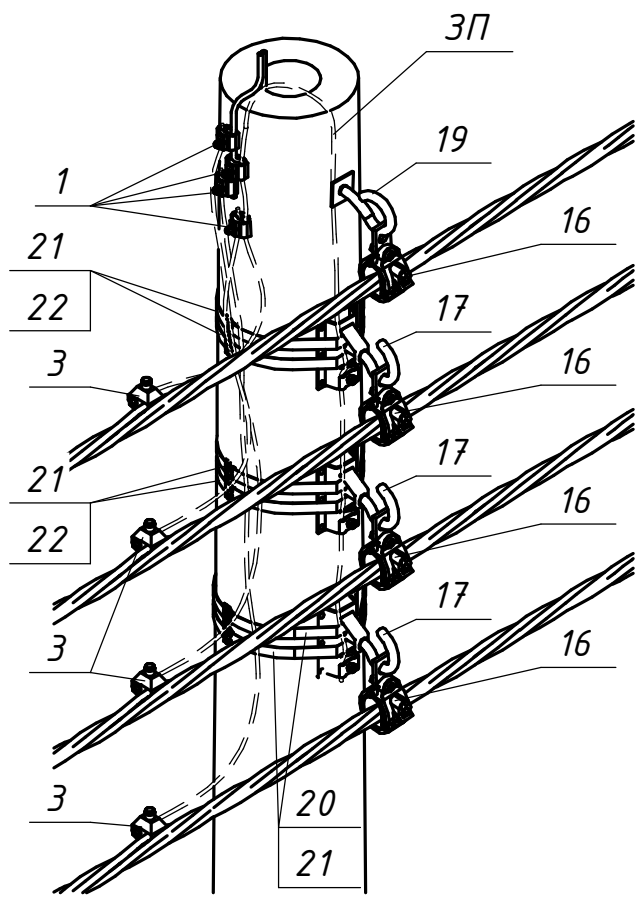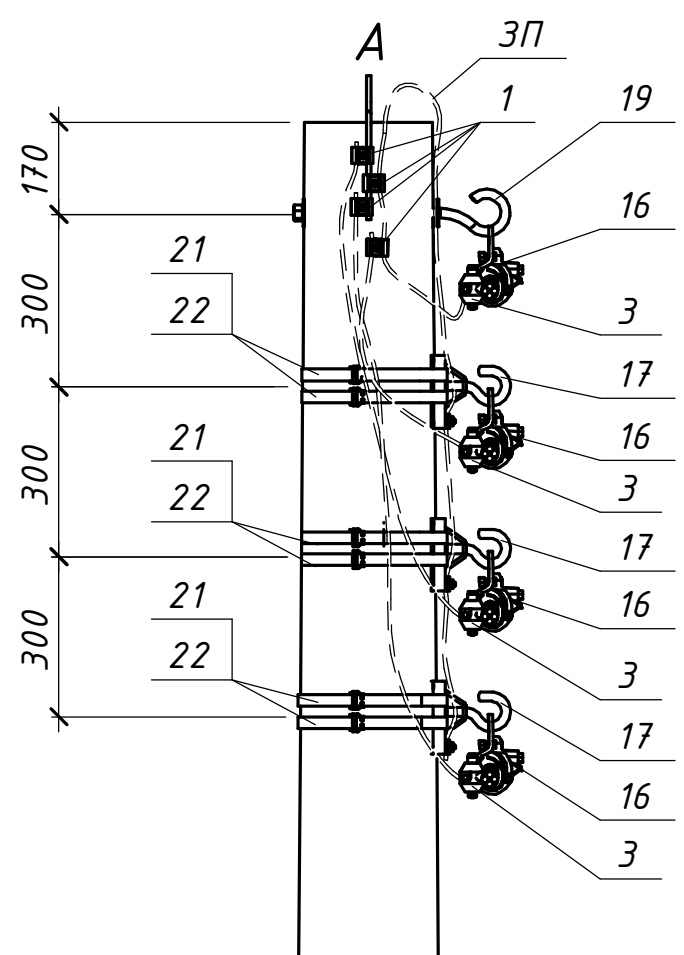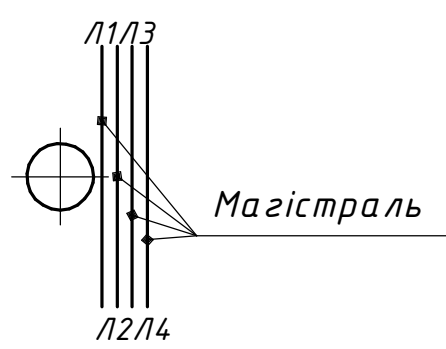

Б

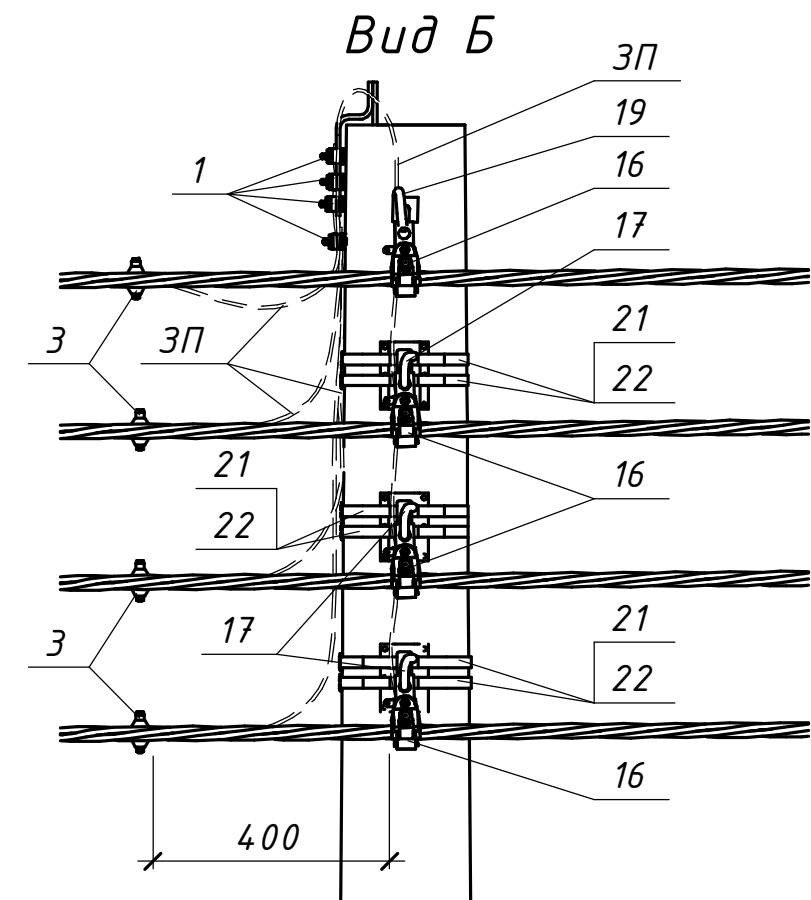

Поз.	Позначення (Виробник)	Найменування	Кільк.	Маса од. кг	Примітка
		Залізобетонні елементи:			
СК	ТУ.У.В2.6.0249543-35-95	Стояк СК105-5	1	1580	
		Сталеві конструкції:			
17	CSC 16T (SICAME)	Гак універсальний	3	0,72	
19	GHW 16/250 (SICAME)	Прохідний гак	1	0,79	
21	IF 207 (SICAME)	Бандажна стрічка	9	0,116	м.п.
22	CF 20 (SICAME)	Скріпа	6	0,01	
ЗП	ГОСТ839-80	Провід А16	5	0,62	м.п.
	Всього на опорі, кг				
		Лінійна арматура:			
1	PGA 101 (SICAME)	Затискач плашковий	4	0,055	
3	TND 151 (SICAME)	Затискач для повторних заземлень	4	0,18	25-95 мм ²
	TND 241 (SICAME)			0,22	120 мм ²
16	PSP 120 (SICAME)	Затискач підтримуючий магістральний	4	0,2	25-70 мм ²
	PSP 122 (SICAME)			0,255	95-120 мм ²
		20.24.ПЛІ/З-45			
		Повітряні лінії напругою 0,4 кВ			
		з самоутримними ізольованими проводами			
Зм.	Кільк.	Арк.	№ док.	Підпис	Дата
Розробив	Ястреба				04.24
Перевірів	Воєвода				04.24
Н.контр.	Велещук				04.24
ГІП	Корсак				04.24
Будівельні рішення опор ПЛІ-0,4 кВ			Стадія	Аркуш	Аркушів
на базі стояків типу СК			Р	-	1
Проміжна чотириколова опора П4(1хСК105-5)-1			ТОВ "ЕНЕРГОЛІГА" Київ 2024		