



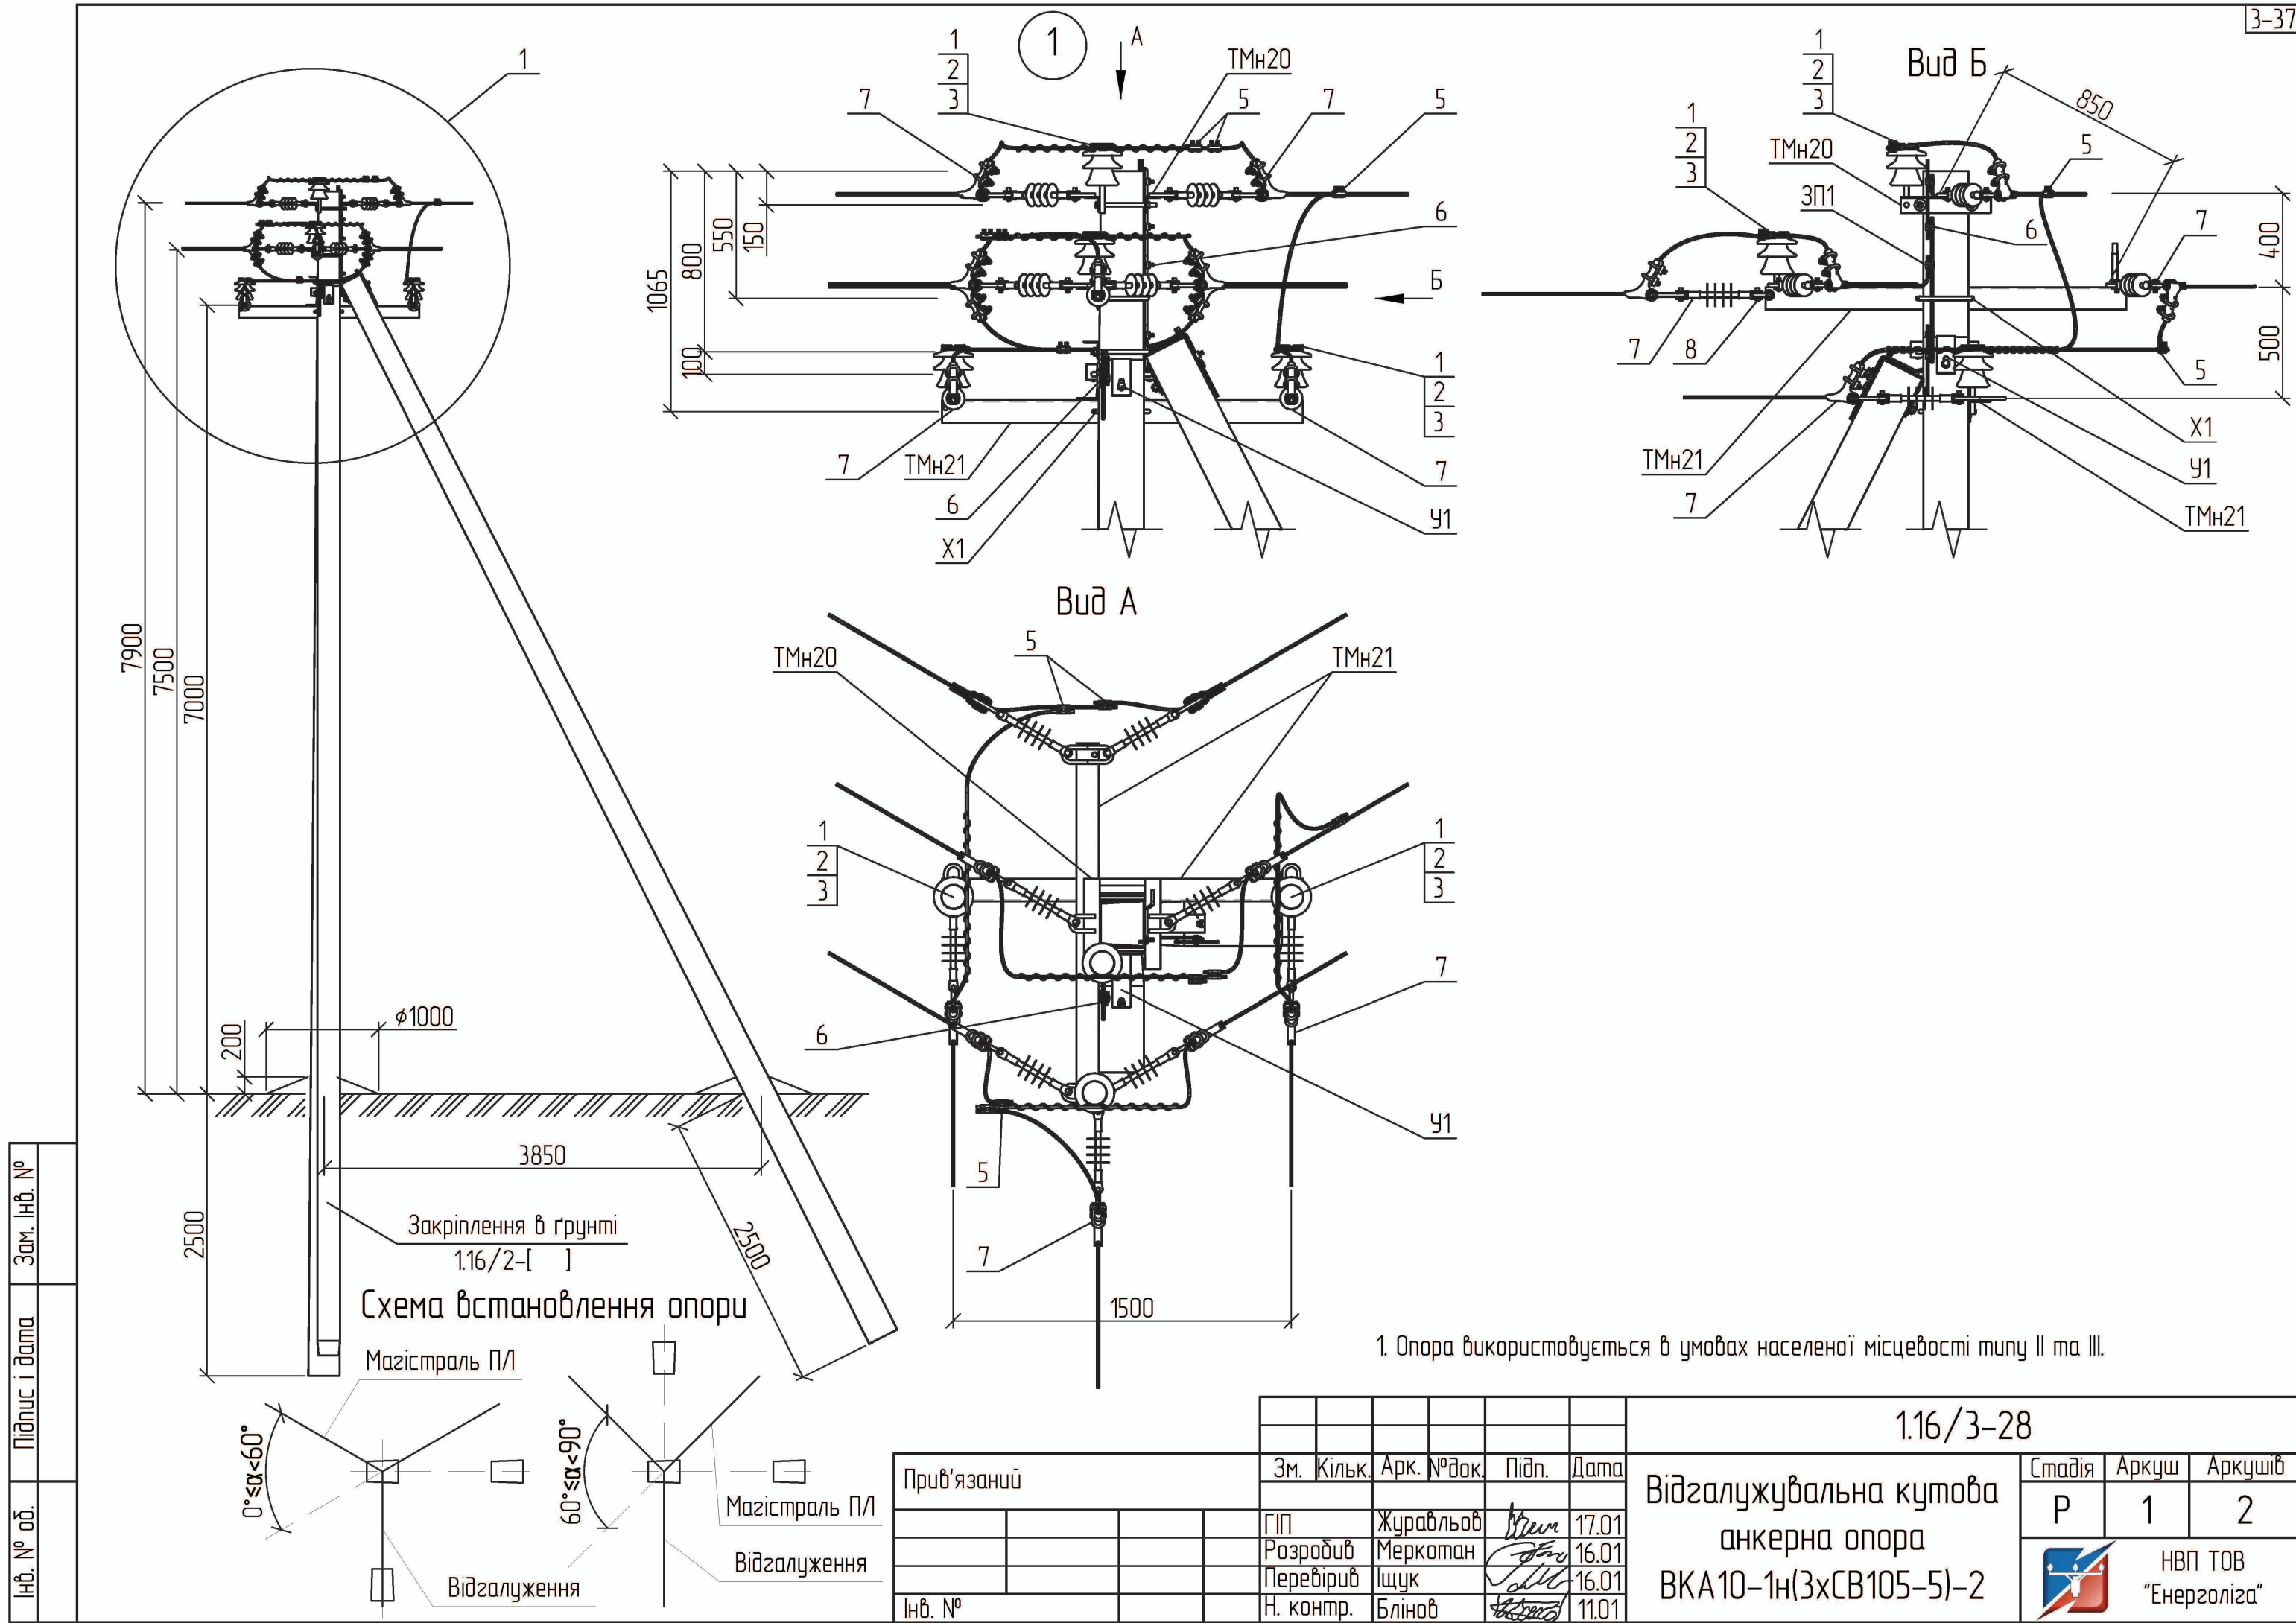

Інв. № од.	Підпис і дата	Зам. Інв. №

Прив'язаний					Зм.	Кільк.	Арк. № док.	Підп.	Дата
					ГП		Журавльов	<i>[Signature]</i>	17.01
					Розробив		Меркотан	<i>[Signature]</i>	16.01
					Перевірив		Іщук	<i>[Signature]</i>	16.01
					Н. контр.		Блінов	<i>[Signature]</i>	11.01

1.16/3-28			Стадія	Аркуш	Аркушів
Відгалужувальна кутова анкерна опора ВКА10-1Н(3хСВ105-5)-2			Р	1	2
			НВП ТОВ "Енерголіга"		

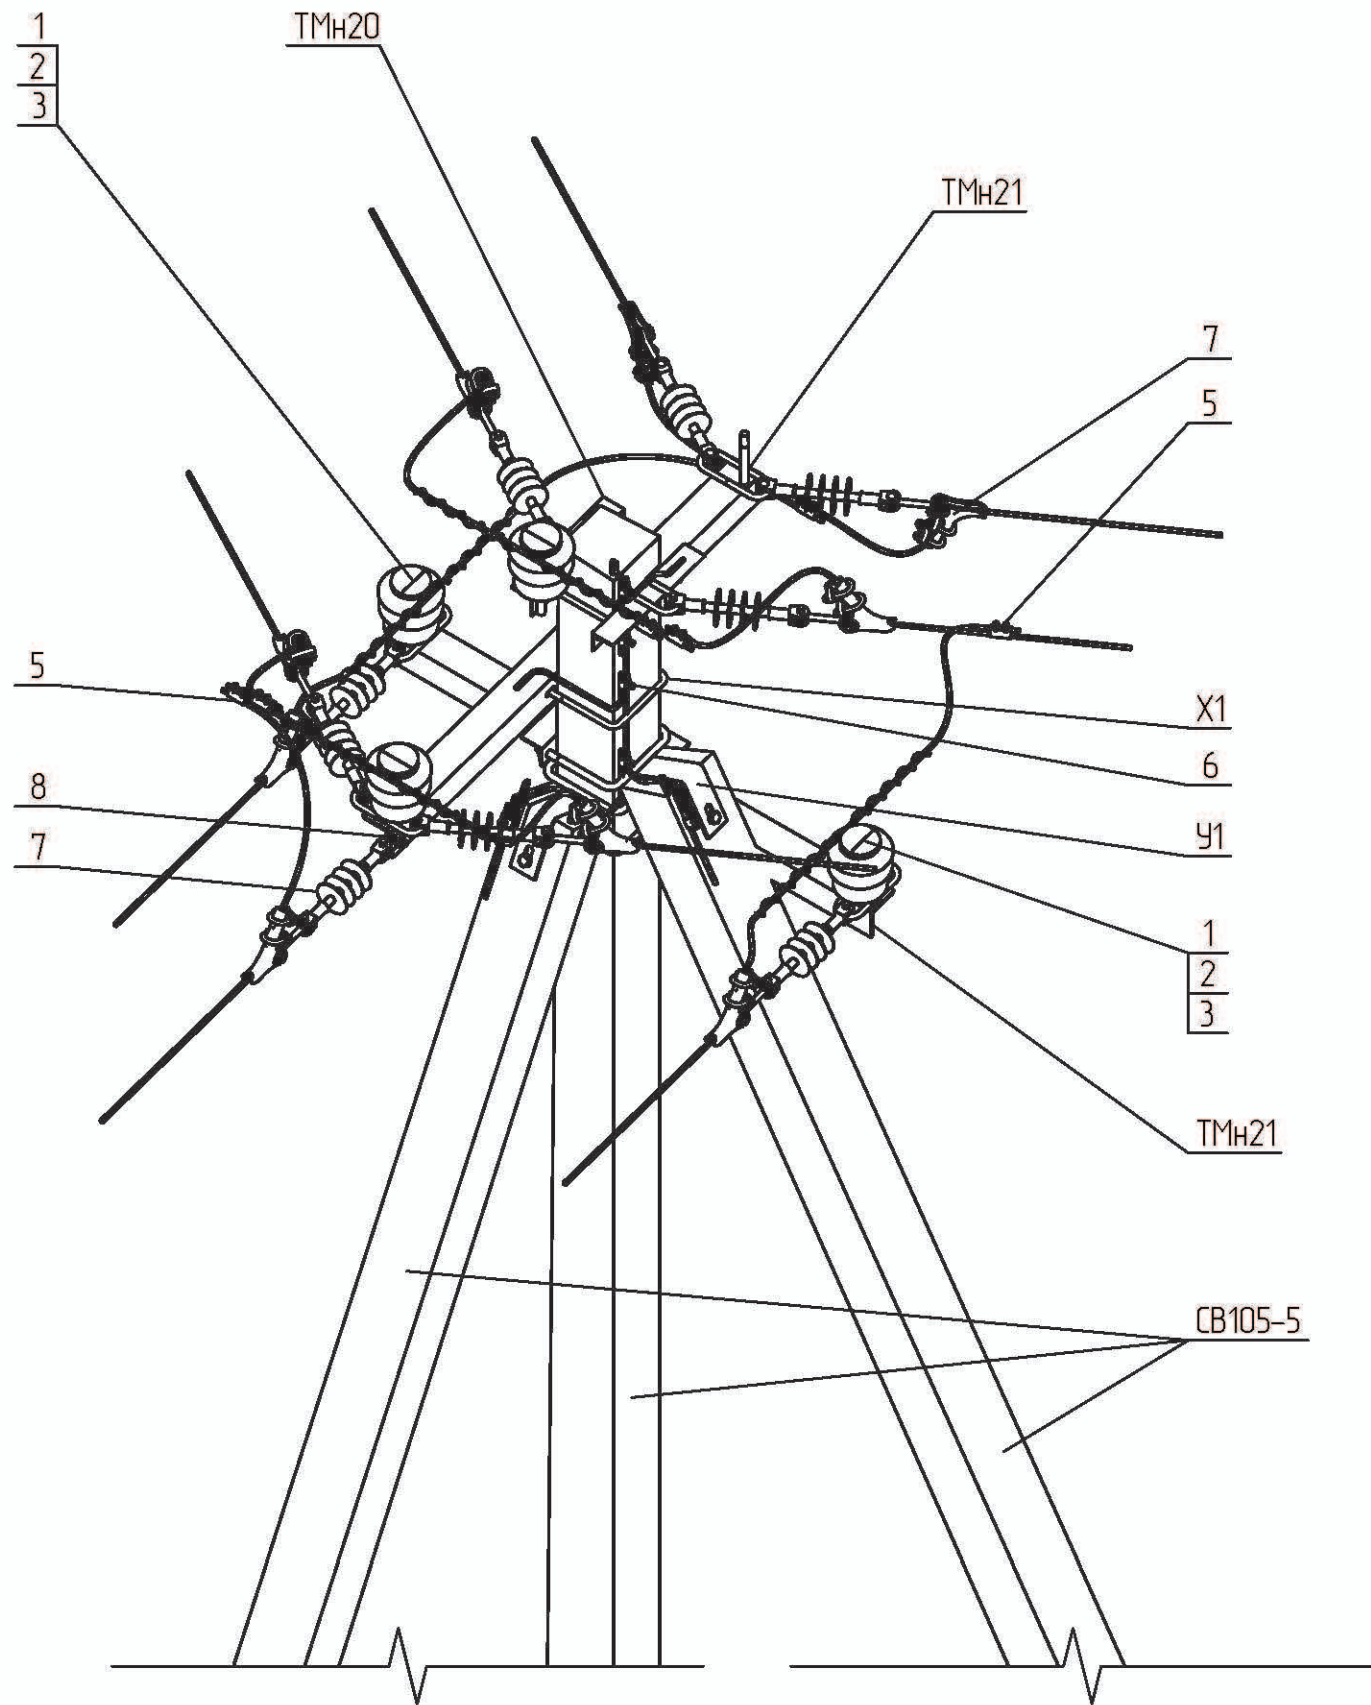

Поз.	Позначення	Найменування	Кільк.	Маса од., кг.	Примітка
Залізобетонні елементи:					
CB105-5	ТУ.У.В2.6.00113997.004-94	Стояк CB105-5	3	1180	
Сталеві конструкції:					
TMH20	1.16/6-10	Траверса гарячеоцинкована TMH20	1	7,66	
TMH21	1.16/6-11	Траверса гарячеоцинкована TMH21	2	22,99	
X1	180.2н/5-28	Хомут X1	2	1,30	
Y1	180.2н/5-1	Кронштейн Y1	2	6,9	
ЗП1	ДСТУ 4738:2007	Заземлювальний дріт $\phi 10$; L=3 п.м.	1	1,86	
Всього на опорі, кг.				71,90	
Лінійна арматура:					
1	ТУ У 26.2-00214652-003:2012	Ізолятор ШФ-20Г	4	3,50	
2	ТУ 35-2036-90	Ковпачок К6	4	0,03	
3	SICAME	В'язка спіральна AST 35	4	0,12	35 мм ²
		В'язка спіральна AST 70		0,17	50-70 мм ²
		В'язка спіральна AST 120		0,25	95-120 мм ²
5		Затискач відгалужувальний PGA402	6	0,14	35-120 мм ²
6		Затискач плашковий PGA101	7	0,06	
7	1.16/3-30	Підвіска натяжна ізолююча	9		
8	ТУ У 34 00130441-005-95	Скоба СК-7-1А	1	0,38	

Приб'язаний			
Інв. №			

Зм.						1.16/3-28				Аркуш
Інв. №										2
Зм.	Кільк.	Арк.	№ док.	Підп.	Дата					