


Зусилля, що діють на ґрунт від тяжіння $T_{\text{нах}}$ та кута повороту α , °

Максимальне тяжіння $T_{\text{нах}}$, кН	Кут повороту α , град.	Стискаюче зусилля на ґрунт N_p , кН
2	90	38
	45	43
	60	50
4	75	56
	90	62
6	45	56
	60	67
	75	78
	90	87

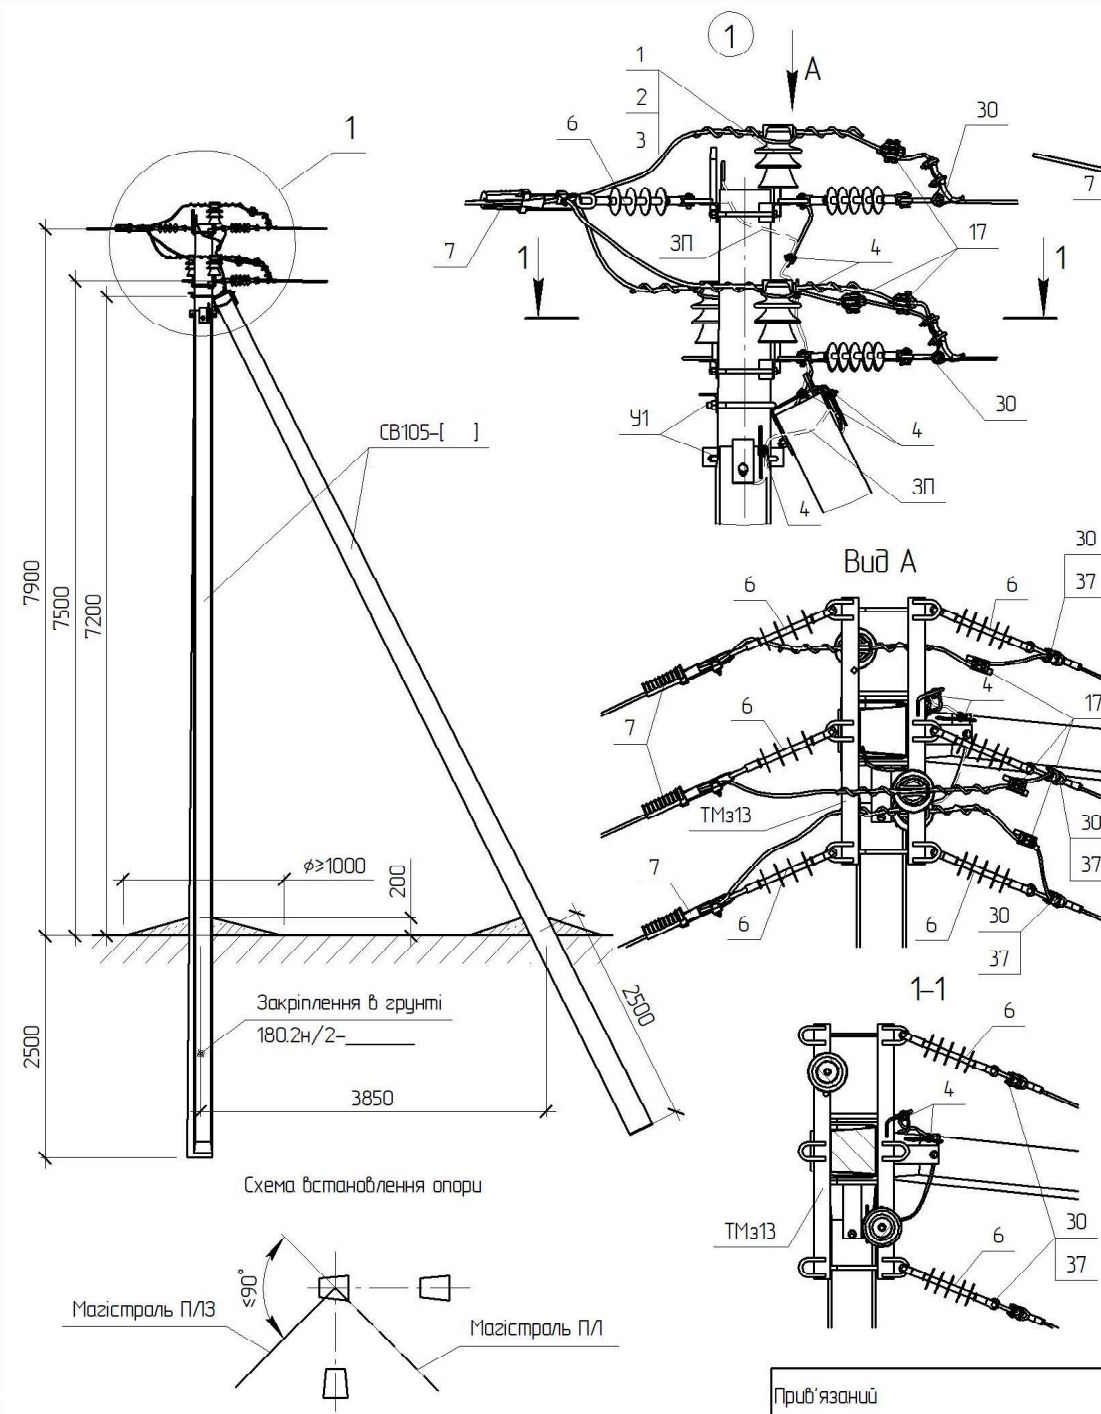

Поз.	Позначення	Номенклатура	Кільк.	Маса од. кз	Примітки
Залізобетонні елементи:					
CB105-[]	19.9.B2.6.00113997.004-94	Стояк CB105-[]	3	1180	
Сталеві конструкції:					
ТМ313	180.2H/5-18	Траверса ТМ313	2	20,39	
У1	180.2H/5-1	Кронштейн У1	2	6,9	
ЗП	ДСТУ 4738:2007 ISO 1461:2009	Ст. круг. $\phi 10$ В2 з цинковим покриттям, L=2 м.	1	1,24	
Всього на опорі, кз				55,82	
Лінійна арматура:					
1	SICAME	Ізолятор ШФ20-Г1	3	3,8	
2	ТУ 35-2036-90	Каблучок К-6	3	0,03	
3 *1	SICAME	В'язка спіральна діелектрична PLDT2 R	3	0,18	50-70 мм²
		В'язка спіральна діелектрична PLDT3 R		0,185	95-120 мм²
4	SICAME	Затискач плашковий PGA 101	5	0,055	
6	SICAME	Ізолятор натяжний PSI15CC	6	1,34	
7 *1	SICAME	Затискач натяжний PA2870 P	3	0,54	50-70 мм²
		Затискач натяжний PA28120 P		0,82	95-120 мм²
17 *1	SICAME	Затискач односторонньо проколюючий NTDC28401	3	0,39	50-120 мм²
30	SICAME	Затискач натяжний AD 15 AL	3	0,5	
37	ТУ У 34.00130441-007-95	Ланка проміжна вивернута ПРВ-7-1	3	0,43	
Додаткове обладнання					
-	180.2H/4-01	Захисний апарат П/ІЗ ASIC 150u	1	2,1	
-	180.2H/4-03 (04)	Встановлення обмежувача перенапруг ОПН	1	25	

1	-	Зам.	10-1		02.19	180.2H/3-24				
Зм.	Кільк.	Арк.	№ док.	Підпис	Дата	Перехідна кутова анкерна опора ПКА10-1(3хСВ105-3.6)-1 ПКА10-1(3хСВ105-5)-1		Стадія	Аркуш	Аркушів
ГІП		Власюк						РП	1	1
Н.контр.		Галюк								
Перевір.		Борисенко						ВП НТЦЕ ДП НЕК „УКРЕНЕРГО” Київ		
Розроб.		Скворцова								
Інв. №										

Інв. № озв.	Підпис і дата	Зам. інв. №

*1 Тип арматури залежить від перерізу проводу магістралі, див 180.2H/6