





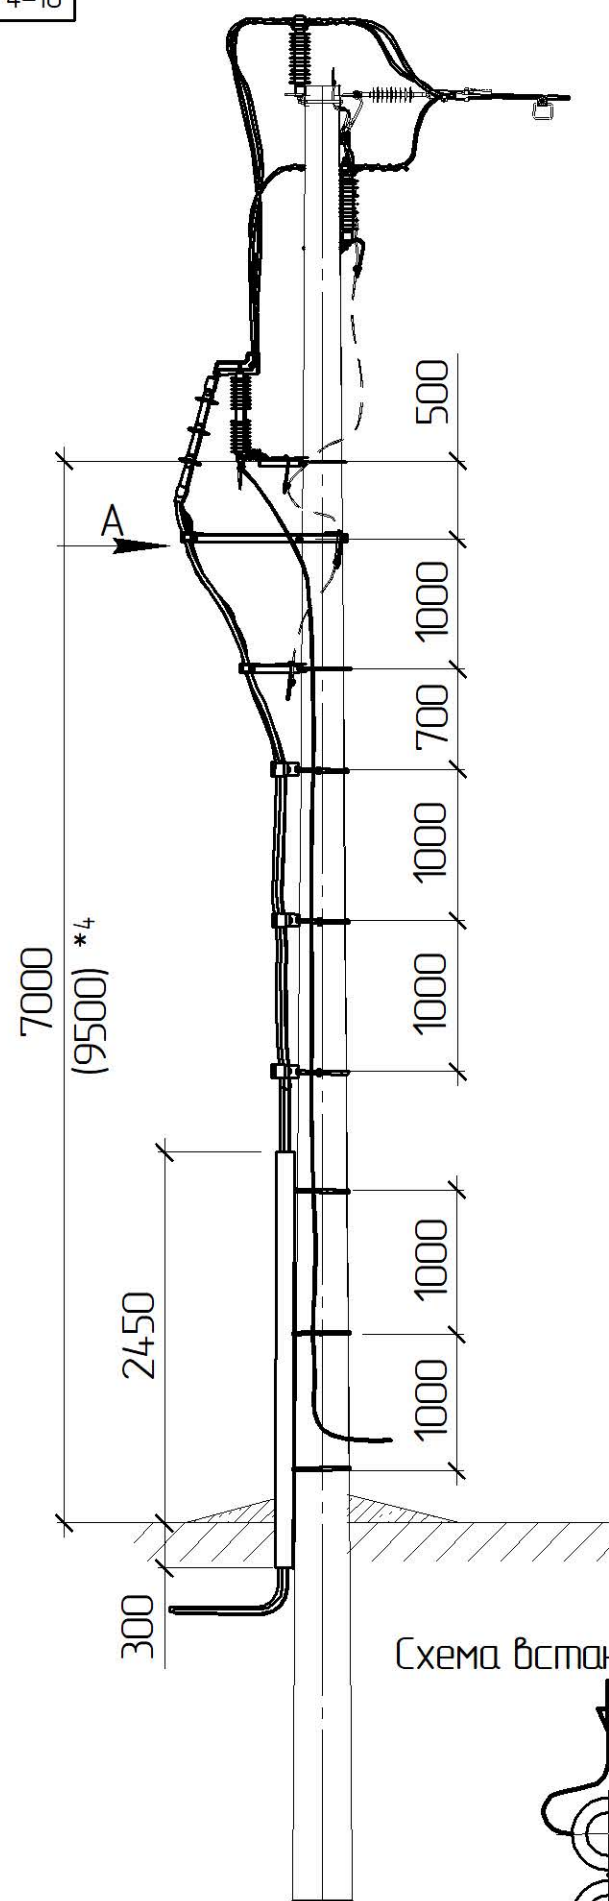


Схема встановлення опори

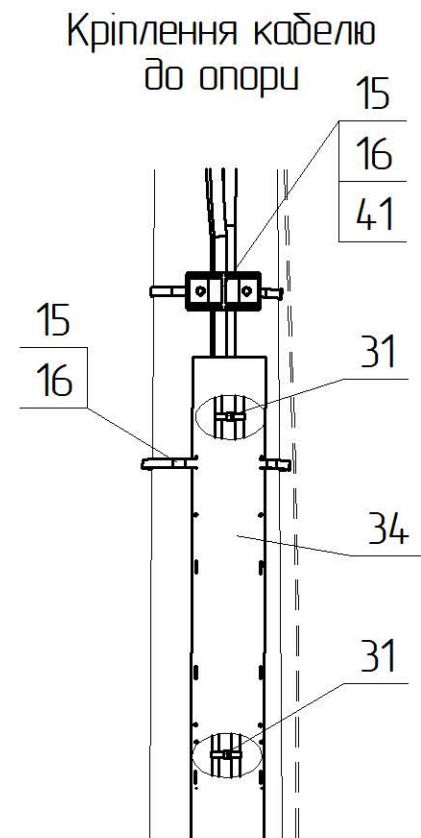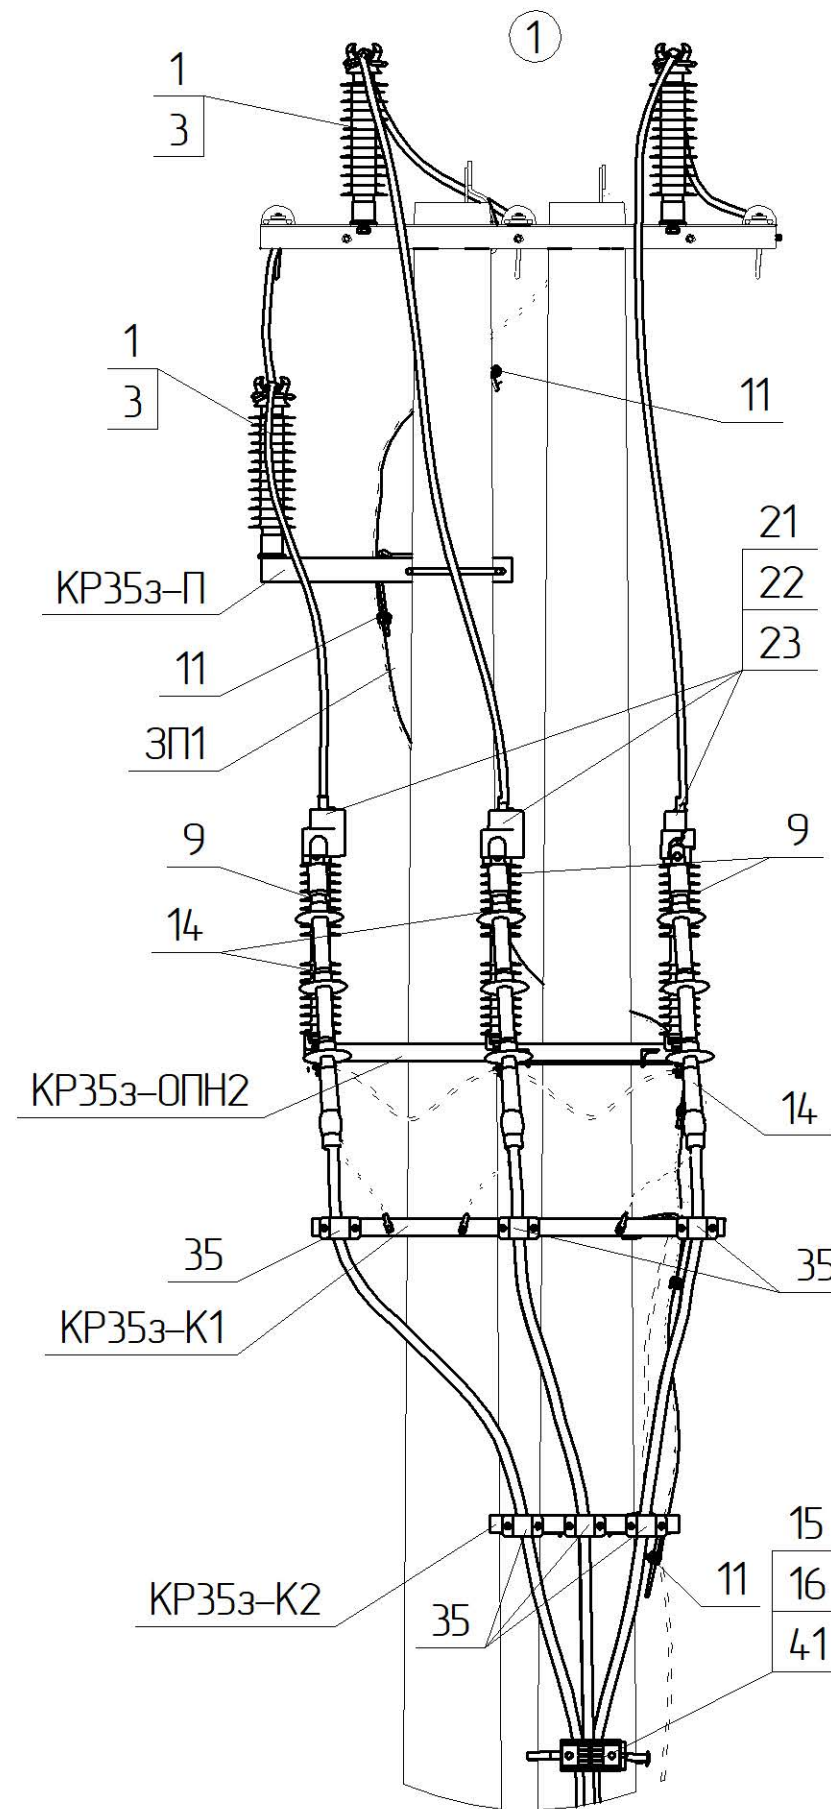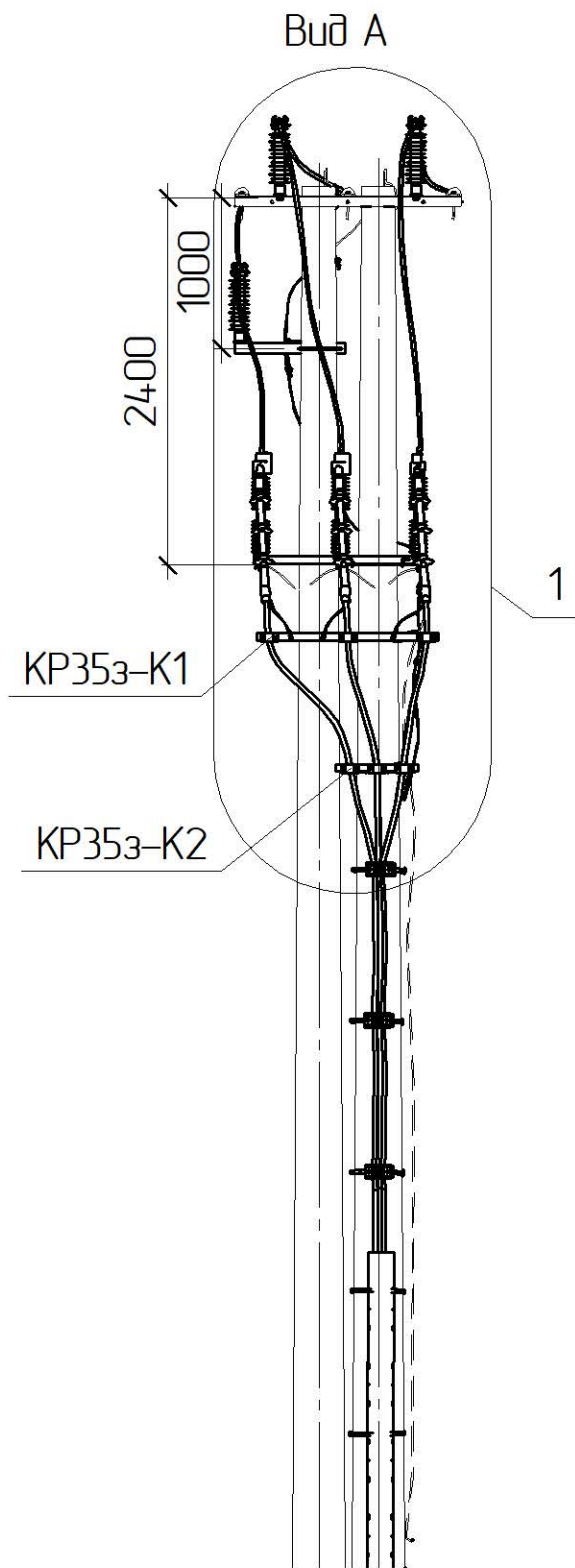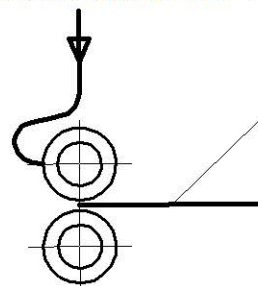

- *1 Тип арматури залежить від перерізу проводу магістралі, див 1.19/7
 *4 Значення у дужках наведені для опори зі стояком СК135
 *8 Тип кабельної муфти залежить від типу та перерізу кабелю

1.19/4-04

Прив'язаний

Зм.	Кільк.	Арк.	№ док.	Підпис	Дата
ГП			Журавльов	<i>[Signature]</i>	11.19
Н.контр.			Ковальчук	<i>[Signature]</i>	11.19
Перевір.			Скребунов	<i>[Signature]</i>	11.19
Розроб.			Ястреба	<i>[Signature]</i>	11.19

Інв. №


Встановлення кабельної муфти
на кінцевій опорі
КМ353-1

Стадія	Аркуш	Аркушів
РП	1	2



ТОВ „ЕНЕРГОЛІГА”
Київ 2019

Інв. № ориг.	Підпис і дата	Зам. інв. №

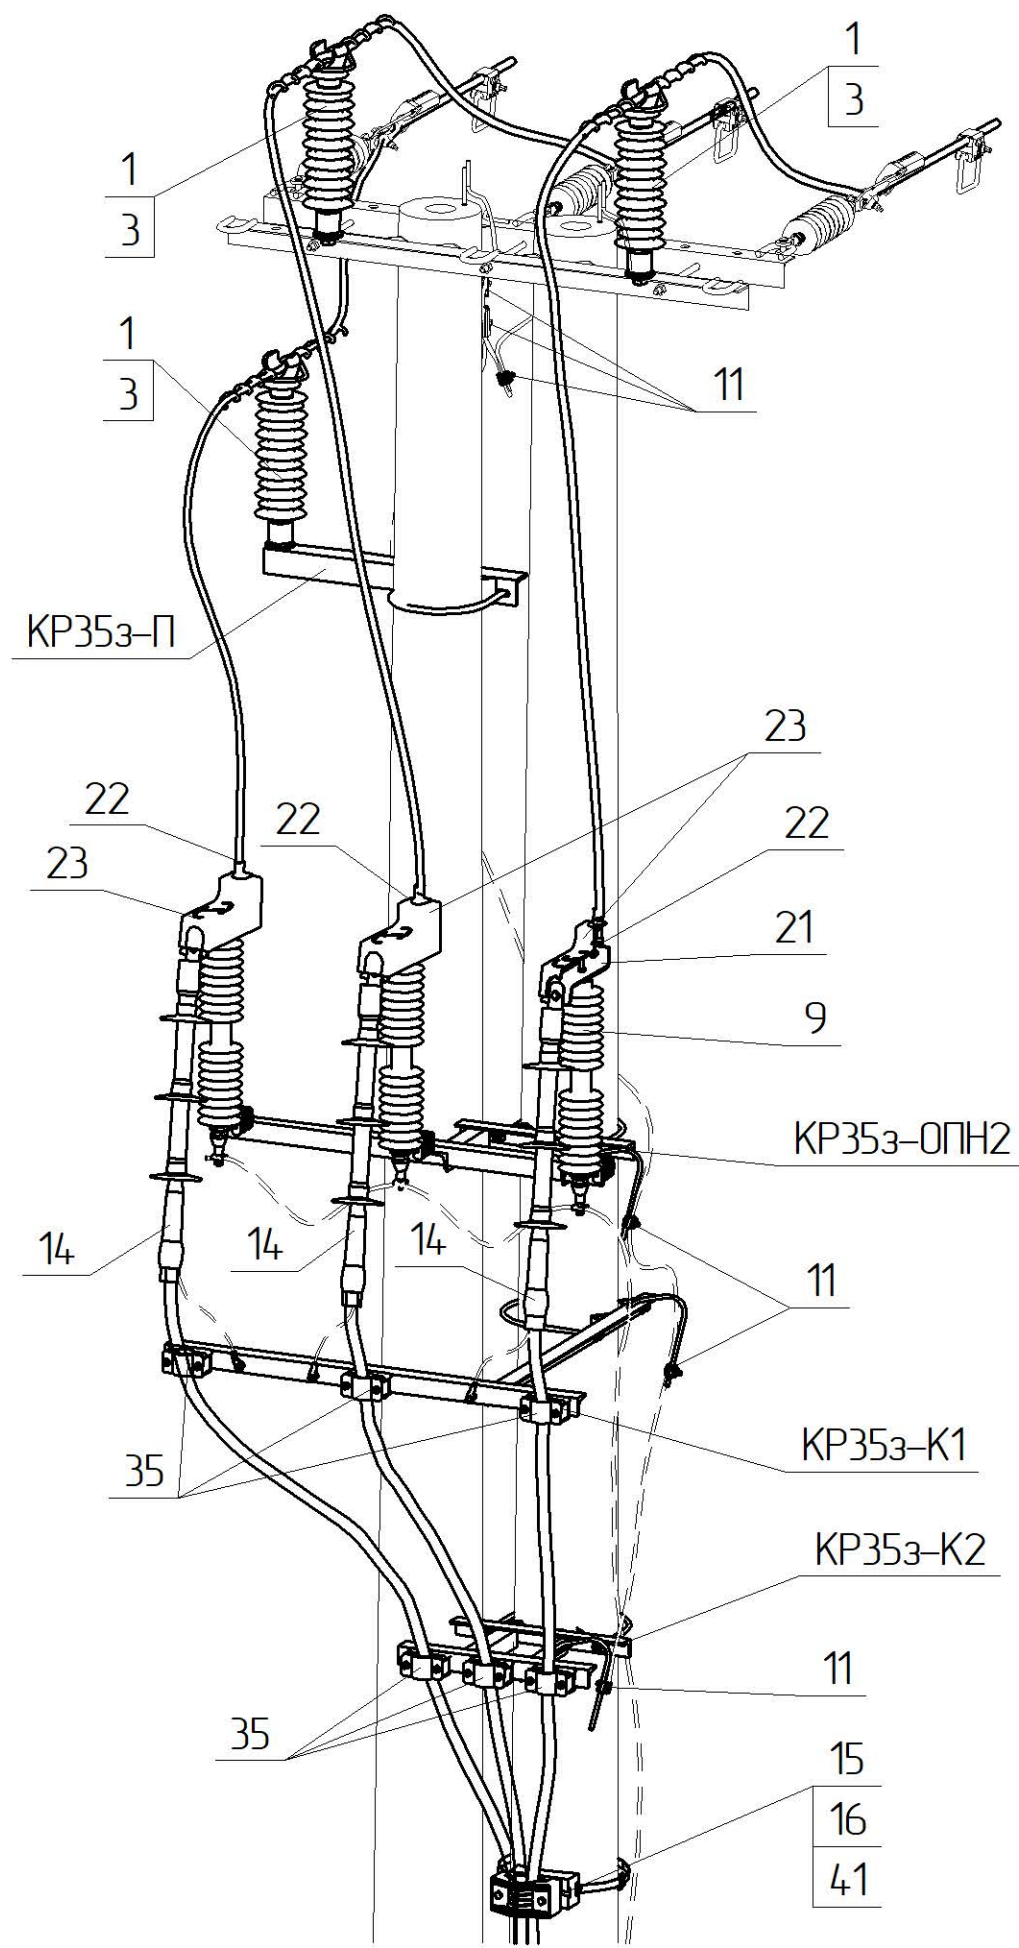

Креслення читати разом з кресленням 1.19/3-05.
Обмежувачі ОПН приєднуються до заземлювача окремим ЗП

Поз.	Позначення	Найменування	Кільк.	Маса од. кз	Примітка
Сталеві конструкції:					
15	IF 207	Бандажна стрічка, L=8 п.м.	1	0,96	
16	CF 20	Скріпа	8	0,01	
32	ДСТУ ГОСТ 7798-2008	Болт М24х35	3	0,14	
38	ГОСТ 11371-78	Шайба 24	3	0,02	
39	ГОСТ 6402-70	Шайба пружинна 24	3	0,02	
KP353-П	1.19/6-14	Кронштейн KP353-П	1	7,33	
KP353-К1	1.19/6-16	Кронштейн KP353-К1	1	19,18	
KP353-К2	1.19/6-17	Кронштейн KP353-К2	1	10,16	
KP353-ОПН2	1.19/6-22	Кронштейн KP353-ОПН2	1	14,21	
ЗП1	ДСТУ 4738:2007 ISO 1461:2009	Ст. круг $\varnothing$ 10 В2 з цинковим покриттям, L=13 п.м.	1	8,06	
	Всього на опорі, кг			57,9	
Лінійна арматура:					
1 *1	PSI 42 RD	Ізолятор стрижневий	3	3,85	
3 *1	PLDT3 CR	В'язка спіральна діелектрична	3	0,20	70-95 мм ²
	PLDT4 CR			0,21	120-185 мм ²
9	AZC 492	Обмежувач перенапруг з роз'єднувачем	3	5,0	
11	PGA 101	Затискач плашковий	8	0,055	
14 *8	EZUETH 42 70-240 CM	Кінцева кабельна муфта із зшитого поліетилену	1	2,2	
	EZUIRF 42 70-240 CM			2,2	
21	Шина алюмінієва	Шина алюмінієва з отворами 80х8 L=0,3 м	3	0,51	
22 *1	CNA_G28	Затискач апаратний	3	0,15	
23	Захисний кожух на ОПН	Захисний кожух на ОПН	3	0,05	
31	CCE 550-12.7	Стяжний ремінець для фіксації кабелю, L=550 мм	3	0,05	
34	GPC-P 120	Захисна накладка для кабелю	1	3,2	
35	BS 35-50	Утримувач для кабелю	6	0,15	
41	KP 29-41 MB	Утримувач для 3х одножильних кабелів	3	0,25	

Зам. інв. №	
Підпис і дата	
Інв. № ориг.	