
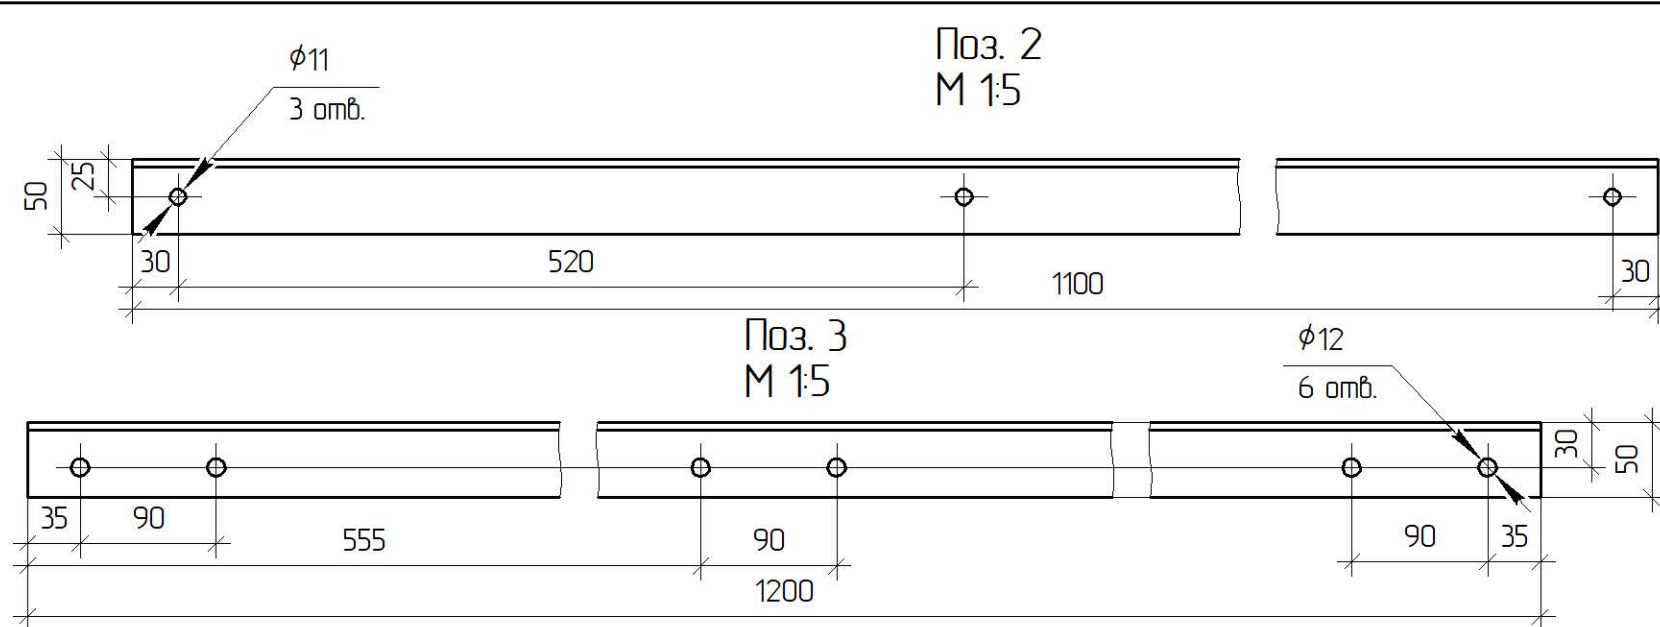
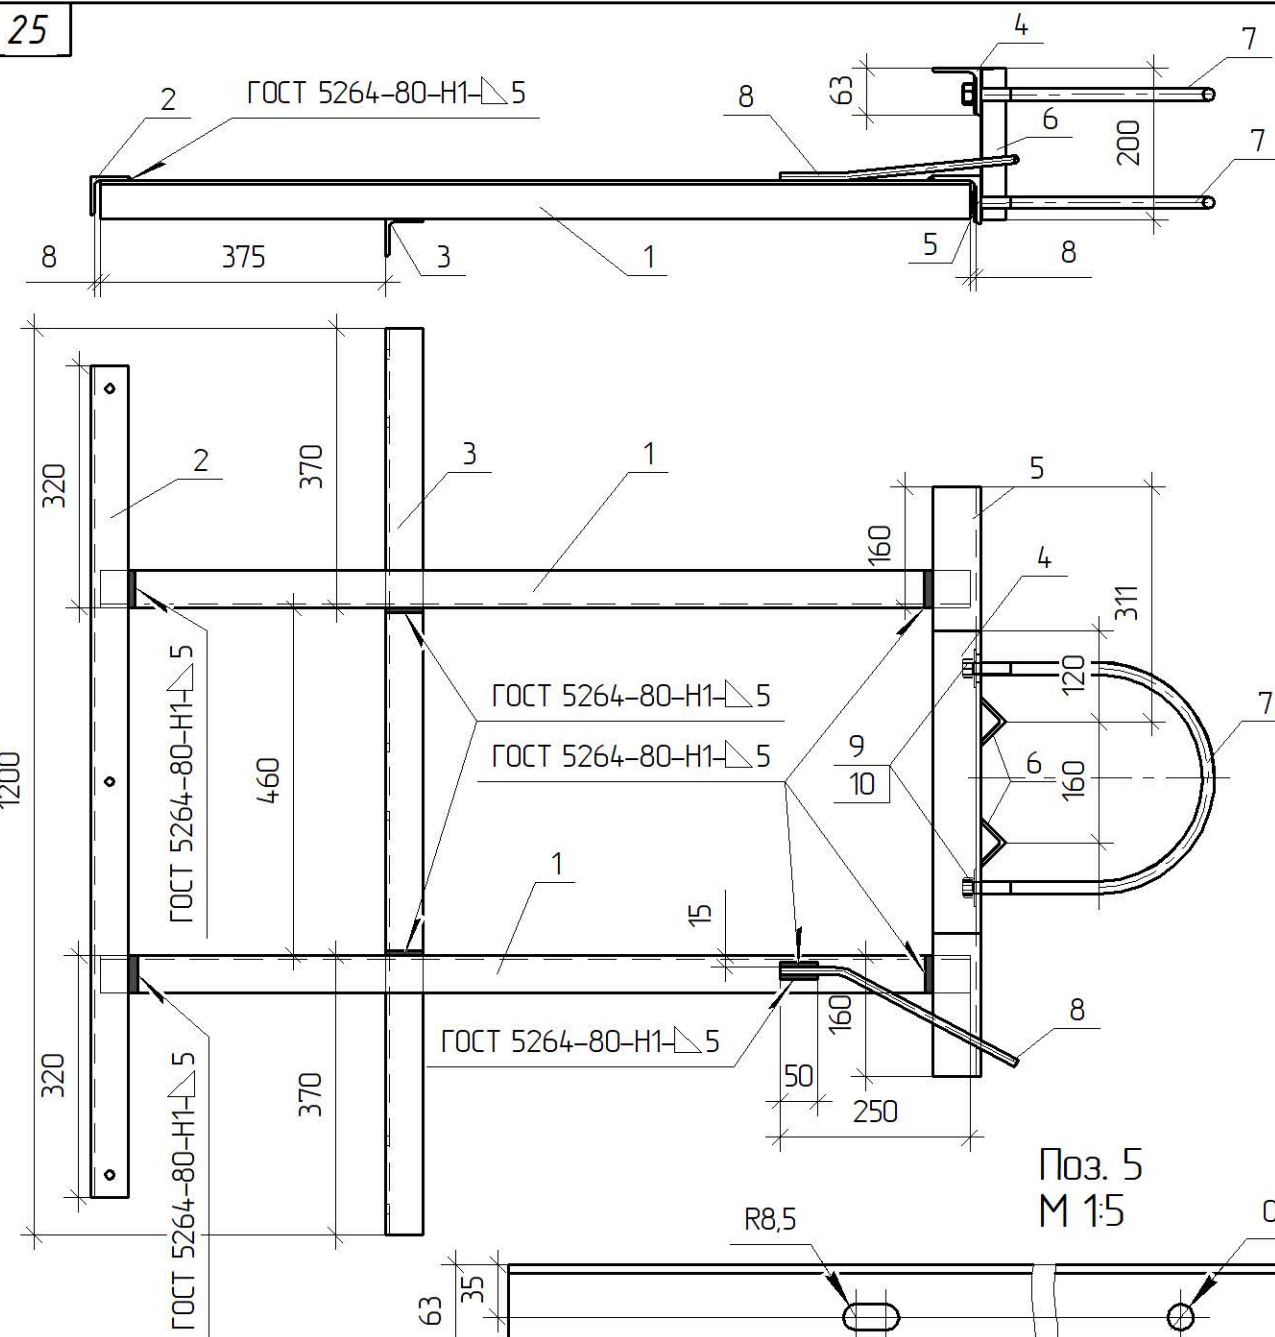
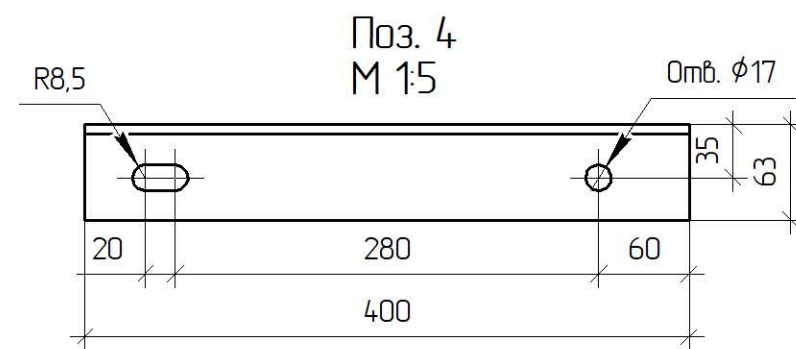


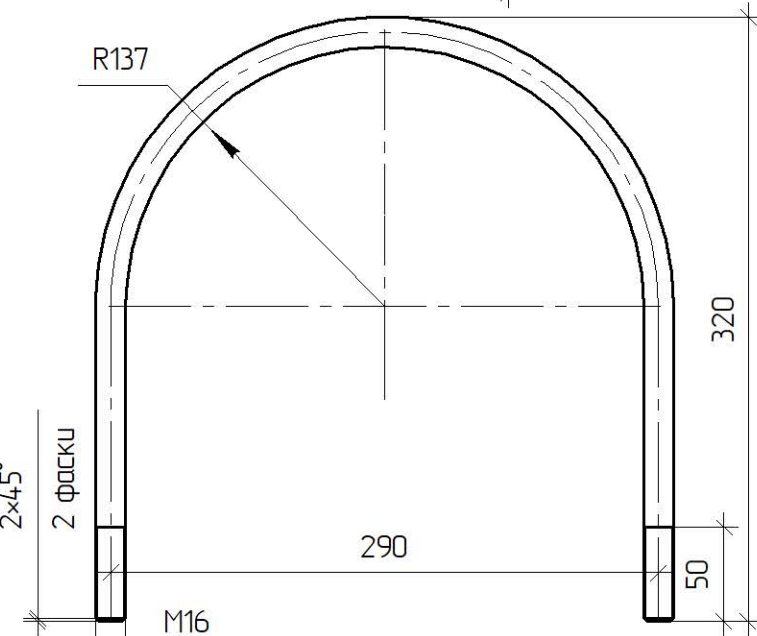

Поз.	Позначення	Найменування	Кільк.	Примітка
<i>Деталі</i>				
1	Кутик	50x5 ДСТУ 2251:2018 L=1150 С245 ДСТУ 8539:2015	2	4,32 кг
2	Кутик	50x5 ДСТУ 2251:2018 L=1100 С245 ДСТУ 8539:2015	1	4,12 кг
3	Кутик	50x5 ДСТУ 2251:2018 L=1200 С245 ДСТУ 8539:2015	1	4,48 кг
4	Кутик	63x5 ДСТУ 2251:2018 L=400 С245 ДСТУ 8539:2015	1	2,26 кг
5	Кутик	63x5 ДСТУ 2251:2018 L=780 С245 ДСТУ 8539:2015	1	4,44 кг
6	Кутик	45x5 ДСТУ 2251:2018 L=200 С245 ДСТУ 8539:2015	2	0,66 кг
7	Круг	φ16 ДСТУ 4738:2007 L=810 С245 ДСТУ 8539:2015	2	1,26 кг
8	Круг	φ10 ДСТУ 4738:2007 L=400 С245 ДСТУ 8539:2015	1	0,25 кг
<i>Стандартні вироби</i>				
9	Гайка	M16 ДСТУ ГОСТ 5915:2008	4	0,03 кг
10	Шайба	16 ГОСТ 11371-78	4	0,01 кг

Поз. 7
М 1:4Поз. 5
М 1:5Поз. 4
М 1:5

Прив'язаний

Інв. №

Зм.	Кільк.	Арк.	№ док.	Підпис	Дата
Розроб.	Ястреба				11.19
Перевір.	Скребунів				11.19
Н.контр.	Ковальчук				11.19
ГІП	Журавльов				11.19

Зварні шви варити електродам Е42 ГОСТ 9467-75. Висота шва 5 мм.

2.19/3-КМ

Встановлення реклоузера
на опорах ЛЕП 35 кВ типу СК

Стадія	Маса	Масштаб
Р	33,73	1:10
Аркш 11	Аркшів 13	

Кронштейн гарячеоцинкований
КР35з-ОПН9ТОВ "ЕНЕРГОЛОГА"
Київ 2019