
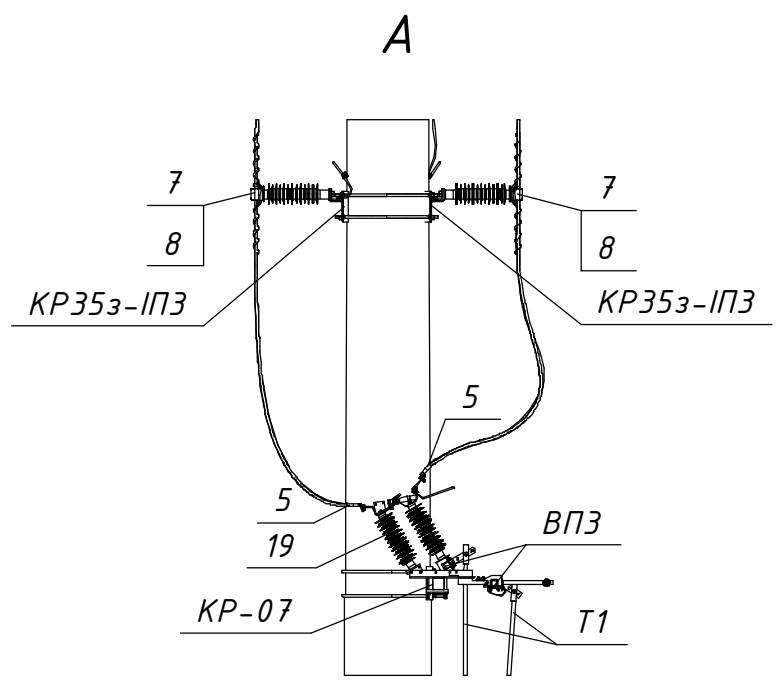


|            |  |             |  |               |  |              |  |
|------------|--|-------------|--|---------------|--|--------------|--|
| Погоджено: |  | Зам. інв. № |  | Підпис і дата |  | Інв. № ориг. |  |
|            |  |             |  |               |  |              |  |

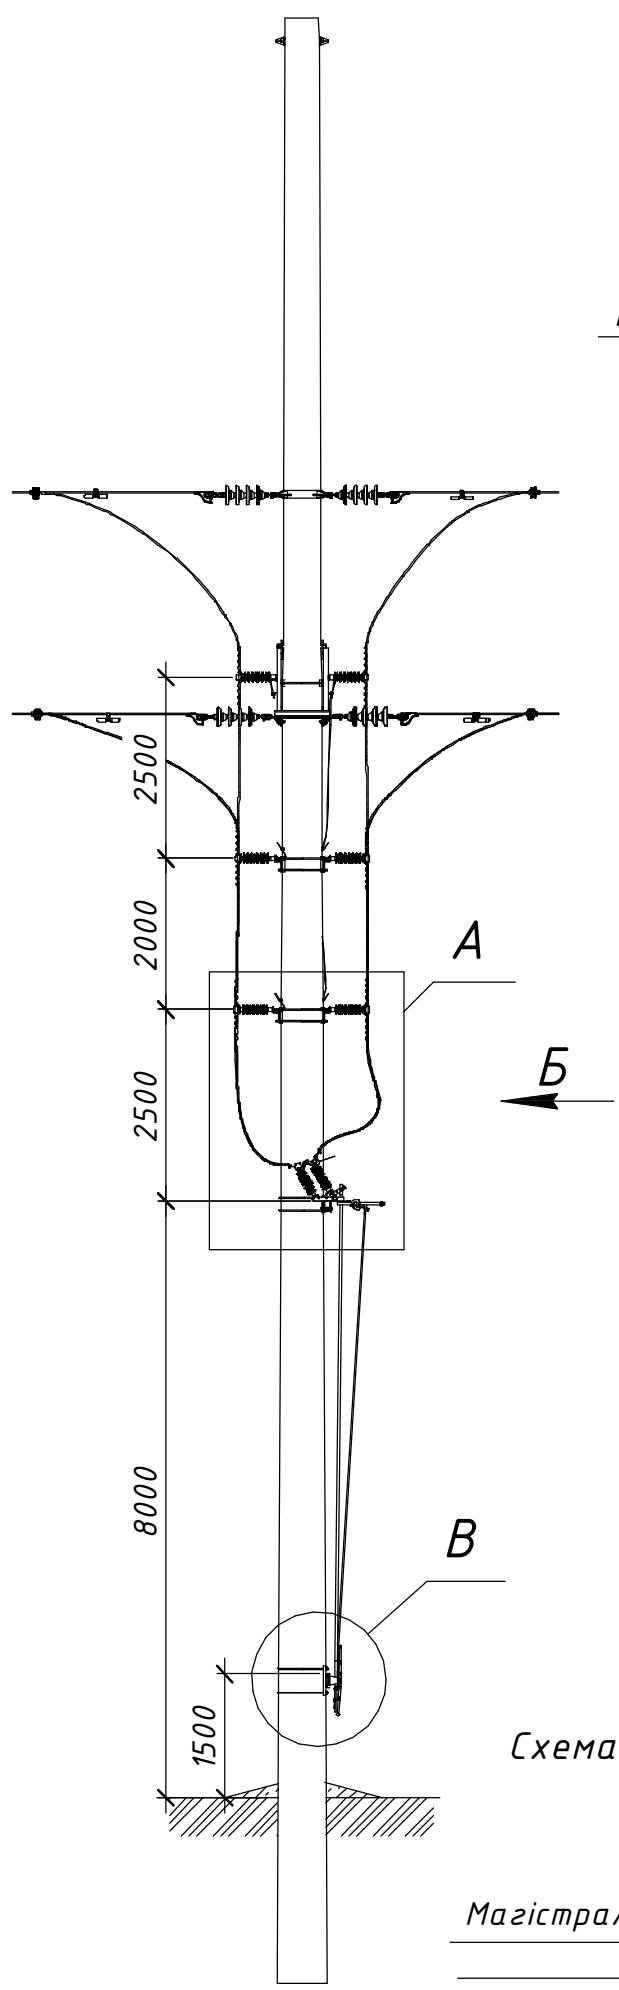

Розімкнуте положення та підключені заземлючі ножі





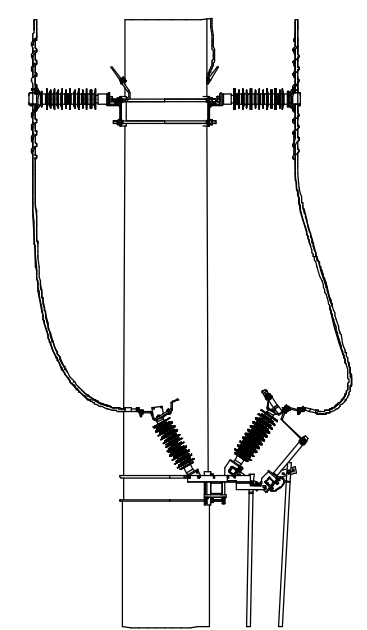


Схема встановлення опори

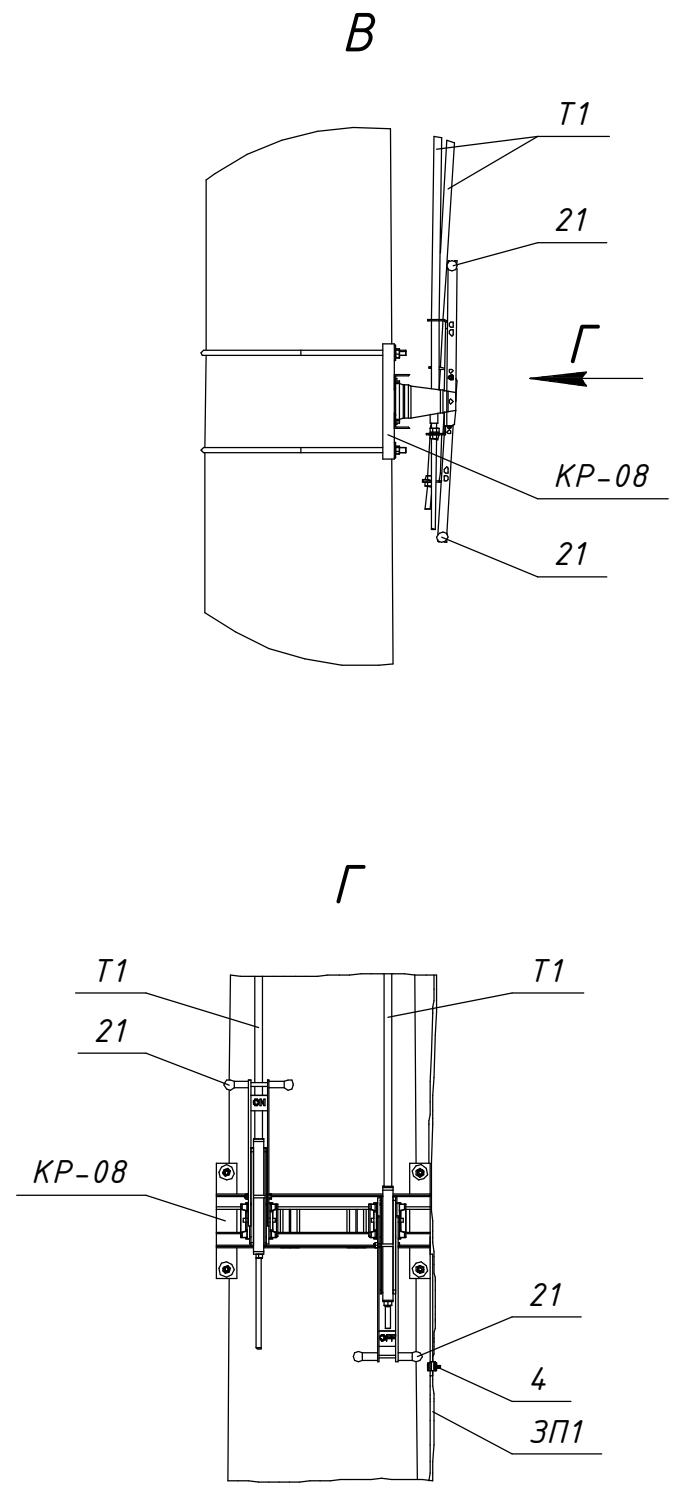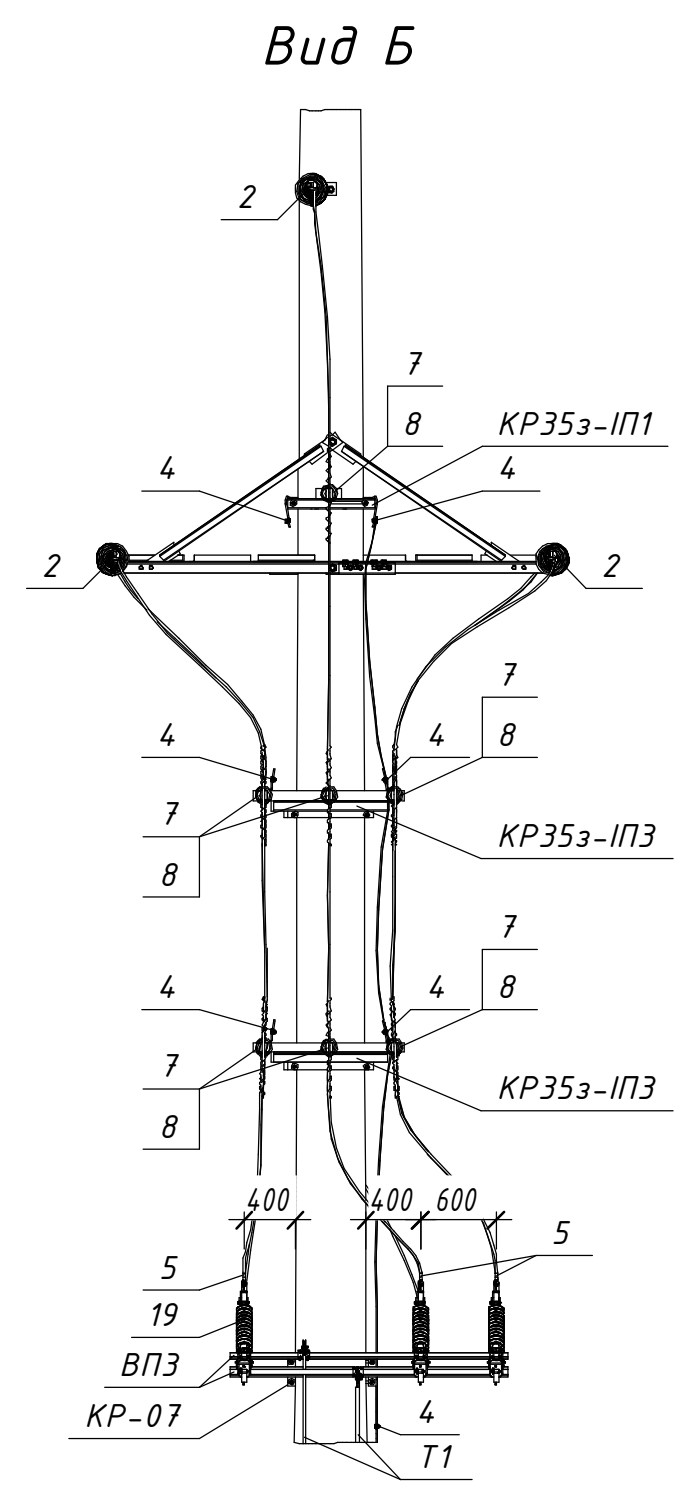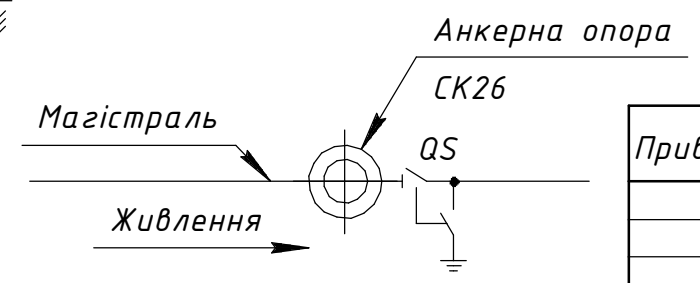

|             |  |  |  |           |           |      |        |        |       |                                                                                                |   |       |         |
|-------------|--|--|--|-----------|-----------|------|--------|--------|-------|------------------------------------------------------------------------------------------------|---|-------|---------|
|             |  |  |  |           |           |      |        |        |       | 19.22.A/1-20                                                                                   |   |       |         |
|             |  |  |  |           |           |      |        |        |       | Встановлення роз'єднувачів рублячого типу на опорах ЛЕП 35 кВ                                  |   |       |         |
|             |  |  |  |           |           |      |        |        |       | Арх. №19.22.A                                                                                  |   |       |         |
|             |  |  |  | Зм.       | Кільк.    | Арк. | № док. | Підпис | Дата  |                                                                                                |   |       |         |
| Прив'язаний |  |  |  | Розробив  | Ковальчук |      |        |        | 06.22 | Типові вузли встановлення роз'єднувачів на опорах ЛЕП 35 кВ                                    | Стадія   | Аркцш | Аркцшів |
|             |  |  |  | Перевірів | Ястреба   |      |        |        | 06.22 |                                                                                                | P   | 1     | 2       |
|             |  |  |  | Н.контр.  | Мишко     |      |        |        | 06.22 | Секціонування магістралі ПЛ-35 кВ. Встановлення роз'єднувача на анкерній опорі. Вузол АР35пл-1 |  ТОВ "ЕНЕРГОЛІГА" Київ 2022 |       |         |
|             |  |  |  |           |           |      |        |        |       |                                                                                                |   |       |         |
| Інв. №      |  |  |  | ГІП       | Меркотан  |      |        |        | 06.22 |                                                                                                |   |       |         |

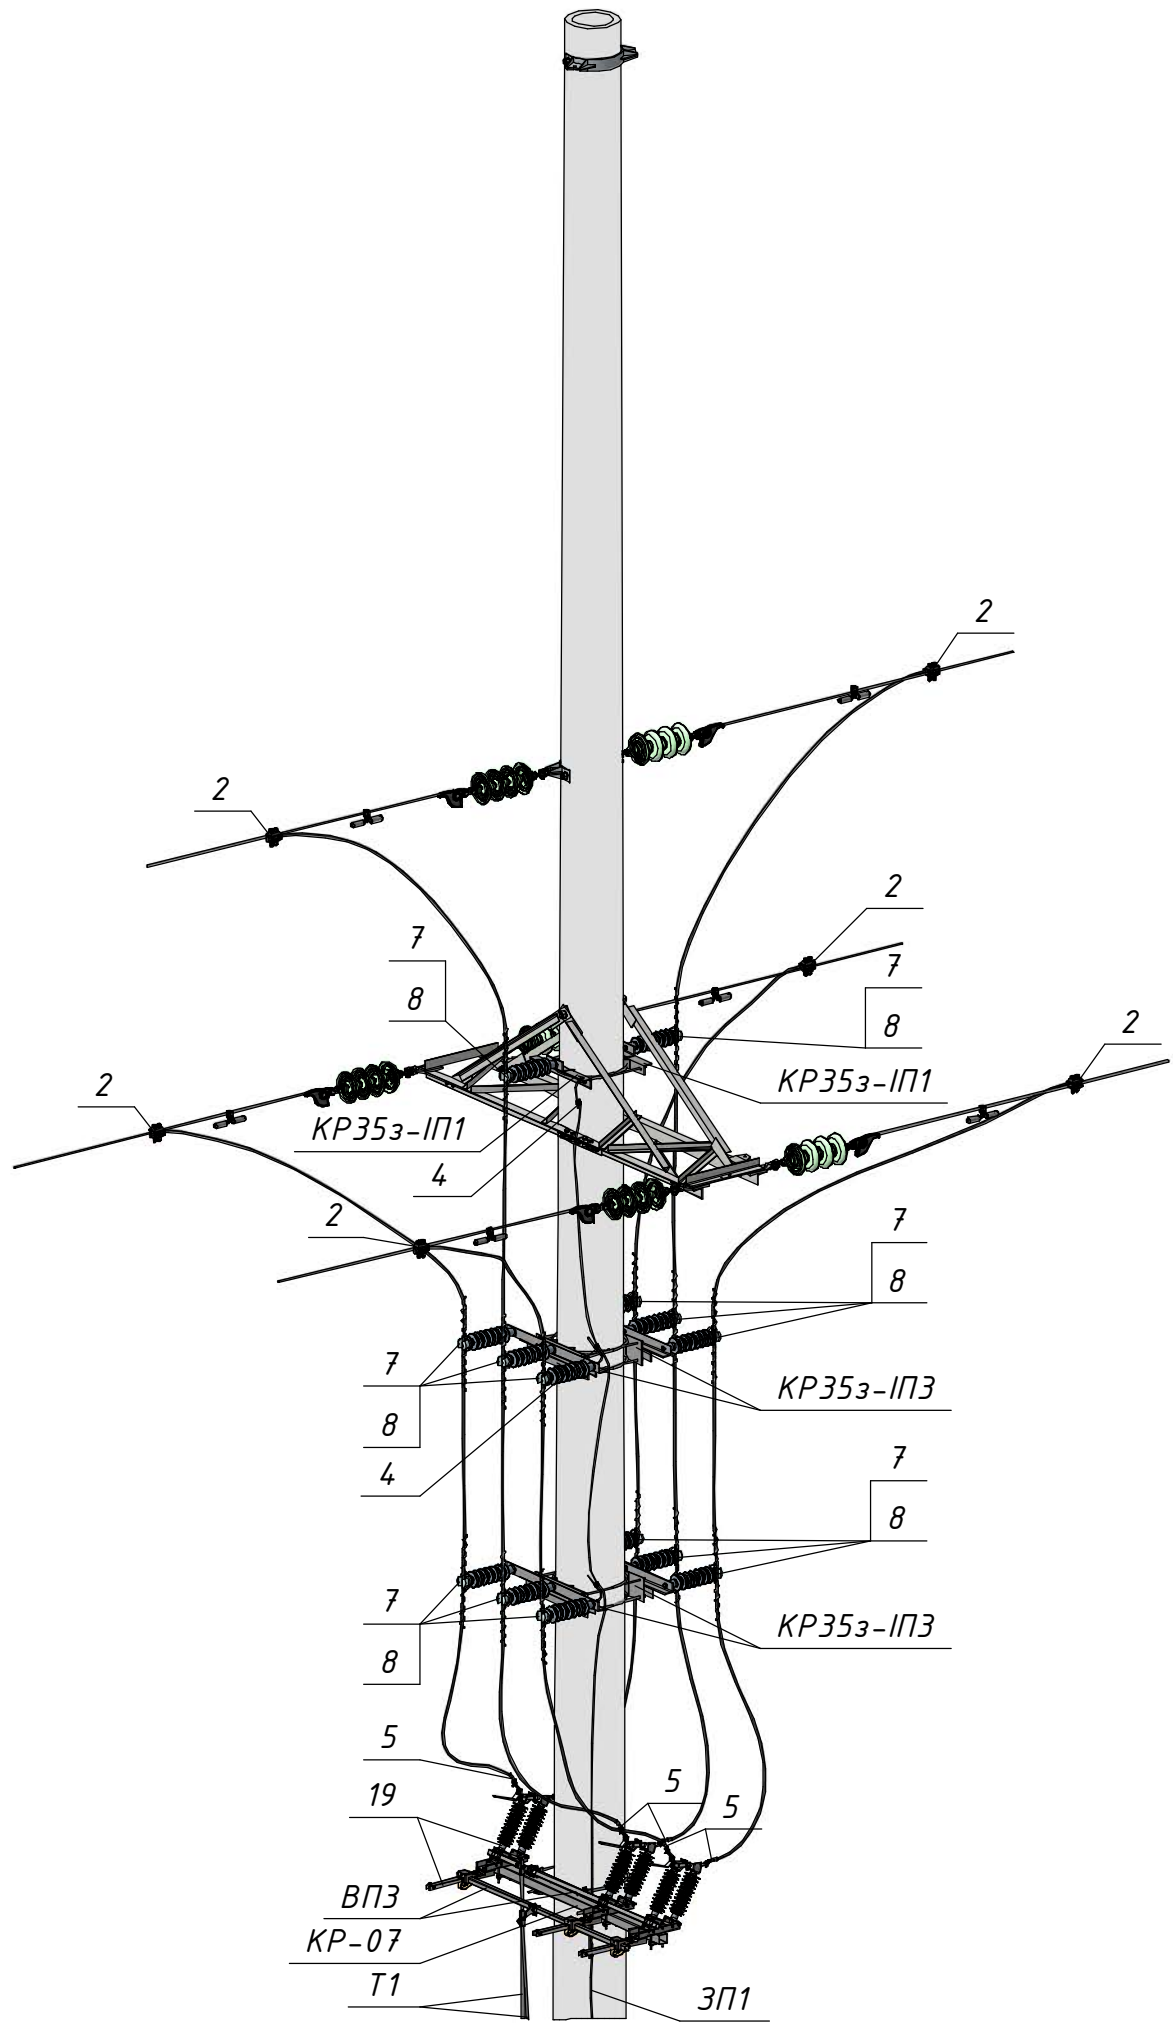

| Поз.                     | Позначення<br>(Виробник) | Найменування                                    | Кільк. | Маса<br>од. кг | Примітка                |
|--------------------------|--------------------------|-------------------------------------------------|--------|----------------|-------------------------|
| Сталеві конструкції:     |                          |                                                 |        |                |                         |
| КР35з-ІП1                | 2.19/3-КМ арк.2          | Кронштейн КР35з-ІП1                             | 2      | 9,91           |                         |
| КР35з-ІП3                | 2.19/3-КМ арк.3.1        | Кронштейн КР35з-ІП3                             | 3      | 27,38          |                         |
| ТМ35з-АП2                | 2.19/3-КМ арк.13         | Траверса ТМ35з-АП2                              | 1      | 32,82          |                         |
| КР-07                    | 19.22.А/КМ-07            | Кронштейн КР-07                                 | 1      | 24,81          |                         |
| КР-08                    | 19.22.А/КМ-08            | Кронштейн КР-08                                 | 1      | 15,75          |                         |
| Т1                       | 19.22.А/КМ-16            | Тяга приводу Т1                                 | 2      | □              | 6,5 м.                  |
| ВПЗ                      | 19.22.А/КМ-17            | Вал приводу ВПЗ                                 | 2      | 7,54           |                         |
| ЗП1                      |                          | Заземлювальний дріт Ø10                         | 15     | 0,62           | м.п.                    |
| Лінійна арматура:        |                          |                                                 |        |                |                         |
| 2                        | NTDC AT 45401 (SICAME)   | Затискач відгалужувальний                       | 6      | 0,45           | 50-120 мм <sup>2</sup>  |
|                          | NTDC AT 45501 (SICAME)   |                                                 |        | 0,46           | 95-185 мм <sup>2</sup>  |
| 4                        | PGA 101 (SICAME)         | Затискач плашковий                              | 8      | 0,055          |                         |
| 5                        | CNA ____ G 45 (SICAME)   | Наконечник                                      | 6      | 0,19           |                         |
| 7                        | PSI 42 RD (SICAME)       | Ізолятор стрижневий                             | 14     | 3,85           |                         |
| 8                        | PLDT 3 CR (SICAME)       | В'язка спіральна                                | 14     | 0,2            | 70-95 мм <sup>2</sup>   |
|                          | PLDT 4 CR (SICAME)       |                                                 |        | 0,21           | 120-185 мм <sup>2</sup> |
| Обладнання та матеріали: |                          |                                                 |        |                |                         |
| 19                       | GDS-36/630-EB (SICAME)   | Роз'єднувач трьохполюсний з заземлюючими ножами | 1      | 77             |                         |
| 21                       | HM1 (SICAME)             | Ручний привод                                   | 2      | 5              |                         |
| СІП                      |                          | Провід СІП-3 1х                                 | 32     | □              | м.п.                    |

