

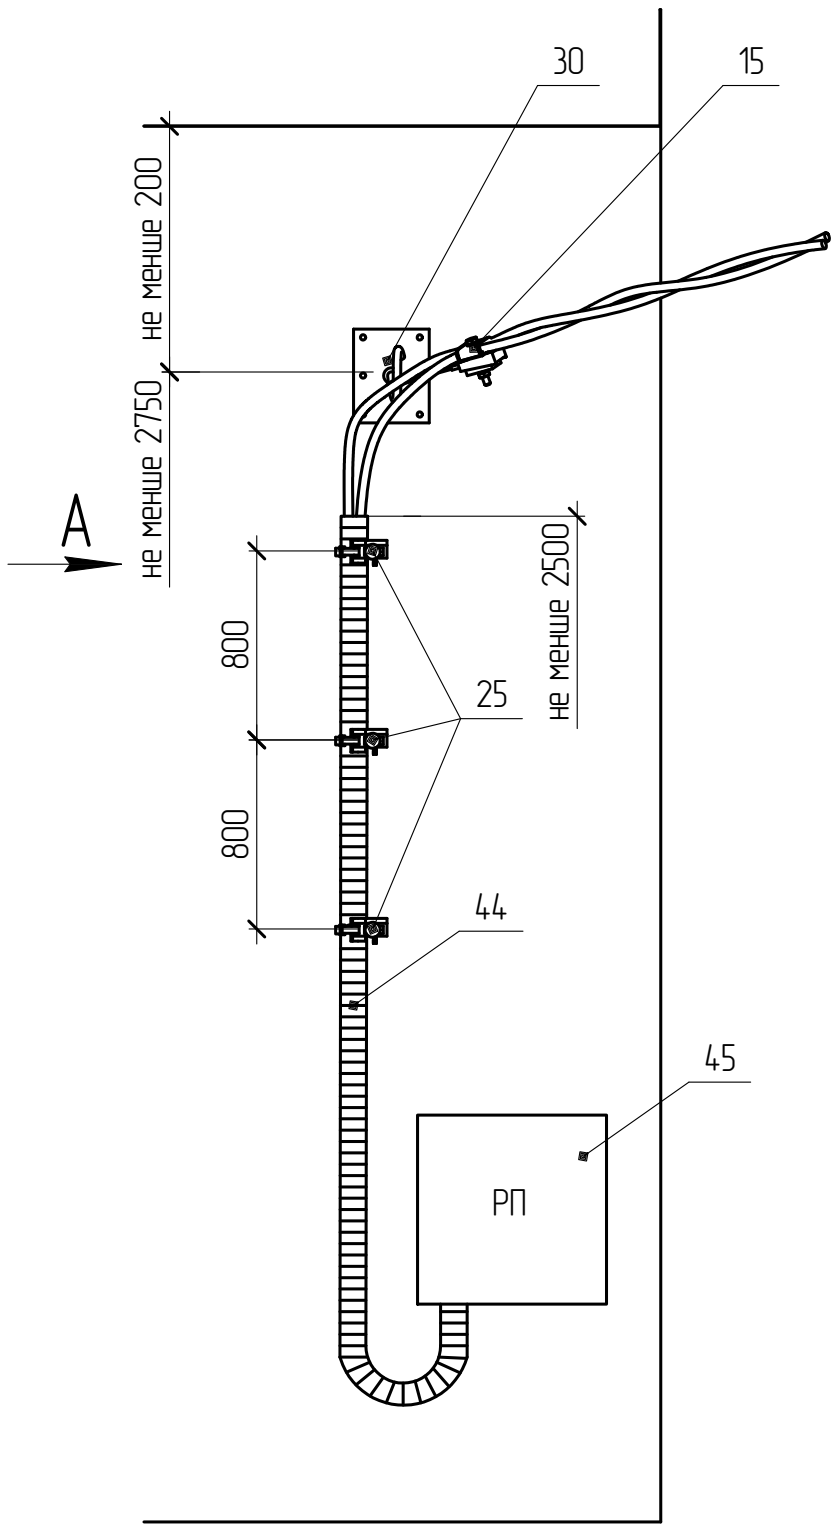


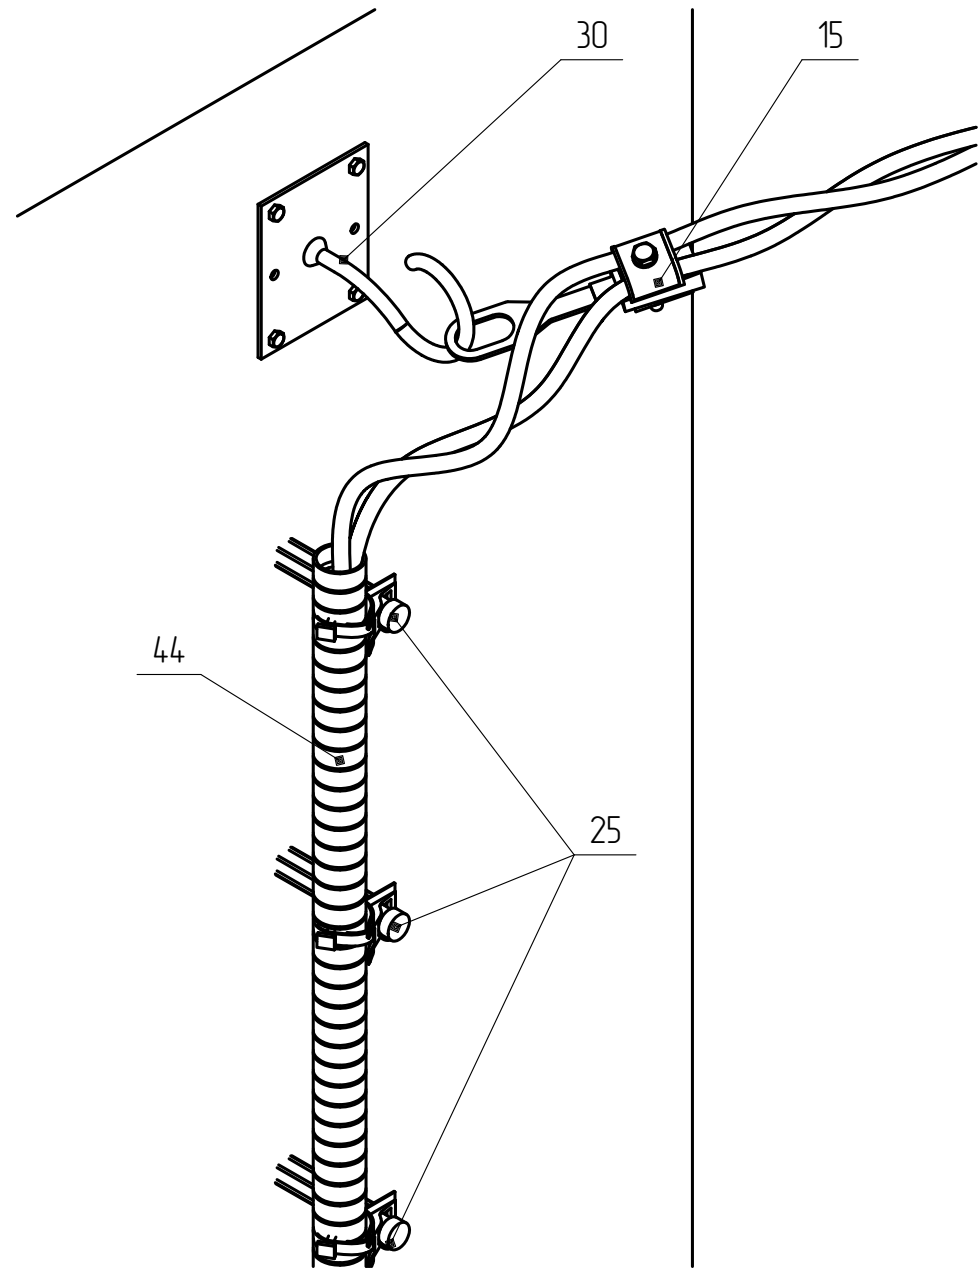

Вид А

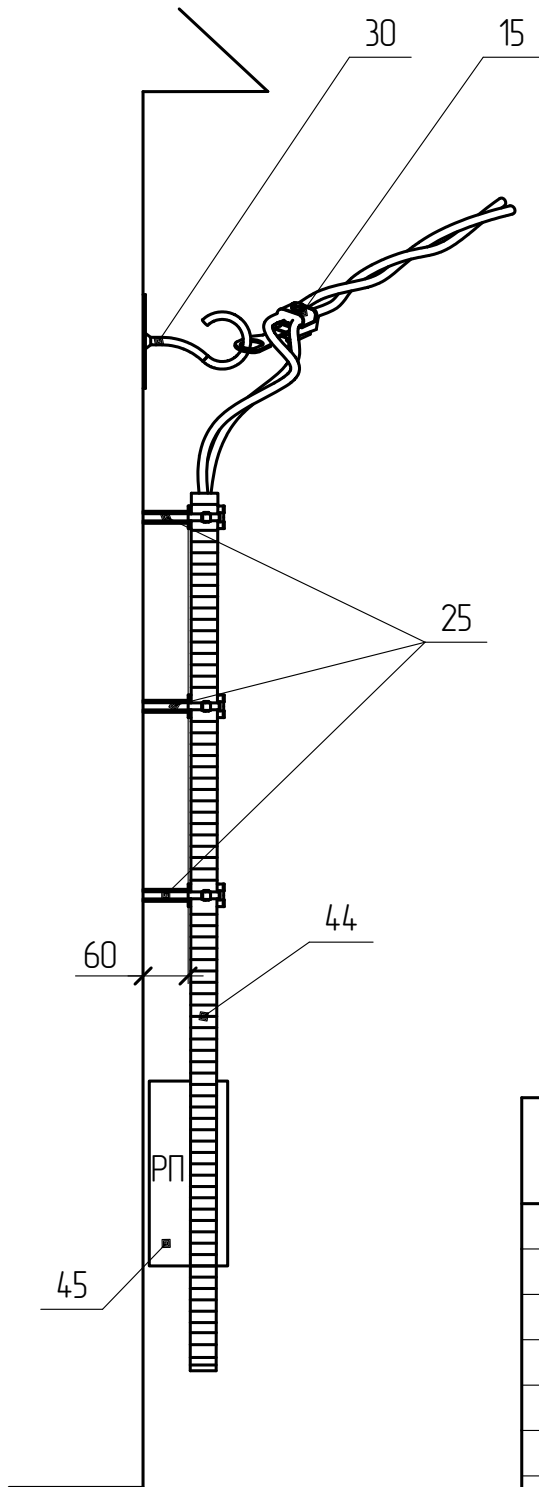

Поз.	Позначення	Найменування	Кільк.	Маса од. кз	Примітка
		Сталеві конструкції:			
30	SICAME	Гак для плоских поверхонь с дюбелями GHP 12M	1	0.6	
45		Ящик РП			за проектом
	Всього на стіну, кз			0.6	
		Лінійна арматура:			
15	SICAME	Затискач натяжний GUKp2	1	0.17	
25	SICAME	Фасадний кронштейн SC 93-6PC	3	0.07	
44		Трубка полівінілхлоридна			за проектом

202.2н/8-22

Прив'язаний				Зм.	Кільк.	Арк.	№ док.	Підпис	Дата	Закріплення проводу відгалуження на фасаді будівлі АБ10-1		
				ГП			Власюк					
				Н.контр.			Галюк					
				Перевір.			Борисенко					
				Розроб.			Скворцова			ВП НТЦЕ ДП НЕК "УКРЕНЕРГО" Київ		
Інв. №												

Інв. № ориг.	Підпис і дата	Зам. інв. №