
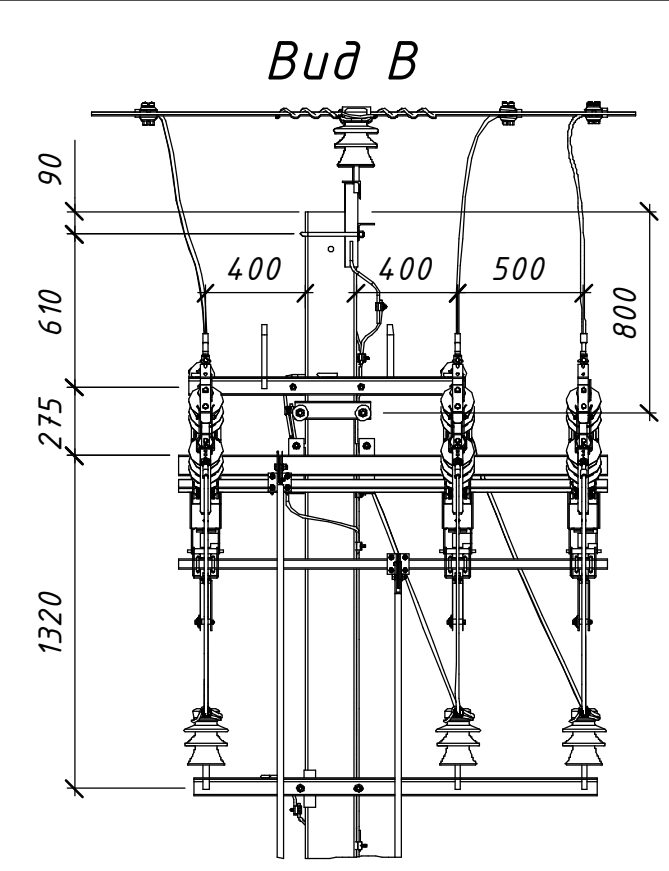
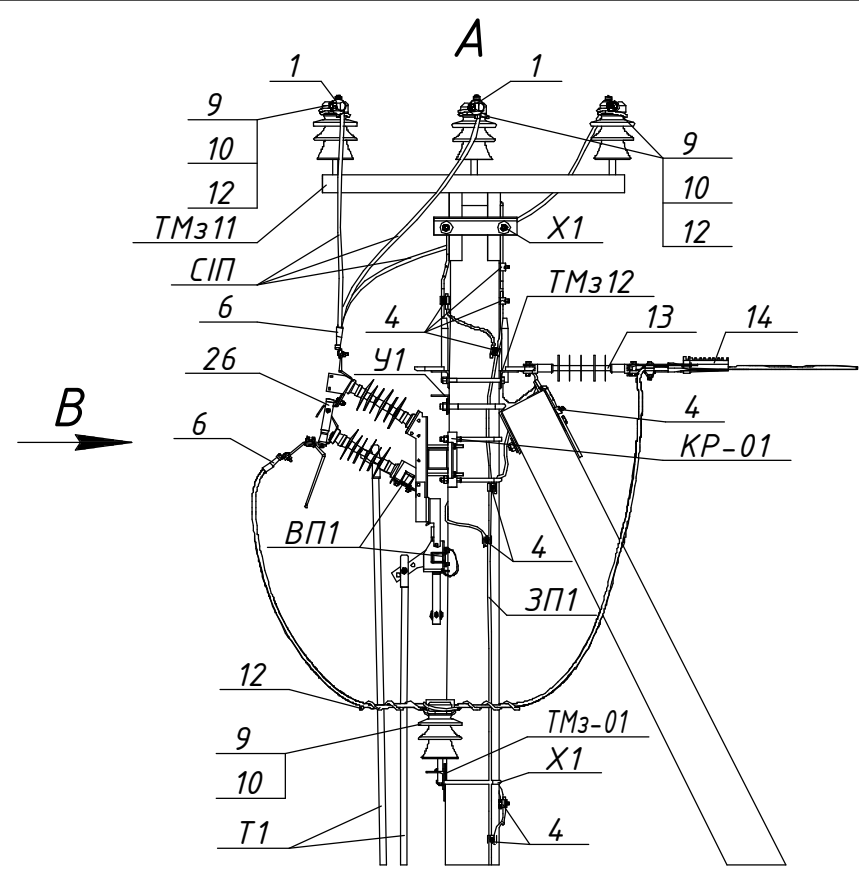


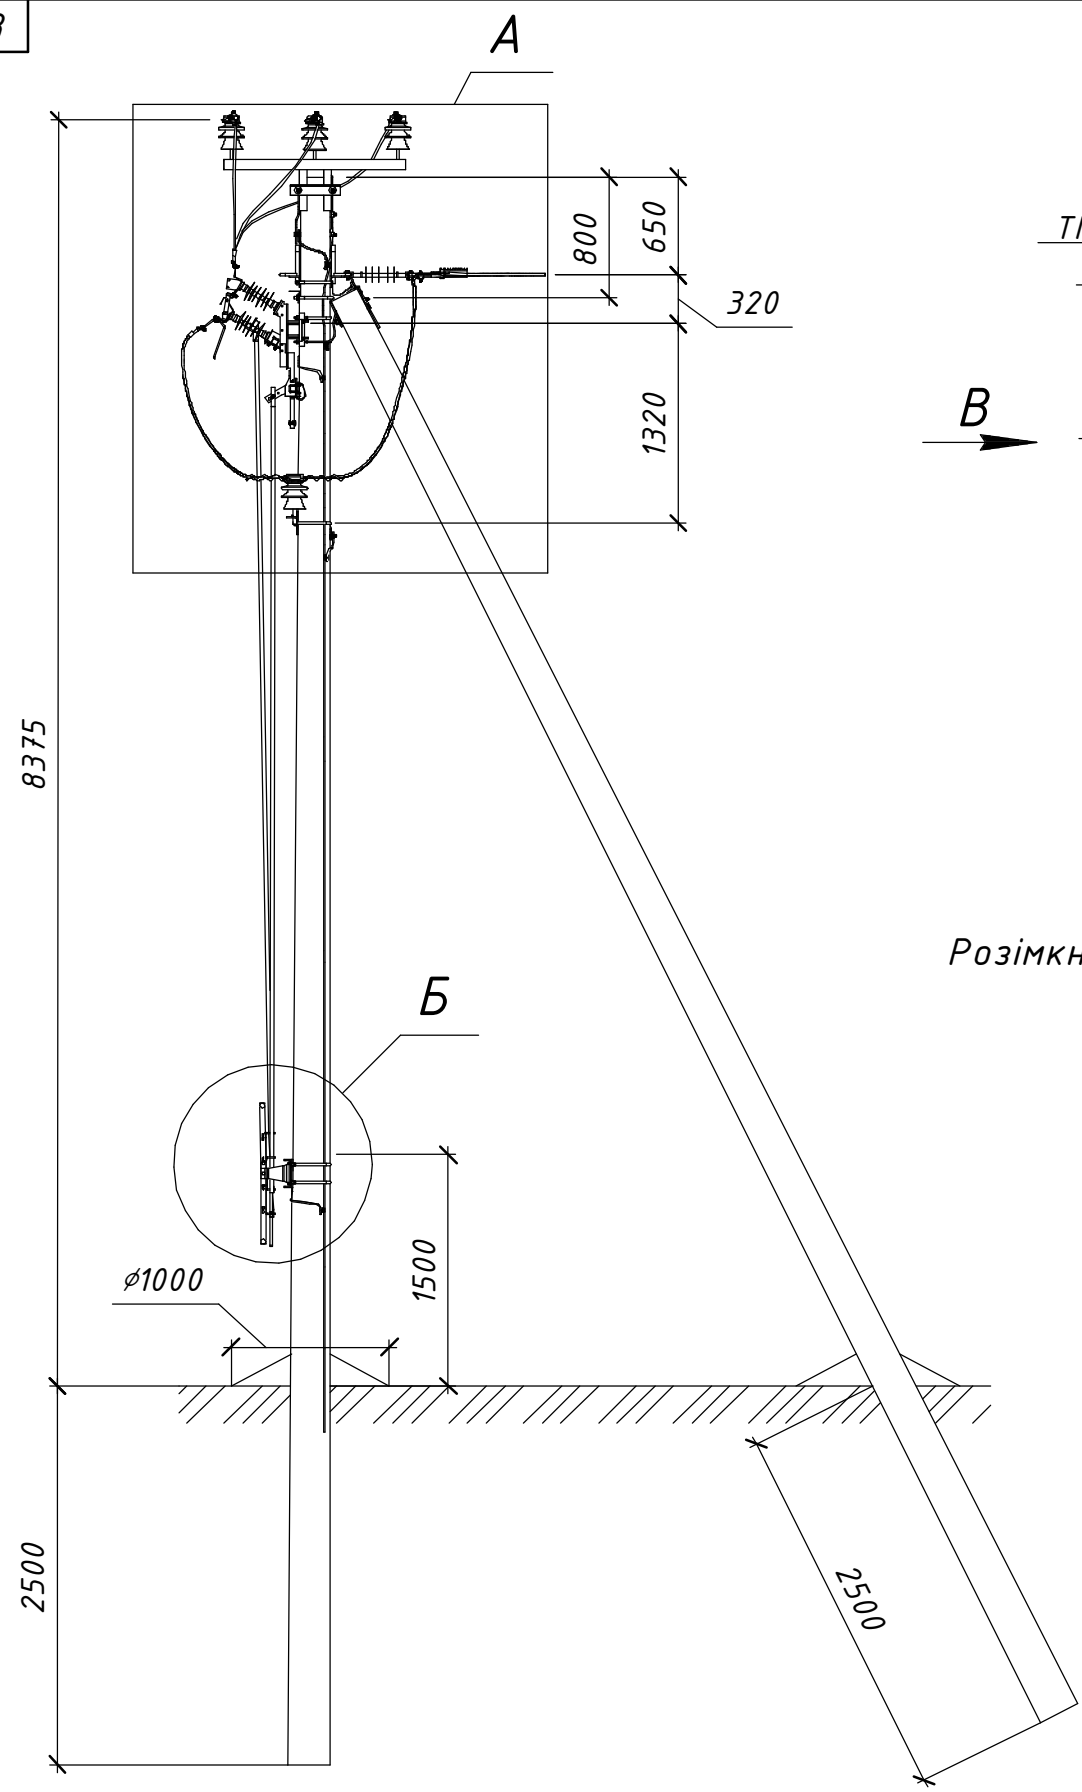

Розімкнуте положення та підключені заземлюючі ножі




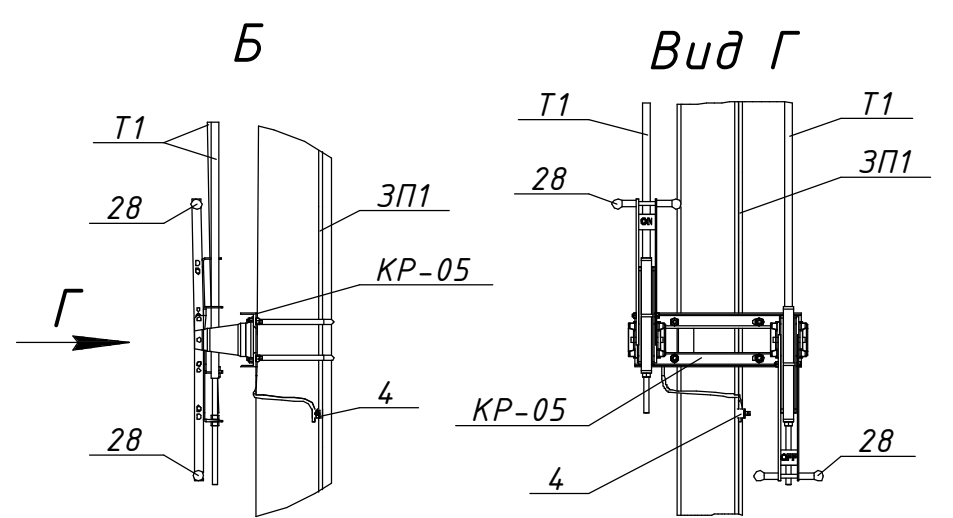


Схема встановлення опори

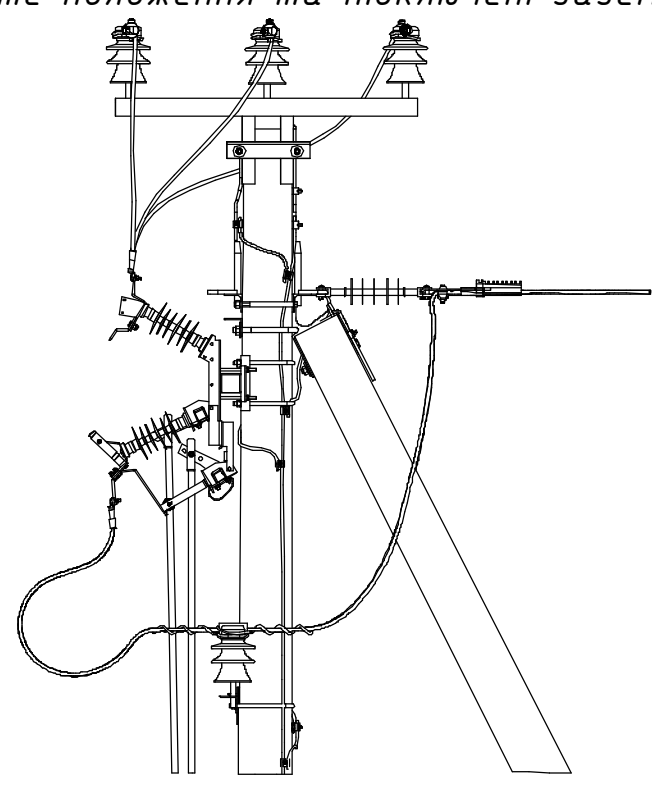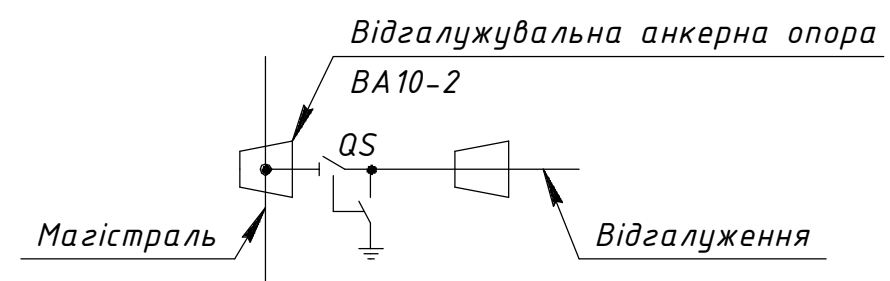

																21.22.A/2-03					
																Встановлення роз'єднувачів рублячого типу на опорах ЛЕП 10 кВ					
																Арх. №21.22.A					
				Зм.		Кільк.		Арк.		№док.		Підпис		Дата							
Прив'язаний				Розробив		Ястреба						06.22		Типові вузли встановлення роз'єднувачів на опорах ПЛЗ 10 кВ		Стадія		Аркцш		Аркцшів	
				Перевірів		Ковальчук						06.22				Р		1		2	
				Н.контр.		Мишко						06.22		Відгалуження від магістралі. Вузол ВАРз-1. Встановлення роз'єднувача на відгалужувальній анкерній опорі ВА10-2				ТОВ "ЕНЕРГОЛІГА" Київ 2022			
Інв. №				ГІП		Меркотан						06.22									

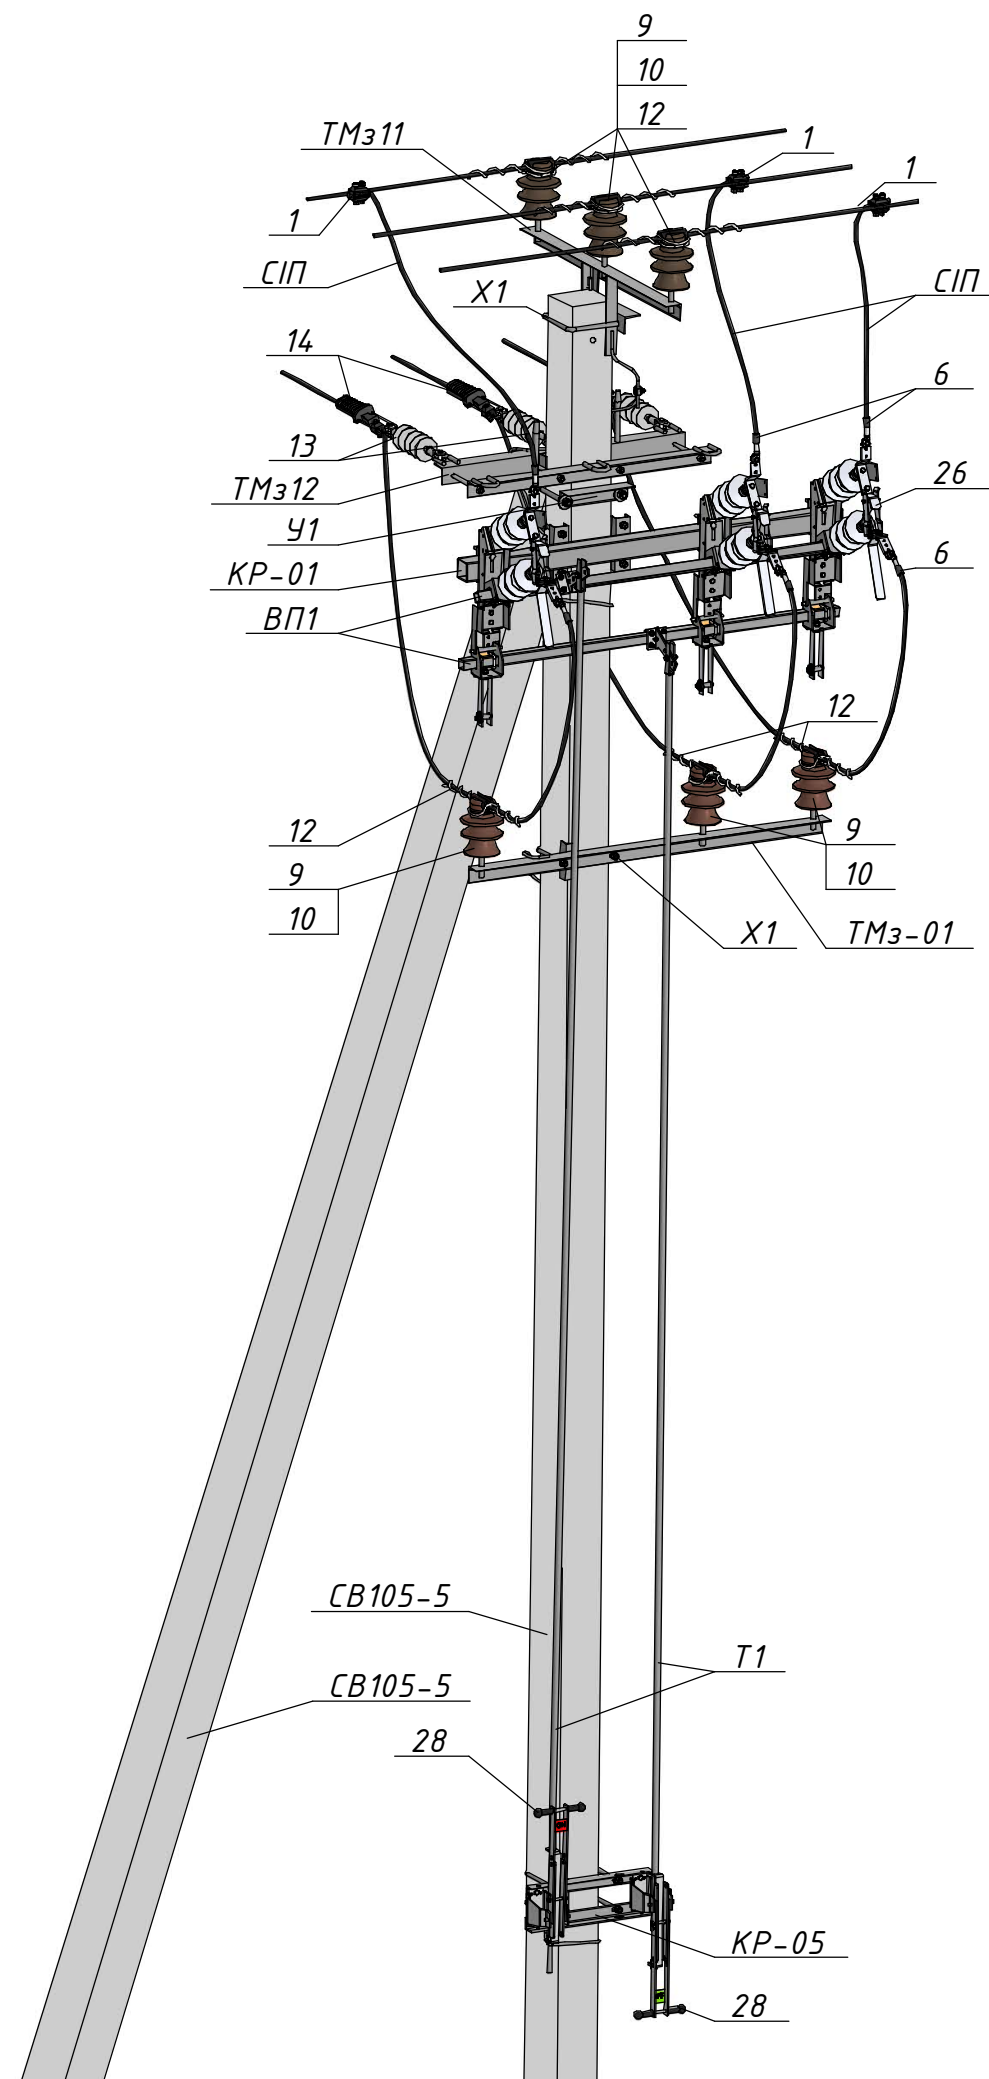

Поз.	Позначення (Виробник)	Найменування	Кільк.	Маса од., кг.	Примітка
Залізобетонні елементи:					
СВ105-5		Стояк СВ105-5	2	1180	
Сталеві конструкції:					
У1	180.2н/5-1	Кронштейн У1	1	6,9	
ТМз11	180.2н/5-13	Траверса ТМз11	1	10,51	
ТМз12	180.2н/5-15	Траверса ТМз12	1	18,24	
Х1	180.2н/5-28	Хомут Х1	2	1,3	
КР-01	21.22.А/КМ-01	Кронштейн КР-01	1	20,75	
КР-05	21.22.А/КМ-05	Кронштейн КР-05	1	7,37	
ТМз-01	21.22.А/КМ-11	Кронштейн ТМз-01	1	10,98	
Т1	21.22.А/КМ-15	Тяга приводу Т1	2	□	5,5 м.
ВП1	21.22.А/КМ-16	Вал приводу ВП1	2	5,83	
ЗП1		Заземлювальний дріт Ø10	15	0,62	м.п.
Лінійна арматура:					
1	TTDC 28401 (SICAME)	Відгалужувальний затискач	3	0,39	50-120 мм ²
4	PGA 101 (SICAME)	Затискач плашковий	9	0,06	
6	CNA ____ G 28 (SICAME)	Наконечник	6	0,19	
9	ШФ-20Г1	Ізолятор стрижневий	6	3,8	
10	К6	Ковпачок	6	0,03	
12	PLDT 2 R (SICAME)	Спіральна в'язка для верхнього кріплення проводу	6	0,18	35-70 мм ²
	PTDT 3 R (SICAME)			0,185	95-120 мм ²
13	PSI 15 CC (SICAME)	Ізолятор натяжний	3	1,46	
14	PA 2850 P (SICAME)	Затискач натяжний	3	1,12	35-70 мм ²
	PA 28120 P (SICAME)			1,25	70-150 мм ²
Обладнання та матеріали:					
26	GDS-24/630-EB (SICAME)	Роз'єднувач трьохполюсний з заземлюючими ножами	1	49	
28	HM1 (SICAME)	Ручний привод	2	5	
СІП		Провід СІП-3 1х	5	□	м.п.

						21.22.A/2-03	Арк.
Зм.	Кільк.	Арк.	№ док.	Підпис	Дата		2