


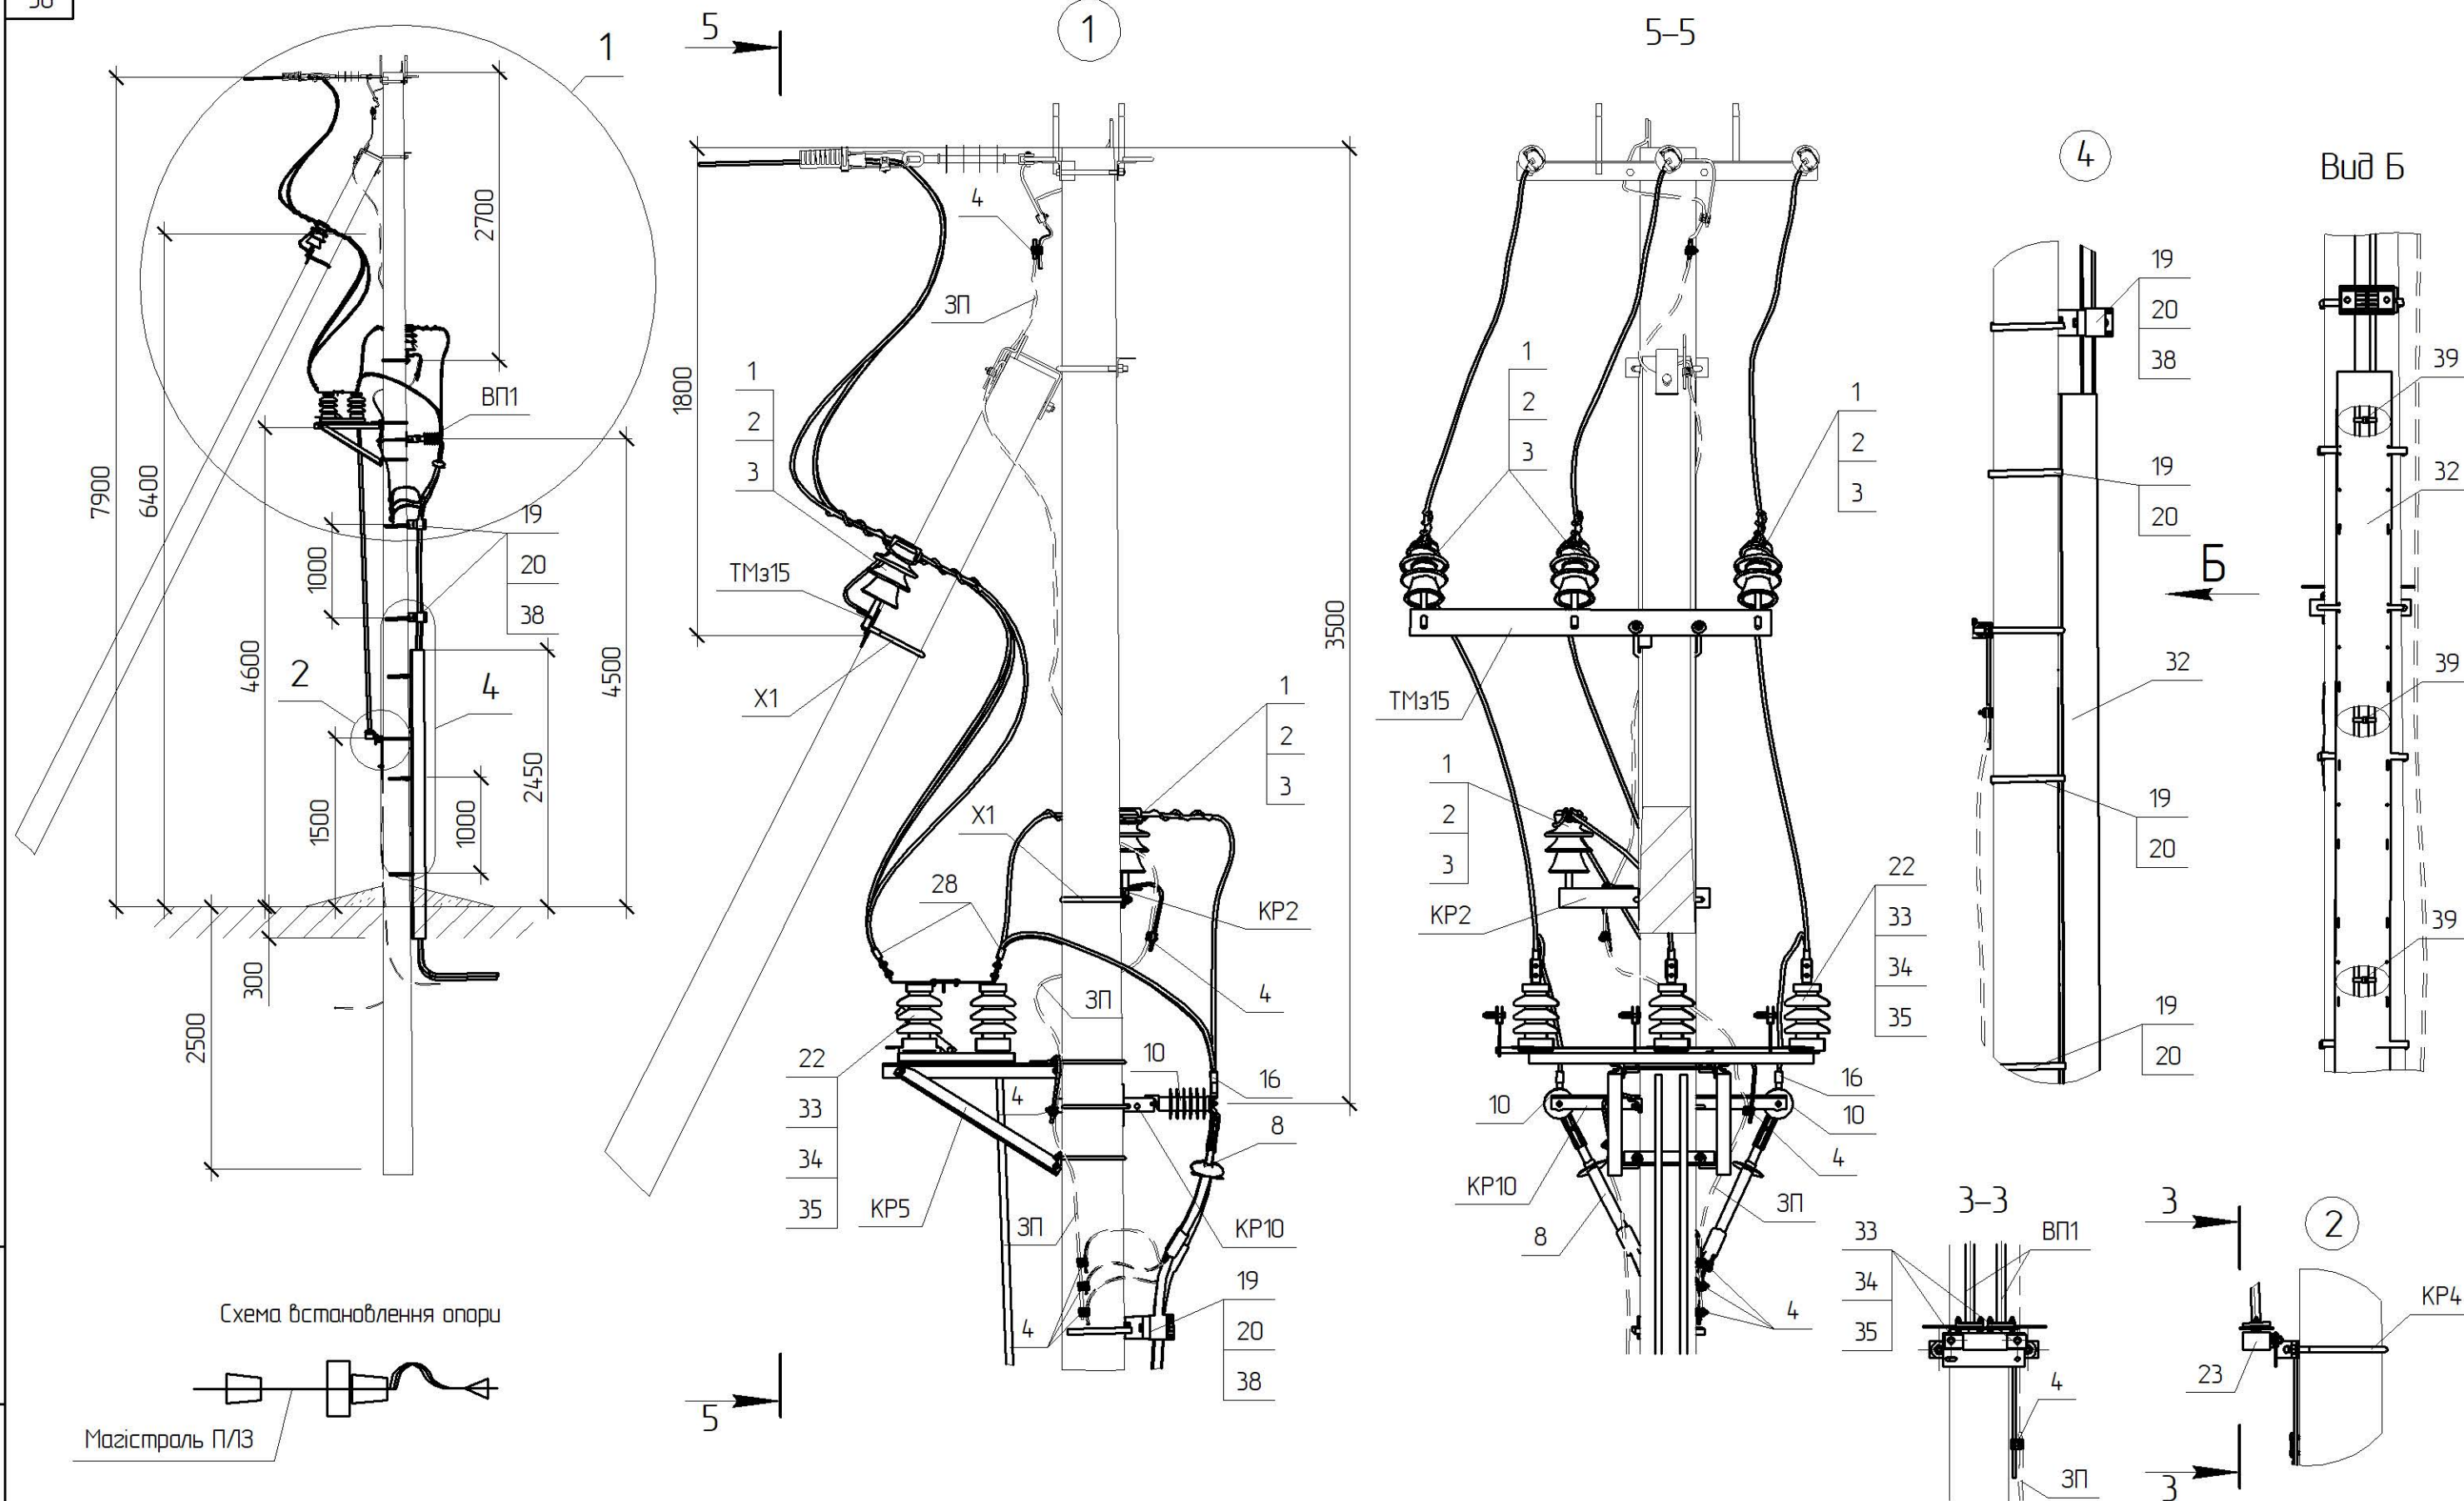

Креслення читати разом з кресленням 180.2H/3-10.
Обмежувачі ОПН приєднуються до заземлювача окремим ЗП

*1 Тип арматури залежить від перерізу проводу магістралі, див 180.2H/6
*2 Тип кабельної муфти залежить від типу та перерізу кабелю

Прив'язаний

Інв. №

1	-	Нов.	10-1		02.19
Зм.	Кільк.	Арк.	№ док.	Підпис	Дата
ГП		Власюк			
Н.контр.		Галюк			
Перевір.		Борисенко			
Розроб.		Скварцова			
Інв. №					

180.2H/4-30

Встановлення роз'єднувача
та кабельної муфти
на кінцевій опорі
КМР-4-1

Стадія	Аркуш	Аркушів
РП	1	1
ВП НТЦЕ ДП НЕК „УКРЕНЕРГО“ Київ		

Поз.	Позначення	Найменування	Кільк.	Маса од. кз	Примітка
		Сталеві конструкції:			
19	SICAME	Бандажна стрічка IF 207, L=6 п.м.	1	0,84	
20	SICAME	Скріпа CF 20	6	0,01	
KP2	180.2н./5-2	Кронштейн KP2	1	4,14	
KP4	180.2н./5-5	Кронштейн KP4	1	3,62	
KP5	180.2н./5-7	Кронштейн KP5	1	21,71	
KP10	180.2н./5-11	Кронштейн KP10	1	9,11	
TMз15	180.2н./5-22	Траверса TMз15	1	9,36	
X1	180.2н./5-28	Хомут X1	2	1,3	
ВП1	180.2н/5-31	Вал приводу ВП1	2	14,3	
ЗП	ДСТУ 4738:2007 ISO 1461:2009	Ст. круг $\phi 10$ В2 з цинковим покриттям, L=15 п.м.	1	9,3	
33	ГОСТ 7798-70	Болт 12x40	6	0,05	
34	ГОСТ 5915-70	Гайка M12	6	0,02	
35	ГОСТ 11371-78	Шайба 12	6	0,01	
	Всього на опорі, кз			85,89	
		Лінійна арматура:			
1	SICAME	Ізолятор ШФ20-Г1	4	3,8	
2	ТУ 35-2036-90	Ковпачок К-6	4	0,03	
3 *1	SICAME	В'язка спіральна діелектрична PLDT2 R	4	0,18	50-70 мм ²
		В'язка спіральна діелектрична PLDT3 R		0,185	95-120 мм ²
4	SICAME	Затискач плашковий PGA 101	11	0,055	
8 *8	SICAME	Кінцева кабельна муфта__	1	2,2	
10	SICAME	ОПН AZC 090	3	1,5	6 кВ
		ОПН AZC 150		1,8	10 кВ
16 *1	SICAME	Затискач апаратний CN2AA__G28	3	0,15	
22	ТУ У 3.49-05758084-024-96	Роз'єднувач Р/ЛНДз-10/400У1	1	42	
23	ТУ У 3.49-05758084-024-96	Привід ПРЗ-10У1	1	12	
28 *1	SICAME	Затискач апаратний __2A G28	6	0,23	
32	SICAME	Захисна накладка для кабелю GPC 140	1	3,2	
38	SICAME	Утримувач для 3х одножильних каб. KP 29-41 MB	2	0,25	
39	SICAME	Стяжка CCE 550-12.7 L=550 мм	3	0,05	
1	-	Наб.	10-1		02.19
Зм.	Кільк.	Арк.	№ док.	Підпис	Дата
180.2н/4-30					Арк.
					2