
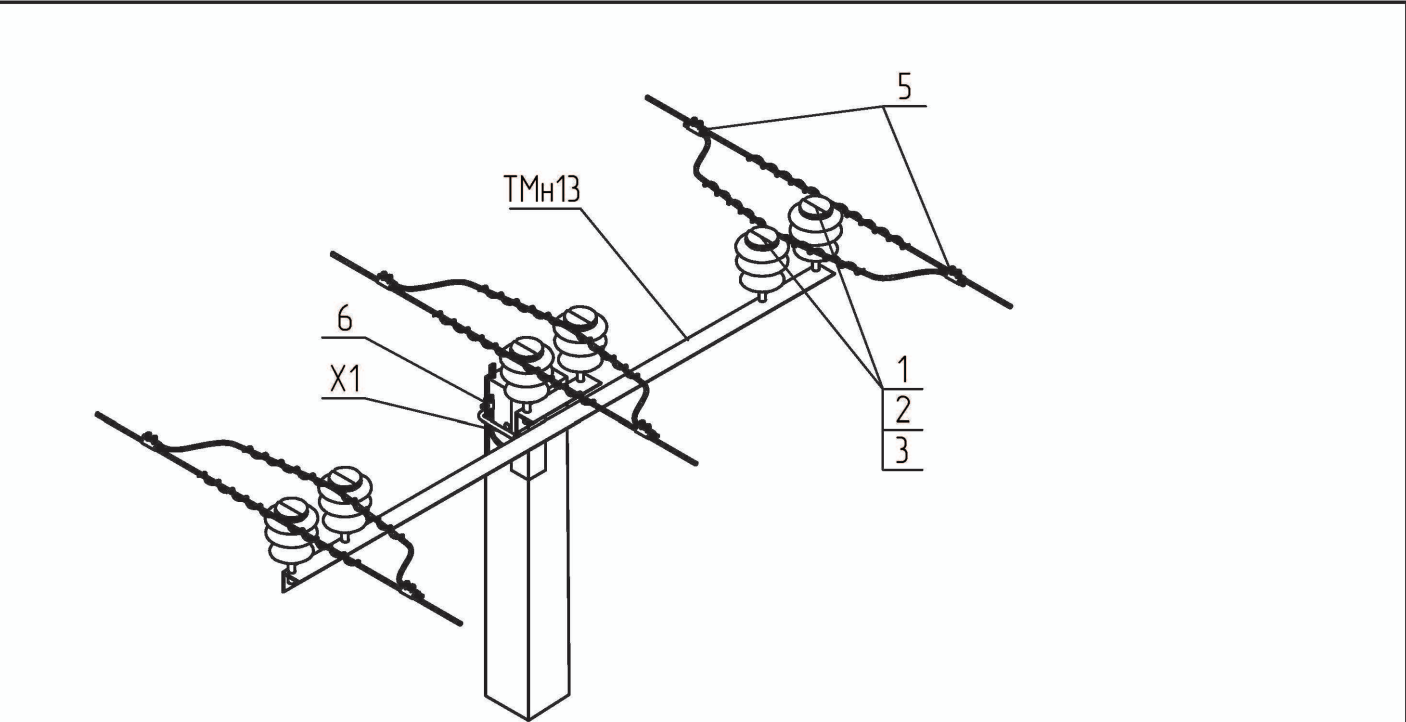


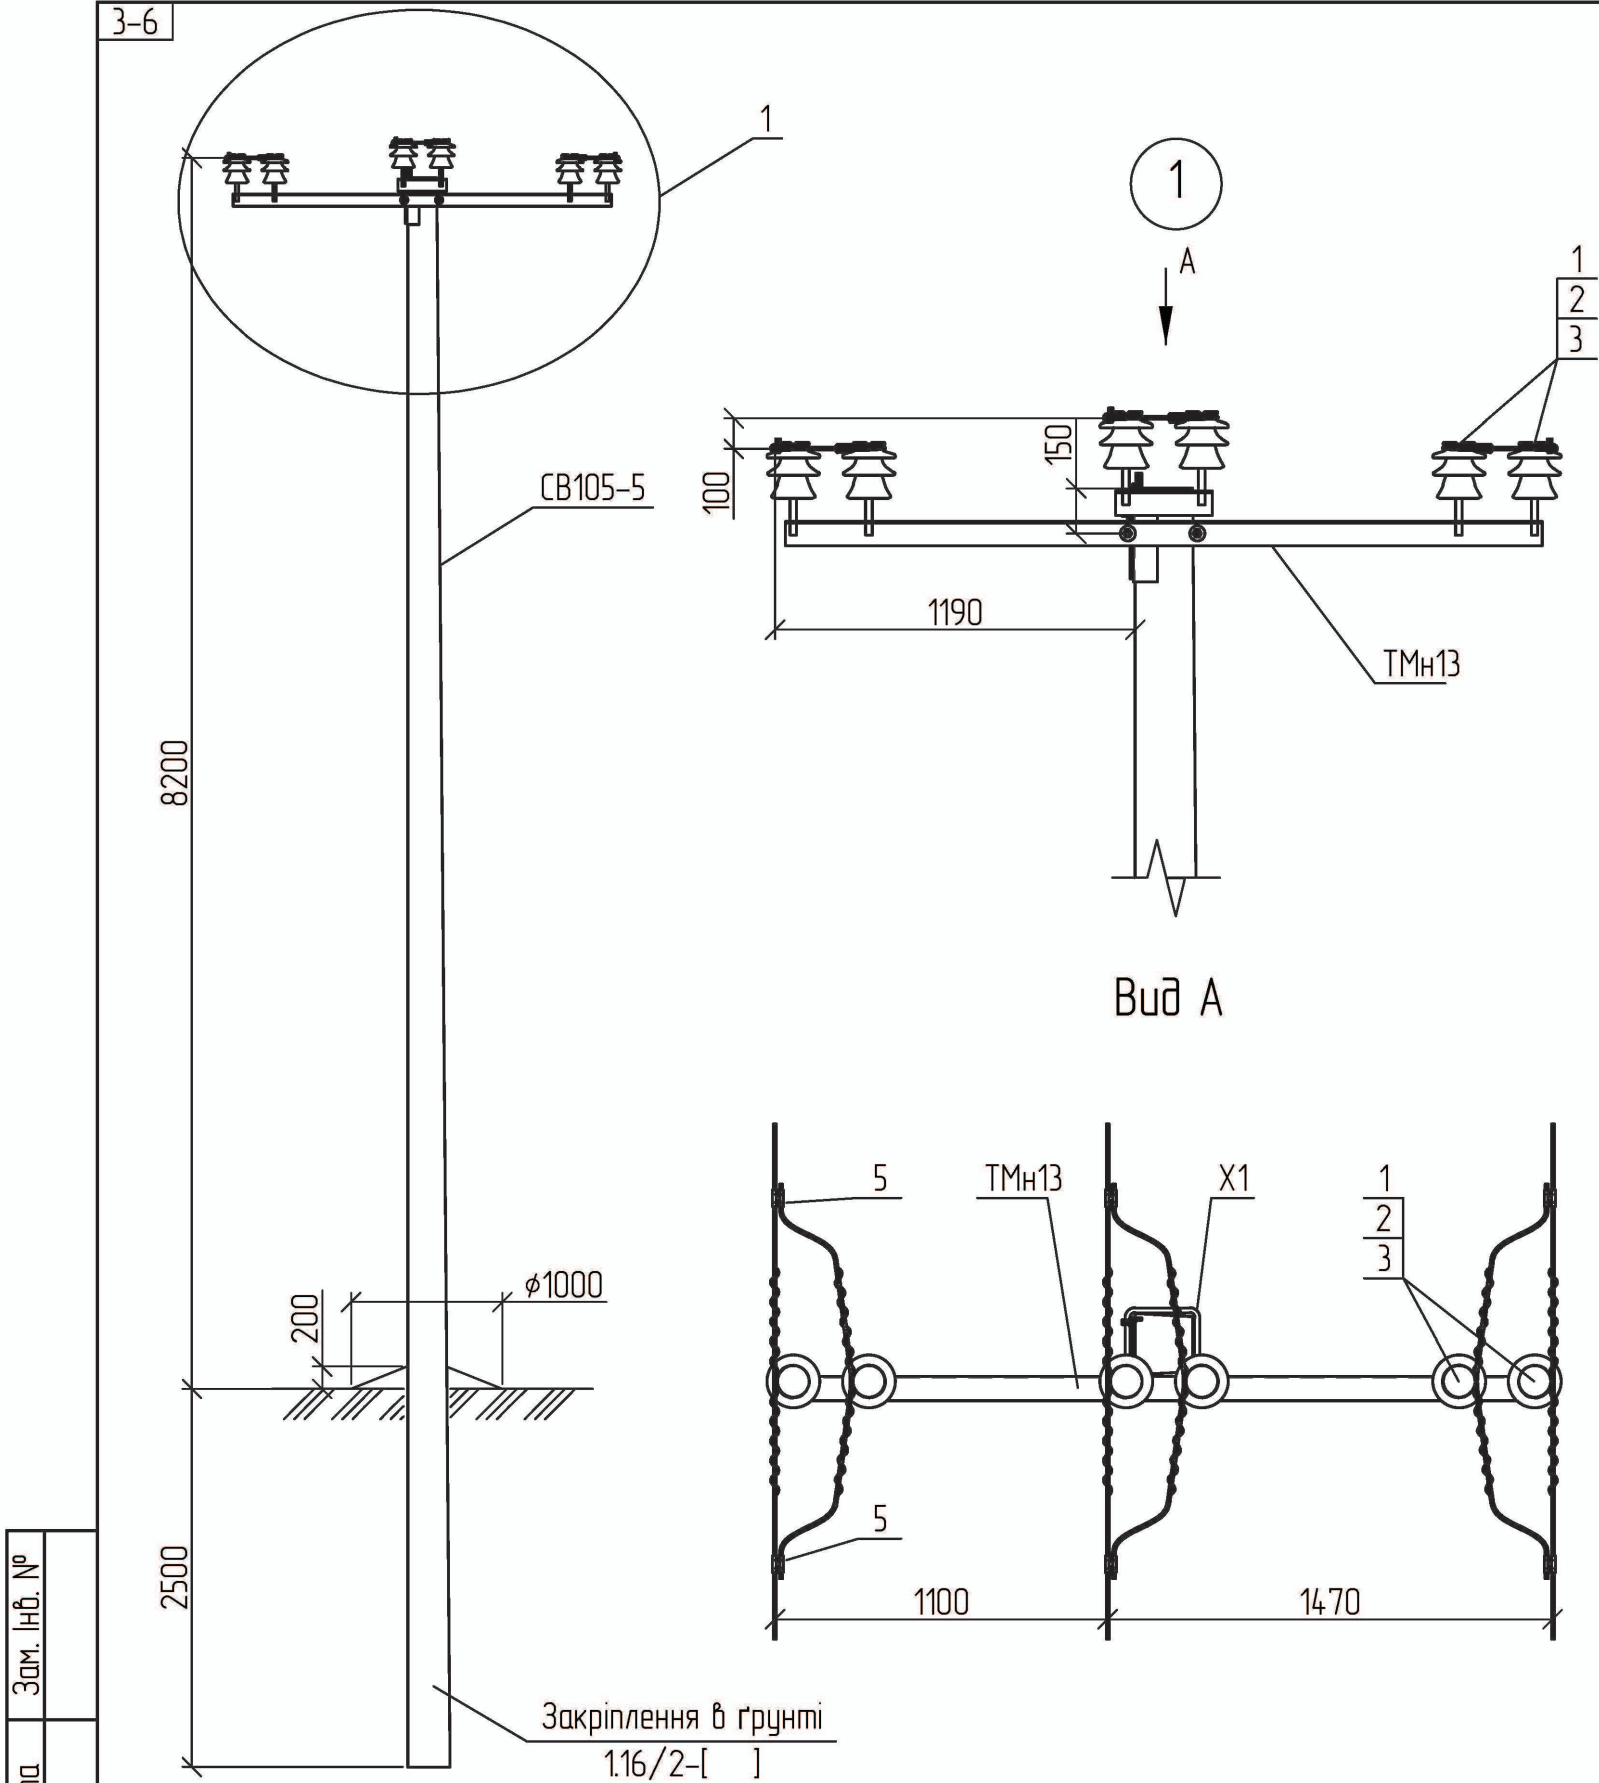

Поз.	Позначення	Найменування	Кільк.	Маса од., кг.	Примітка
Залізобетонні елементи:					
СВ105-5	ТУ.У.В2.6.00113997.004-94	Стояк СВ105-5	1	1180	
Сталеві конструкції:					
ТМн13	1.16/6-03	Траверса гарячеоцинкована ТМн13	1	27,72	
Х1	180.2н/5-28	Хомут Х1	1	1,30	
Всього на опору, кг.				29,02	
Лінійна арматура:					
1	ТУ У 26.2-00214652-003:2012	Ізолятор ШФ-20Г	6	3,50	
2	ТУ 35-2036-90	Ковпачок К6	6	0,03	
3	SICAME	В'язка спіральна АСТ 35	6	0,12	35 мм ²
		В'язка спіральна АСТ 70		0,17	50-70 мм ²
		В'язка спіральна АСТ 120		0,25	95-120 мм ²
5		Затискач відгалужувальний PGA402	6	0,14	35-120 мм ²
6		Затискач плашковий PGA101	1	0,06	

Схема встановлення опори

Магістраль ПЛ

1. Допускається відхилення магістралі ПЛ3 на кут до 5°.

2. Опора використовується в умовах населеної місцевості типу II та III.

Прив'язаний	Зм.	Кільк.	Арк. № док.	Підп.	Дата
ГП	Журавльов				17.01
Розробив	Меркотан				16.01
Перевірів	Іщук				16.01
Інв. №	Н. контр.	Блінов			11.01

1.16/3-03			Стадія	Аркуш	Аркушів
Проміжна опора П10-1н(1хСВ105-5)-4			Р	1	1
			НВП ТОВ "Енерголіга"		