







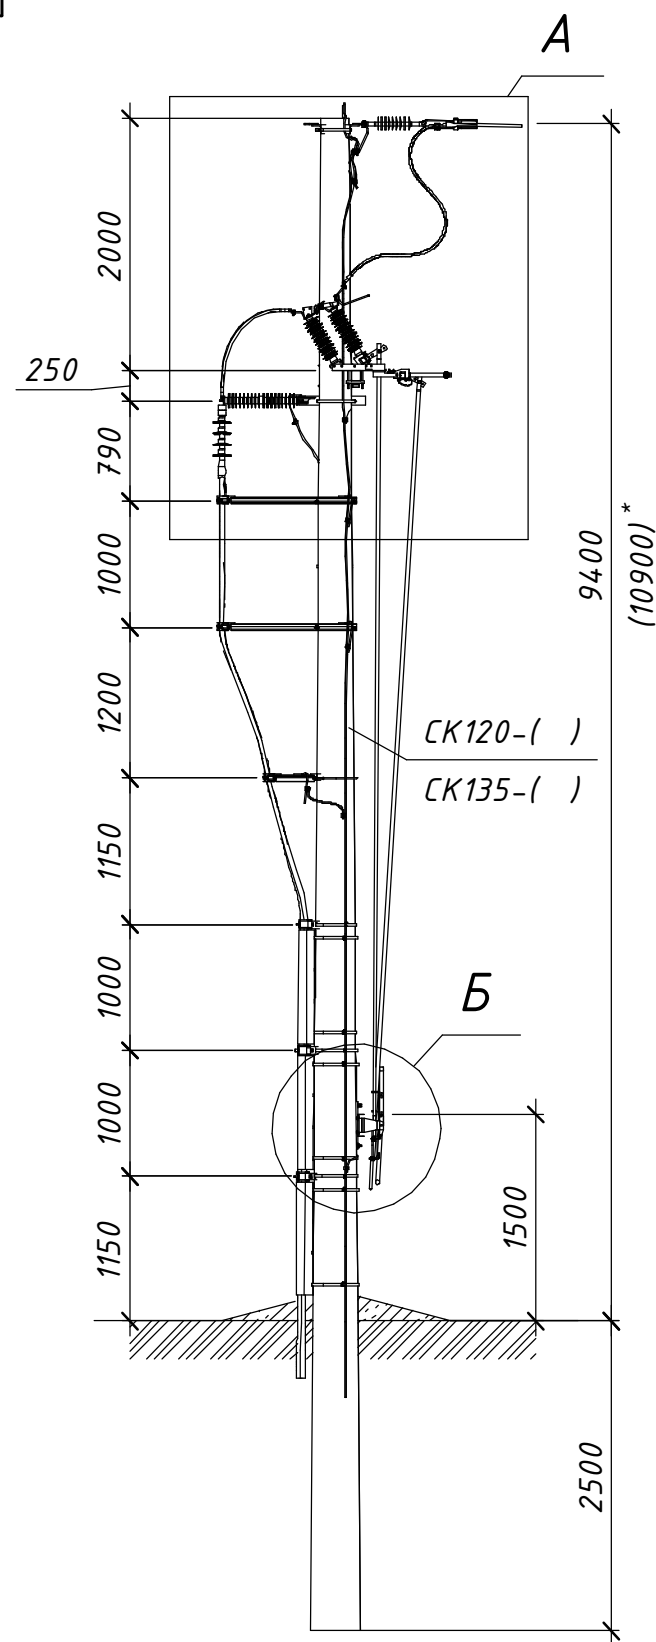


Схема встановлення опори

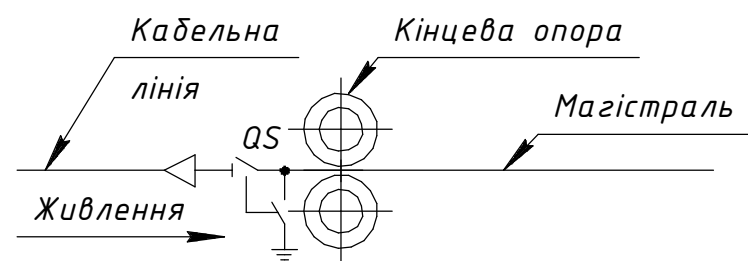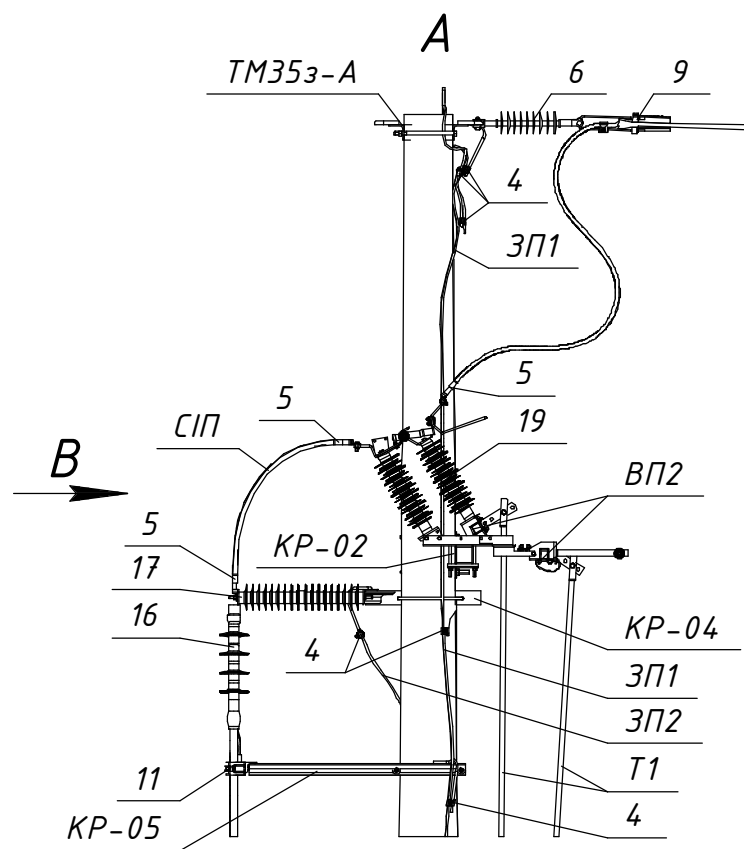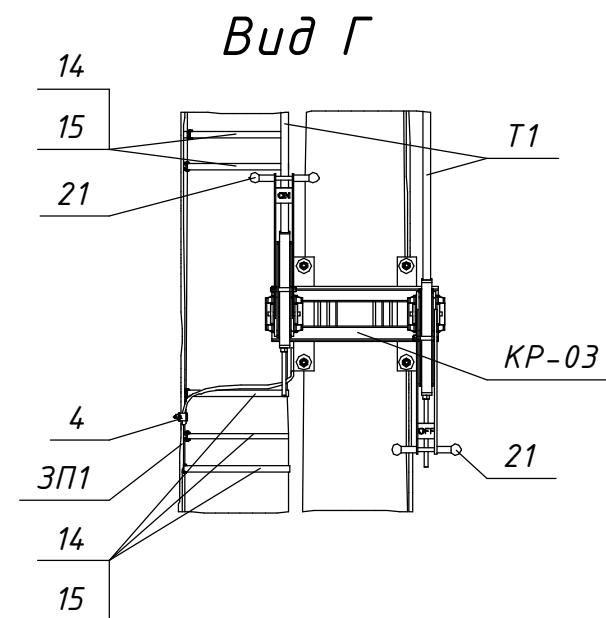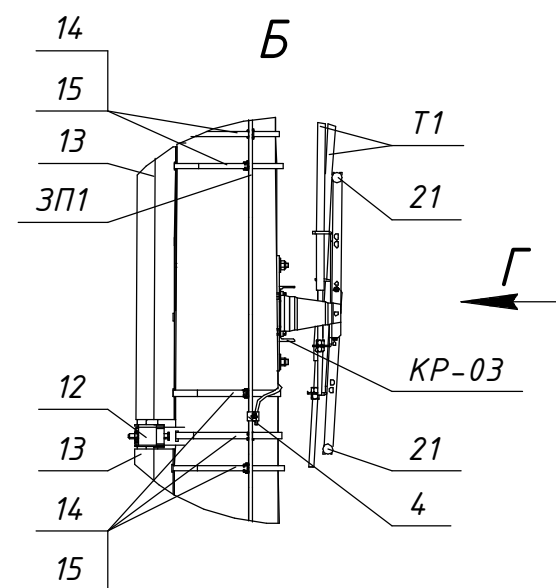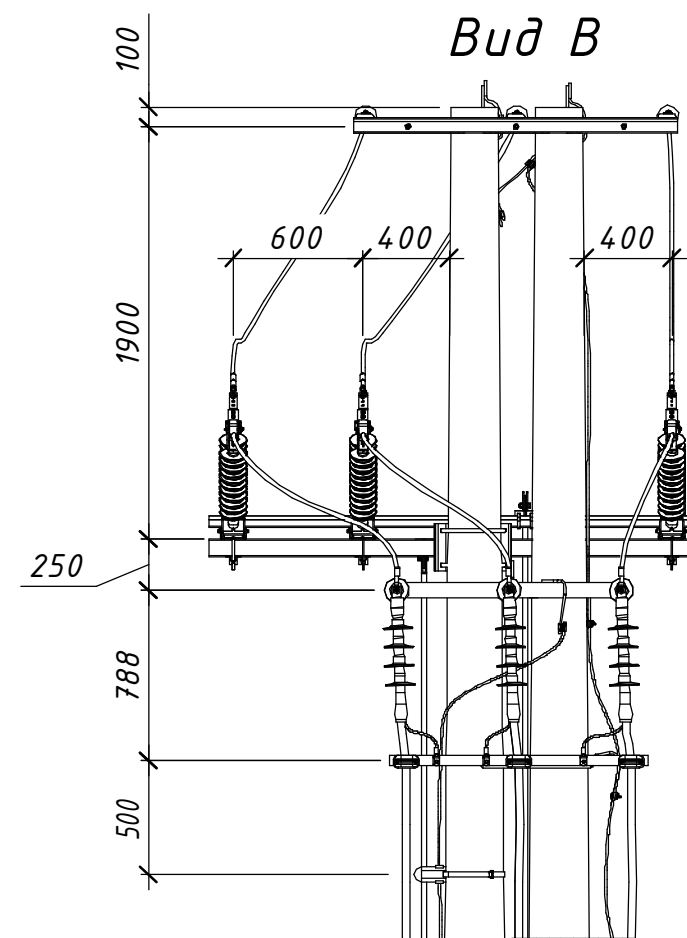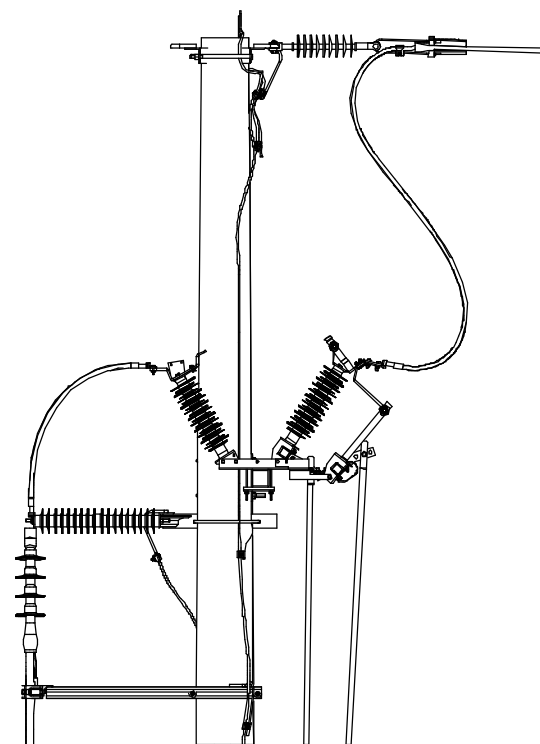

* Значення у дужках наведені для опори зі стояком СК135

Розімкнуте положення
та підключені заземлюючі ножі

19.22.A/1-17

Встановлення роз'єднувачів рублячого типу на опорах ЛЕП 35 кВ

Арх. №19.22.A

Зм.	Кільк.	Арк.	№ док.	Підпис	Дата
Розробив		Ковальчук			06.22
Перевірів		Ястреба			06.22
Н.контр.		Мишко			06.22
Інв. №		ГІП		Меркотан	06.22

Типові вузли встановлення роз'єднувачів

на опорах ЛЕП 35 кВ

Перехід з КЛ до ПЛЗ-35 кВ.
Встановлення роз'єднувача та кабельної
муфти на кінцевій опорі. Вузол КРМ353-2

Стадія

Р




Аркцш

1

Аркцшів

3

ТОВ "ЕНЕРГОЛІГА"
Київ 2022

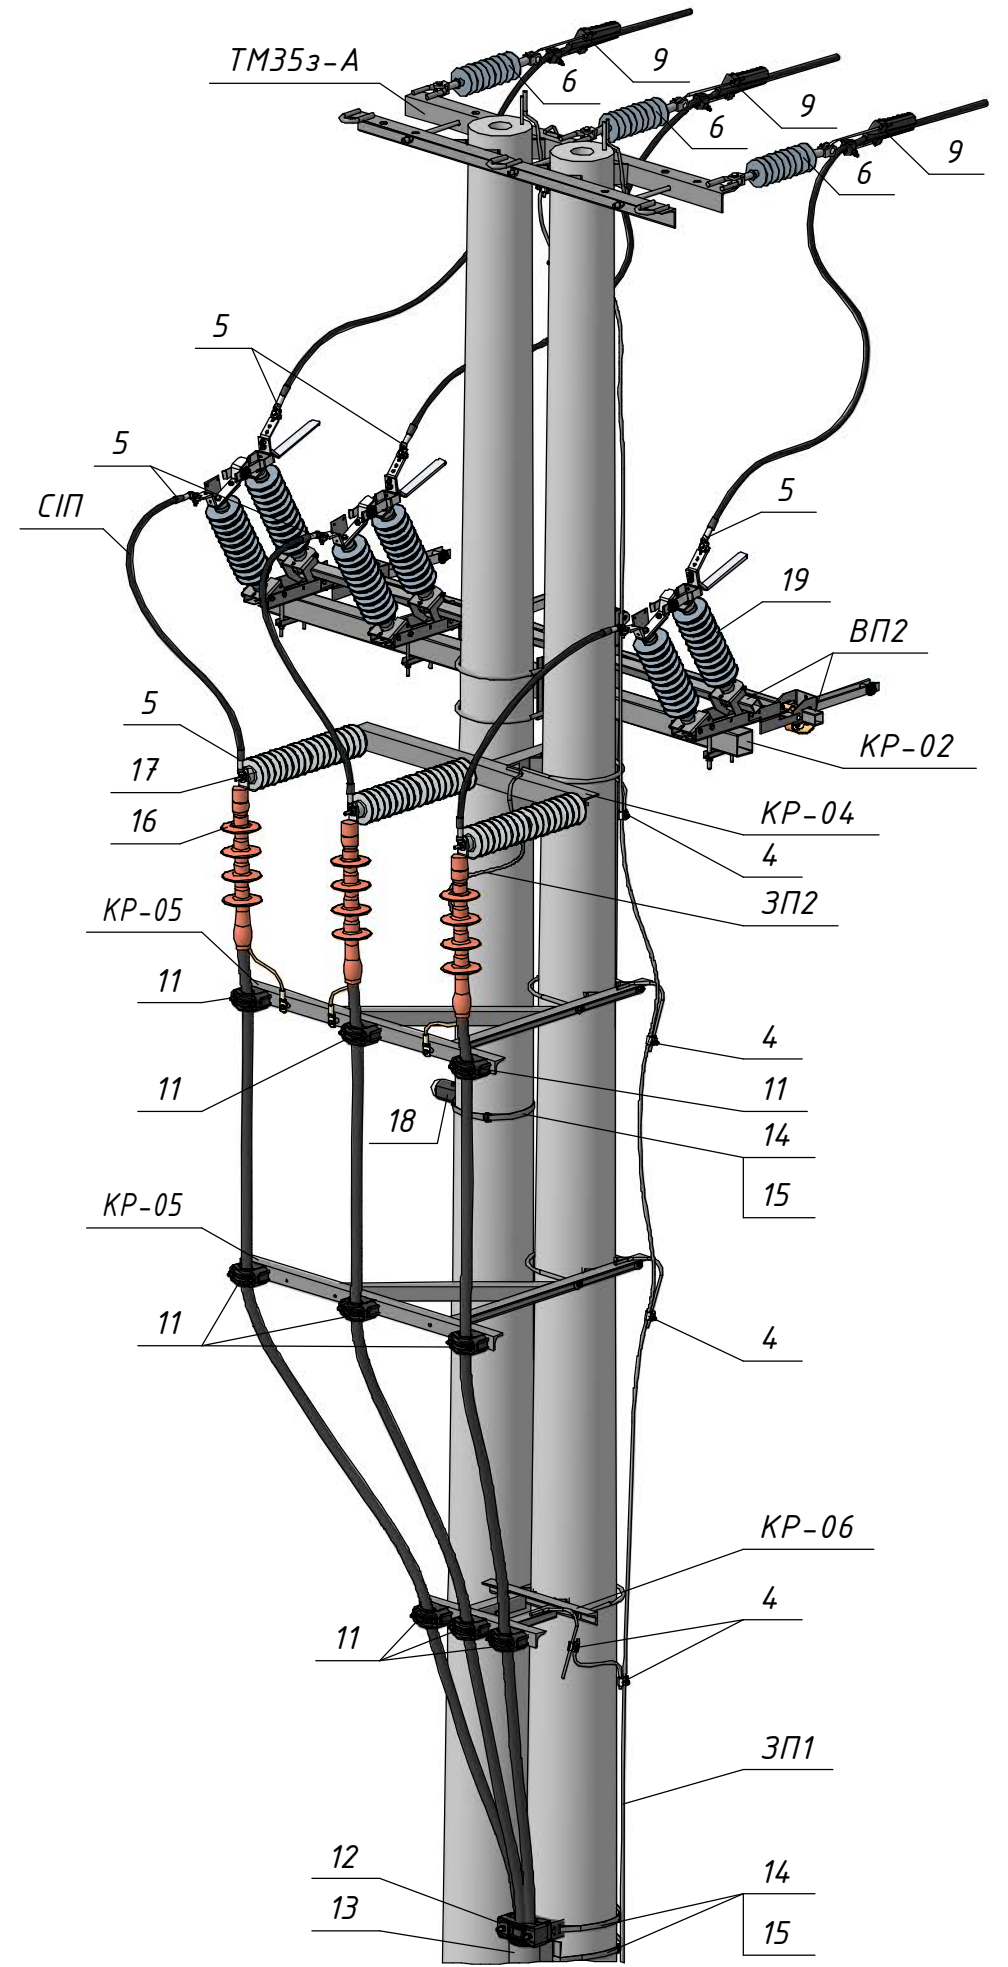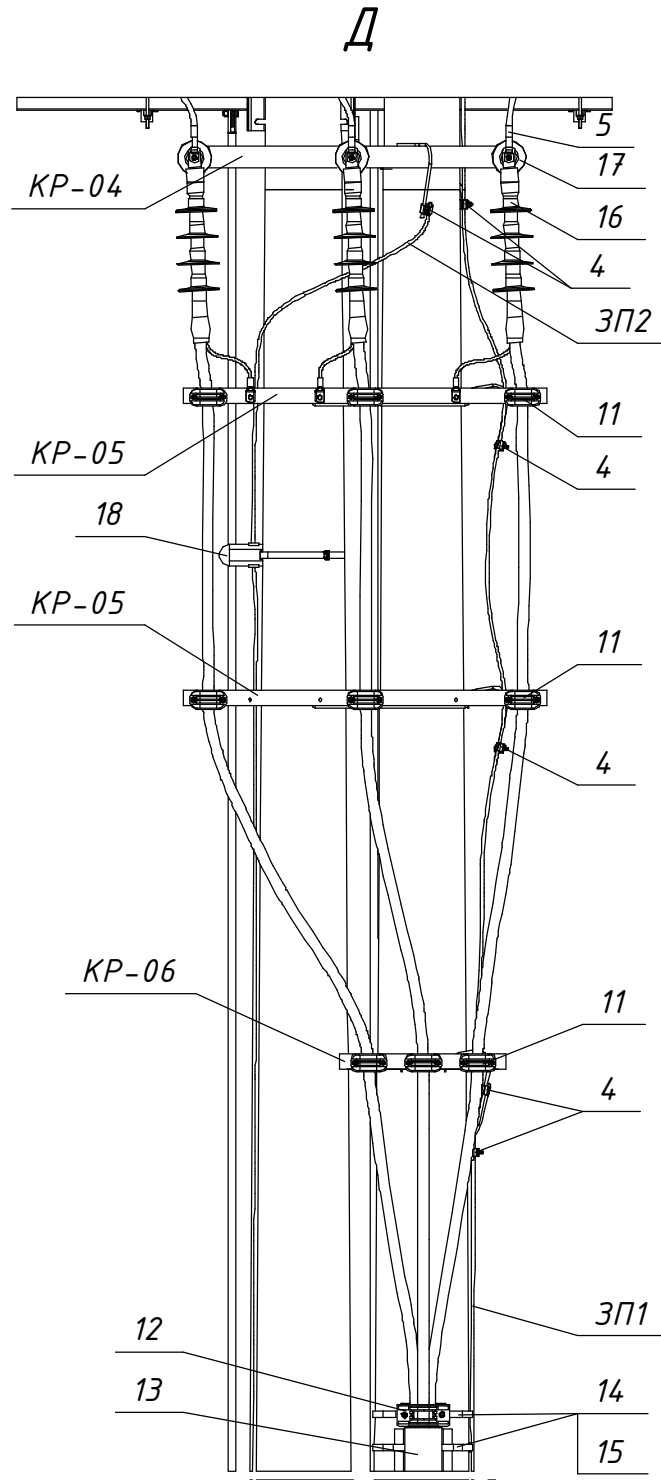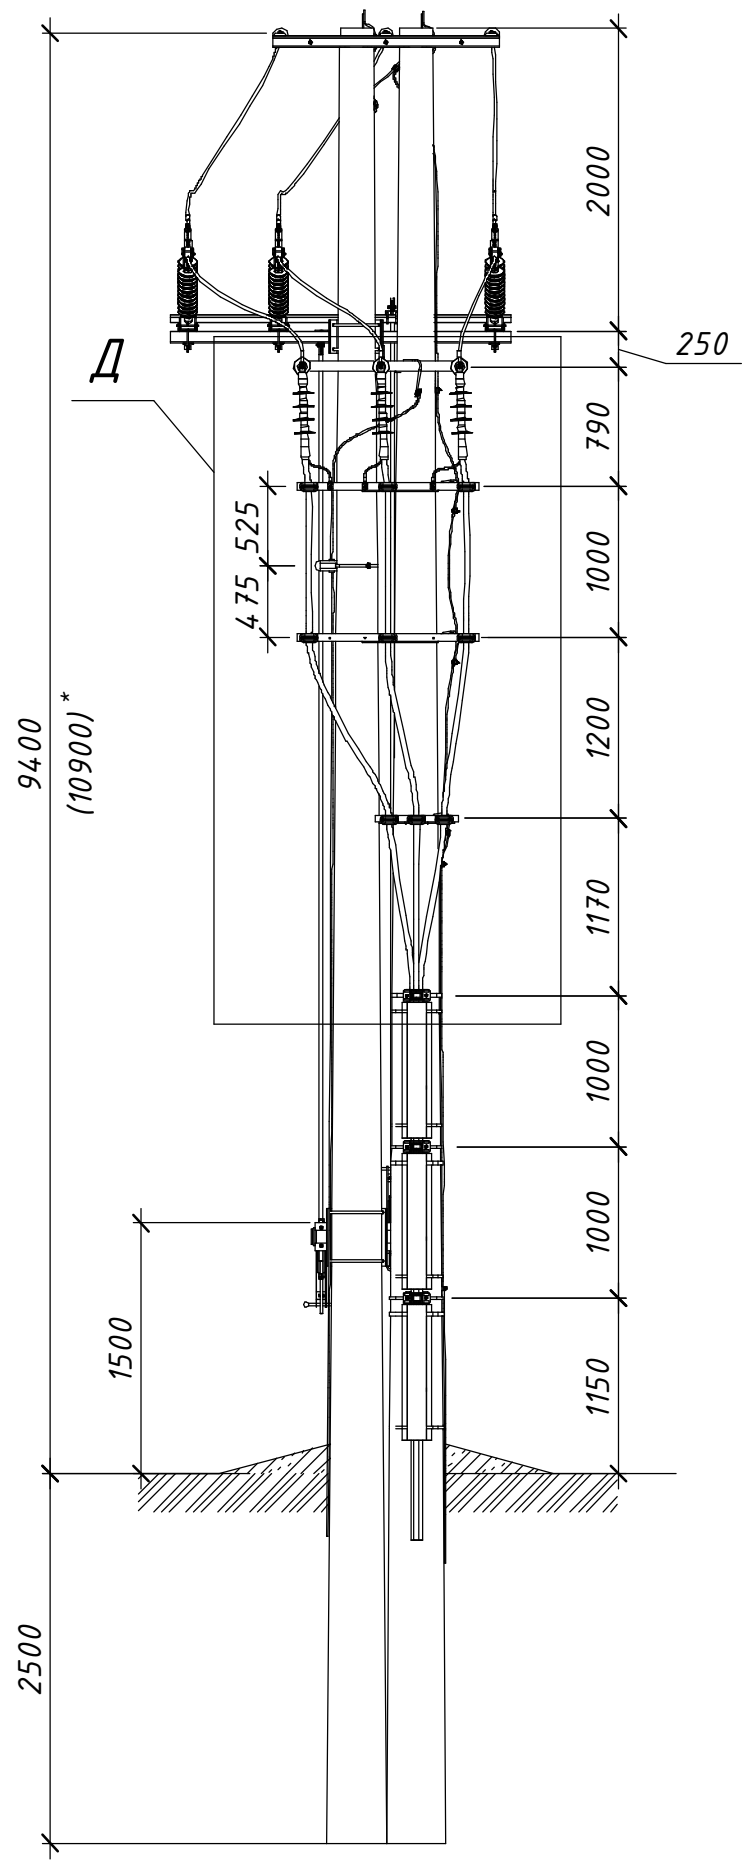

Інв. № ориг.	Підпис і дата	Зам. інв. №

Зм.	Кільк.	Арк.	№ док.	Підпис	Дата

19.22.A/1-17

Арк.
2

Поз.	Позначення (Виробник)	Найменування	Кільк.	Маса од. кг	Примітка
Залізобетонні елементи:					
СК120-[]	ТУ.У.В2.6.024 9543-35-95	Стояк СК120-[]	2	1800	
СК135-[]	ТУ.У.В2.6.024 9543-35-95	Стояк СК135-[]		1880	
Сталеві конструкції:					
ТМ35з-А	1.19/6-07	Траверса ТМ35з-А	1	22,81	
КР-02	19.22.А/КМ-02	Кронштейн КР-02	1	26,69	
КР-03	19.22.А/КМ-03	Кронштейн КР-03	1	12,08	
КР-04	19.22.А/КМ-04	Кронштейн КР-04	1	11,63	
КР-05	19.22.А/КМ-05	Кронштейн КР-05	2	19,5	
КР-06	19.22.А/КМ-06	Кронштейн КР-06	1	10,74	
Т1	19.22.А/КМ-16	Тяга приводу Т1	2	□	6,5 м.
ВП2	19.22.А/КМ-17	Вал приводу ВП2	2	7,71	
ЗП1		Заземлювальний дрiт Ø10	15	0,62	м.п.
ЗП2		Заземлювальний дрiт Ø10	10	0,62	м.п.
Лiнiйна арматура:					
4	PGA 101 (SICAME)	Затискач плашковий	10	0,055	
5	CNA ____ G 45 (SICAME)	Наконечник	9	0,19	
6	PSI 42 CC (SICAME)	iзолятор натяжний	3	1,9	
7	PSI 42 RD (SICAME)	iзолятор стрижневий	3	3,85	
8	PLDT 3 CR (SICAME)	В'язка спіральна діелектрична	3	0,2	70-95 мм ²
	PLDT 4 CR (SICAME)			0,21	120-185 мм ²
9	PA4595 P (SICAME)	Затискач натяжний	3	1,20	70-95 мм ²
	PA 45120 P (SICAME)			1,22	120 мм ²
17	AZBD 480 (SICAME)	Обмежувач перенапруг класу DN	3	4	
Обладнання та матеріали:					
11	BS 30-58 M (SICAME)	Кабельний хомут	9	0,51	
12	KP 29-41 MB (SICAME)	Кабельний хомут	3	1,39	
13	GPC 120-120 (SICAME)	Захисна накладка для кабелю	1	2,75	L=2750 мм
14	IF 207 (SICAME)	Бандажна стрічка	15	0,116	м.п.
15	CF 20 (SICAME)	Скріпа	10	0,01	
16	E3UETH 42 25-95 CM (SICAME)	Комплект трьох кінцевих термоусаджувальних муфт зовнішнього встановлення для одножильних кабелів з полімерною ізоляцією з мідним дрітотвим екраном	3	3,06	
	E3UETH 42 70-240 CM (SICAME)			3,24	
18	MX 481 (SICAME)	iндикатор пошкодження ОПН	1	5,5	
19	GDS-36/630-EB (SICAME)	Роз'єднувач трьохполюсний з заземлюючими ножами	1	77	
21	HM1 (SICAME)	Ручний привод	2	5	
СПП		Провід СПП-3 1х	4,5	□	м.п.

						19.22.A/1-17	Арк.
Зм.	Кільк.	Арк.	№ док.	Підпис	Дата		3