



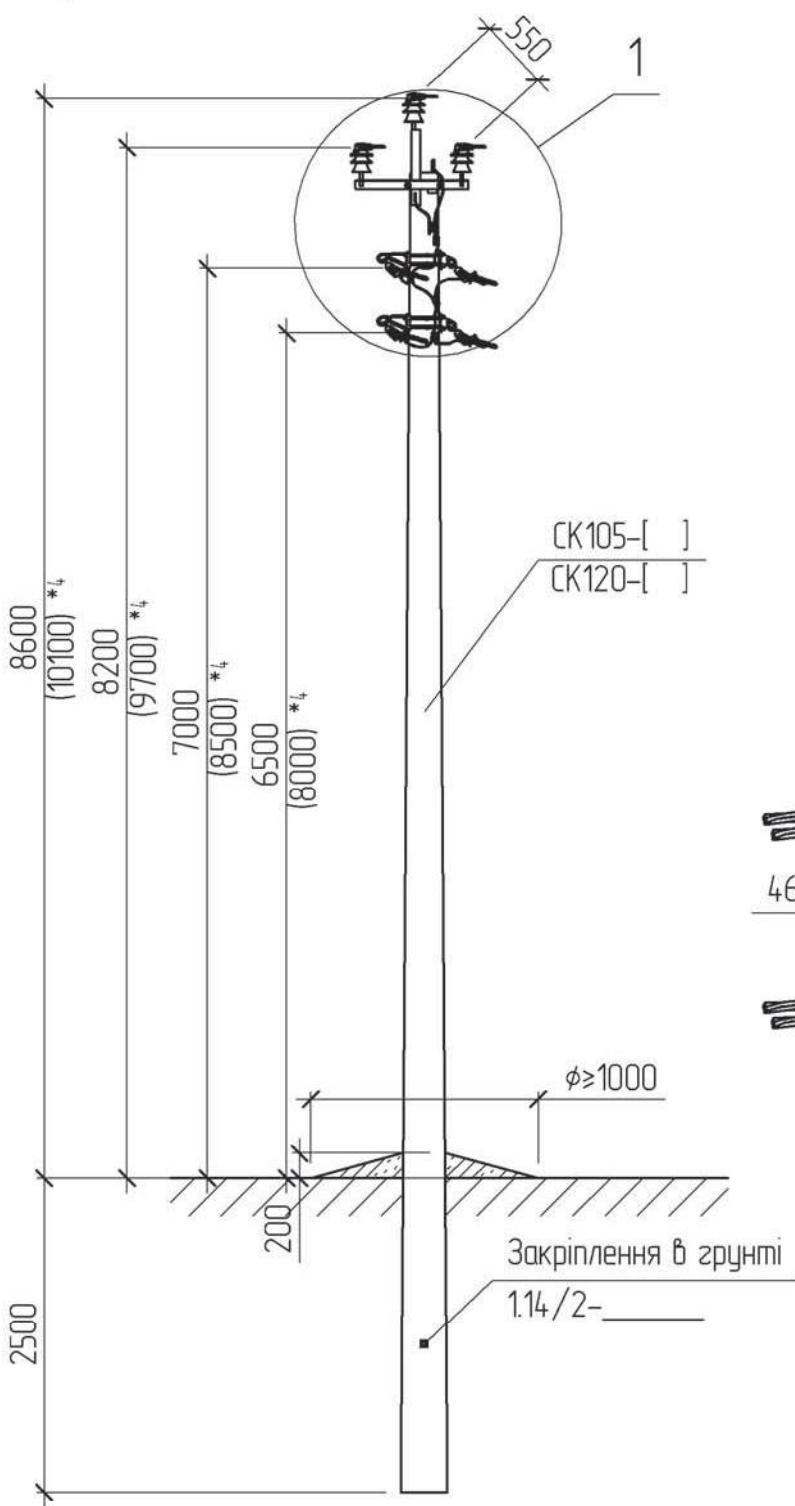



Схема встановлення опори

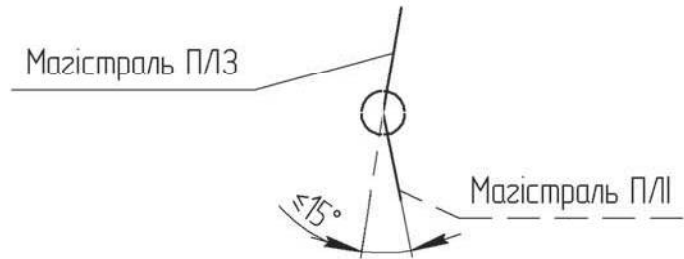


*1 Тип арматури залежить від перерізу проводу магістралі (див. 1.14/7)
*4 Значення у дужках наведені для опори зі стояком СК120-[]

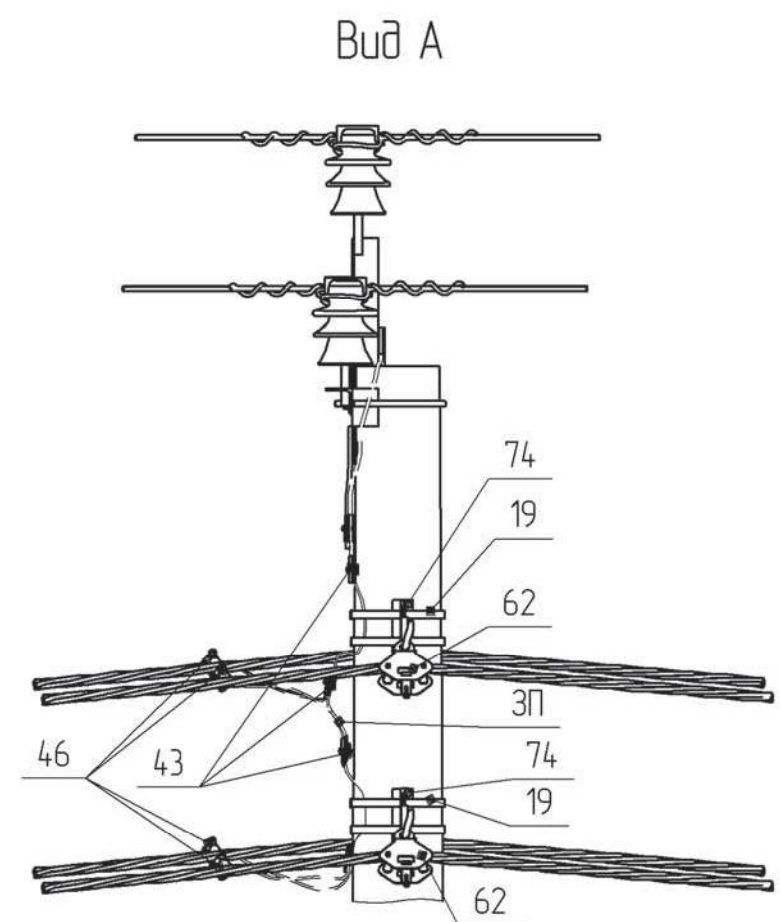


КП10/0,38-1/0(2хСК105-[])-3
КП10/0,38-1/0(2хСК120-[])-3

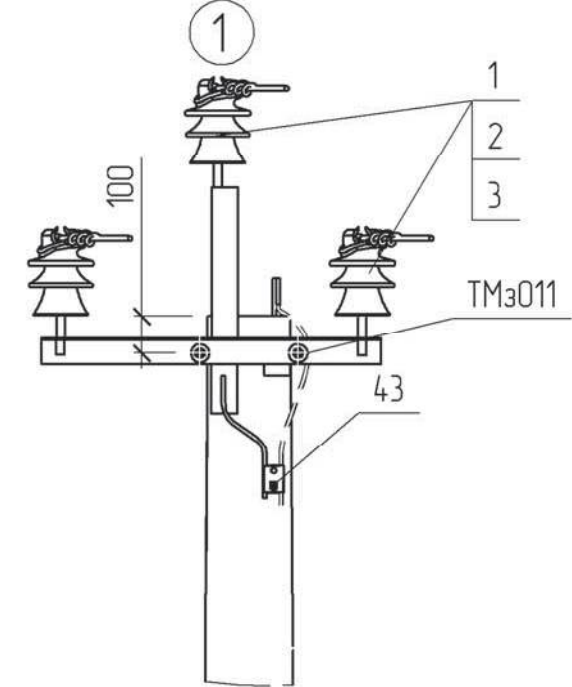


КП10/0,38-1/1(2хСК105-[])-3
КП10/0,38-1/1(2хСК120-[])-3

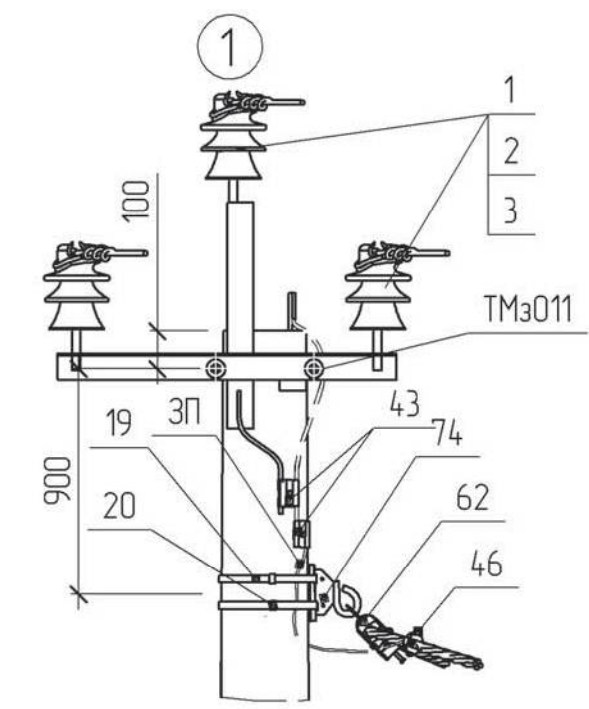


КП10/0,38-1/3(2хСК105-[])-3
КП10/0,38-1/3(2хСК120-[])-3

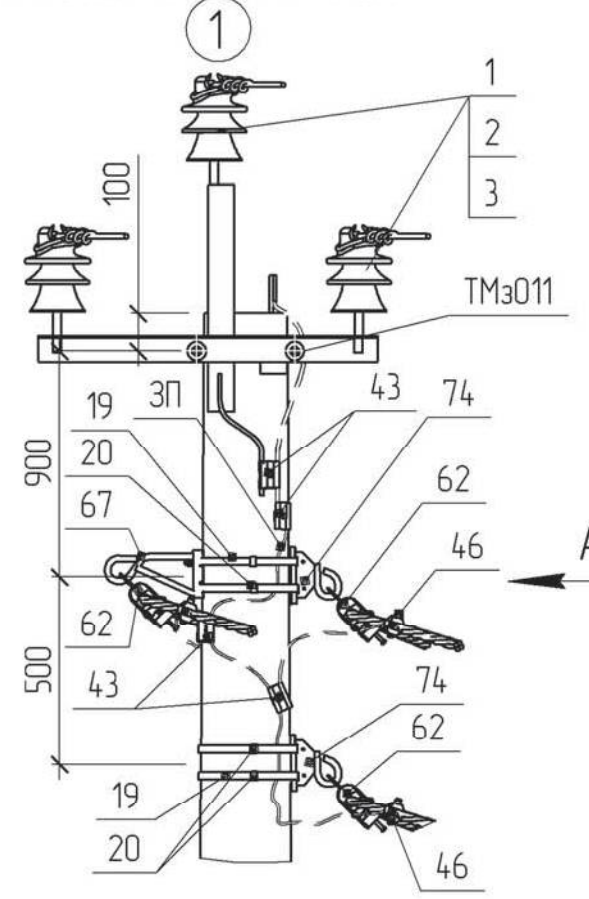

КП10/0,38-1/2(2хСК105-[])-3
КП10/0,38-1/2(2хСК120-[])-3

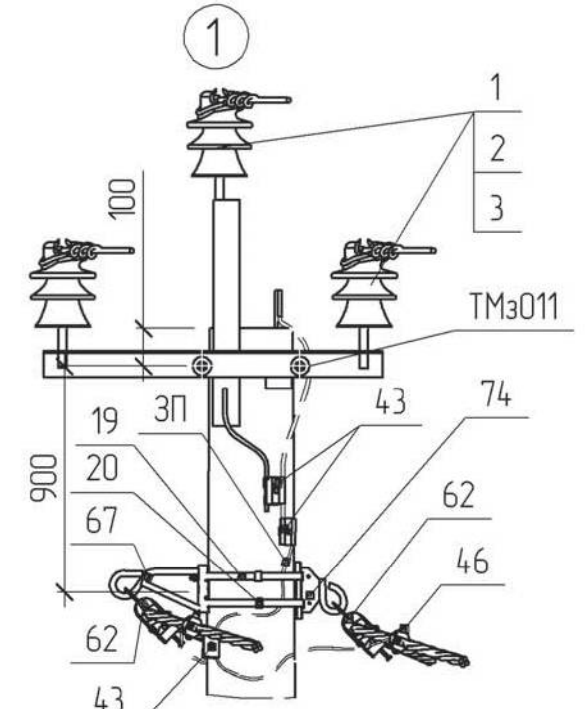

КП10/0,38-1/4(2хСК105-[])-3
КП10/0,38-1/4(2хСК120-[])-3

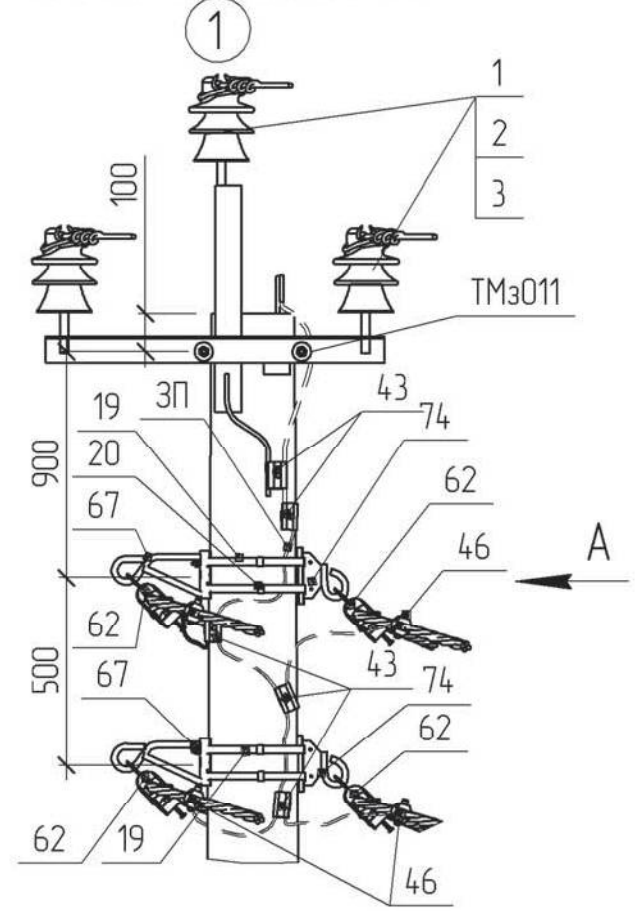


1.14/3-10

Прив'язаний					
Зм.	Кільк.	Арк.	№ док.	Підпис	Дата
ГІП			Журавльов		21.07
Н.контр.			Блінов		01.08
Перевір.			Меркоман		29.08
Розроб.			Іщук		27.08
Інв. №					

Кутова проміжна опора
КП10/0,38-1/[](1хСК105-[])-3
КП10/0,38-1/[](1хСК120-[])-3

Стадія	Аркцш	Аркцшів
РП	1	2
НВП ТОВ „ЕНЕРГОЛІГА“		

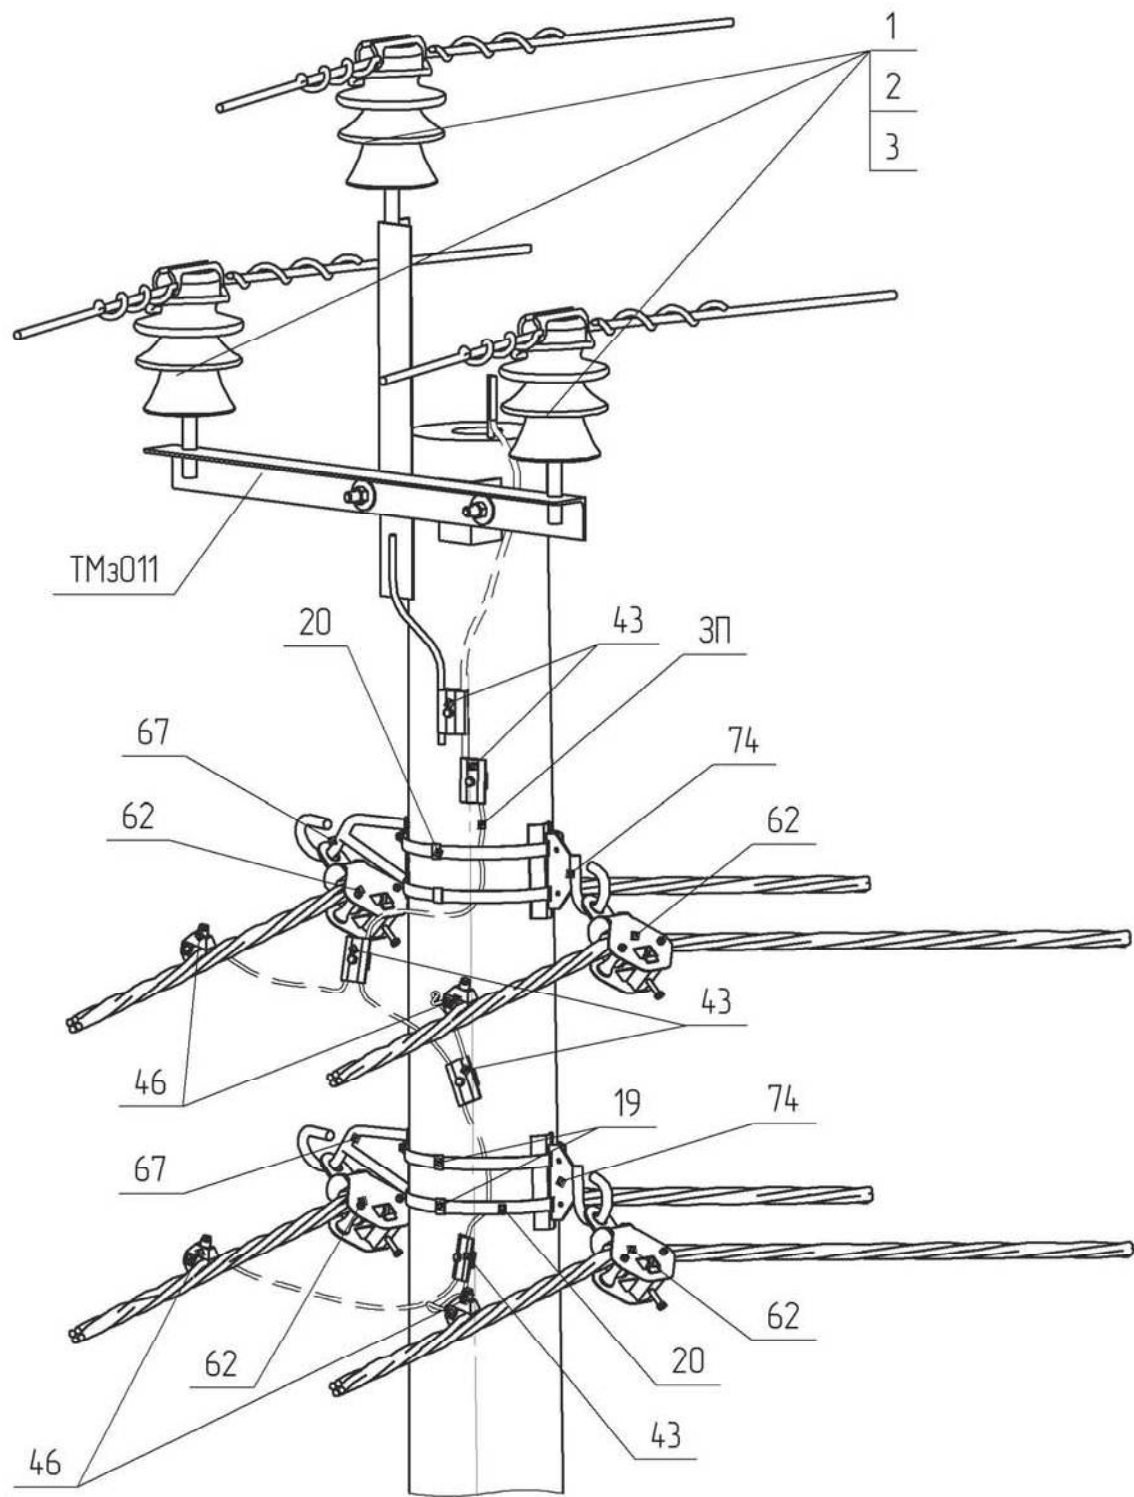

Тип стійки в залежності від тяжіння Тмах					23
Макси-мальне тяжіння ПЛЗ 6-10кВ, кН	Макси-мальне тяжіння ПЛІ 0,38кВ, кН	Кількість кіл ПЛІ 0,38кВ	Марка стійки		
2	2	0-4	СК105-8	СК120-10	
4	2	0-2	СК105-8	СК120-10	
4	4	0-2	СК105-8	СК120-10	

Поз.	Позначення	Найменування	Без лінії 0,38 кВ	Кількість кіл ПЛ 0,38 кВ				Маса од. кг	Примітка
				1	2	3	4		
		Залізобетонні елементи:							
СК105-[]	ТУ.У.В.2.6.0249543-35-95	Стойак СК105-[]	1	1	1	1	1	1580	
СК120-[]	ТУ.У.В.2.6.0249543-35-95	Стойак СК120-[]						1800	
		Сталеві конструкції:							
ТМз011	180.2н./5-14	Траверса ТМз011	1	1	1	1	1	11.05	
X01	180.2н./5-29	Хомут X01	1	1	1	1	1	1.3	
19	SICAME	Бандажна стрічка IF 207, L=2 п.м.		1	1	2	2	0.24	
20	SICAME	Скріпа CF 20		2	2	4	4	0.01	
67	SICAME	Гак зовнішнього кута GDN16		0	1	1	2	1.5	
74	SICAME	Гак для круглих опор GHSO 16		1	1	2	2	0.67	
3П	ГОСТ839-80	Провід А16, L=0.5 п.м.		2	3	6	7	0.03	
	Всього на опорі, кг								
		Лінійна арматура:							
1	ТУ У 26.2-00214652-003:2010	Ізолятор ШФ-20Г1	3	3	3	3	3	3.8	
2	ТУ 35-2036-90	Ковпачок К-6	3	3	3	3	3	0.03	
3 *1	SICAME	В'язка спіральна діелектрична PLCDT2	3	3	3	3	3	0.17	50-70 мм²
		В'язка спіральна діелектрична PLCDT3						0.20	95-120 мм²
43	SICAME	Затискач плашковий PGA 101	1	2	3	4	5	0.055	
46 *1	SICAME	Затискач для повторних заземлень TND 151		1	2	3	4	0.11	25-95 мм²
		Затискач для повторних заземлень TND 241						0.17	120 мм²
62	SICAME	Затискач підтримуючий кутовий GP2Q		1	2	3	4	1.11	
	Додаткове обладнання								