

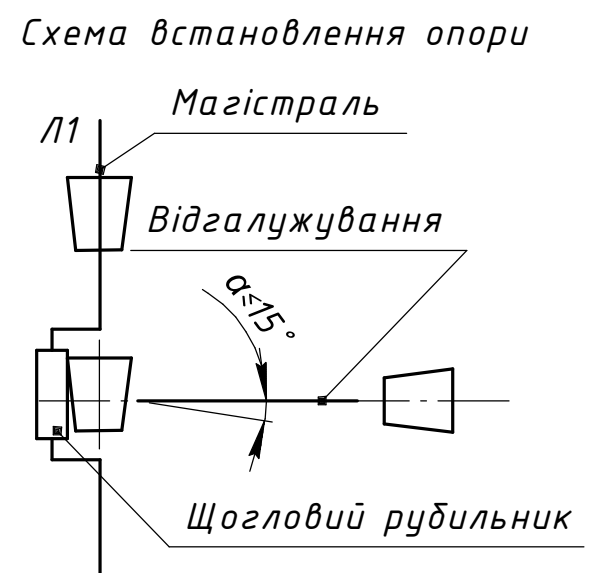
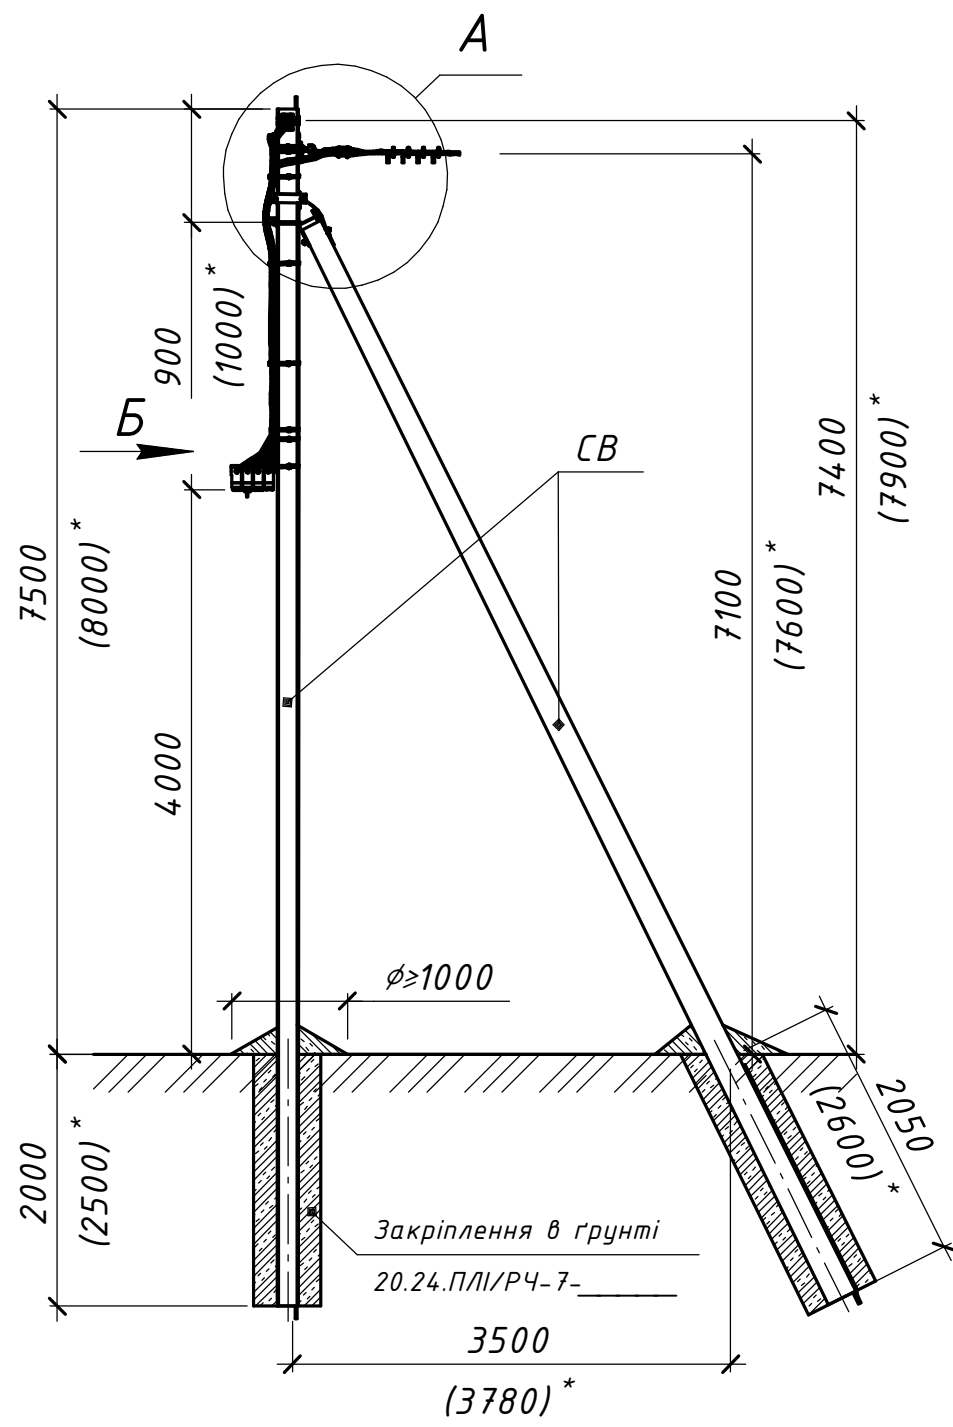


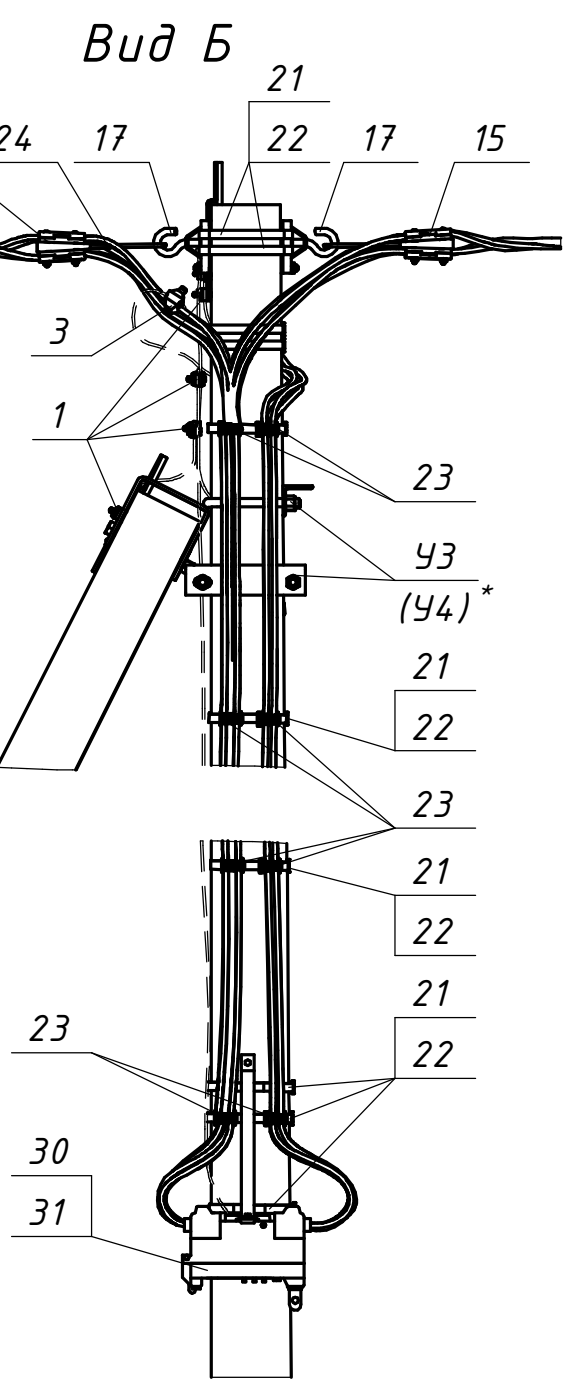


* Значення у дужках наведені для опори зі стояком СВ-105

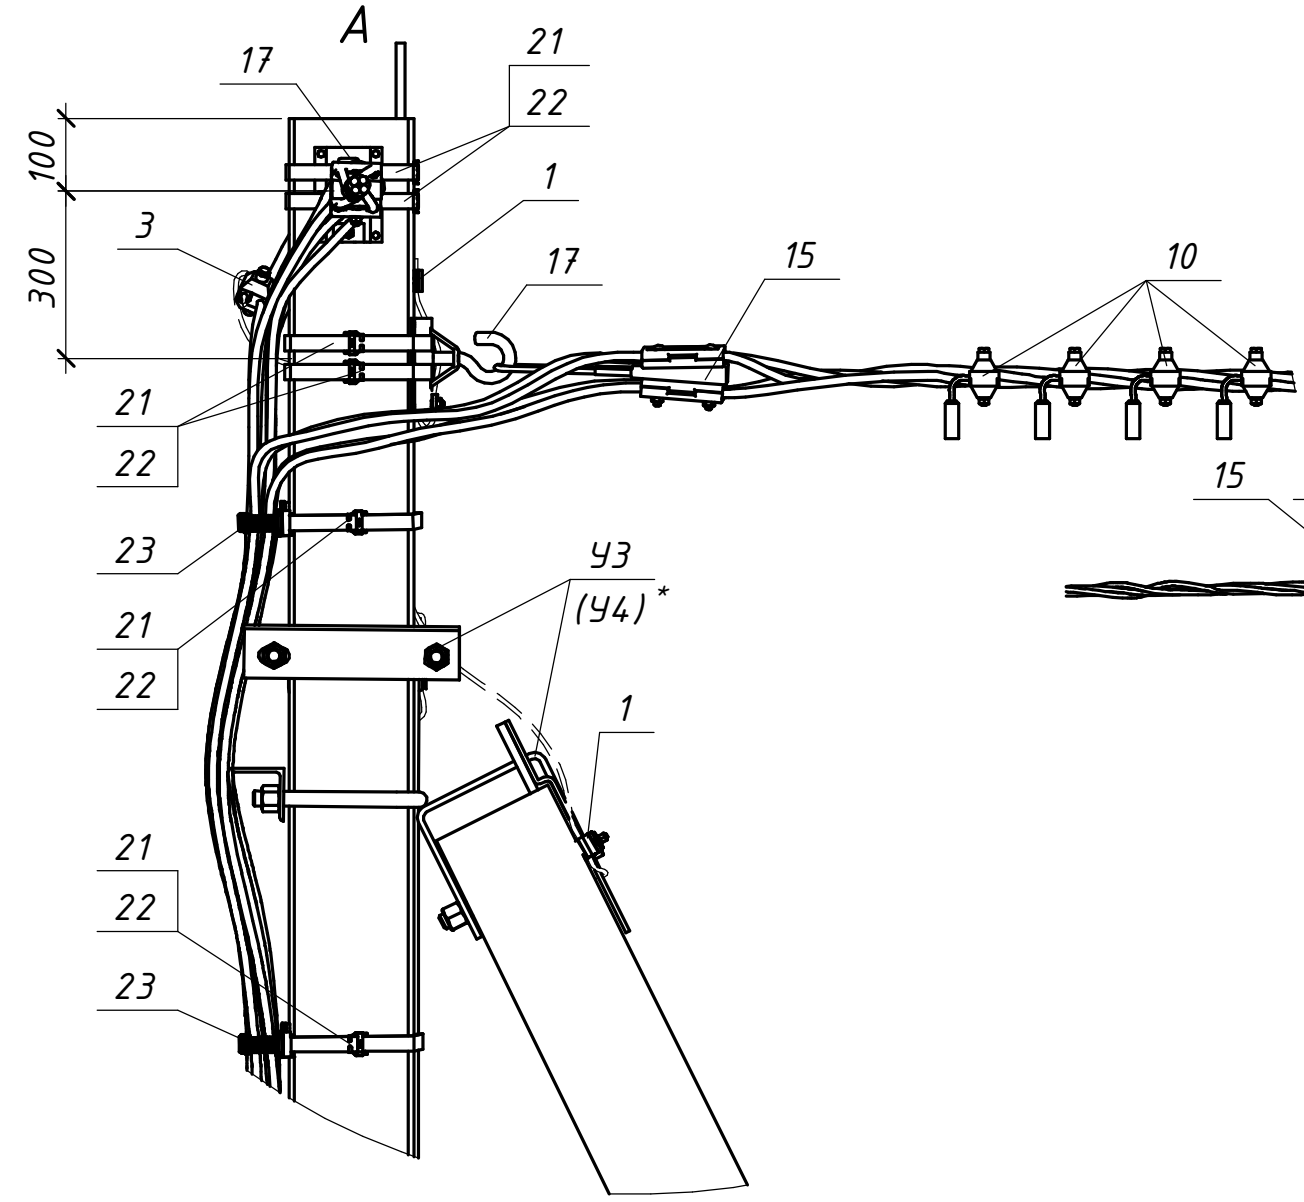

Погоджено:					
Зам. інв. №					
Підпис і дата					
Інв. № орг.					

						20.24.ПЛІ/2-26		
						Повітряні лінії напругою 0,4 кВ		
						з самоутримними ізольованими проводами		
						Будівельні рішення опор ПЛІ-0,4 кВ на гаках (на базі стояків СВ 95-3 та СВ 105-5)		
						Стадія	Аркуш	Аркушів
						Р	1	2
						Відгалужувальна анкерна одноколова опора з встановленням щоглового рубильника ВА1(3хСВ95-3)+ЩР-2с ВА1(3хСВ105-5)+ЩР-2с		
						ТОВ "ЕНЕРГОЛІГА" Київ 2024		
Зм.	Кільк.	Арк.	№ док.	Підпис	Дата			
Розробив	Ястреба				04.24			
Перевірів	Воєвода				04.24			
Н.контр.	Велещук				04.24			
Інв. №		ГІП	Корсак		04.24			

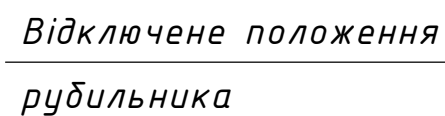

Прив'язаний			
Інв. №			