





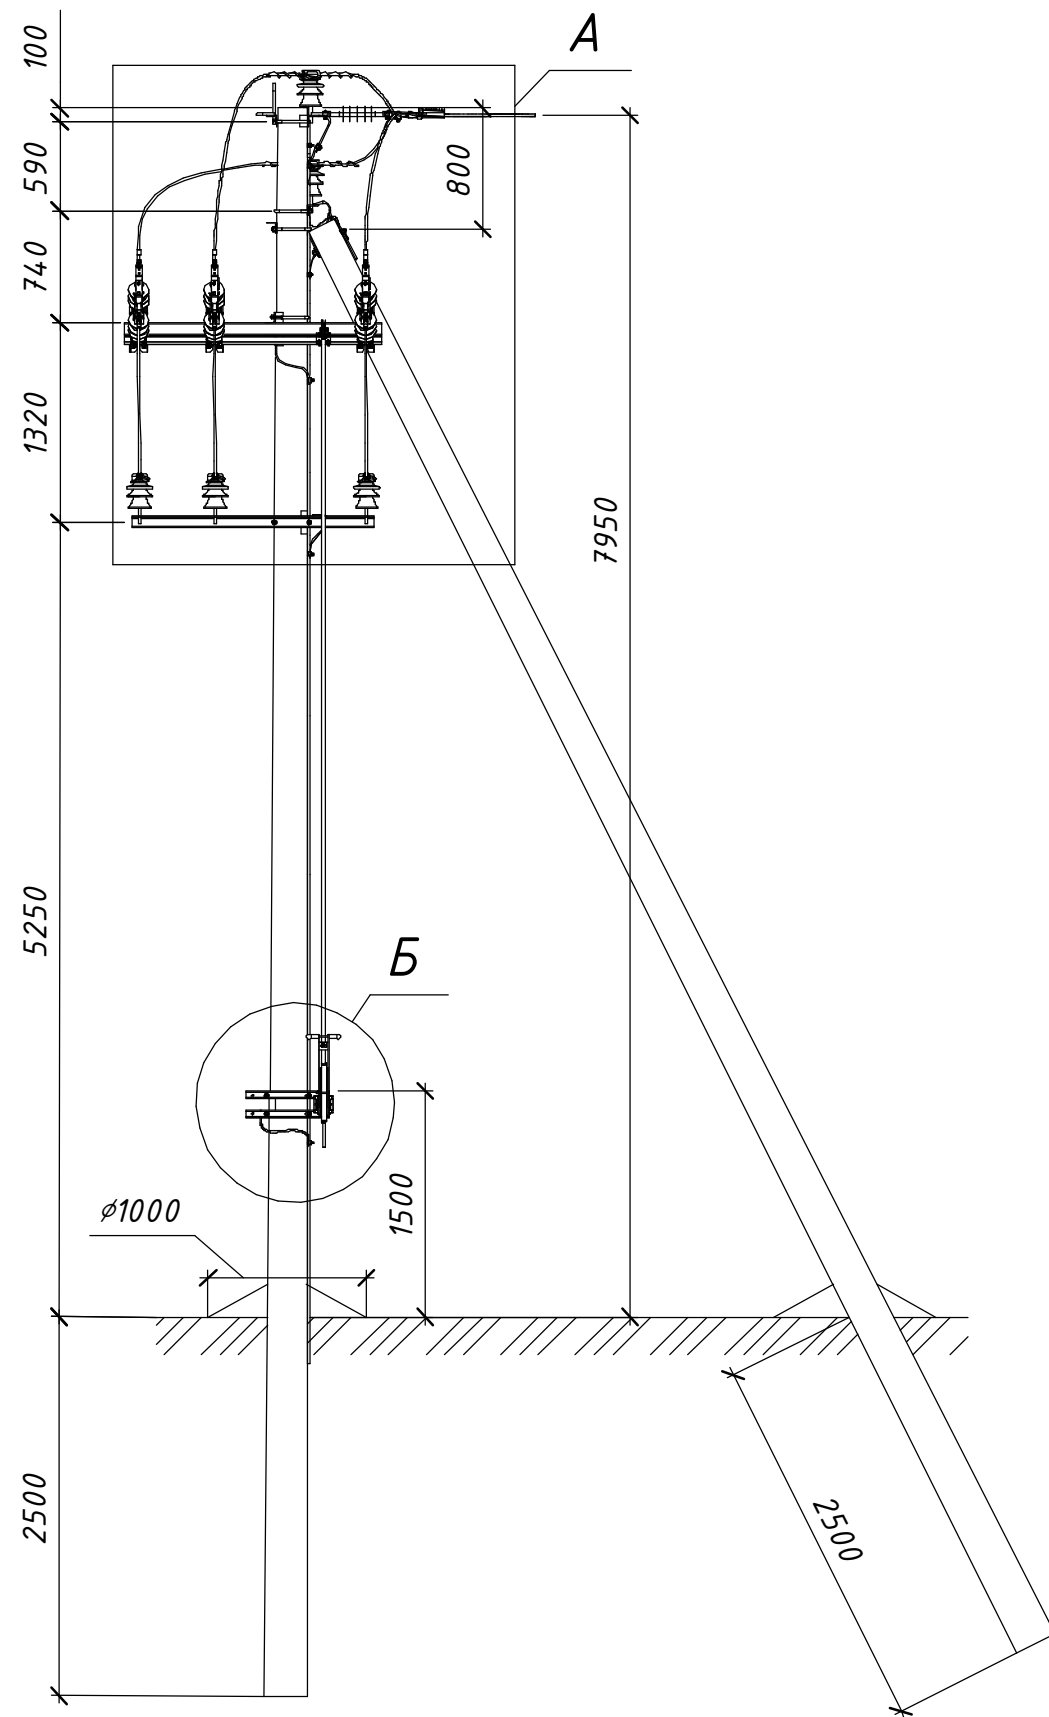



Схема встановлення опори

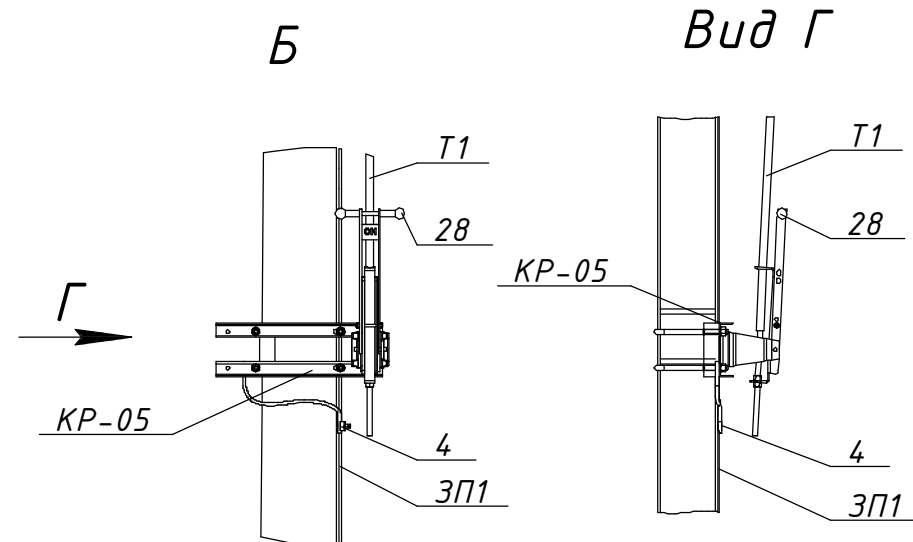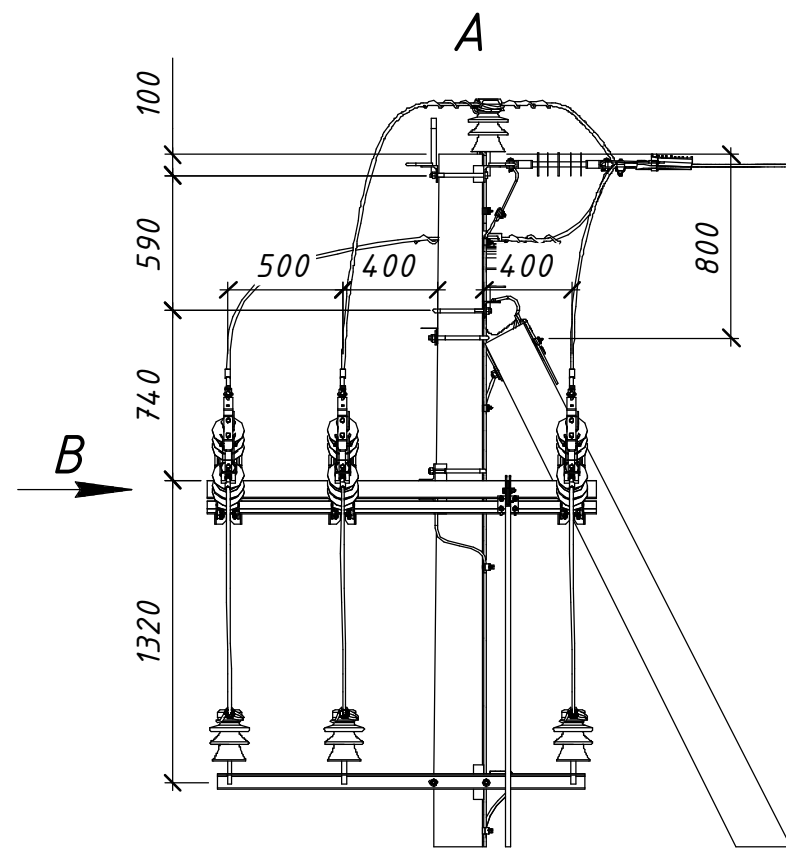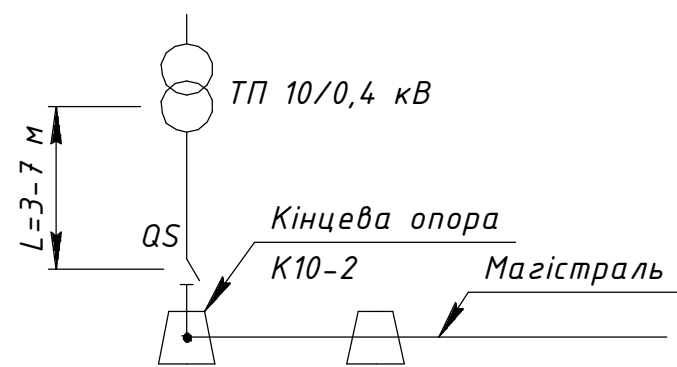

Вид В

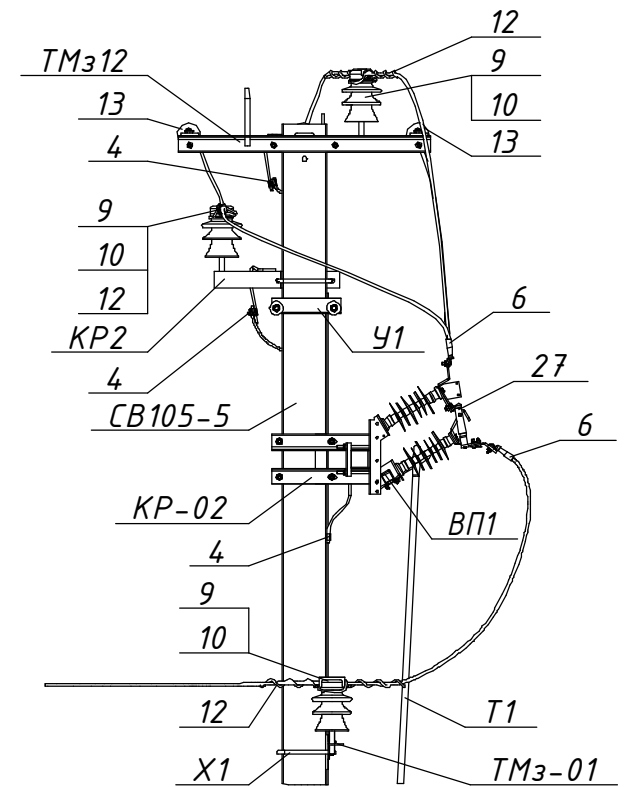

Розімкнуте положення

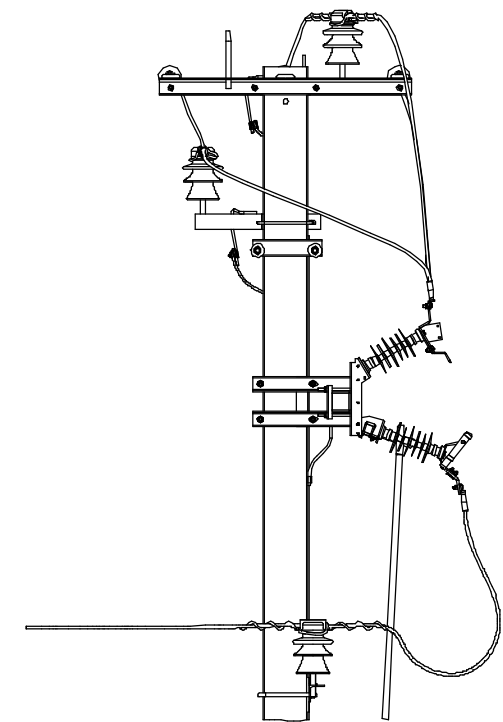


21.22.A/2-12

Встановлення роз'єднувачів рублячого типу на опорах ЛЕП 10 кВ

Арх. №21.22.A

Прив'язаний						Типові вузли встановлення роз'єднувачів на опорах ПЛЗ 10 кВ			Стадія	Аркцш	Аркцшів
Інв. №						Відгалуження до ТП під кутом 90. Вузол КРз-4(90). Встановлення роз'єднувача на кінцевій опорі К10-2			Р	1	2
Зм. Кільк. Арк. № док. Підпис Дата						ТОВ "ЕНЕРГОЛІГА"			Київ 2022		
Розробив Ковальчук						06.22					
Перевірів Ястреба						06.22					
Н.контр. Мишко						06.22					
ГІП Меркотан						06.22					

Погоджено:					
Зам. інв. №					
Підпис і дата					
Інв. № орг.					

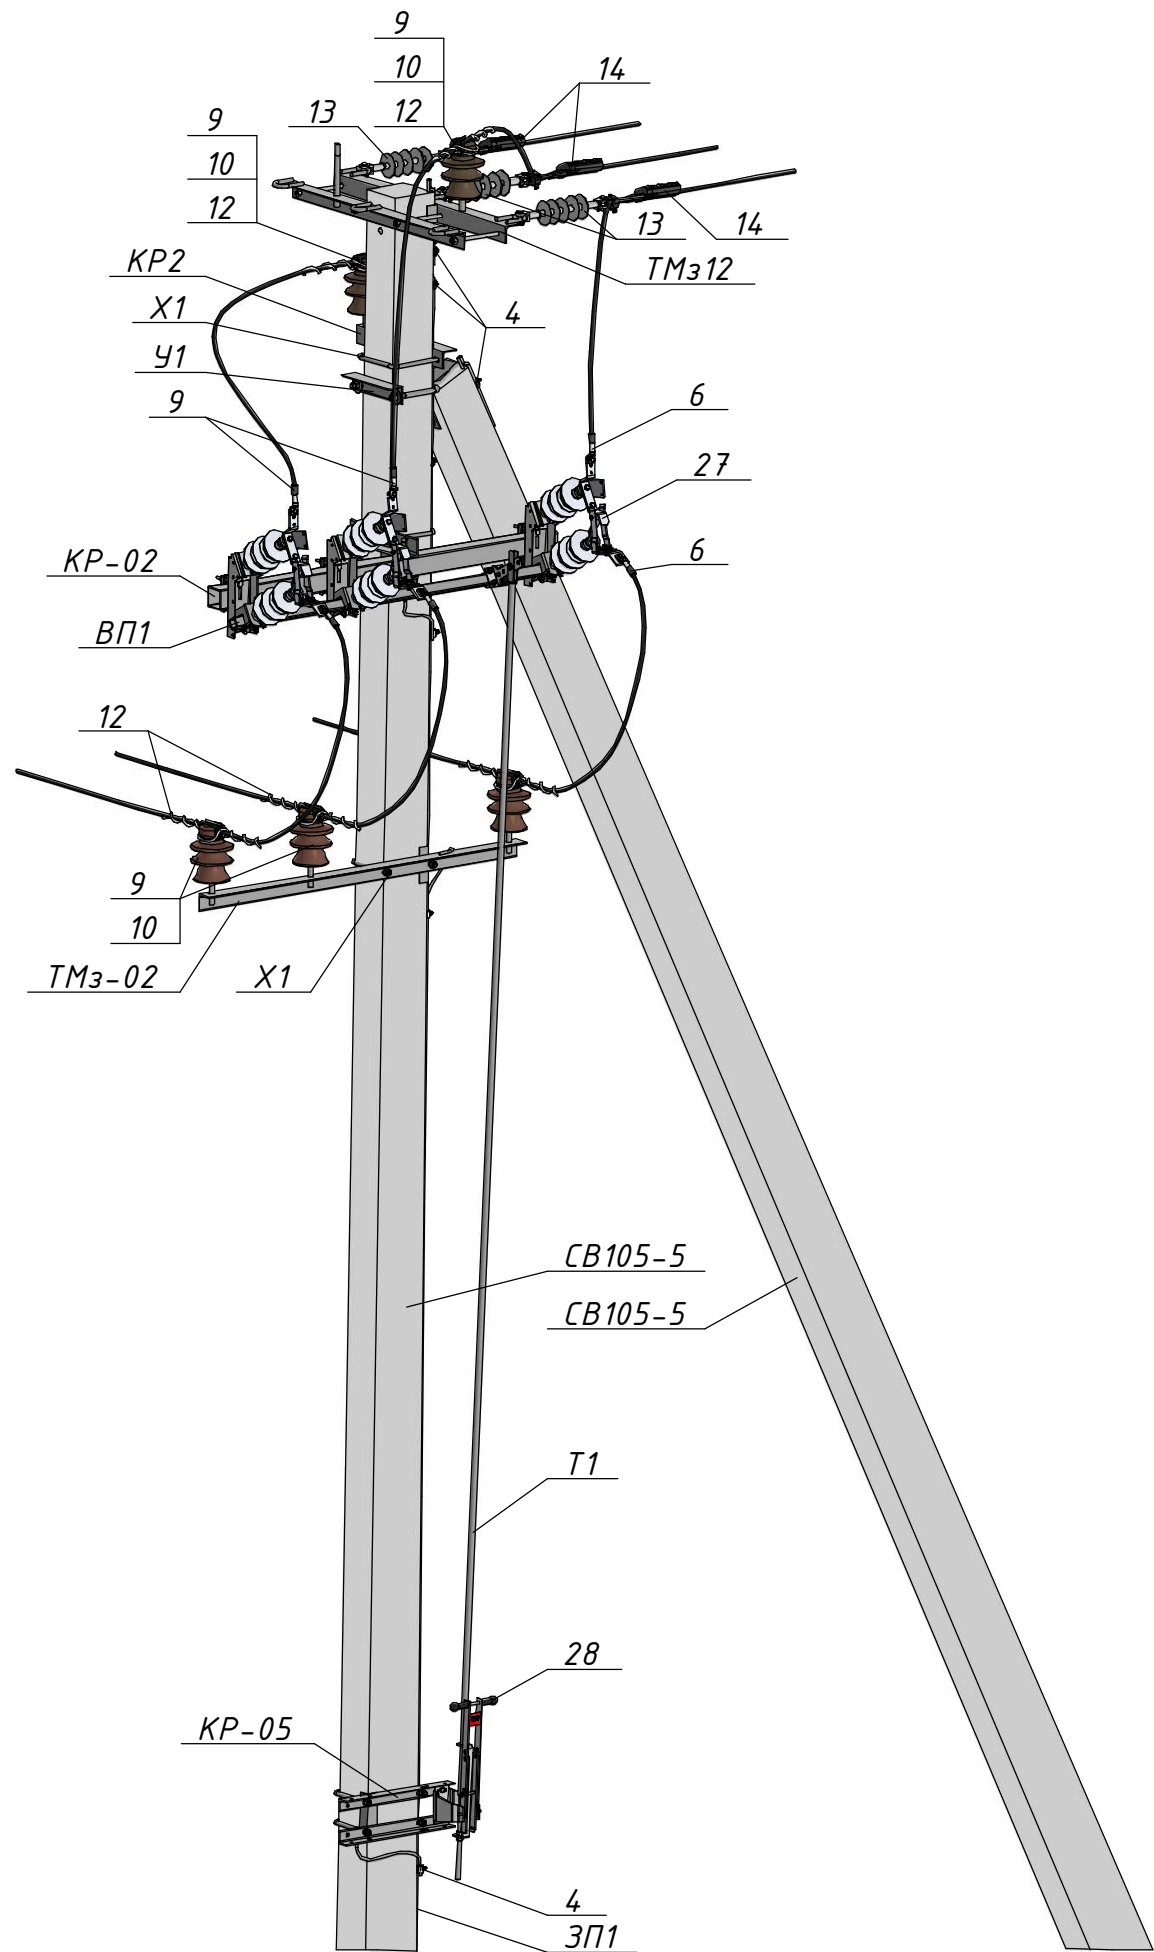

Поз.	Позначення	Найменування	Кільк.	Маса од., кг.	Примітка
Залізобетонні елементи:					
СВ105-5		Стояк СВ105-5	2	1180	
Сталеві конструкції:					
У1	180.2н/5-1	Кронштейн У1	1	6,9	
КР2	180.2н/5-2	Кронштейн КР2	1	4,14	
ТМз12	180.2н/5-15	Траверса ТМз12	1	18,24	
Х1	180.2н/5-28	Хомут Х1	3	1,3	
КР-02	21.22.А/КМ-02	Кронштейн КР-02	1	21,5	
КР-05	21.22.А/КМ-05	Кронштейн КР-05	1	7,37	
ТМз-02	21.22.А/КМ-11	Кронштейн ТМз-02	1	10,98	
Т1	21.22.А/КМ-15	Тяга приводу Т1	1	□	5 м.
ВП1	21.22.А/КМ-16	Вал приводу ВП1	1	5,83	
ЗП1		Заземлювальний дріт Ø10	15	0,62	м.п.
Лінійна арматура:					
4	PGA 101 (SICAME)	Затискач плашковий	8	0,06	
6	СНА ____ G 28 (SICAME)	Наконечник	6	0,19	
9	ШФ-20Г1	Ізолятор стрижневий	5	3,8	
10	К6	Ковпачок	5	0,03	
12	PLDT 2 R (SICAME)	Спіральна в'язка для верхнього кріплення проводу	5	0,18	35-70 мм ²
	0,185			95-120 мм ²	
13	PSI 15 CC (SICAME)	Ізолятор натяжний	3	1,46	
14	РА 2850 Р (SICAME)	Затискач натяжний	3	1,12	35-70 мм ²
	РА 28120 Р (SICAME)			1,25	70-150 мм ²
Обладнання та матеріали:					
27	GDS-24/630 (SICAME)	Роз'єднувач трьохполюсний	1	34	
28	HM1 (SICAME)	Ручний привод	1	5	

Інв. № орг.	Підпис і дата	Зам. інв. №