
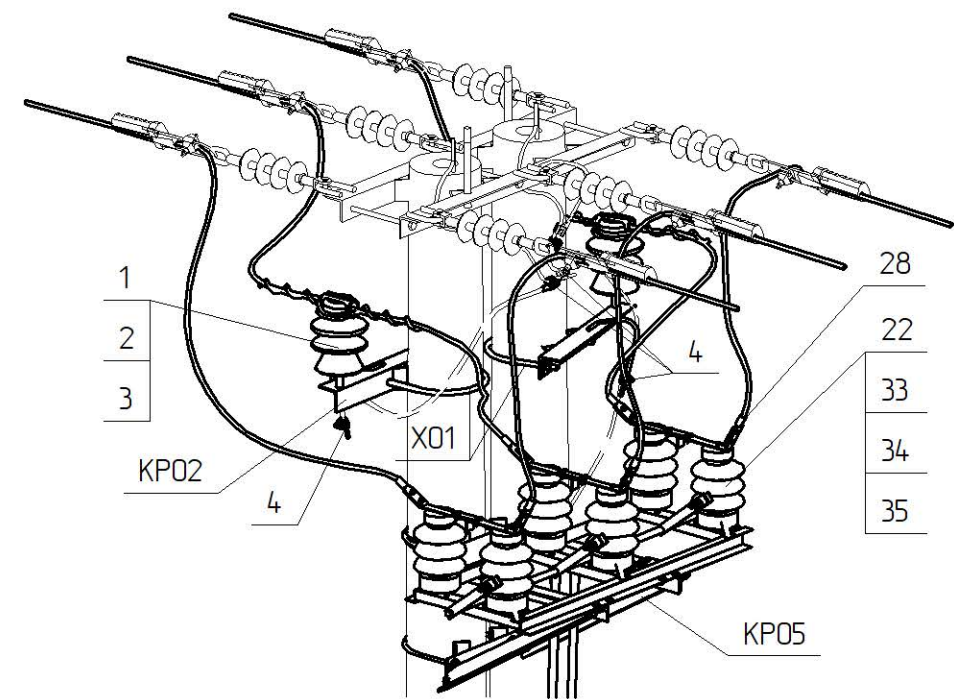
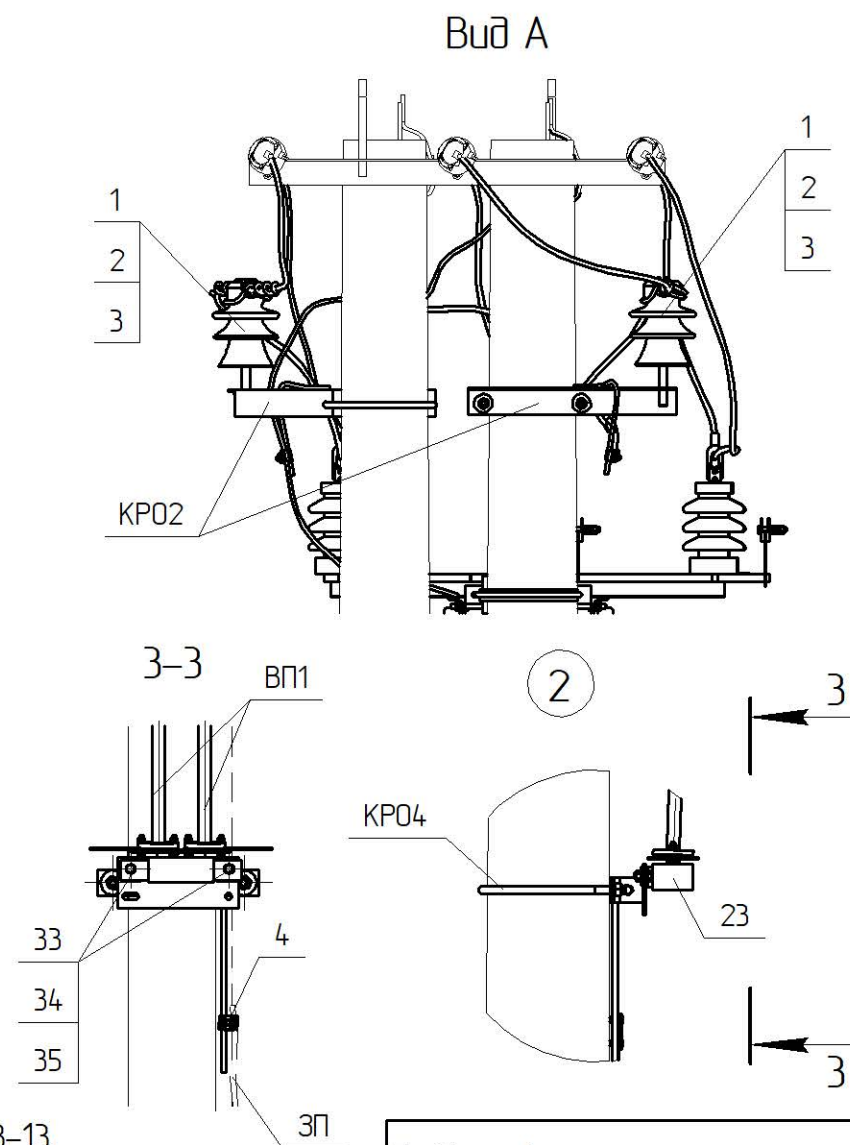
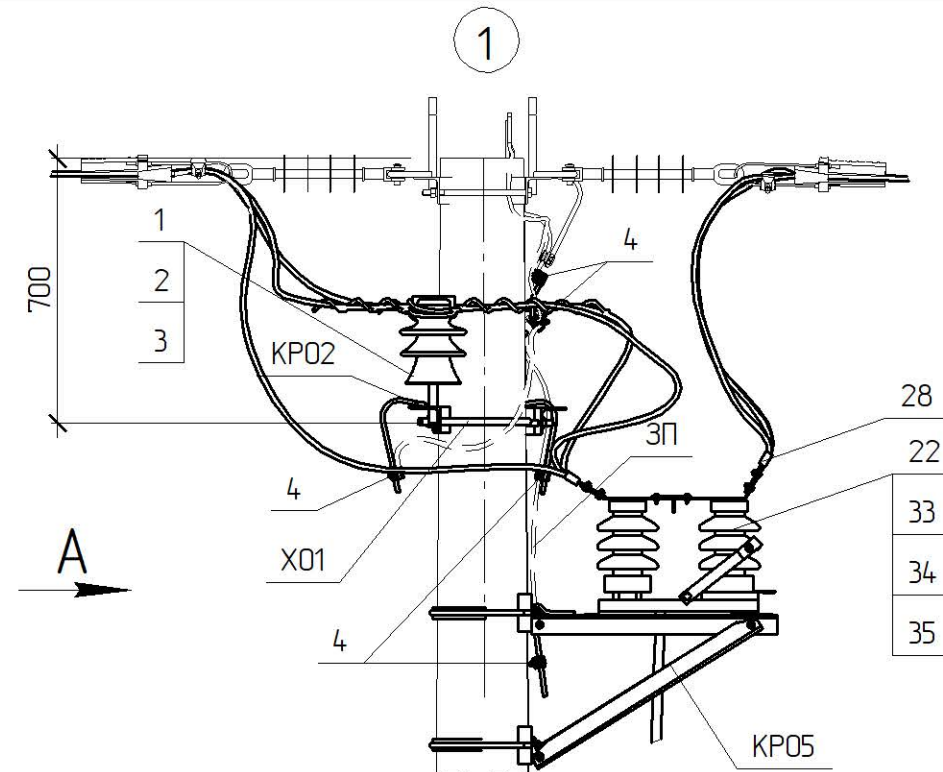


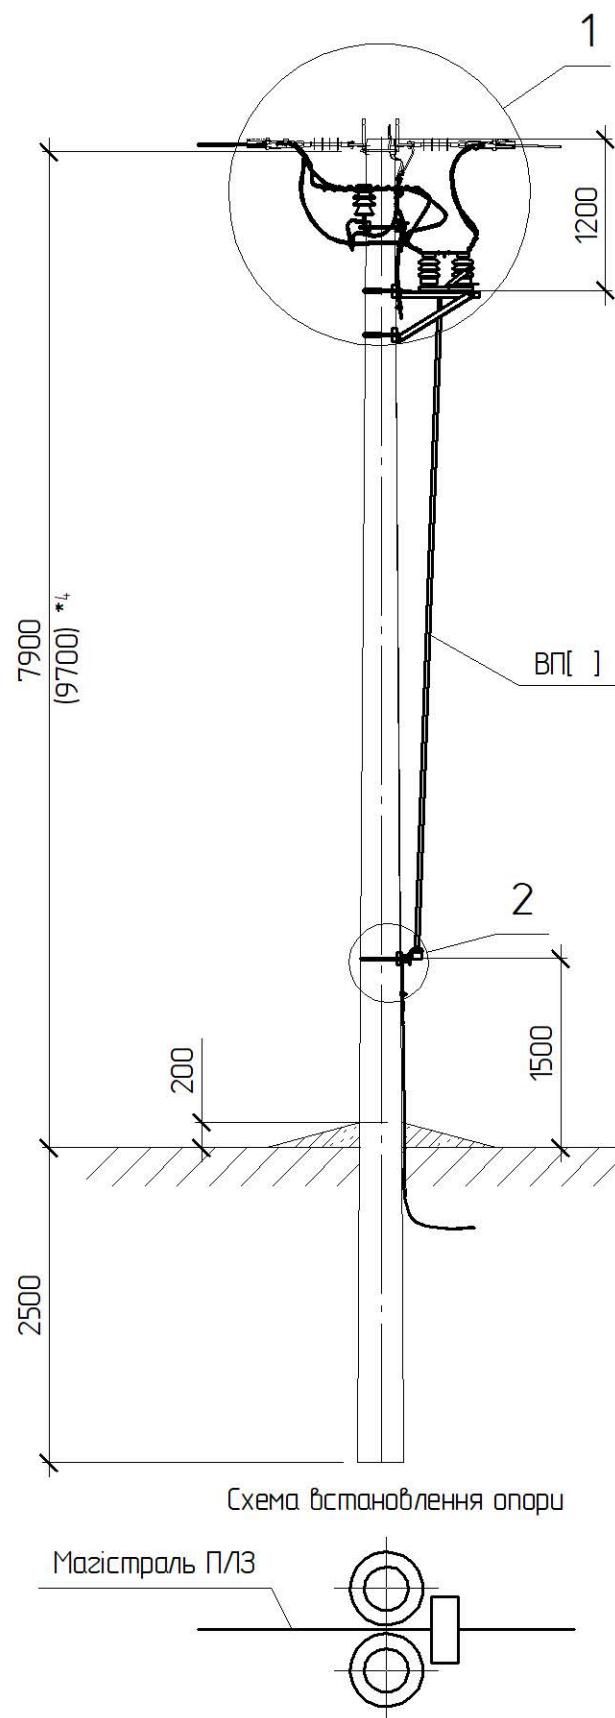

Поз.	Позначення	Найменування	Кільк.	Маса од. кз	Примітка
Сталеві конструкції:					
КР02	180.2н./5-3	Кронштейн КР02	2	4.37	
КР04	180.2н./5-6	Кронштейн КР04	1	4.66	
КР05	180.2н./5-8	Кронштейн КР05	1	23.65	
Х01	180.2н./5-29	Хомут Х01	2	1.3	
ВП[]*	180.2н./5-31	Вал приводу ВП[]	2	14.3	
ЗП	ДСТУ 4738:2007 ISO 1461:2009	Ст. круг $\phi 10$ В2 з цинковим покриттям, L=6 п.м.	1	3.72	
33	ГОСТ 7798-70	Болт 12x40	6	0.05	
34	ГОСТ 5915-70	Гайка М12	6	0.02	
35	ГОСТ 11371-78	Шайба 12	6	0.01	
Всього на опорі, кг				72.45	
Лінійна арматура:					
1	SICAME	Ізолятор ШФ20-Г1	2	3.8	
2	ТУ 35-2036-90	Каблучок К-6	2	0.03	
3 *1	SICAME	В'язка спіральна діелектрична PLDT2 R	2	0.18	50-70 мм ²
		В'язка спіральна діелектрична PLDT3 R		0.185	95-120 мм ²
4	SICAME	Затискач плашковий PGA 101	5	0.055	
22	ТУ.У.349-05758084-024-96	Роз'єднувач Р/ІНДз-10/400У1	1	42	
23	ТУ У.349-05758084-024-96	Привід ПРЗ-10У1	1	12	
28*1	SICAME	Затискач апаратний ____2А G28	6	0.23	

Креслення читати разом з кресленням 180.2н/3-13.

- *1 Тип арматури залежить від перерізу проводу магістралі, див. 180.2н/6
 *3 Для опор СК105 використовується вал приводу ВП1, а для опор СК120 - вал приводу ВП2, див. 180.2н/5-31
 *4 Значення у дужках наведені для опори зі стояком СК120-[]

Прив'язаний

ГП
 Н.контр.
 Перевір.
 Розроб.

Інв. №

1	-	Зам.	10-1		02.19
Зм.	Кільк.	Арк.	№ док.	Підпис	Дата
ГП		Власюк			
Н.контр.		Галюк			
Перевір.		Борисенко			
Розроб.		Скворцова			

180.2н/4-18

Встановлення роз'єднувача
 на анкерній опорі
 Р-2-0

Стадія	Аркуш	Аркушів
РП	1	1
ВП НТЦЕ ДП НЕК „УКРЕНЕРГО” Київ		