
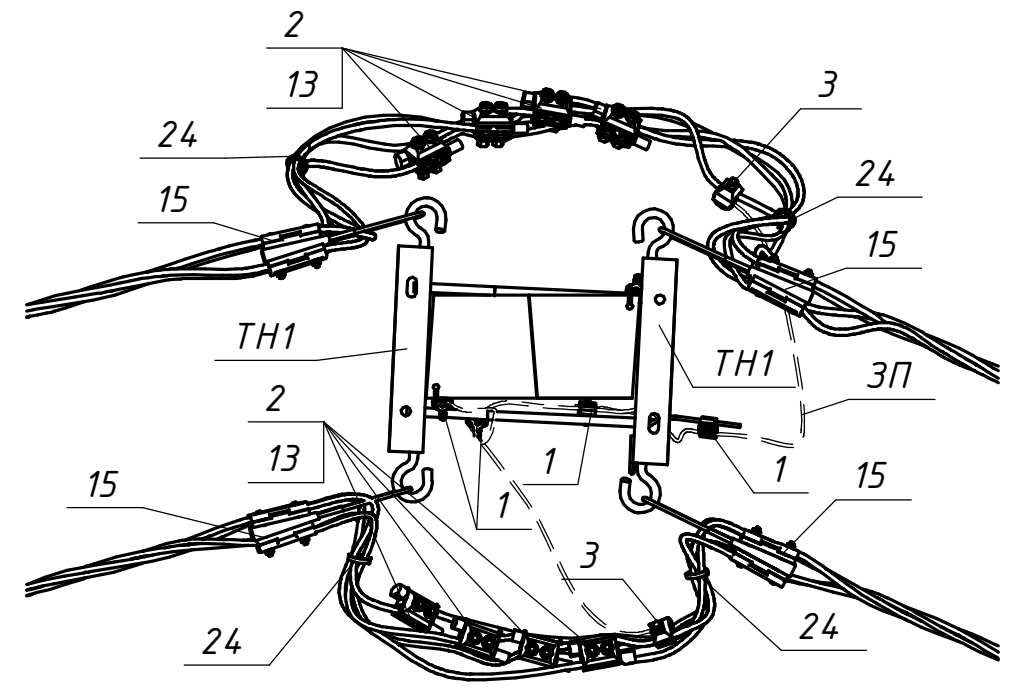


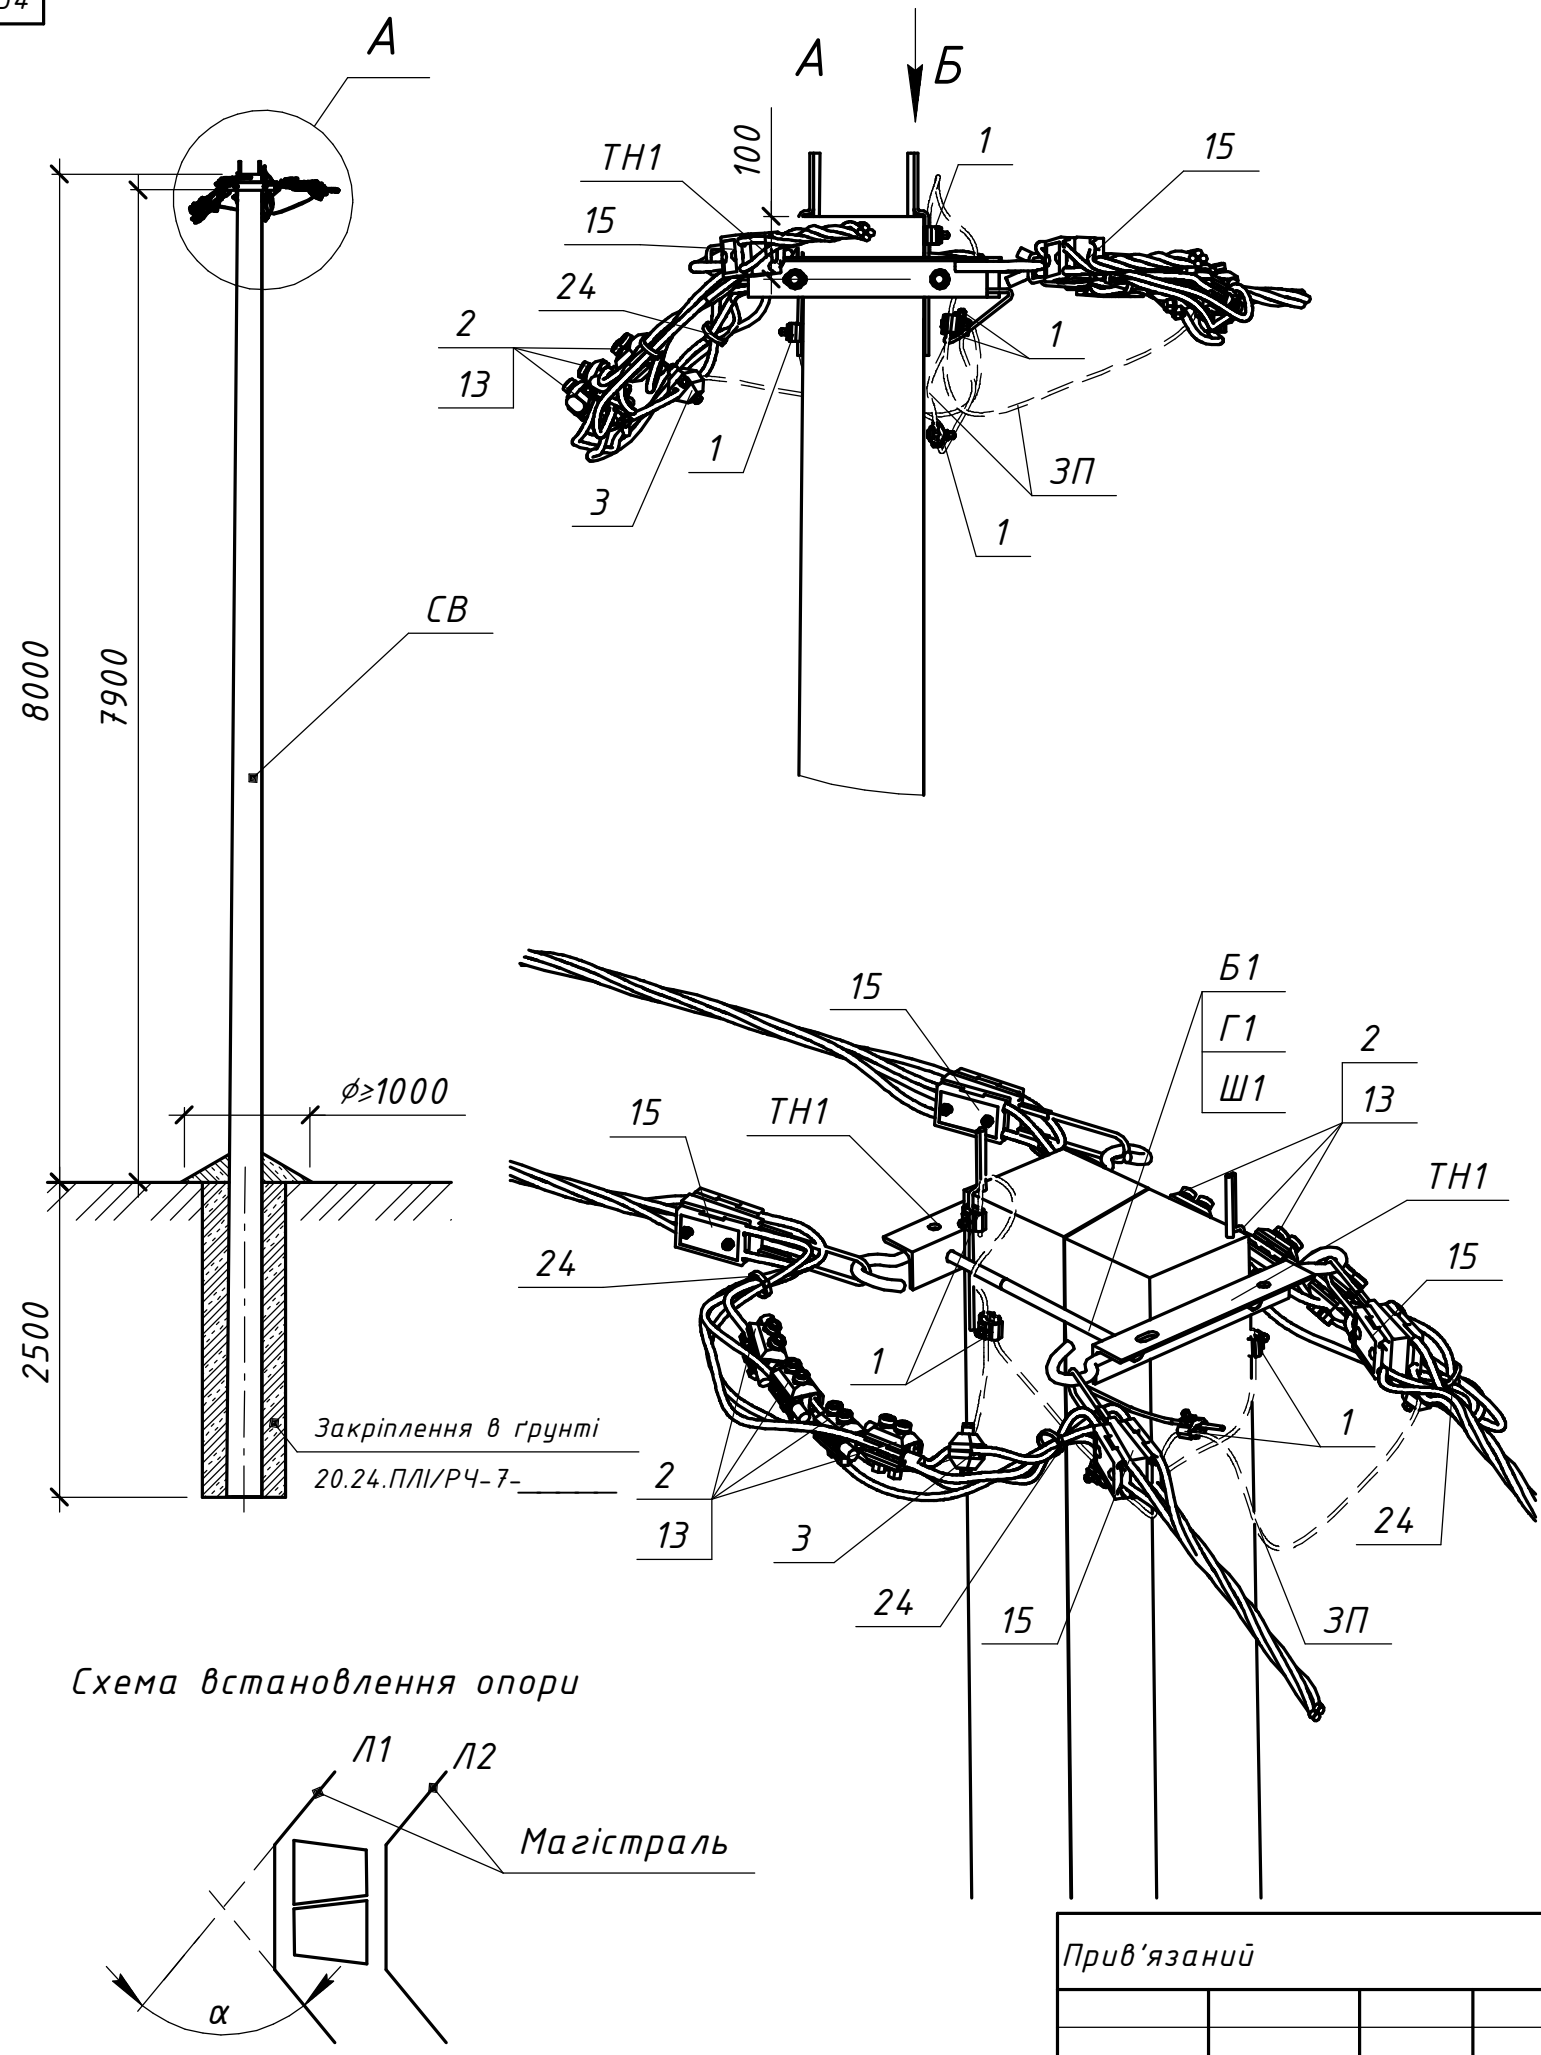

| Поз.                    | Позначення<br>(Виробник)   | Найменування                     | Кільк. | Маса<br>од. кг | Примітка               |
|-------------------------|----------------------------|----------------------------------|--------|----------------|------------------------|
| Залізобетонні елементи: |                            |                                  |        |                |                        |
| СВ                      | ТУ У В.2.6-00113997.003-94 | Стояк СВ105-5                    | 2      | 1180           |                        |
| Сталеві конструкції:    |                            |                                  |        |                |                        |
| ТН1                     | 20.24.ПЛІ/КМ-03            | Траверса ТН1                     | 2      | 2,92           |                        |
| ЗП                      | ГОСТ839-80                 | Провід А16                       | 2,5    | 0,62           | м.п.                   |
| Б1                      | ДСТУ ГОСТ 5915:2008        | Гайка М16                        | 4      | 0,02           |                        |
| Г1                      | ГОСТ 11371-78              | Шайба 16                         | 4      | 0,01           |                        |
| Ш1                      | ДСТУ ГОСТ 22042:2008       | Шпилька М16х450                  | 2      | 0,61           |                        |
| Всього на опорі, кг     |                            |                                  |        |                |                        |
| Лінійна арматура:       |                            |                                  |        |                |                        |
| 1                       | РГА 101 (SICAME)           | Затискач плашковий               | 5      | 0,055          |                        |
| 2                       | TTD301neo (SICAME)         | Відгалужувальний затискач        | 8      | 0,255          | 25-95 мм <sup>2</sup>  |
|                         | TTD401neo (SICAME)         |                                  |        | 0,380          | 120 мм <sup>2</sup>    |
| 3                       | TND 151 (SICAME)           | Затискач для повторних заземлень | 2      | 0,18           | 25-95 мм <sup>2</sup>  |
|                         | TND 241 (SICAME)           |                                  |        | 0,22           | 120 мм <sup>2</sup>    |
| 13                      | GPE__ (SICAME)             | Кінцевий ковпачок                | 8      | 0,01           |                        |
| 15                      | GUKo1 (SICAME)             | Затискач натяжний магістральний  | 4      | 0,8            | 25-70 мм <sup>2</sup>  |
|                         | GUKo2 (SICAME)             |                                  |        | 1,23           | 95-120 мм <sup>2</sup> |
| 24                      | CCD 9-62 (SICAME)          | Стяжний ремінець                 | 4      | 0,005          |                        |

20.24.ПЛІ/1-36

Повітряні лінії напругою 0,4 кВ

з самоутримними ізольованими проводами

|             |  |  |  |           |         |                                                                                       |       |                                                                                             |        |       |         |
|-------------|--|--|--|-----------|---------|---------------------------------------------------------------------------------------|-------|---------------------------------------------------------------------------------------------|--------|-------|---------|
| Прив'язаний |  |  |  | Розробив  | Ястреба |  | 04.24 | Будівельні рішення опор ПЛІ-0,4 кВ<br>на траверсах<br>(на базі стояків СВ 95-3 та СВ 105-5) | Стадія | Аркуш | Аркушів |
|             |  |  |  | Перевірів | Воєвода |  | 04.24 |                                                                                             | Р      | -     | 1       |
|             |  |  |  | Н.контр.  | Велешук |  | 04.24 |                                                                                             |        |       |         |
|             |  |  |  |           |         |                                                                                       |       | Кутова анкерна двоколова опора<br>КА2(2СПхСВ105-5)-1м                                       |        |       |         |
| Інв. №      |  |  |  | ГІП       | Корсак  |  | 04.24 |                                                                                             |        |       |         |