

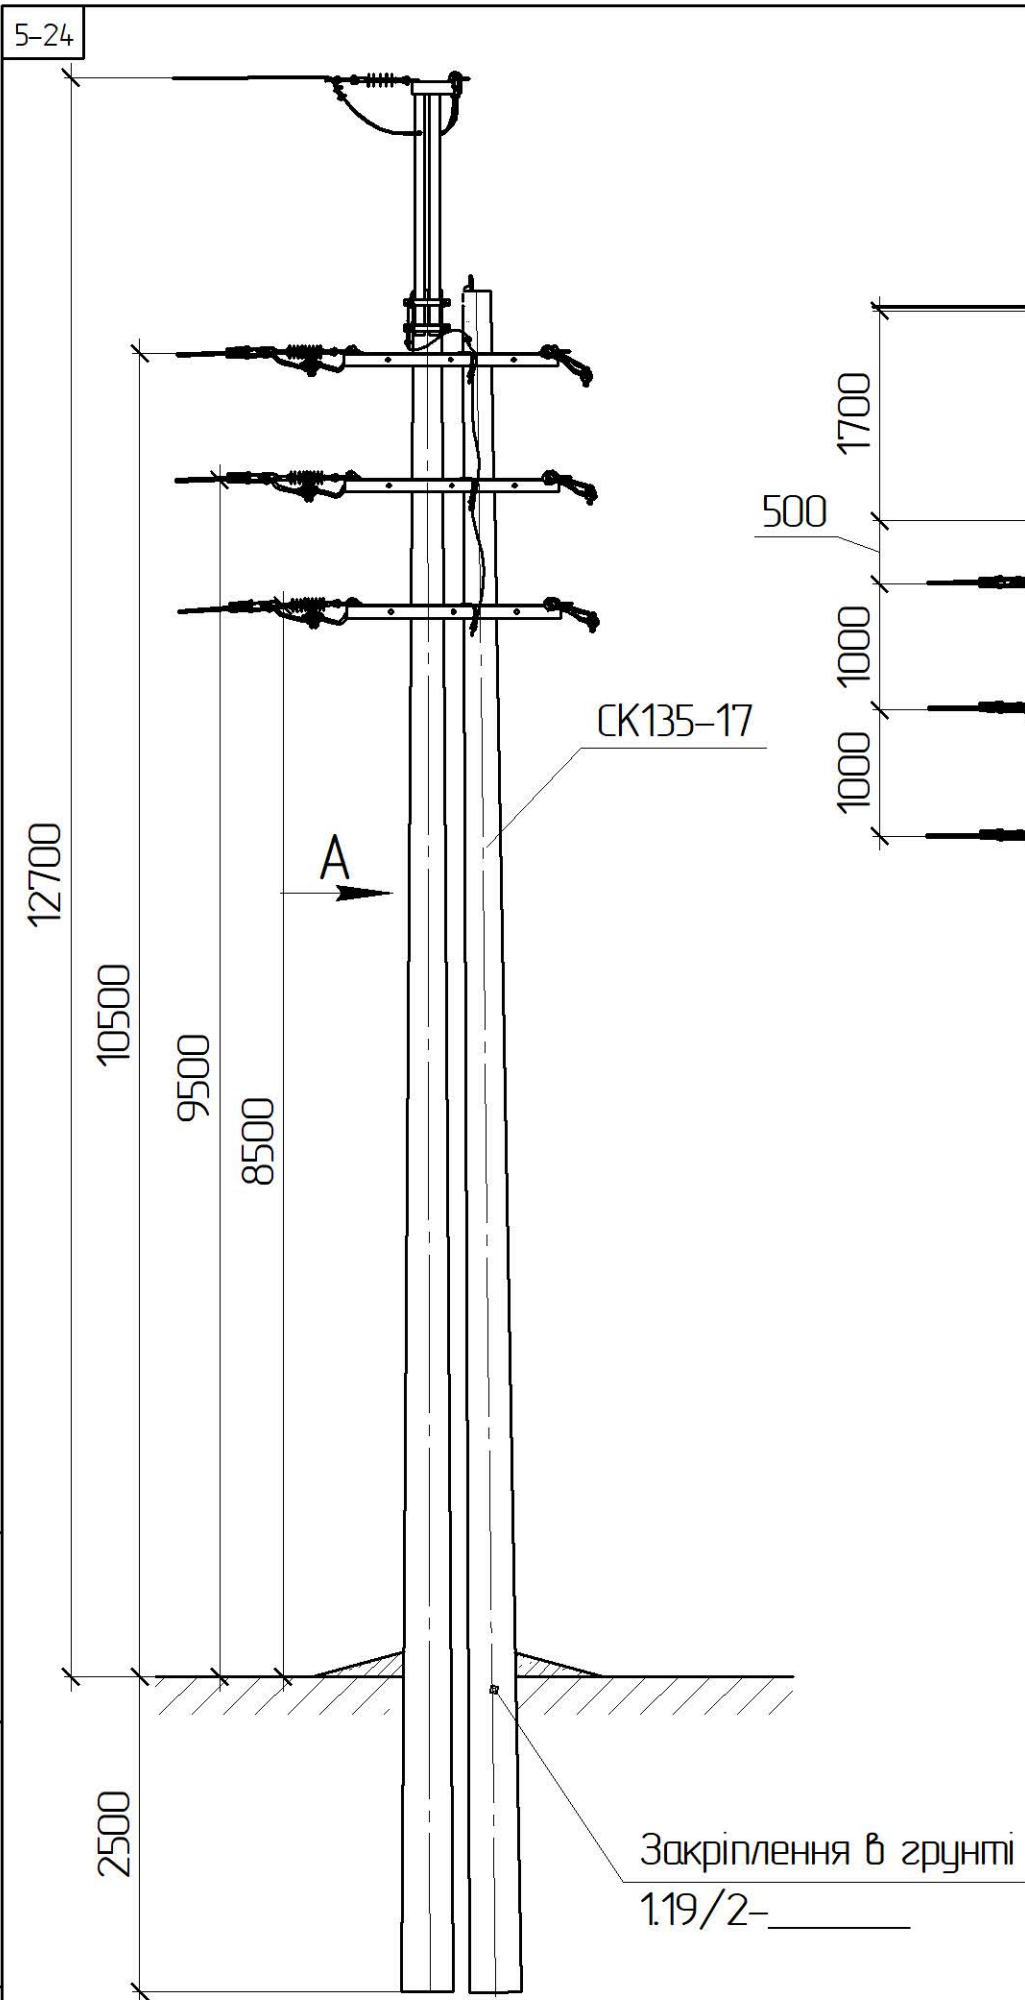
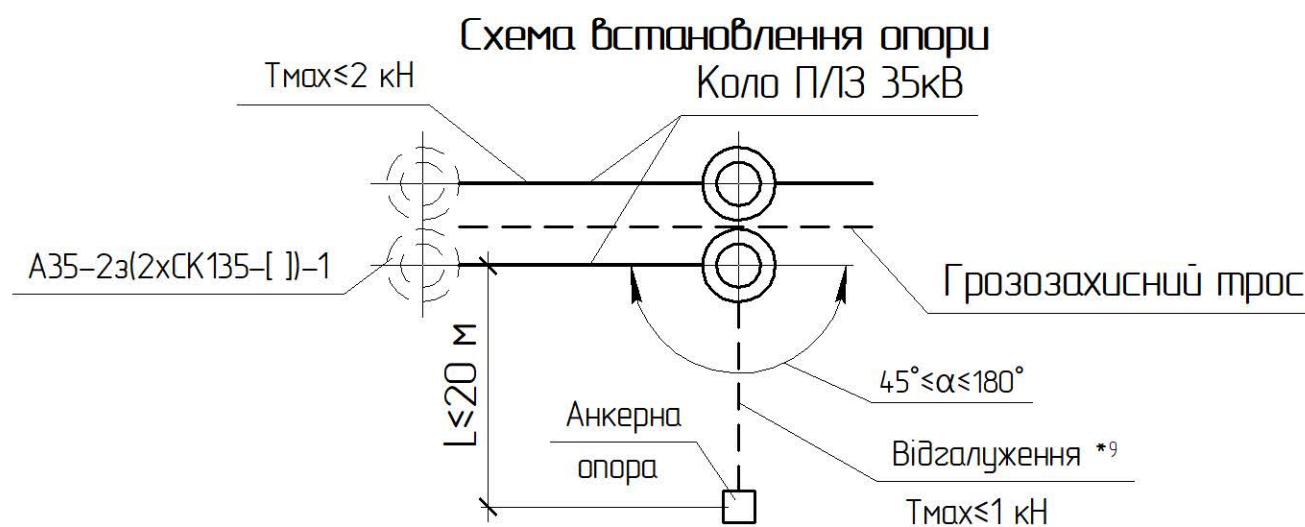





Інв. № ориг.	Підпис і дата	Зам. інв. №

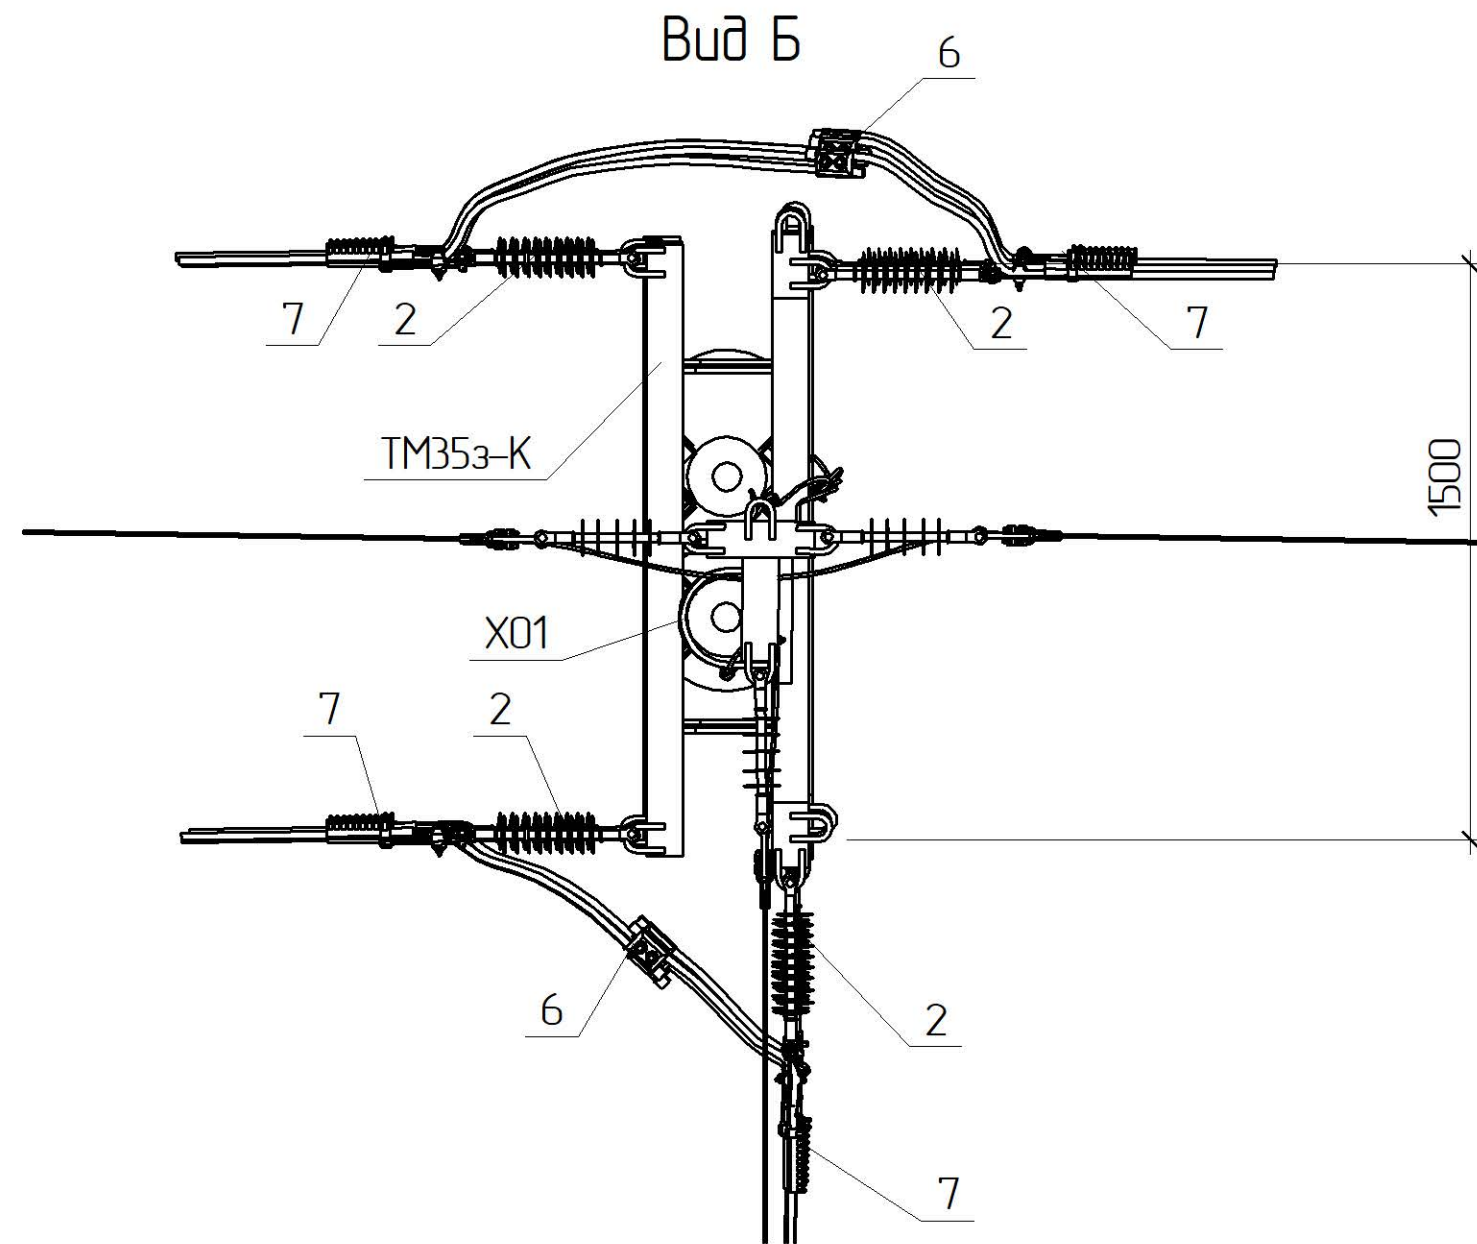

*1 Тип арматури залежить від перерізу проводу магістралі, див 1.19/7
 *9 Довжина відгалуження не більше 20 метрів, тягіння відгалуження
 T_{max} не більше 1 кН

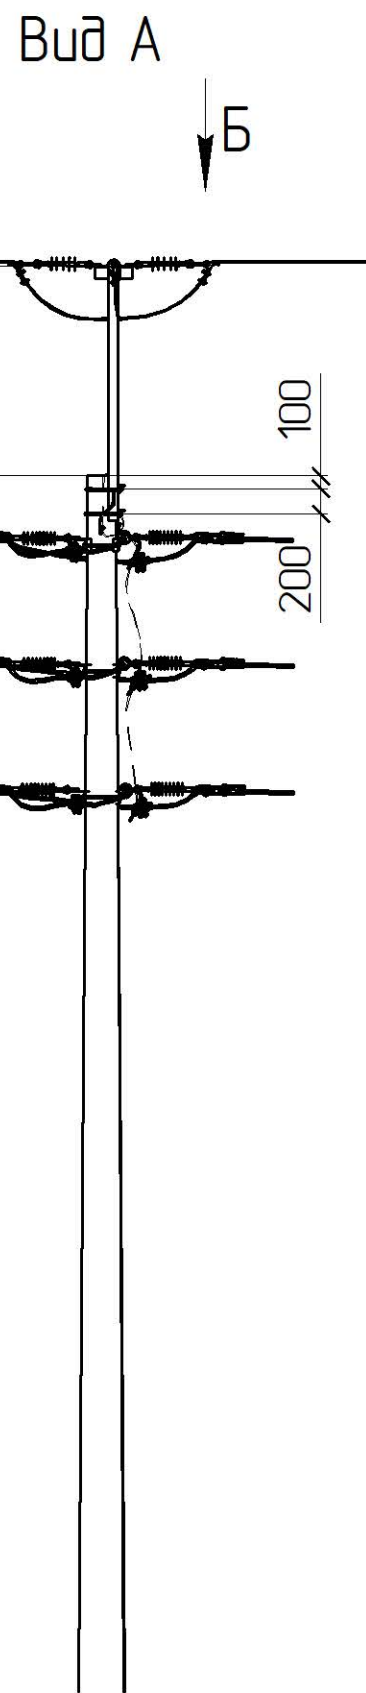

						1.19/5-11						
Прив'язаний						Кінцева опора з грозозахисним тросом К35-2з(2хСК135-17)-1		Стадія	Аркуш	Аркушів		
		Зм.	Кільк.	Арк.	№ док.			Підпис	Дата	РП	1	2
		ГП		Журавльов					11.19	 ТОВ „ЕНЕРГО/ЛІГА” Київ 2019		
		Н.контр.		Ковальчук					11.19			
		Перевір.		Скребунов					11.19			
		Розроб.		Ястреба			11.19					
Інв. №												

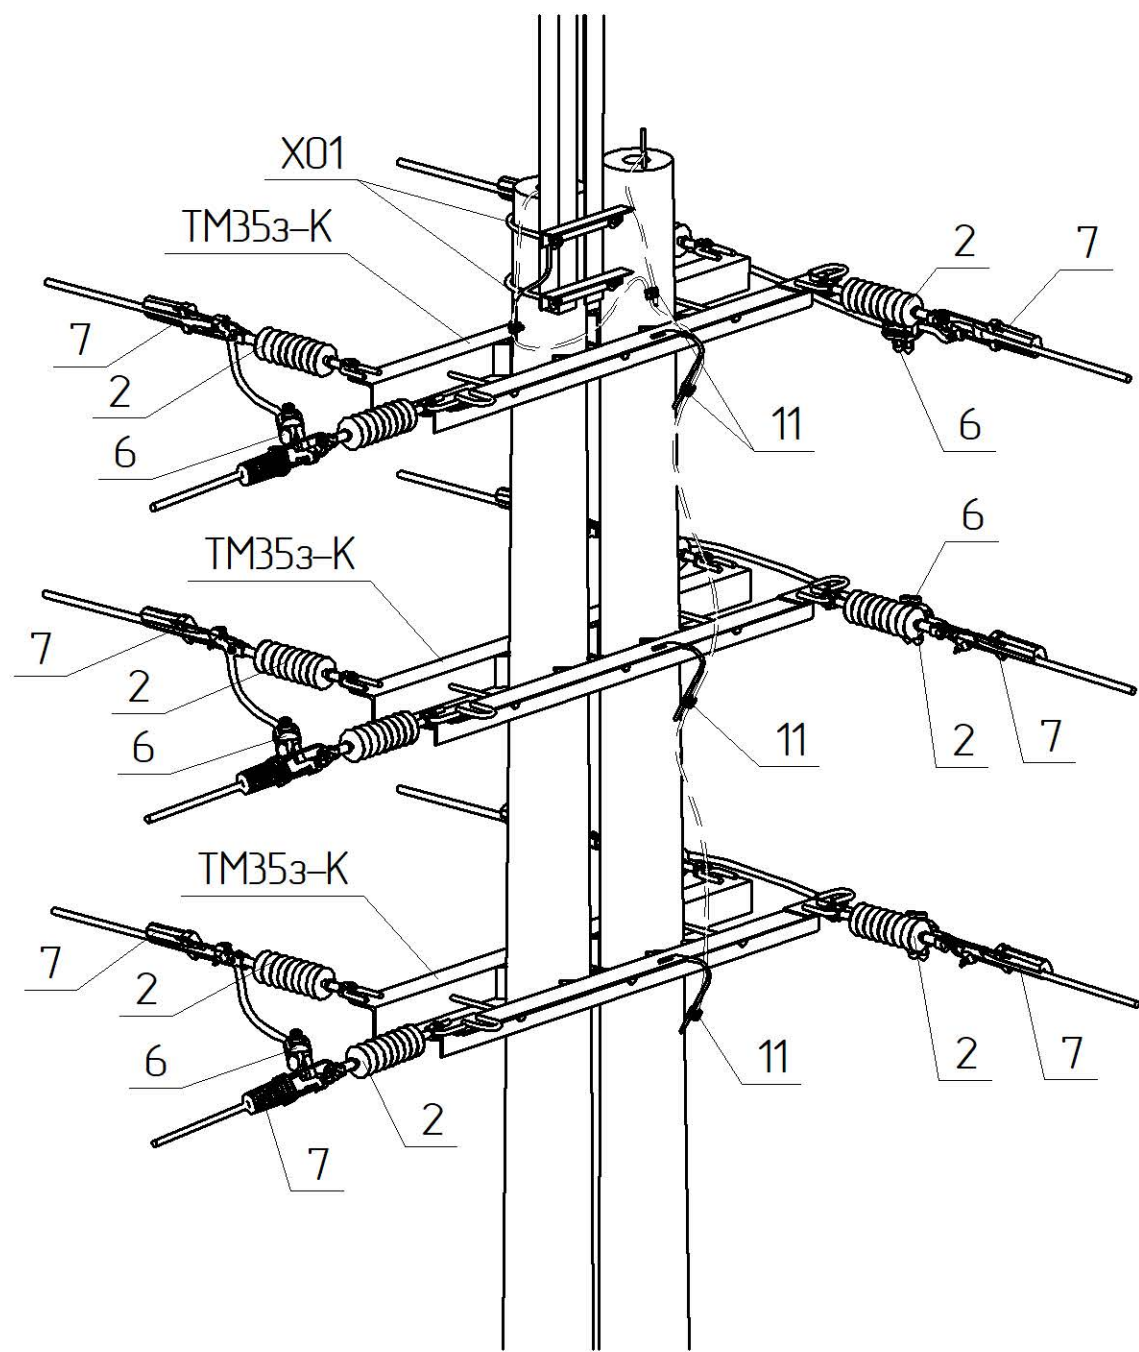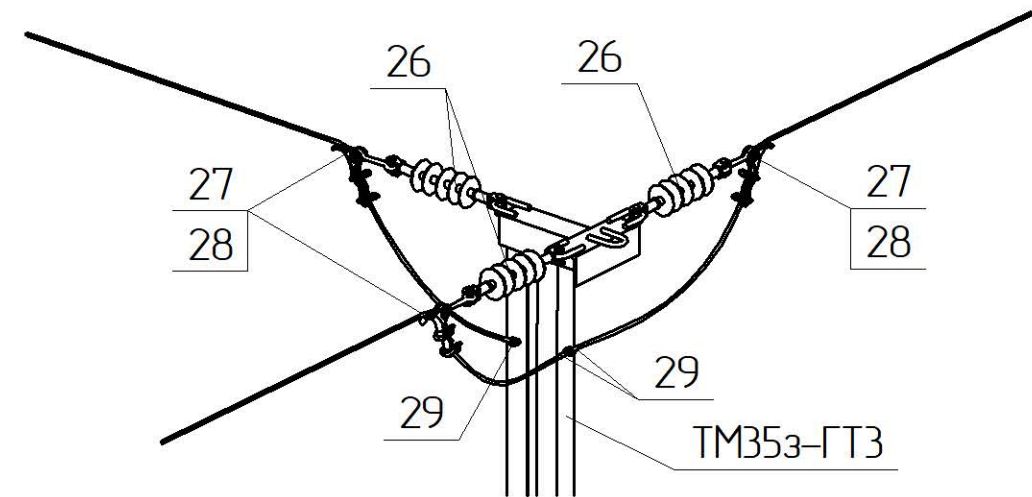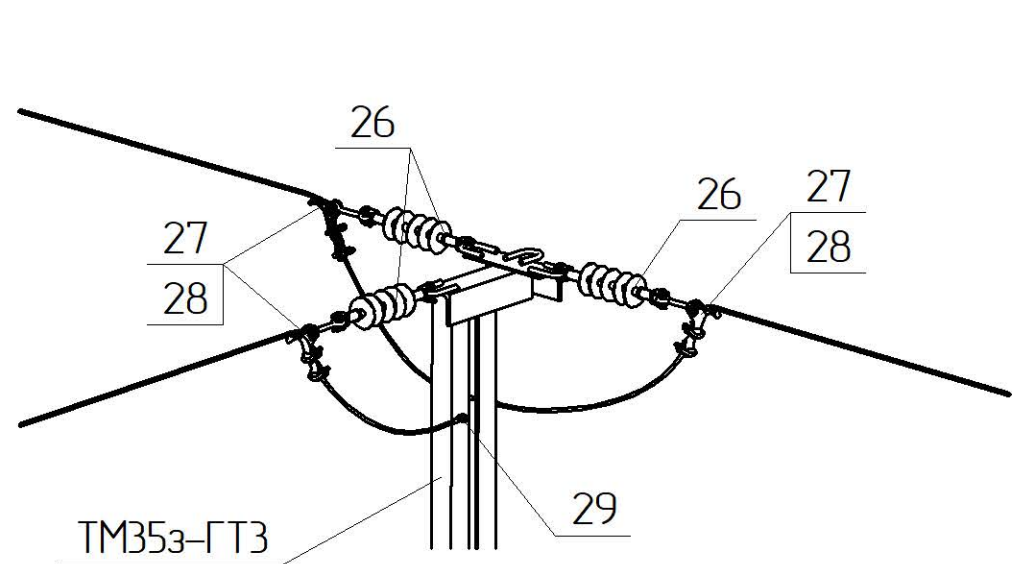

Поз.	Позначення	Найменування	Кільк.	Маса од. кз	Примітка
Залізобетонні елементи:					
СК135-17	ТУ У В2.6.024.9543-35-95	Стояк СК135-17	2	1880	
Сталеві конструкції:					
TM353-ГТЗ	1.19/6-06	Траверса TM353-ГТЗ	1	43,4	
TM353-К	1.19/6-13	Траверса TM353-К	3	45,3	
X01	180.2н/5-29	Хомут X01	2	1,3	
ЗП1	ДСТУ 4738:2007 ISO 1461:2009	Ст. круг φ10 В2 з цинковим покриттям, L=4 п.м.	1	2,48	
Всього на опорі, кг					
Лінійна арматура:					
2	PSI42CC	Ізолятор натяжний	12	1,9	
6 *1	TTDC45401 AT FP2D	Затискач прокалюючий 35 кВ	6	0,5	70-120 мм²
	TTDC45501 AT FP2D			0,53	185 мм²
7 *1	PA4595 P	Затискач натяжний	12	1,2	70-95 мм²
	PA45120 P			1,22	120 мм²
	PA45185 P			1,34	185 мм²
11	PGA 101	Затискач плашковий	5	0,055	
26	PSI15CC	Ізолятор натяжний	3	1,34	
27	ПРВ-7-1	Ланка проміжна вивернута	3	0,43	
28	AD 15 AL	Затискач натяжний	3	0,57	
29	YCA035M10TN	Наконечник трубчастий	3	0,05	35 мм²
Додаткове обладнання					

Зам. інв. №	
Підпис і дата	
Інв. № ориг.	