

Погоджено:		Зам. інв. №	Підпис і дата	Інв. № орг.






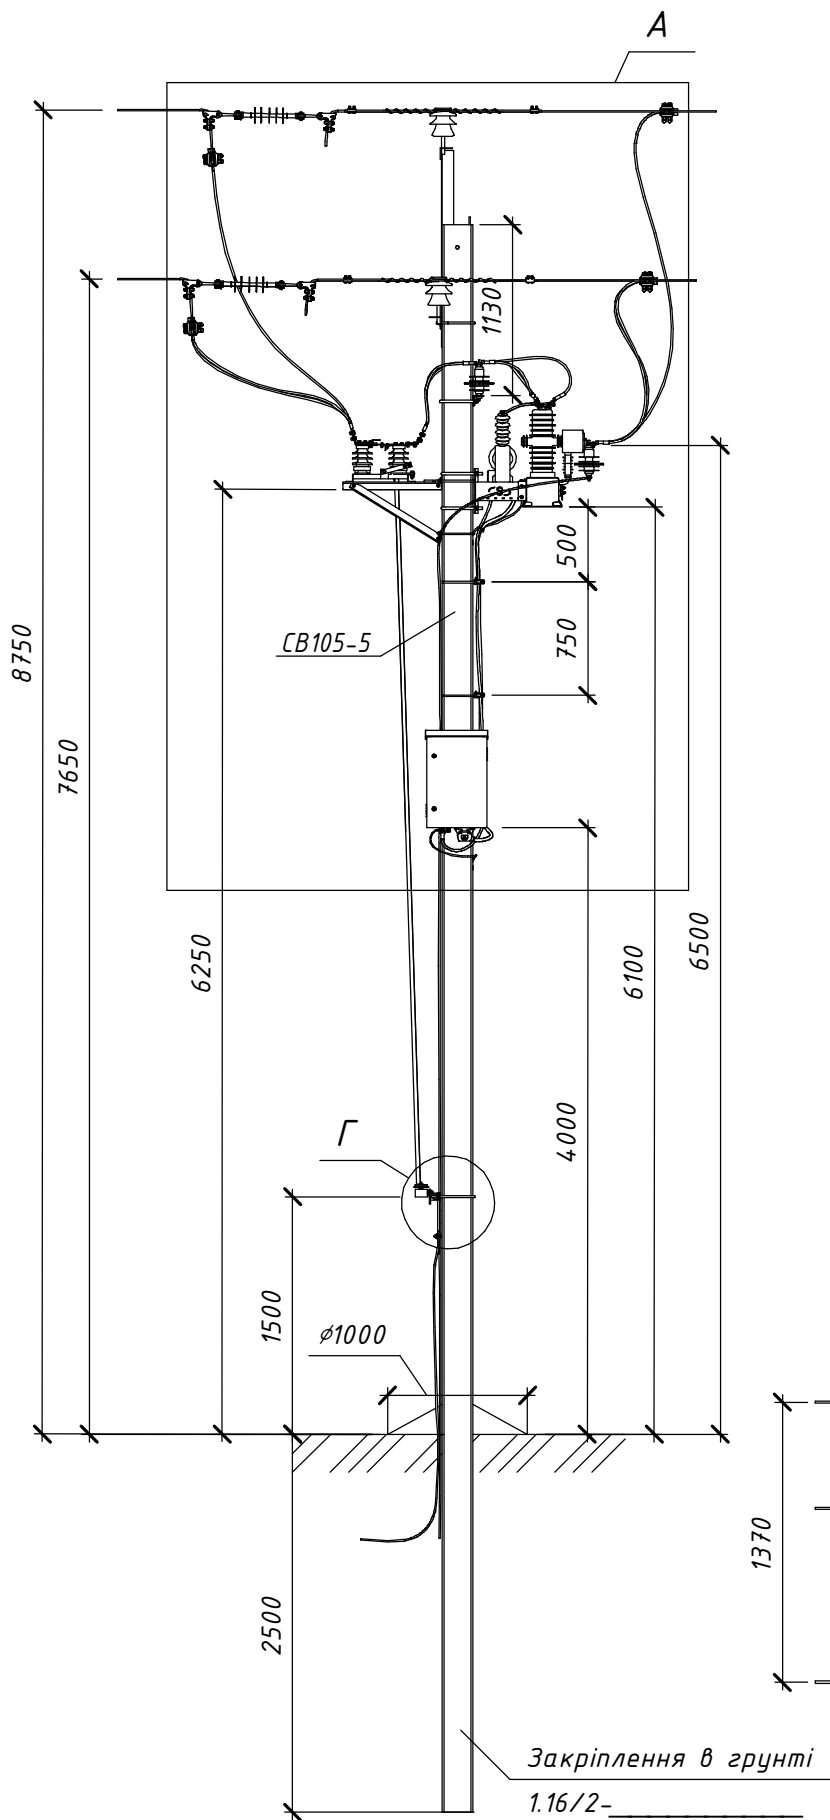


Схема встановлення опори

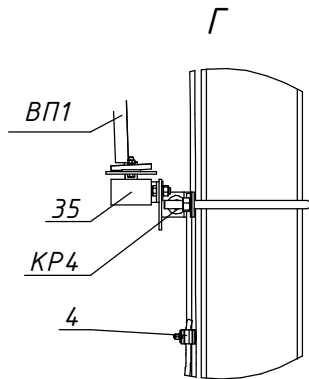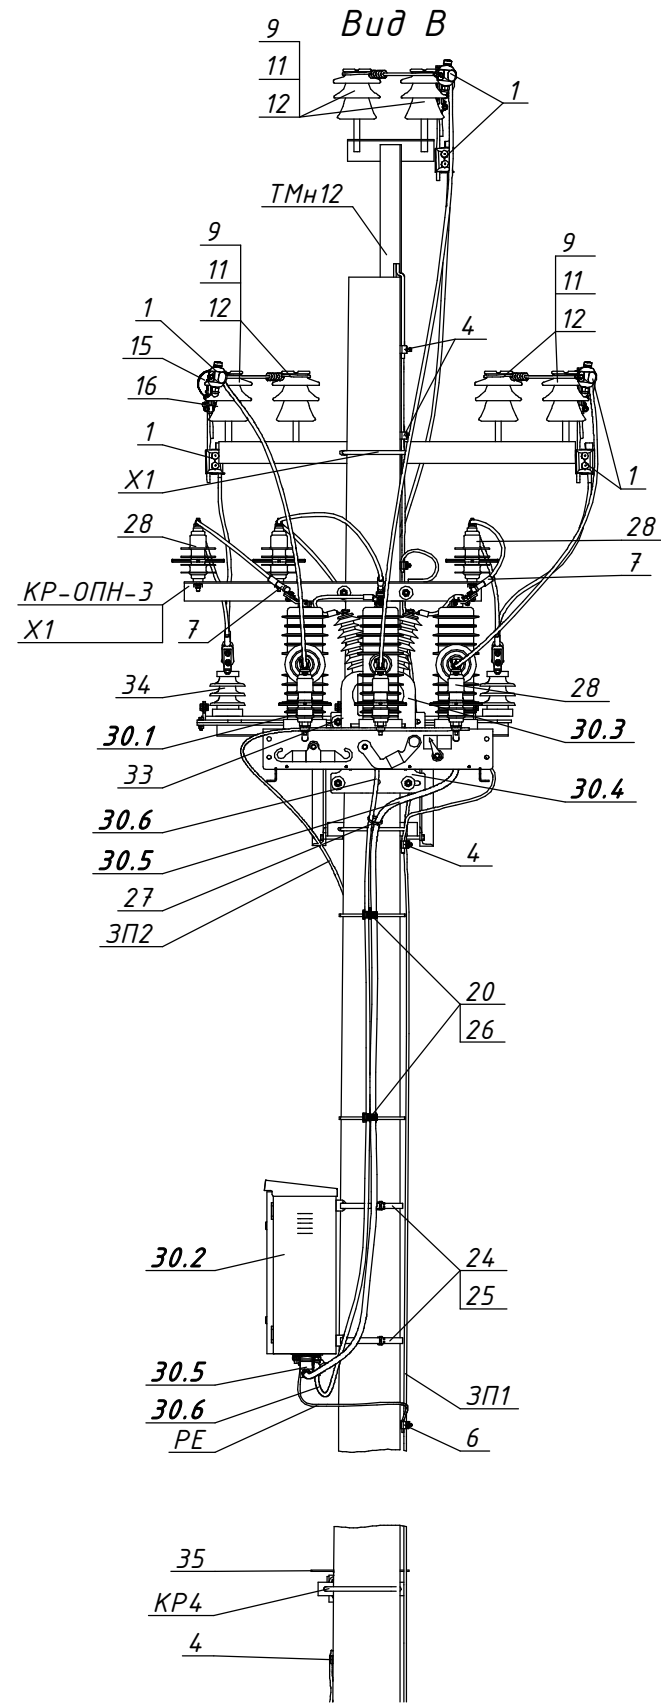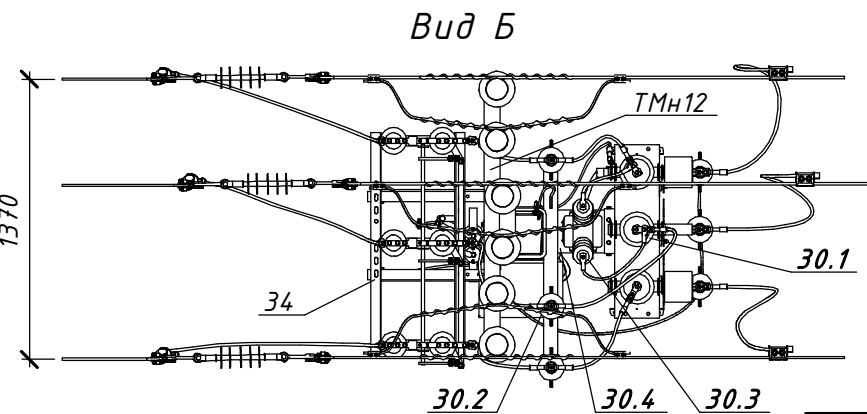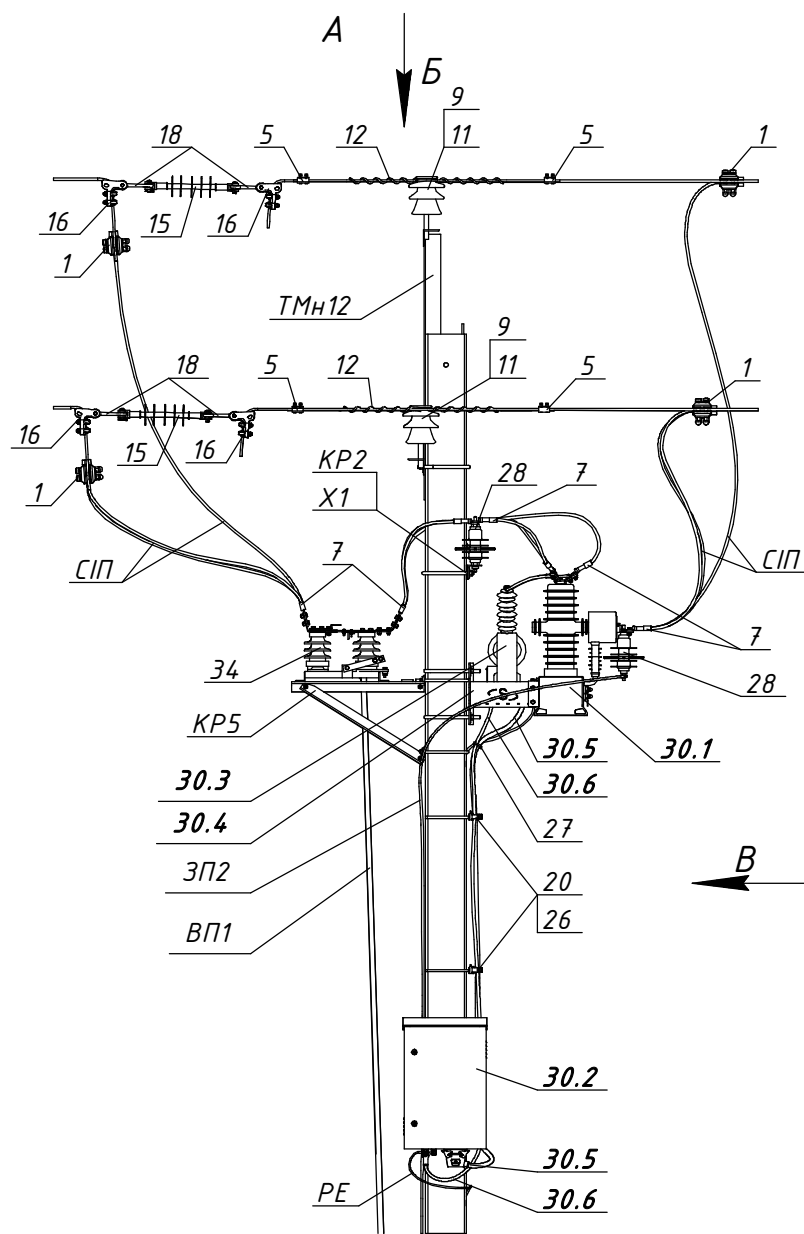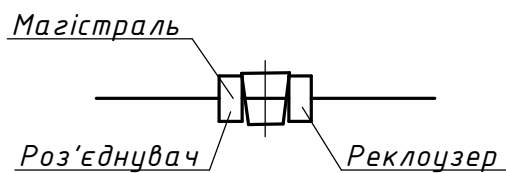


						22.23.ENA/1-05 *		
						Встановлення реклоузерів серії AR12		
						на опорах повітряних ліній напругою 6-10 кВ. Арх. №22.23.ENA		
Прив'язаний						Будівельні рішення опор ЛЕП 6-10 кВ	Стадія	Аркцш
						з встановленням реклоузерів AR12	Р	1
						AR12+P+П10-1(ПЛ).	ТОВ "ЕНЕРГОЛІГА"	
						Встановлення реклоузера AR12	Київ 2023	
						та роз'єднувача на проміжній опорі ПЛ		
Інв. №						ГІП	Меркотан	03.23

Зм.	Кільк.	Арк.	№ док.	Підпис	Дата
Розробив	Ковальчук				03.23
Перевірів	Ястреба				03.23
Н.контр.	Мишко				03.23

Зм.	Кільк.	Арк.	№ док.	Підпис	Дата
Розробив	Ковальчук				03.23
Перевірів	Ястреба				03.23
Н.контр.	Мишко				03.23

Зм.	Кільк.	Арк.	№ док.	Підпис	Дата
Розробив	Ковальчук				03.23
Перевірів	Ястреба				03.23
Н.контр.	Мишко				03.23

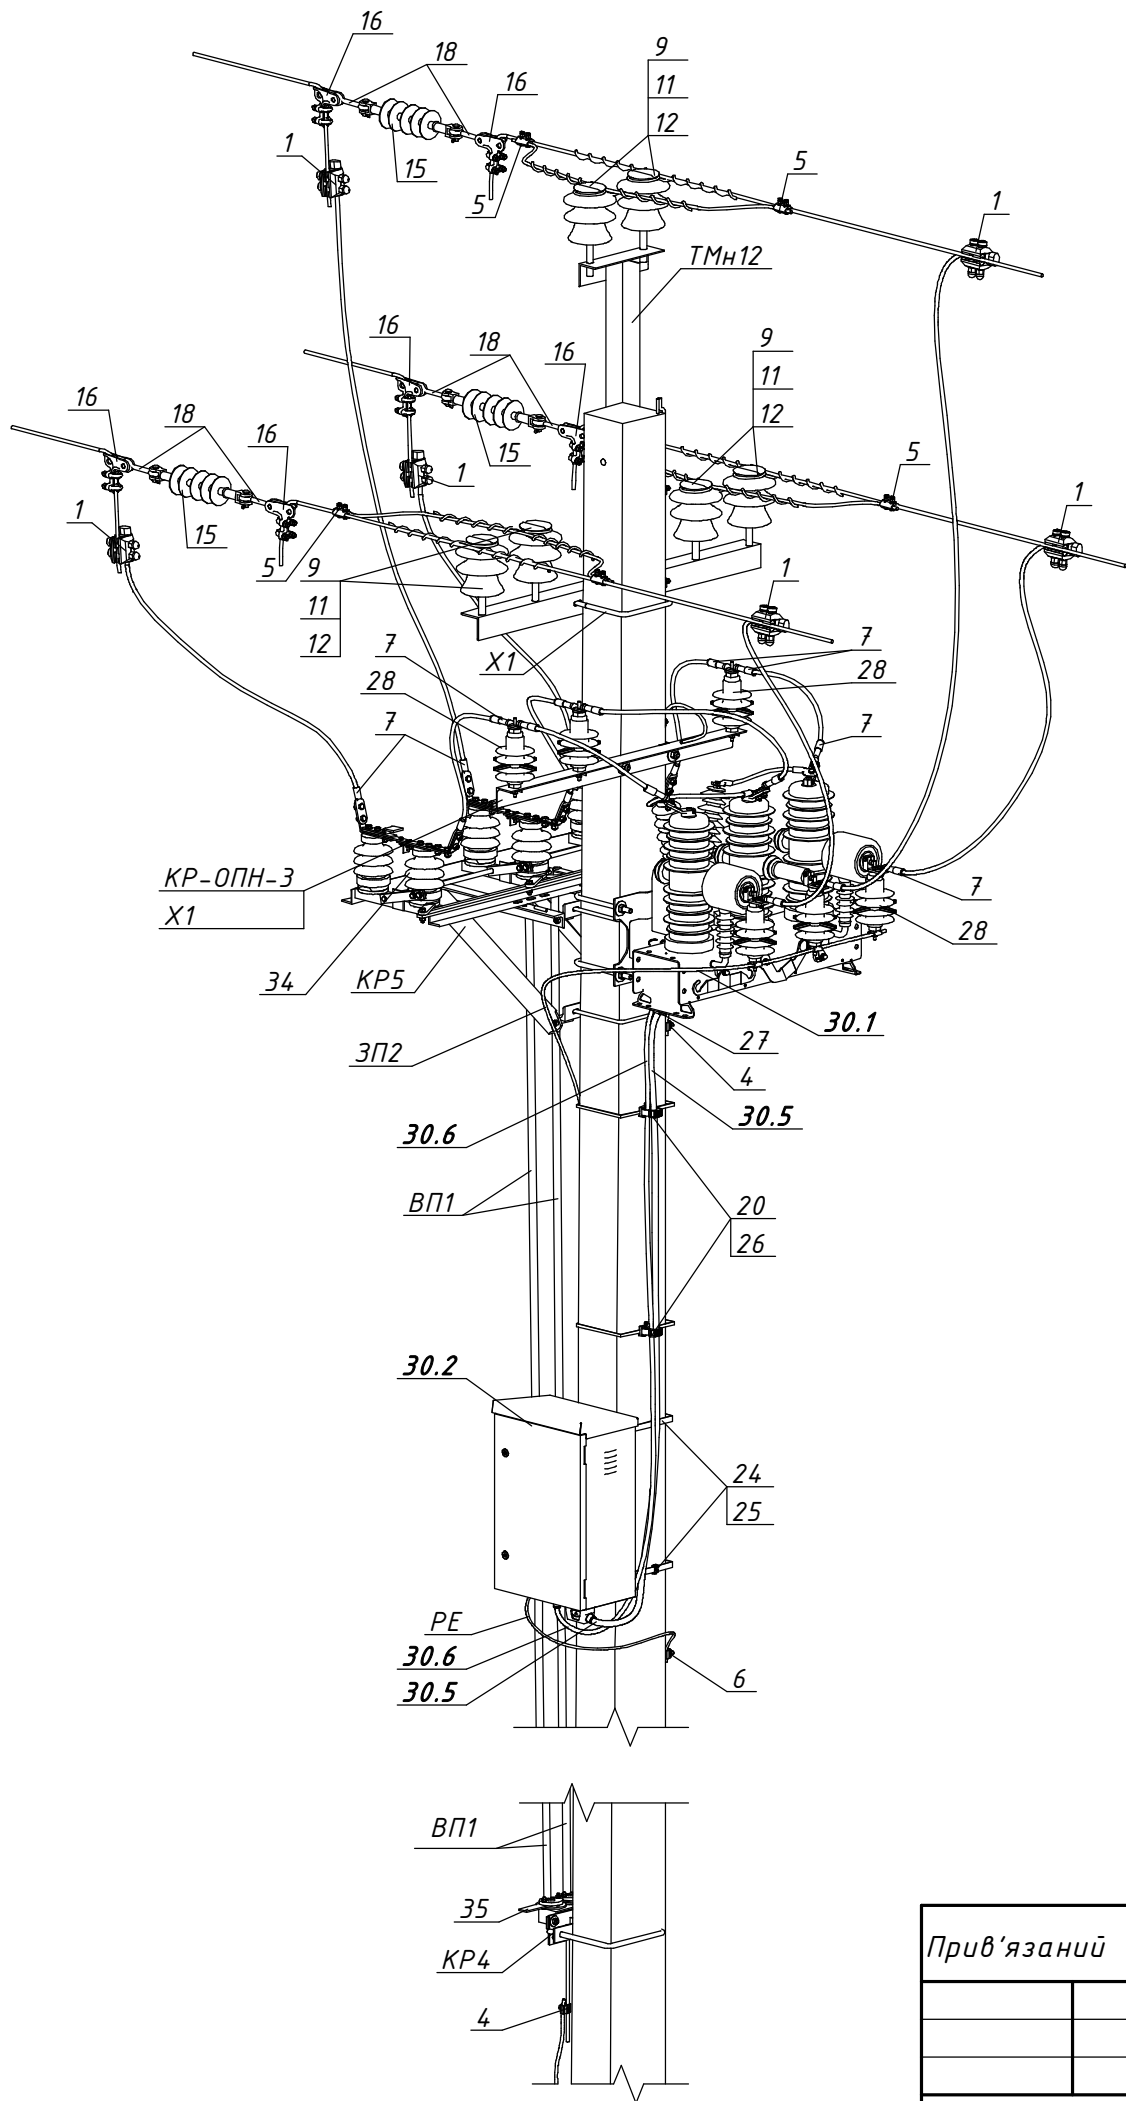

Поз.	Позначення (Виробник)	Найменування	Кільк.	Маса од. кг	Примітка
Залізобетонні елементи:					
СВ105-5		Стояк СВ105-5	1	1180	
Матеріали:					
ЗП1	ГОСТ 839-80	Провід А16	12	0,043	м.п.
ЗП2	ГОСТ 839-80	Провід А16	7	0,043	м.п.
СП		Провід СП-3-20 1х	18	□	м.п.
РЕ	ПВ-3 1х4	Провід заземлення	1	0,048	м.п.
Сталеві конструкції:					
ТМн12	1.16/6-02	Траверса ТМн12	1	26,55	
КР-ОПН-3		Кронштейн КР-ОПН-3	1	6,4	
КР4	180.2н/5-5	Кронштейн КР4	1	3,62	
КР5	180.2н/5-7	Кронштейн КР5	1	21,71	
Х1	180.2н/5-28	Хомут Х1	2	1,3	
ВП1	180.2н/5-31	Вал приводу ВП1	2	14,3	
24	IF 207 (SICAME)	Бандажна стрічка	4	0,116	м.п.
25	CF20 (SICAME)	Скріпа	2	0,01	
33	(SICAME)	Комплект ошиновки ОПН	1	1,85	
Лінійна арматура:					
1	NTDC 28401 (SICAME)	Відгалужувальний проколюючий затискач	6	0,32	50-120 мм ²
4	PGA 101 (SICAME)	Відгалужувальний плашковий затискач	6	0,14	
5	PGA 402 (SICAME)	Відгалужувальний плашковий затискач	6	0,06	
6	RDAU 95-10 (SICAME)	Відгалужувальний плашковий затискач	1	0,85	
7	CNA G 28 (SICAME)	Наконечник для захищених проводів	22	0,1	
8	C2NAA G 28 (SICAME)	Наконечник для неізолюваних проводів	1	0,1	
9	ШФ-20Г	Ізолятор стрижневий	6	3,5	
11	К6	Ковпачок	6	0,03	
12	AST 35 (SICAME)	Спиральна в'язка для бічного закріплення проводу	6	0,12	35 мм ²
	AST 70 (SICAME)			0,17	50-70 мм ²
	AST 120 (SICAME)			0,25	95-120 мм ²
15	PSI 15 CC (SICAME)	Ізолятор натяжний	3	1,46	
16	6D117-150 (SICAME)	Затискач натяжний	6	0,64	35-120 мм ²
18	ТУ У 34.00130441-007-95	Ланка проміжна вивернута ПРВ-7-1	6	0,43	
Обладнання:					
20	BIC 30-50 (SICAME)	Кабельний хомут	2	0,05	
26	ST 1000M (SICAME)	Бандажний ремінець із нержавіючої сталі	2	0,025	
27	CCE 550-12.7 (SICAME)	Стяжний ремінець для кріплення кабелю	1	0,012	
28	AZBD 151 (SICAME)	Обмежувач перенапруг класу ДН	6	1,85	
30	AR12 (ТОВ "Автоматизація електромереж")	Реклоузер AR12	1	128	
30.1		Вакуумний вимикач	1	65	
30.2		Шафа управління та захистів	1	25	
30.3		Трансформатор напруги власних потреб	1	20	
30.4		Кронштейн вакуумного вимикача та ТВП	1	12	
30.5		Кабель контрольний з'єднувальний	1	3	4 м.
30.6		Кабель оперативного живлення	1	3	4 м.
34	ТУУ3.49-05758084-024-96	Роз'єднувач РЛНДз-10/400У1	1	42	
35	ТУУ3.49-05758084-024-96	Привід ПРЗ-10У1	1	12	

Інв. № ориг.	Підпис і дата	Зам. інв. №

Прив'язаний			
Інв. №			

Зм.	Кільк.	Арк.	№ док.	Підпис	Дата