



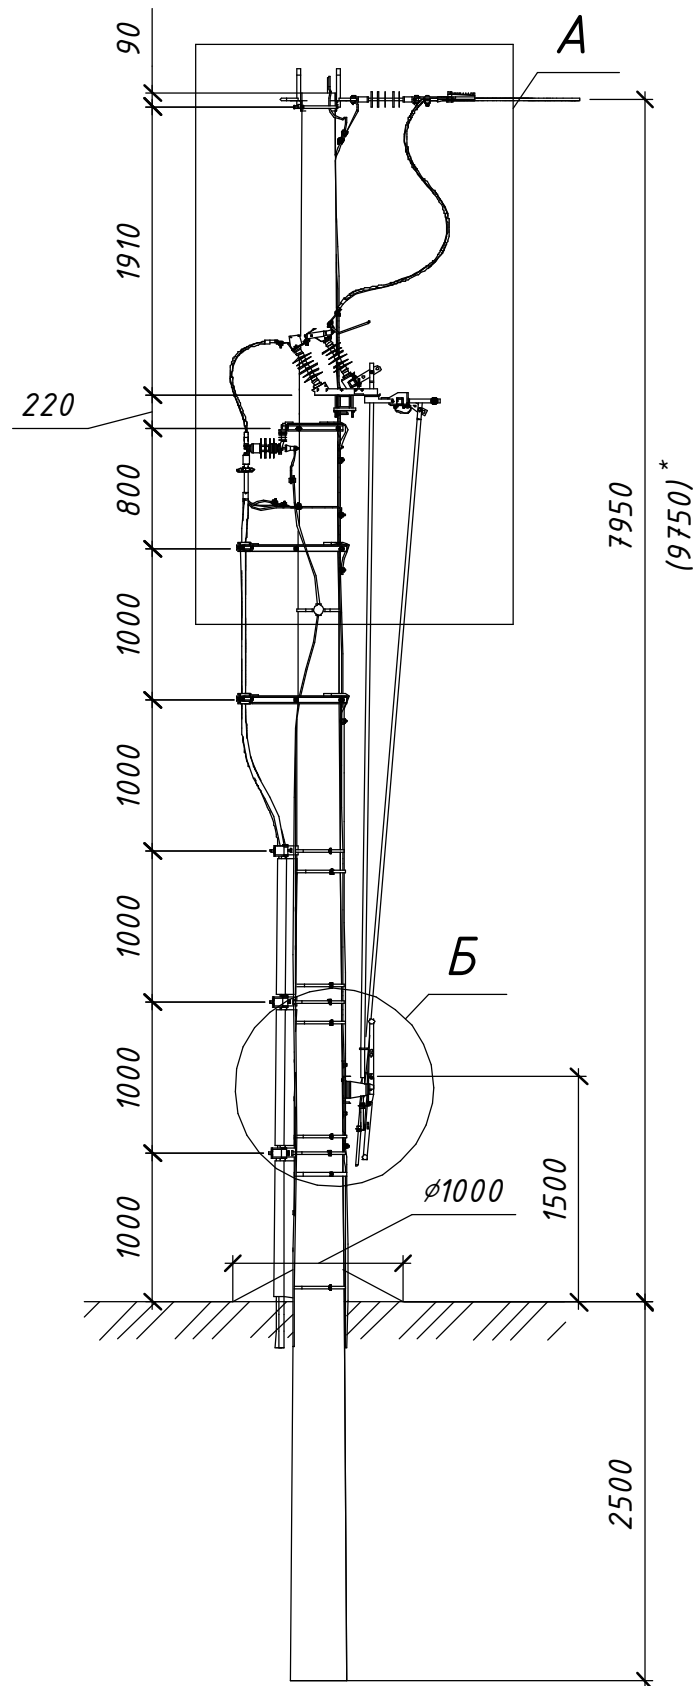






Схема встановлення опори

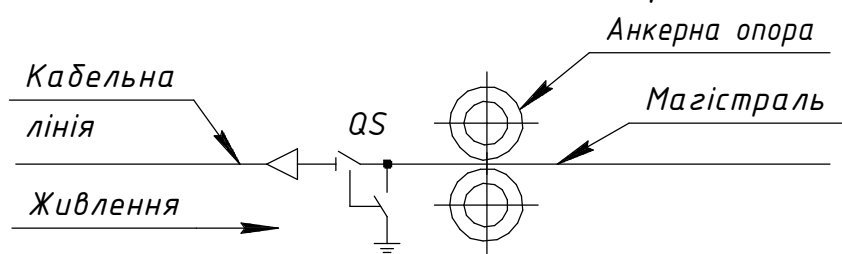

* Значення у дужках наведені для опори зі стояком СК120

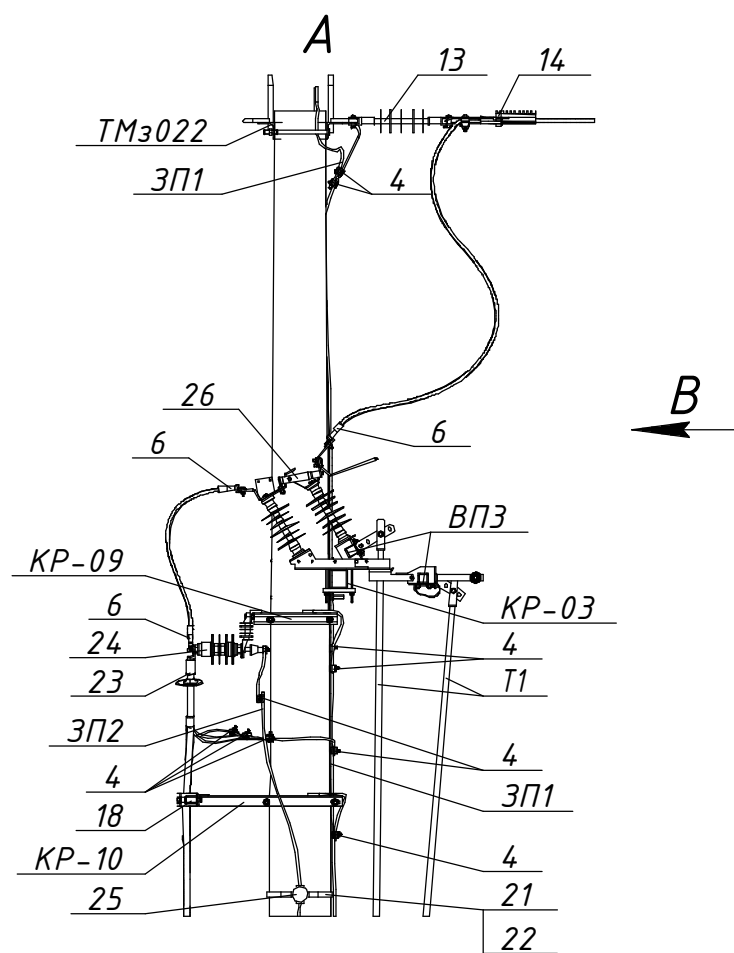


Розімкнуте положення та підключені заземлюючі ножі

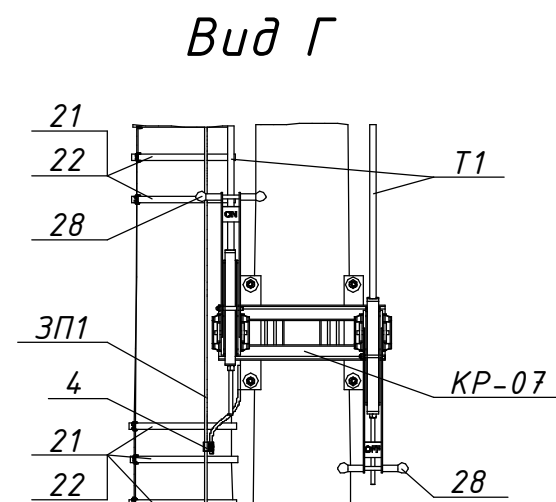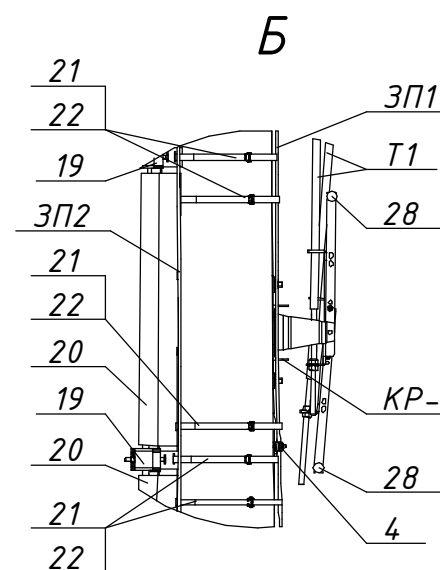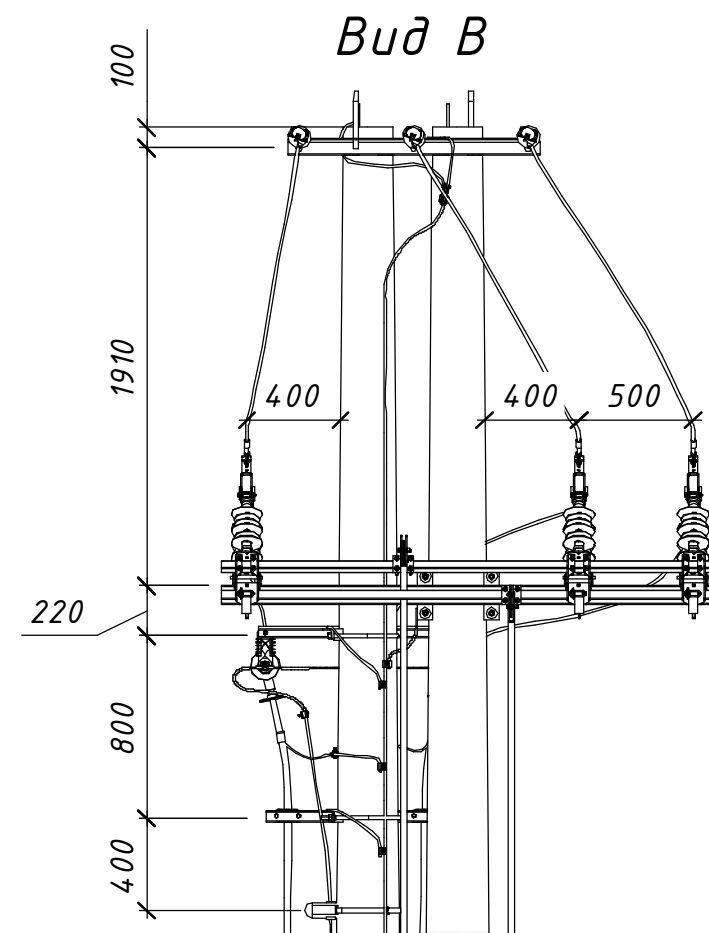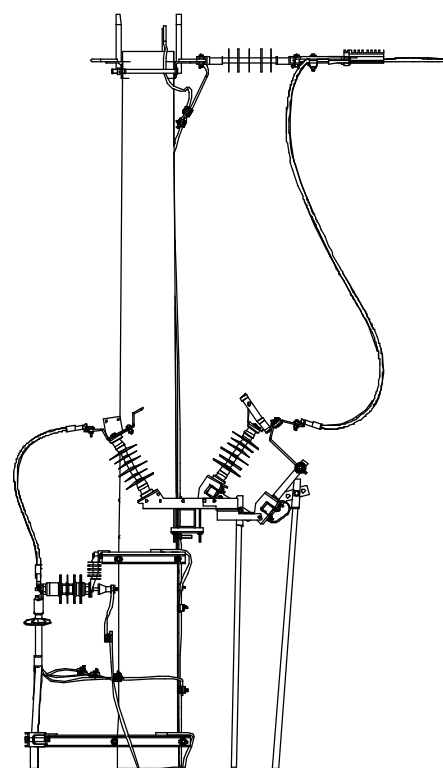

						21.22.A/2-29			
						Встановлення роз'єднувачів рублячого типу на опорах ЛЕП 10 кВ			
						Арх. №21.22.A			
Зм.	Кільк.	Арк.	№док.	Підпис	Дата	Типові вузли встановлення роз'єднувачів на опорах ПЛЗ 10 кВ	Стадія	Аркцш	Аркцшів
Розробив	Ковальчук			06.22			Р	1	2
Перевірів	Ястреба			06.22					
Н.контр.	Мишко			06.22					
						Кабельна вставка. Вузол КРМз-4(2хСК). Встановлення роз'єднувача та кабельної муфти на кінцевій опорі		ТОВ "ЕНЕРГОЛІГА"	
ГІП	Меркотан			06.22				Київ 2022	

Прив'язаний					
Інв. №					

Зм.	Кільк.	Арк.	№ док.	Підпис	Дата
Розробив			Ковальчук		06.22
Перевірів			Ястреба		06.22
Н.контр.			Мишко		06.22
ГІП					
Меркотан					
06.22					

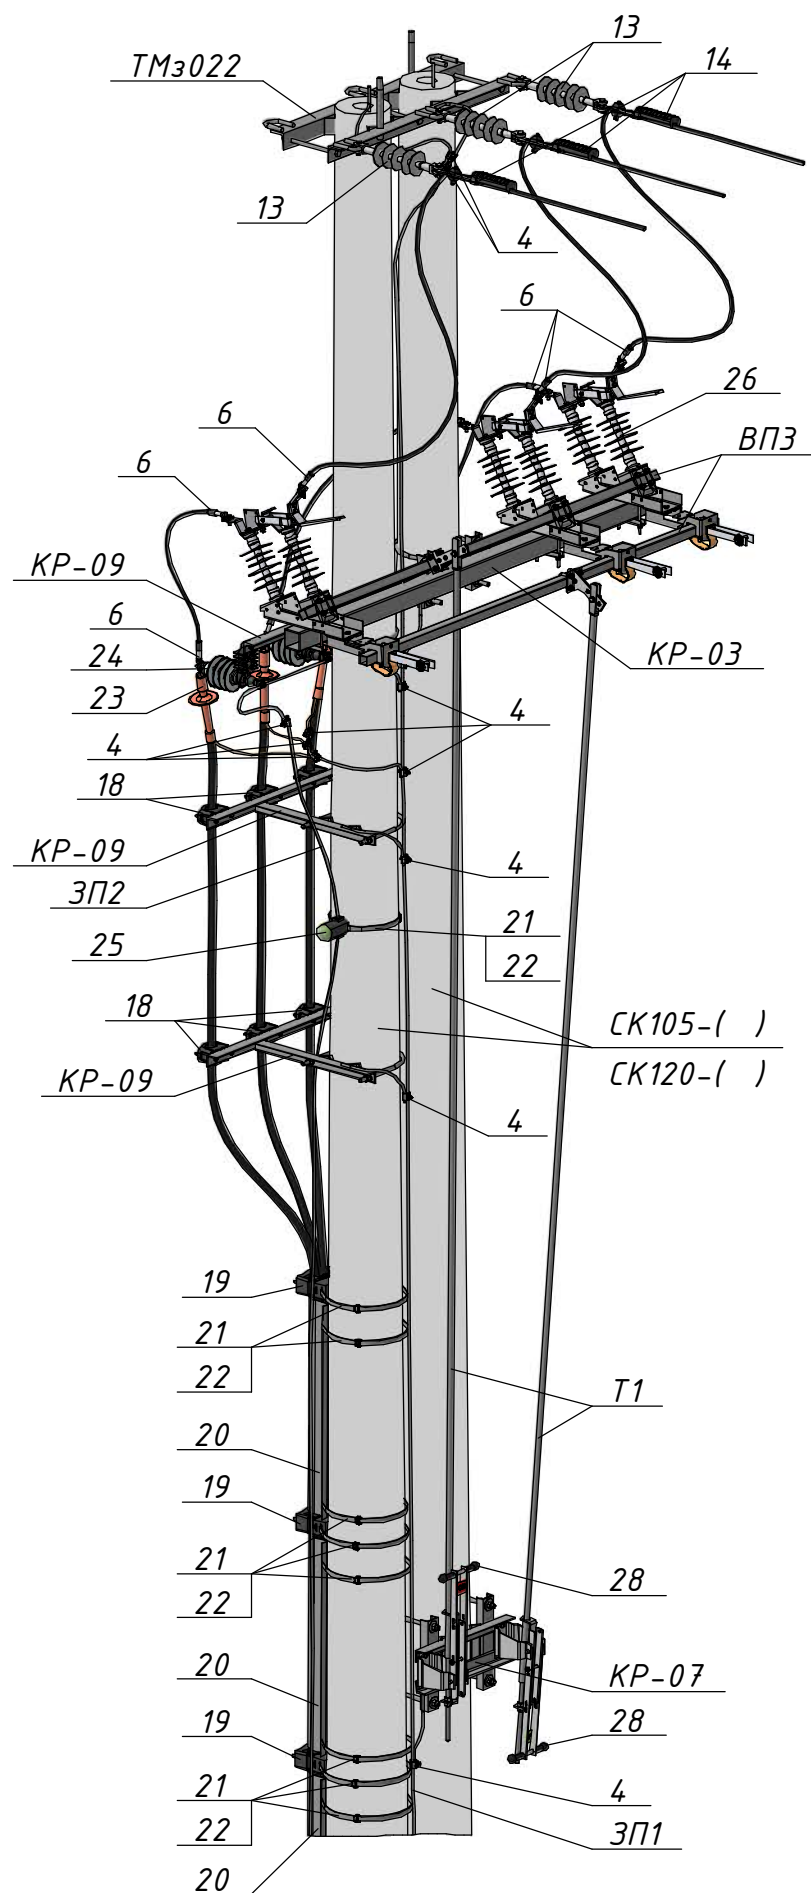

Поз.	Позначення (Виробник)	Найменування	Кільк.	Маса од., кг.	Примітка
Залізобетонні елементи:					
СК105-()		Стояк СК105-()	2	1580	
СК120-()		Стояк СК120-()		1800	
Сталеві конструкції:					
ТМз022	180.2н/5-17	Траверса ТМз022	1	20,05	
КР-03	20.22.А/КМ-03	Кронштейн КР-03	1	25,75	
КР-07	20.22.А/КМ-07	Кронштейн КР-07	1	12,08	
КР-09	20.22.А/КМ-09	Кронштейн КР-09	1	8,4	
КР-10	20.22.А/КМ-10	Кронштейн КР-10	2	6,75	
Т1	20.22.А/КМ-15	Тяга приводу Т1	2	□	5,2 м.
ВП2	20.22.А/КМ-16	Вал приводу ВП2	2	6,17	
ЗП1		Заземлювальний дрiт $\phi 10$	15	0,62	м.п.
ЗП2		Заземлювальний дрiт $\phi 10$	10	0,62	м.п.
Лінійна арматура:					
4	PGA 101 (SICAME)	Затискач плашковий	13	0,06	
6	CNA ____ G 28 (SICAME)	Наконечник	9	0,19	
13	PSI 15 CC (SICAME)	Ізолятор натяжний	3	1,46	
14	PA 2850 P (SICAME)	Затискач натяжний	3	1,12	35-70 мм ²
	PA 28120 P (SICAME)			1,25	70-150 мм ²
Обладнання та матеріали:					
18	BS 30-58 M (SICAME)	Кабельний хомут	6	0,51	
19	KP 29-41 MB (SICAME)	Кабельний хомут	3	1,39	
20	GPC 120-120 (SICAME)	Захисна накладка для кабелю	1	2,75	L=2750 мм
21	IF 207 (SICAME)	Бандажна стрічка	10	0,116	м.п.
22	CF 20 (SICAME)	Скріпа	10	0,01	
23	E3UETH 12 25-95 CM (SICAME)	Комплект трьох кінцевих термоусаджувальних муфт зовнішнього встановлення для одножильних кабелів з полімерною ізоляцією з мідним дратовим екраном	3	1,75	
	E3UETH 12 70-240 CM (SICAME)			1,85	
24	AZBD 152 (SICAME)	Обмежувач перенапруг класу ДН	3	2	
25	MX 481 (SICAME)	Індикатор пошкодження ОПН	1	5,5	
26	GDS-24/630-EB (SICAME)	Роз'єднувач трьохполюсний з заземлюючими ножами	1	4,9	
28	HM1 (SICAME)	Ручний привод	2	5	
СП		Провід СП-3 1х	5	□	м.п.

Інв. № ориг. Підпис і дата Зам. інв. №

Зм. Кільк. Арк. № док. Підпис Дата

21.22.А/2-29

Арк.
2