

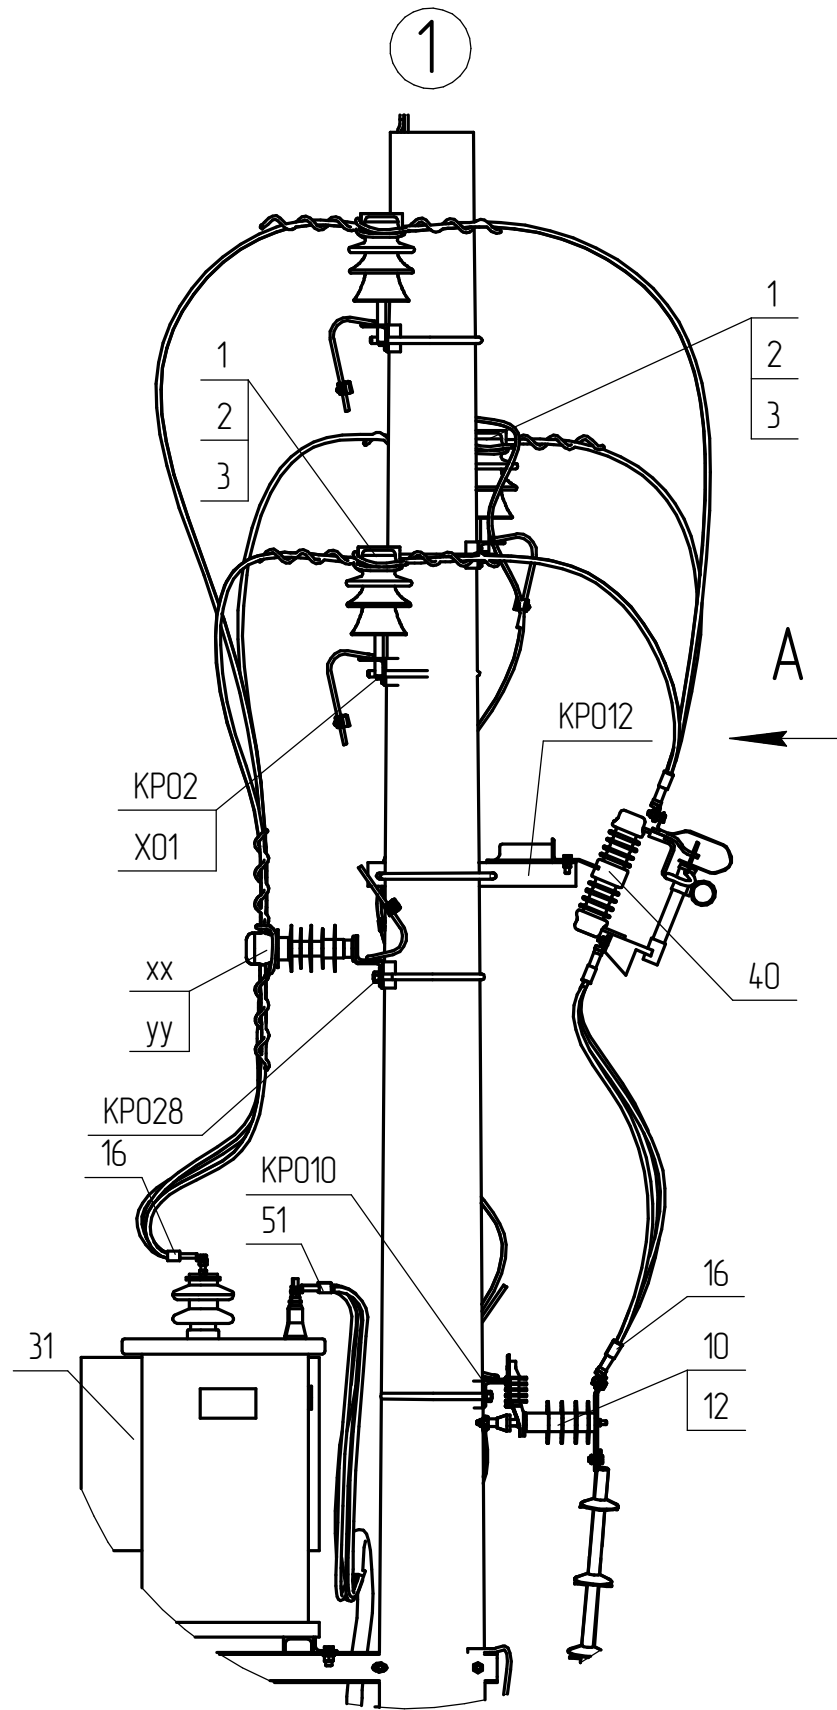



Інв. № ориз.	Підпис і дата	Зам. інв. №

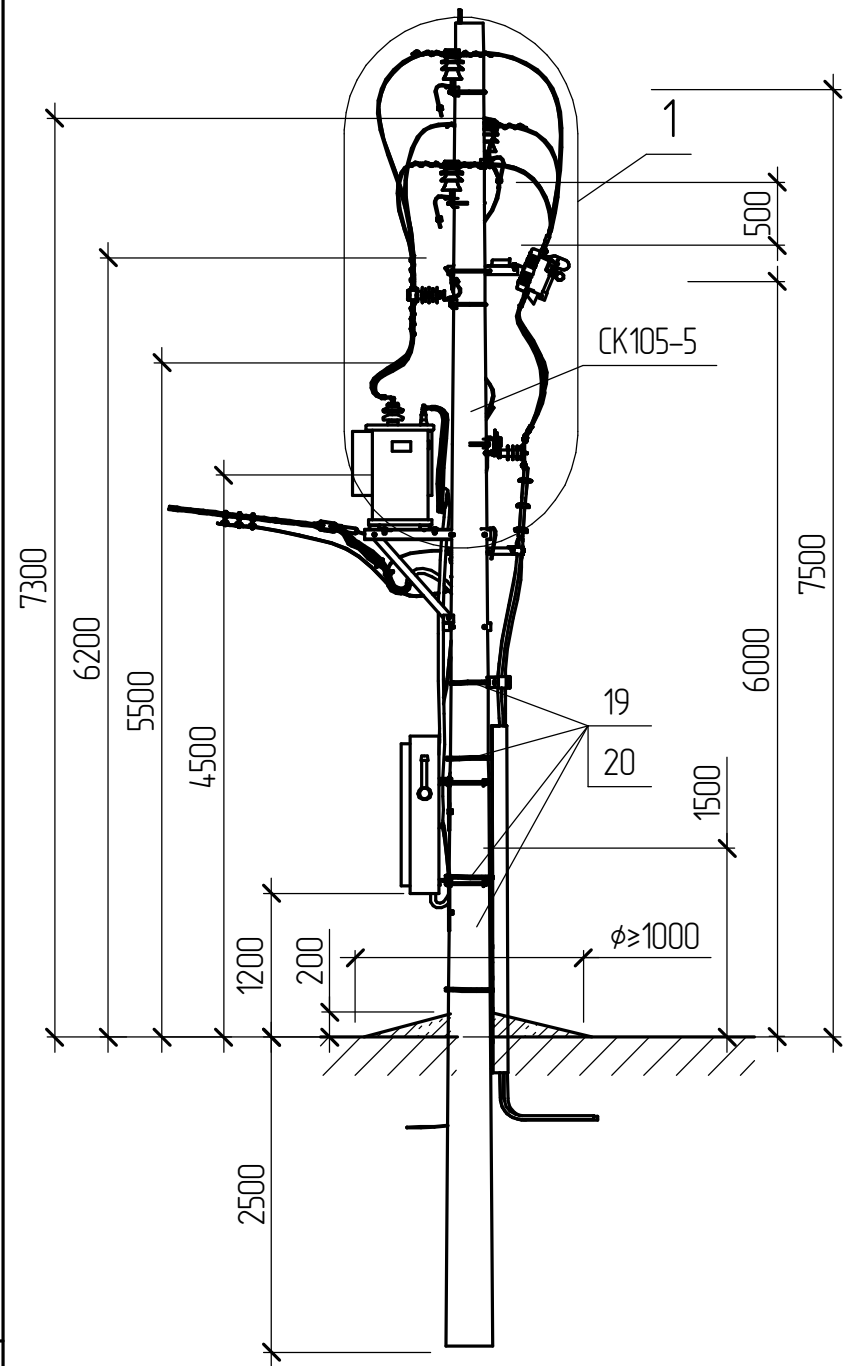

Вид А

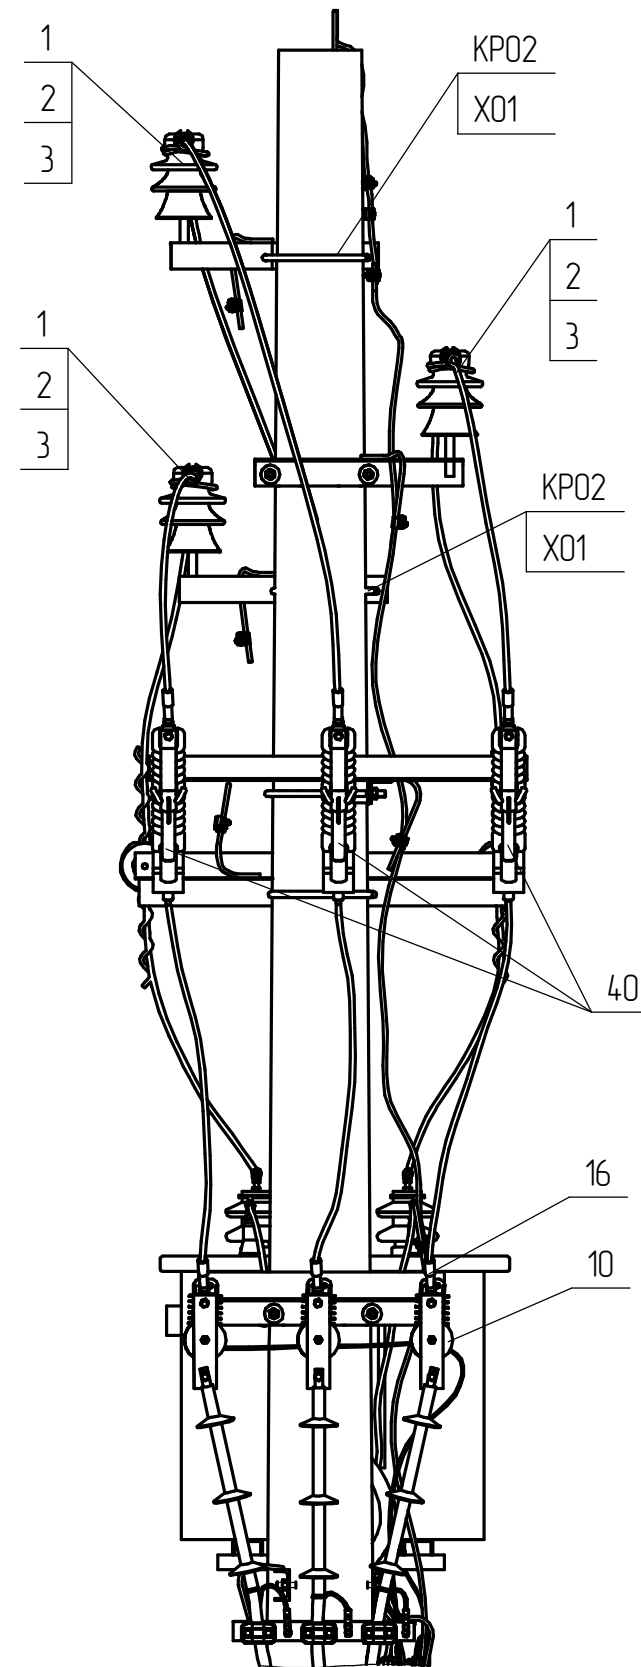

Прив'язаний				Зм.	Кільк.	Арк.	№ док.	Підпис	Дата	Улаштування ЩТП 10/0,4 від К/Л 10 кВ	Стадія	Аркуш	Аркушів
				ГП		Журавльов					РП	1	2
				Н.контр.		Блінов					НВП ТОВ „ЕНЕРГОЛІГА“		
				Перевір.		Меркотан							
				Розроб.		Іщук							
Інв. №													

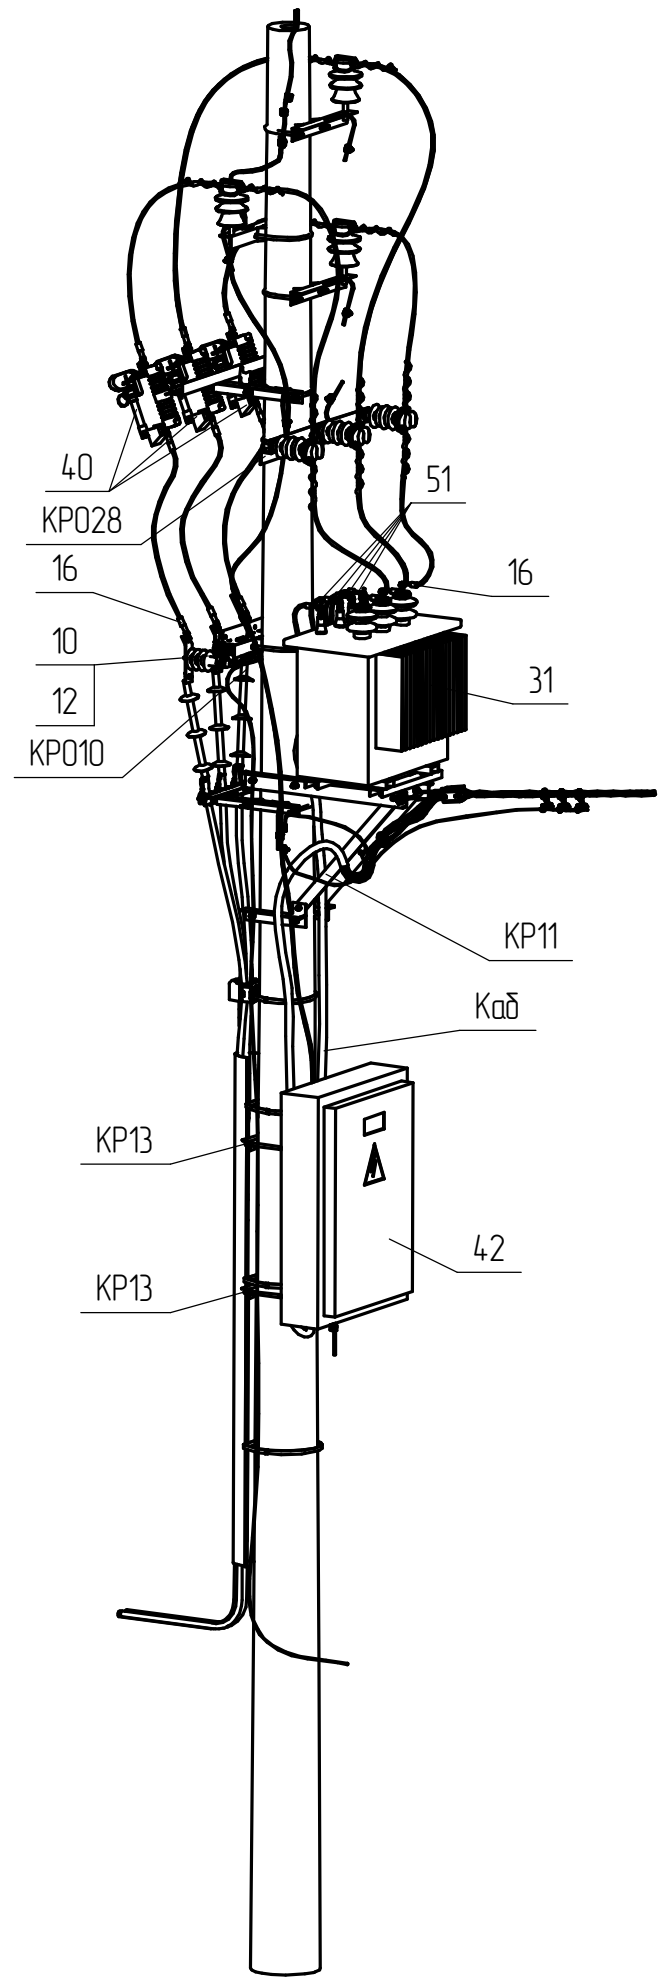

Поз.	Позначення	Найменування	Кільк.	Маса од. кг	Примітка
Залізобетонні елементи:					
СК105-5	ТУ.У.В2.6.0249543-35-95	Стойка СК105-5	1	1580	
Сталеві конструкції:					
KP02	180.2н./5-3	Кронштейн KP02	3	4.37	
KP010	180.2н./5-12	Кронштейн KP010	1	8.74	
KP11	114/6-01	Кронштейн KP11	1	36.66	
KP012	2.16/6-09	Кронштейн KP012	1	10.17	
KP13	114/6-03	Кронштейн KP13	2	5.84	
KP028					
X01	180.2н./5-29	Хомут X01	3	1.3	
ЗП1		φ 10, ГОСТ2590-88, L=16 п.м.	1	10.2	
19	SICAME	Бандажна стрічка IF 207, L=1 п.м.	3	0.12	
20	SICAME	Скріпа CF 20	3	0.01	
33	ГОСТ 7798-70	Болт 12х40	3	0.05	
35	ГОСТ 5915-70	Гайка M12	3	0.02	
37	ГОСТ 11371-78	Шайба 12	3	0.01	
	Всього на опорі, кг			157.96	
Лінійна арматура:					
1	ТУ У 26.2-00214652-003:2010	Ізолятор ШФ-20Г1	3	3.5	
2	ТУ 35-2036-90	Ковпачок К-6	3	00.3	
3 *1	SICAME	В'язка спіральна діелектрична PLCDT[]	3	0.2	
10 *9	SICAME	ОПН з індикатором пробою AZB-D____-1	3	1.1	
12	SICAME	Шина алюмінієва з отворами 80х8 L=0,25м (компл)	1	0.72	
16 *1	SICAME	Затискач апаратний CNA____G28	6	0.15	
31	ПАТ УКРЕЛЕКТРОАПАРАТ	Трансформатор ТМГ-[]/10	1		
40	SICAME	Запобіжник-роз'єднувач BS	3	10.3	
42		РУНН 0,38 кВ ПР-11	1		
43	SICAME	Затискач плашковий PGA 101	12	0.055	
51 *1	SICAME	Ізольований наконечник СРТА ____	4	0.06	
Кабельно-провідникова продукція:					
Каб *10		Кабель для підключення РУНН 0,38 кВ, L=4 м. п. тип кабелю []	1		

Інв. № ориз.	Підпис і дата	Зам. інв. №

								Арк.
Зм.	Кільк.	Арк.	№ док.	Підпис	Дата			2