
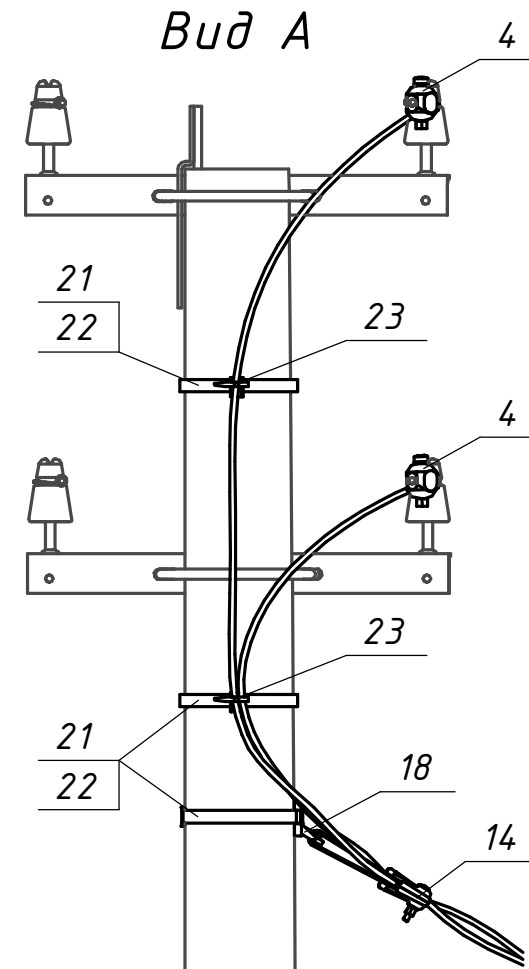
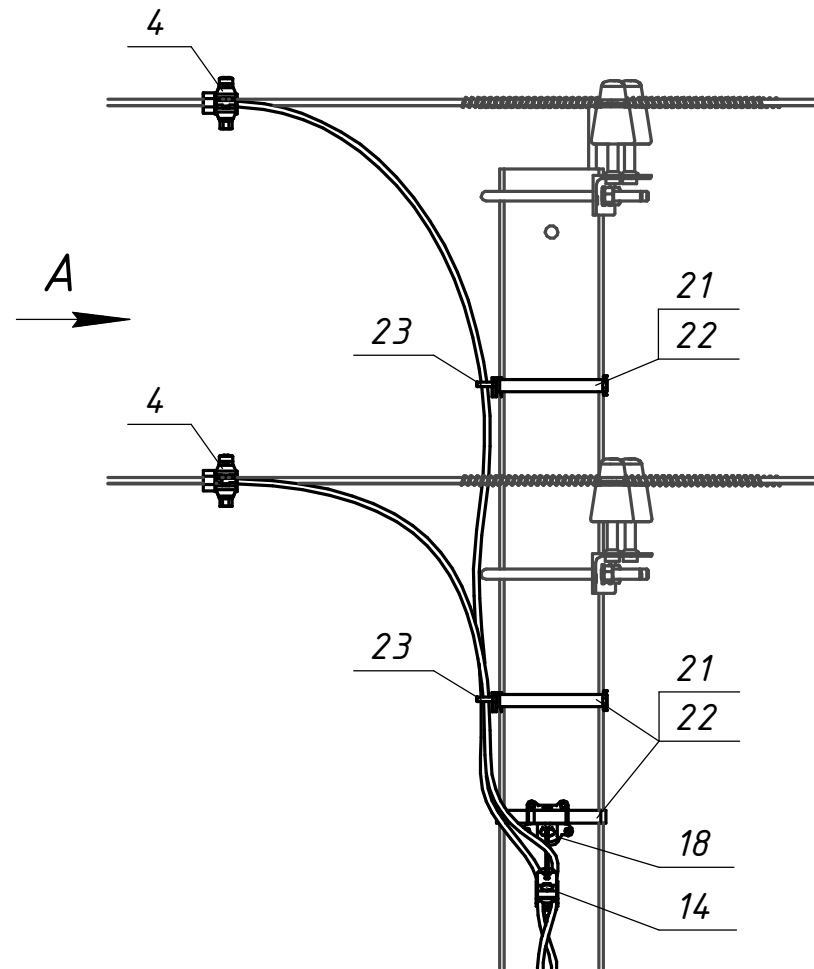


Погоджено:			
Зам. інв. №			
Підпис і дата			
Інв. № орг.			

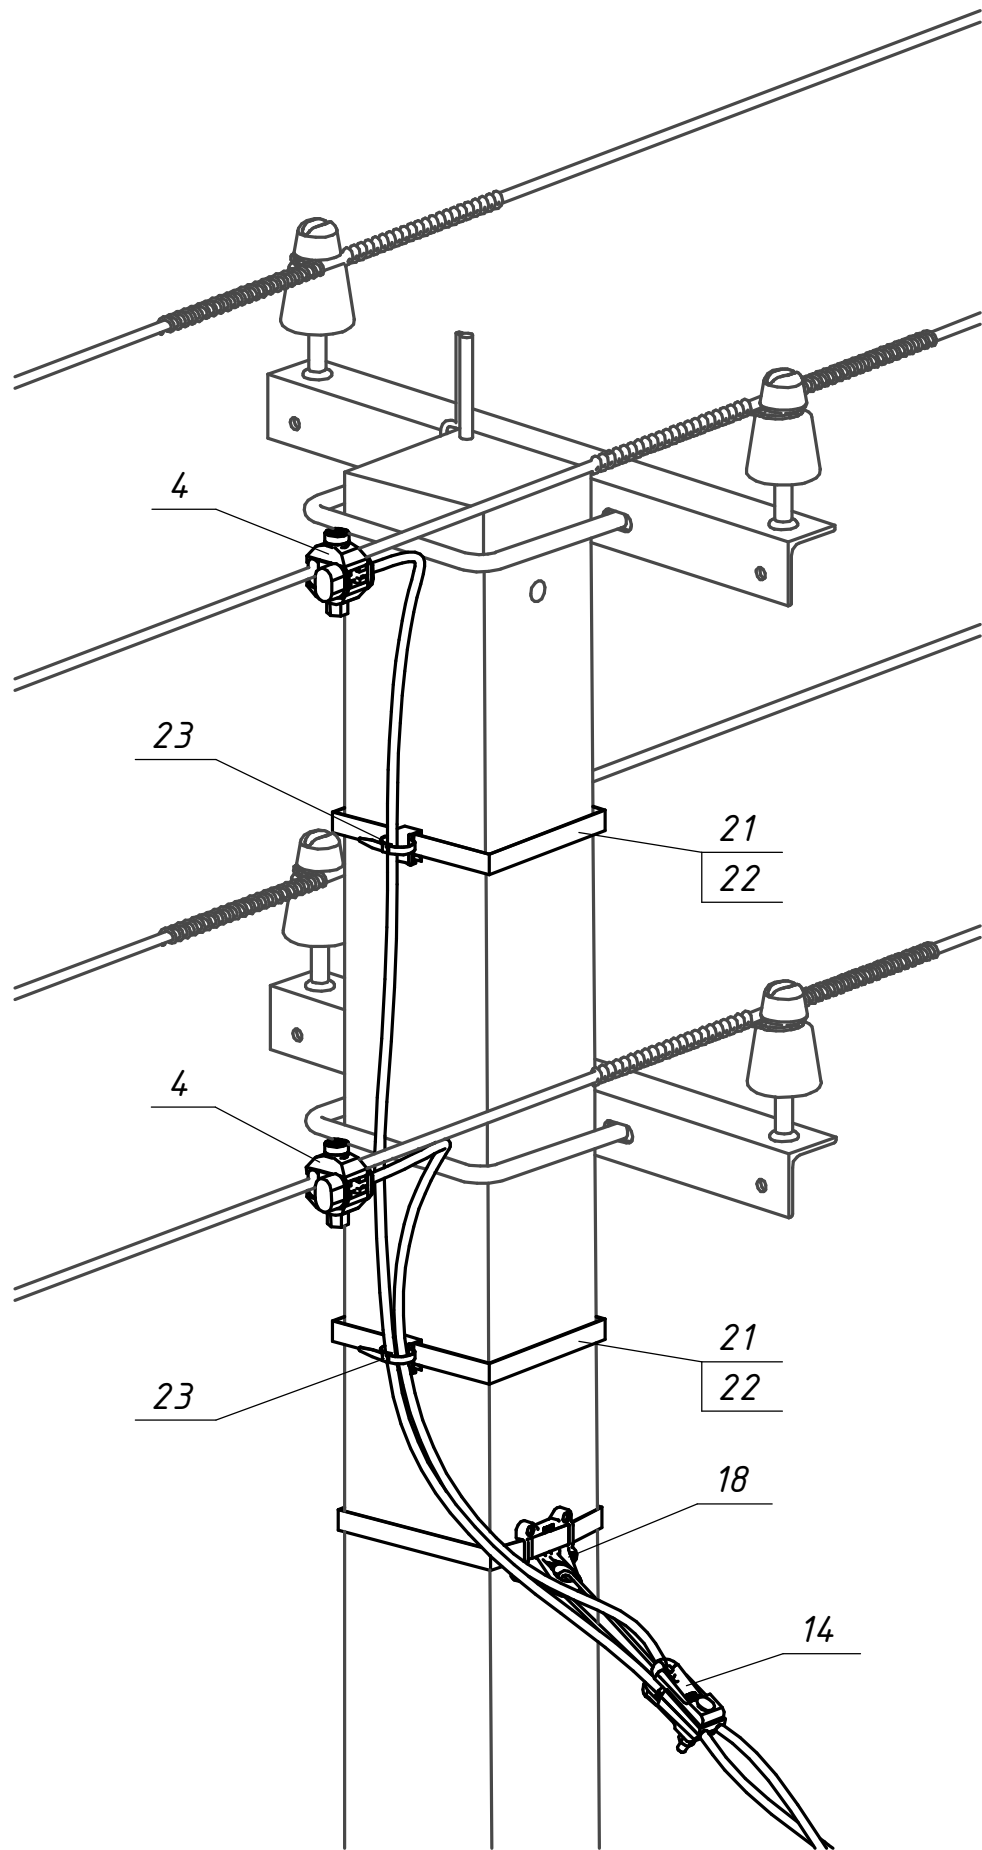

Поз.	Позначення (Виробник)	Найменування	Кільк.	Маса од. кг	Примітка
Сталеві конструкції:					
21	IF 207 (SICAME)	Бандажна стрічка	3	0,116	м.п.
22	CF 20 (SICAME)	Скріпа	3	0,01	
Всього на опорі, кг					
Лінійна арматура:					
4	NTD 151 (SICAME)	Відгалужувальний затискач	2	0,10	2,5-35 мм ²
14	GUKd 2(p) (SICAME)	Затискач натяжний для відгалужень	1	0,14	2x16-35 мм ²
18	PA 89 (SICAME)	Кронштейн для кріплення відгалужень	1	0,045	
23	BIC 15-30 (SICAME)	Кабельний хомут	2	0,01	

20.24.ПЛІ/5-29						
Повітряні лінії напругою 0,4 кВ						
з самоутримними ізольованими проводами						
Зм.			Кільк.	Арк.	№ док.	Підпис
Дата						
Прив'язаний			Розробив	Ястреба		04.24
			Перевірив	Воєвода		04.24
			Н.контр.	Велещук		04.24
Інв. №			ГІП	Корсак		04.24
			Абонентські відгалуження лінії ПЛІ 0,4 кВ			
			Стадія	Аркуш	Аркушів	
			Р	-	1	
			Відгалуження до 1-фазного абонента від ПЛ 0,4 кВ з неізолюваним проводом АВ-1ф-1нп-1			
			ТОВ "ЕНЕРГОЛІГА" Київ 2024			