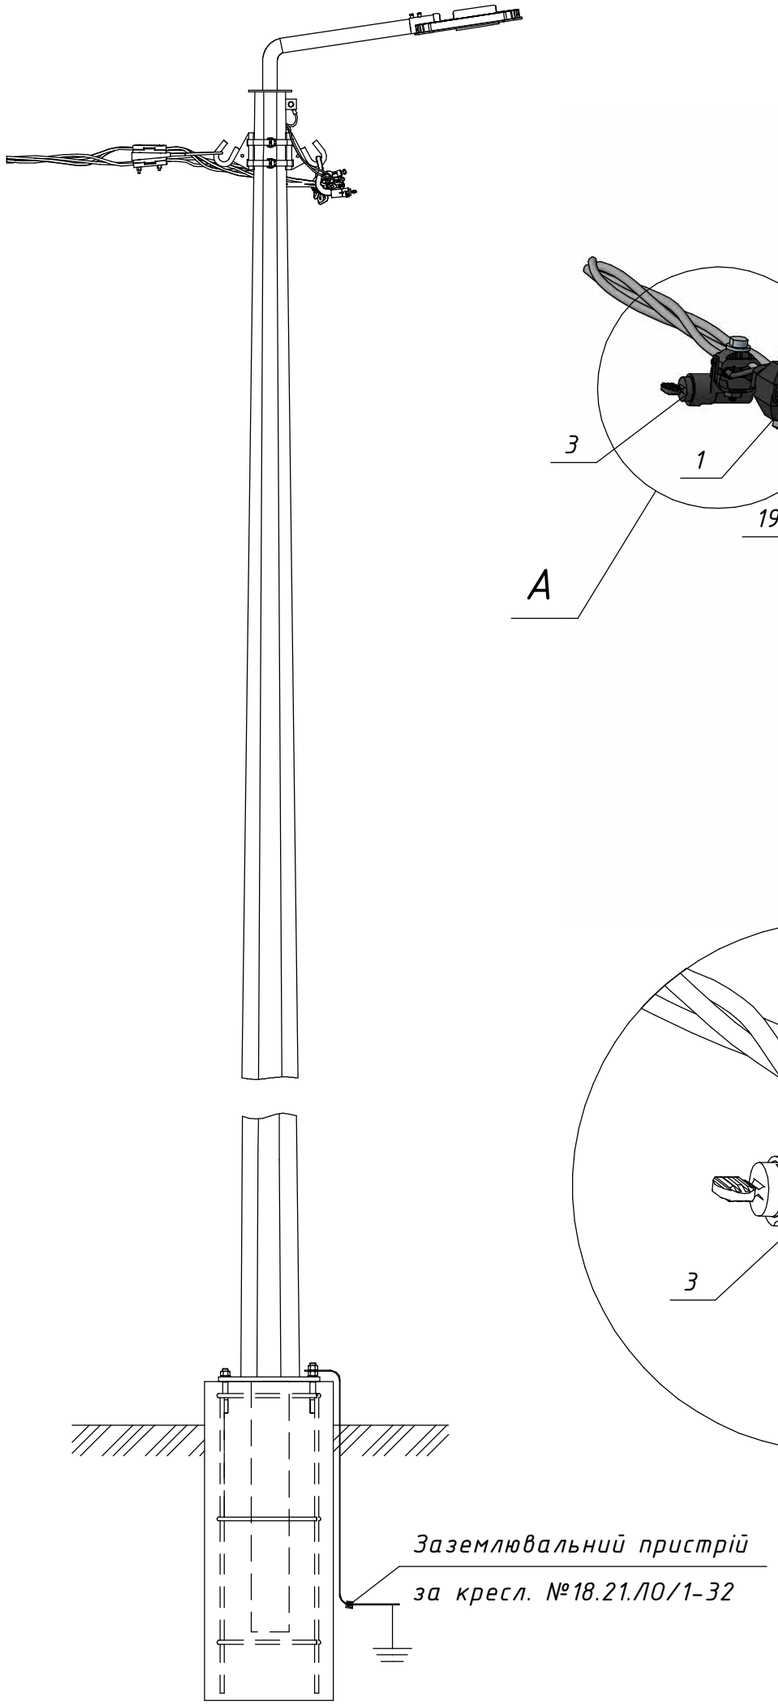

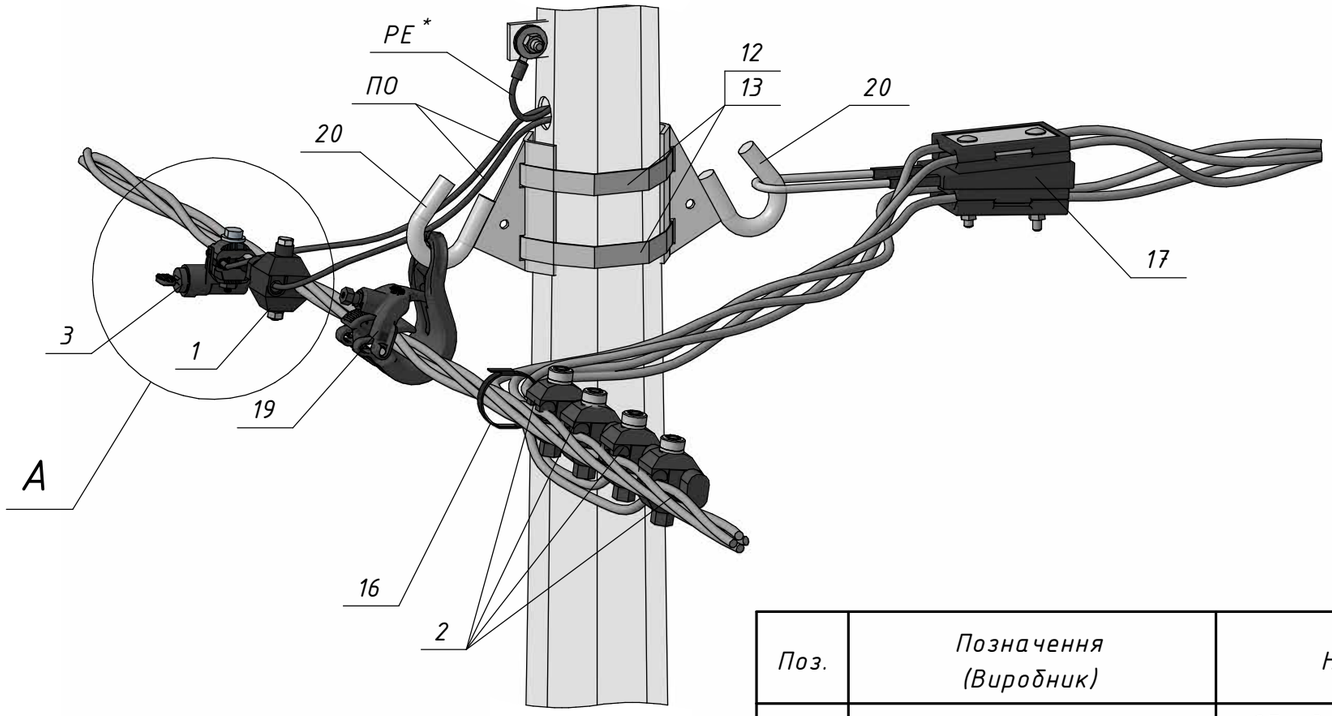

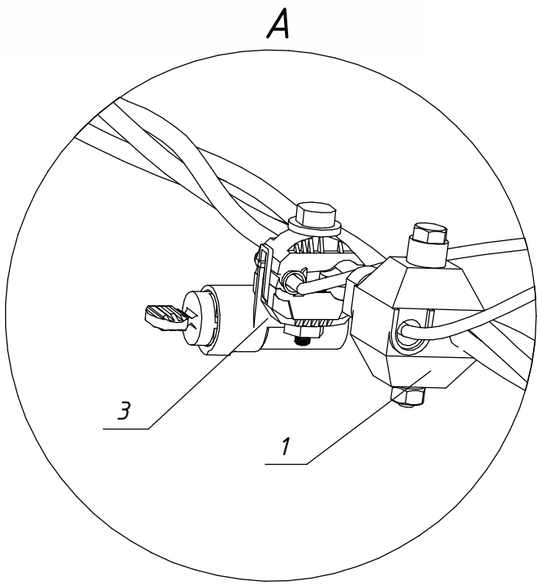

Поз.	Позначення (Виробник)	Найменування	Кільк.	Маса од. кг	Примітка
		Обладнання та матеріали:			
ПО	OLFLEX TRAIN 331 1x1,5	Провід освітлення УФ-стійкий	□	0,022	м.п.
PE *	ПВ-3 1x1,5 жовто-зелений	Провід заземлення	□	0,02	м.п.
		Сталеві конструкції:			
12	IF 207 (SICAME)	Бандажна стрічка	3	0,116	м.п.
13	CF 20 (SICAME)	Скріпа	2	0,01	
20	GIF 16 (SICAME)	Гак бандажний	2	0,6	
		Лінійна арматура:			
1	TTD 061 (SICAME)	Відгалужувальний затискач	1	0,085	
2	TTD 181 (SICAME)	Відгалужувальний затискач	4	0,15	
3	TTD PF (SICAME)	Відгалужувальний затискач із запобіжником	1	0,19	
16	CCD 9-62 (SICAME)	Стяжний ремінець	1	0,005	
17	GUKo1 (SICAME)	Натяжний затискач	1	0,85	25-70 мм ^{2}
19	PSP 120 (SICAME)	Підтримуючий затискач	1	0,20	2x16-4x35 мм ^{2}

* - для світильників Класу I

Погоджено:

Зам. інв. №

Підпис і дата

Інв. № ориг.

Прив'язаний

Інв. №

Зм.	Кільк.	Арк.	№док.	Підпис	Дата
Розробив		Ковальчук			10.23
Перевірив		Ястреба			10.23
Н.контр.		Мишко			10.23
ГІП		Меркотан			10.23

18.21.ЛО/1-20

Зовнішнє освітлення. Типові вузли приєднання світильників

Арх. №18.21.ЛО

Приєднання світильників до повітряних ліній

Стадія	Аркуш	Аркушів
Р	1	1

Відгалужувально-проміжне приєднання ВПо-4 переріз 35-50 мм ^{2}

ТОВ "ЕНЕРГОЛІГА"

Київ 2023