



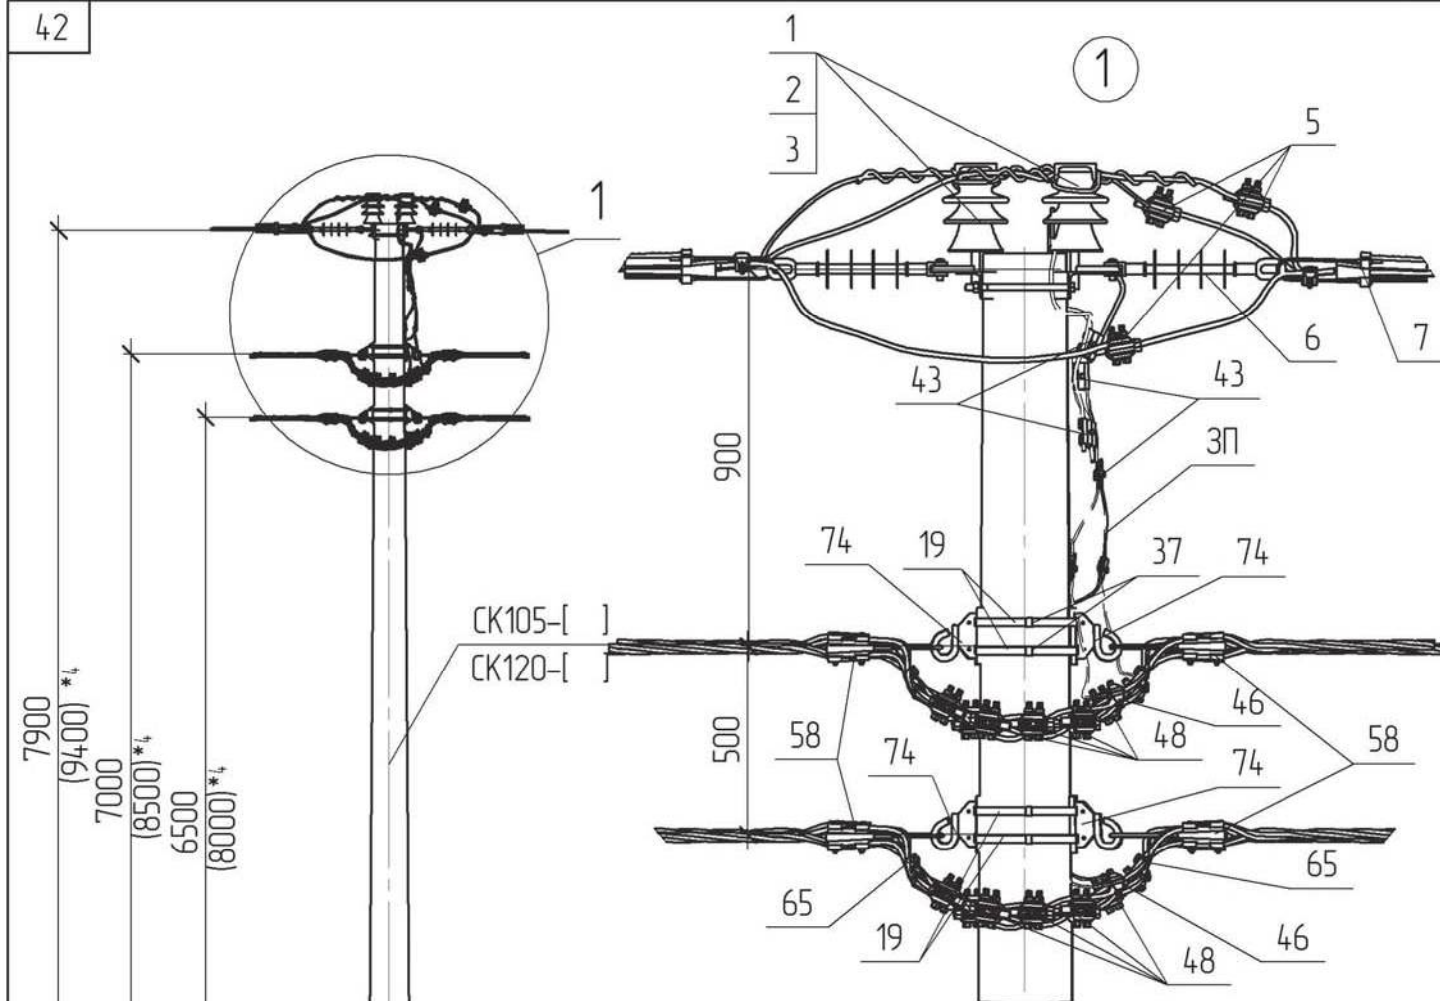



Схема встановлення опори

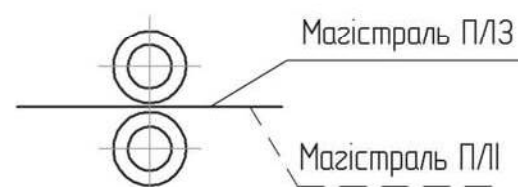


A10/0,38-1/2(2xCK105-[])-1
A10/0,38-1/2(2xCK120-[])-1

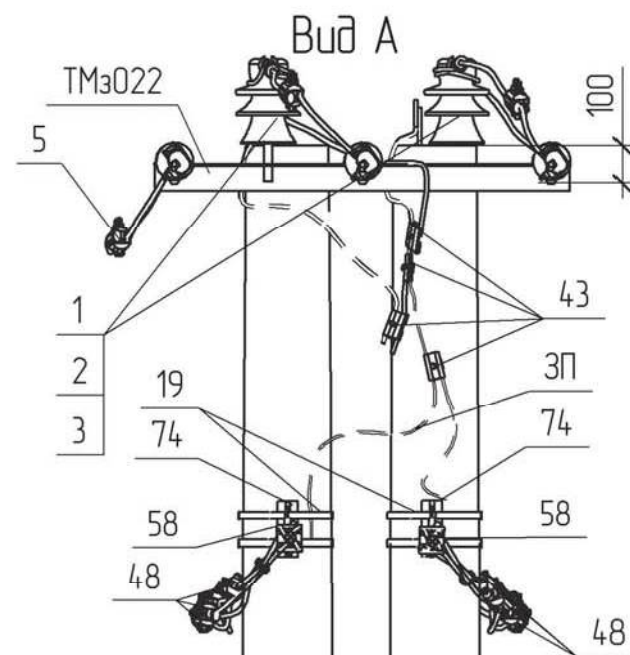


A10/0,38-1/0(2xCK105-[])-1
A10/0,38-1/0(2xCK120-[])-1

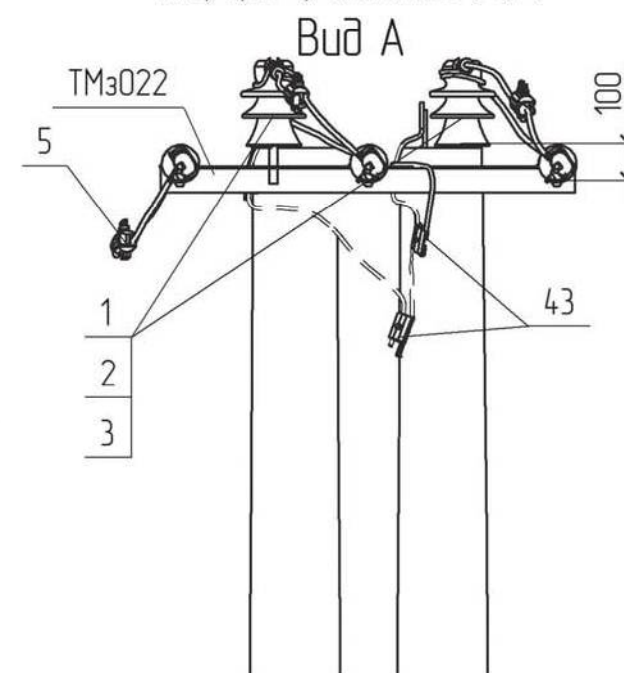


A10/0,38-1/3(2xCK105-[])-1
A10/0,38-1/3(2xCK120-[])-1

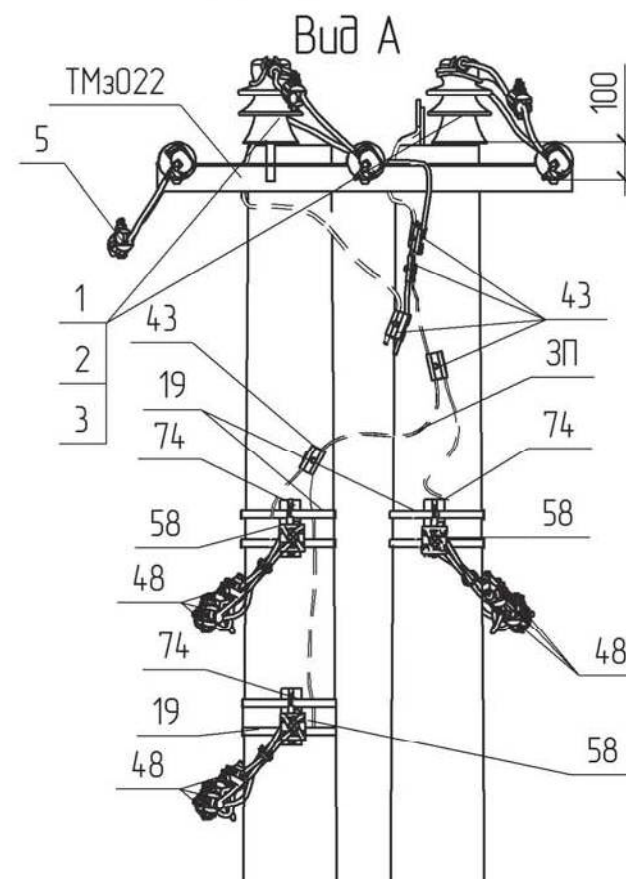

A10/0,38-1/1(2xCK105-[])-1
A10/0,38-1/1(2xCK120-[])-1

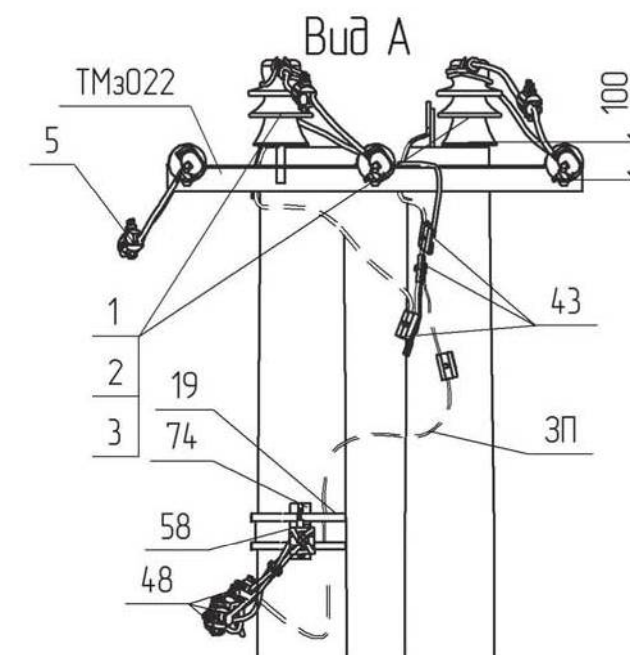

A10/0,38-1/4(2xCK105-[])-1
A10/0,38-1/4(2xCK120-[])-1

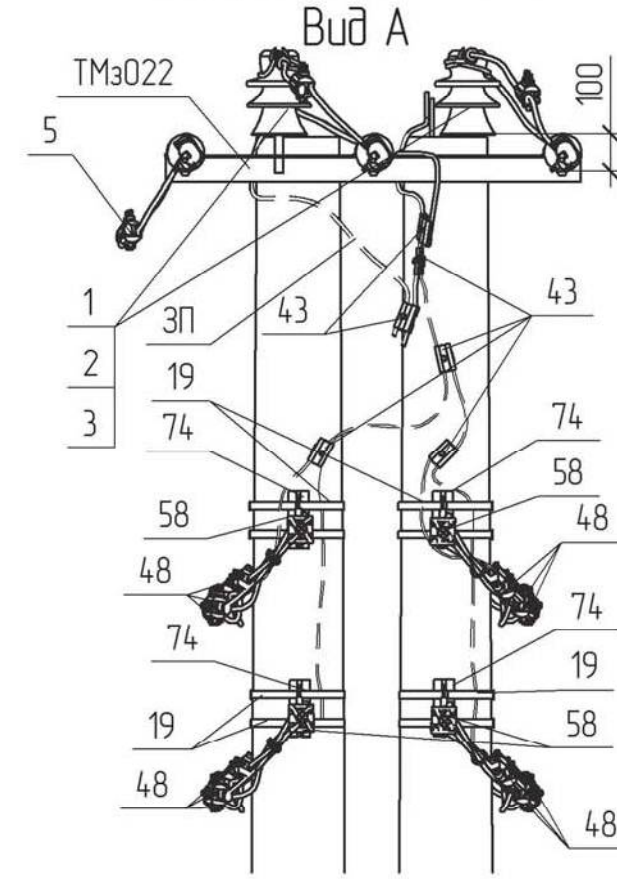

- *1 Тип арматури залежить від перерізу проводу магістралі, див 180.2н/6
*4 Значення у дужках наведені для опори зі стояком СК120-[]
*6 Опція Р означає, що натяжний затискач має антіпрекінзову систему.
Р додається до найменування затискача, якщо проєктована лінія знаходиться в 3-5 районі за ступенем забруднення атмосфери СЗ згідно п. 1.9. ПУЕ:2006


Прив'язаний

Зм.	Кільк.	Арк.	№ док.	Підпис	Дата
ГІП			Журавльов	<i>[Signature]</i>	01.03
Н.контр.			Блінов	<i>[Signature]</i>	01.03
Перевір.			Меркоман	<i>[Signature]</i>	29.08
Розроб.			Іщук	<i>[Signature]</i>	27.08
Інв. №					

1.14/3-20

Анкерна опора
A10/0,38-1/[](2xCK105-[])-1
A10/0,38-1/[](2xCK120-[])-1

Стадія	Аркцш	Аркцшів
РП	1	2
НВП ТОВ „ЕНЕРГОЛІГА“		

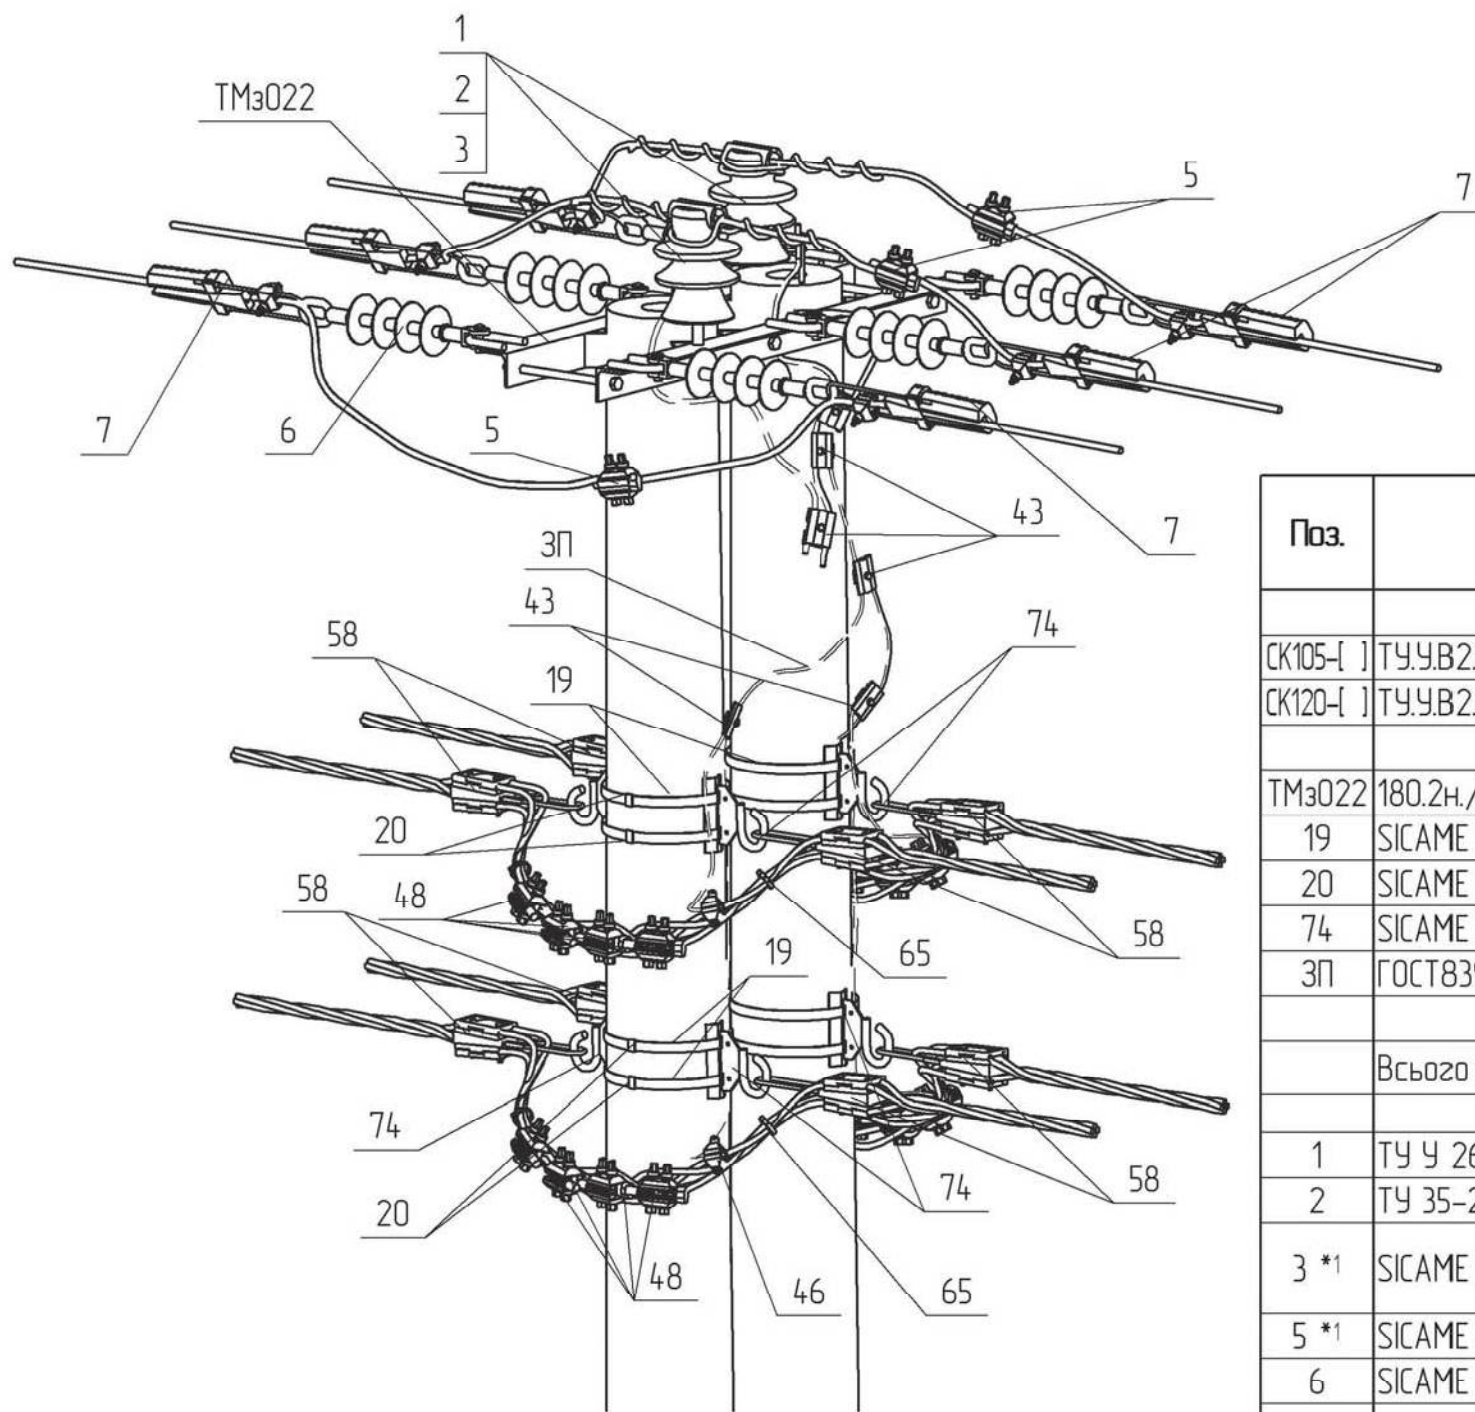

Тип стояка в залежності від тяжіння $T_{\max}$
та кількості ліній ПЛ/Л 0,38 кВ

Макси- мальне тяжіння ПЛ/Л 6-10кВ, кН	Макси- мальне тяжіння ПЛ/Л 0,38кВ, кН	Кількість кіл ПЛ/Л 0,38кВ	Марка стояка	
2	2	0	СК105-5	СК120-6
		1	СК105-5	СК120-6
		2	СК105-5	СК120-6
		3	СК105-5	СК120-6
		4	СК105-5	СК120-6
4	2	0	СК105-8	СК120-10
		1	СК105-8	СК120-10
		2	СК105-8	СК120-10
4	4	0	СК105-8	СК120-10
		1	СК105-8	СК120-10
		2	СК105-8	СК120-10

Поз.	Позначення	Найменування	Без лінії 0,38 кВ	Кількість кіл ПЛ 0,38 кВ				Маса од. кг	Примітка
				1	2	3	4		
		Залізобетонні елементи:							
СК105-[]	ТУ.У.В.2.6.0249543-35-95	Стояк СК105-[]	2	2	2	2	2	1580	
СК120-[]	ТУ.У.В.2.6.0249543-35-95	Стояк СК120-[]						1800	
		Сталеві конструкції:							
ТМз022	180.2н./5-17	Траверса ТМз022	1	1	1	1	1	20.05	
19	SICAME	Бандажна стрічка IF 207, L=3 п.м.		1	2	3	4	0.36	
20	SICAME	Скріпа CF 20		2	4	6	8	0.01	
74	SICAME	Гак для круглих опор GHSO 16		2	4	6	8	0.67	
ЗП	ГОСТ839-80	Провід А16, L=0.5 п.м.		3	4	7	8	0.03	
	Всього на опорі, кг								
		Лінійна арматура:							
1	ТУ У 26.2-00214652-003:2010	Ізолятор ШФ20-Г1	2	2	2	2	2	3.5	
2	ТУ 35-2036-90	Ковпачок К-6	2	2	2	2	2	00.3	
3 *1	SICAME	В'язка для докового кріплення PLCDT2	2	2	2	2	2	0.13	50-70 мм ²
		В'язка для докового кріплення PLCDT3						0.16	95-120 мм ²
5 *1	SICAME	Затискач проколюючий TTDC28401 FBA	3	3	3	3	3	0.39	50-120 мм ²
6	SICAME	Ізолятор натяжний PSI15CE	3	6	6	6	6	1.46	
7 *1	SICAME	Затискач натяжний PA2870 P *6	3	6	6	6	6	0.54	50-70 мм ²
		Затискач натяжний PA28120 P *6						0.82	95-120 мм ²
43	SICAME	Затискач плашковий PGA 101	2	3	4	5	6	0.055	
46 *1	SICAME	Затискач для повторних заземлень TND 151		1	2	3	4	0.11	25-95 мм ²
		Затискач для повторних заземлень TND 241						0.17	120 мм ²
48 *1	SICAME	Затискач проколюючий магістральний TTD 301 GP		4	8	12	16	0.24	25-95 мм ²
		Затискач проколюючий магістральний TTD 401 GP						0.39	120 мм ²
58 *1	SICAME	Затискач натяжний магістральний GUKo1		2	4	6	8	0.8	25-50 мм ²
		Затискач натяжний магістральний GUKo2						1.23	70-120 мм ²
65	SICAME	Хомут CCD 9-62		2	4	6	8	0.04	
	Додаткове обладнання								

Зм. Кільк. Арк. № док. Підпис Дата

1.14/3-20

Арк.
2