
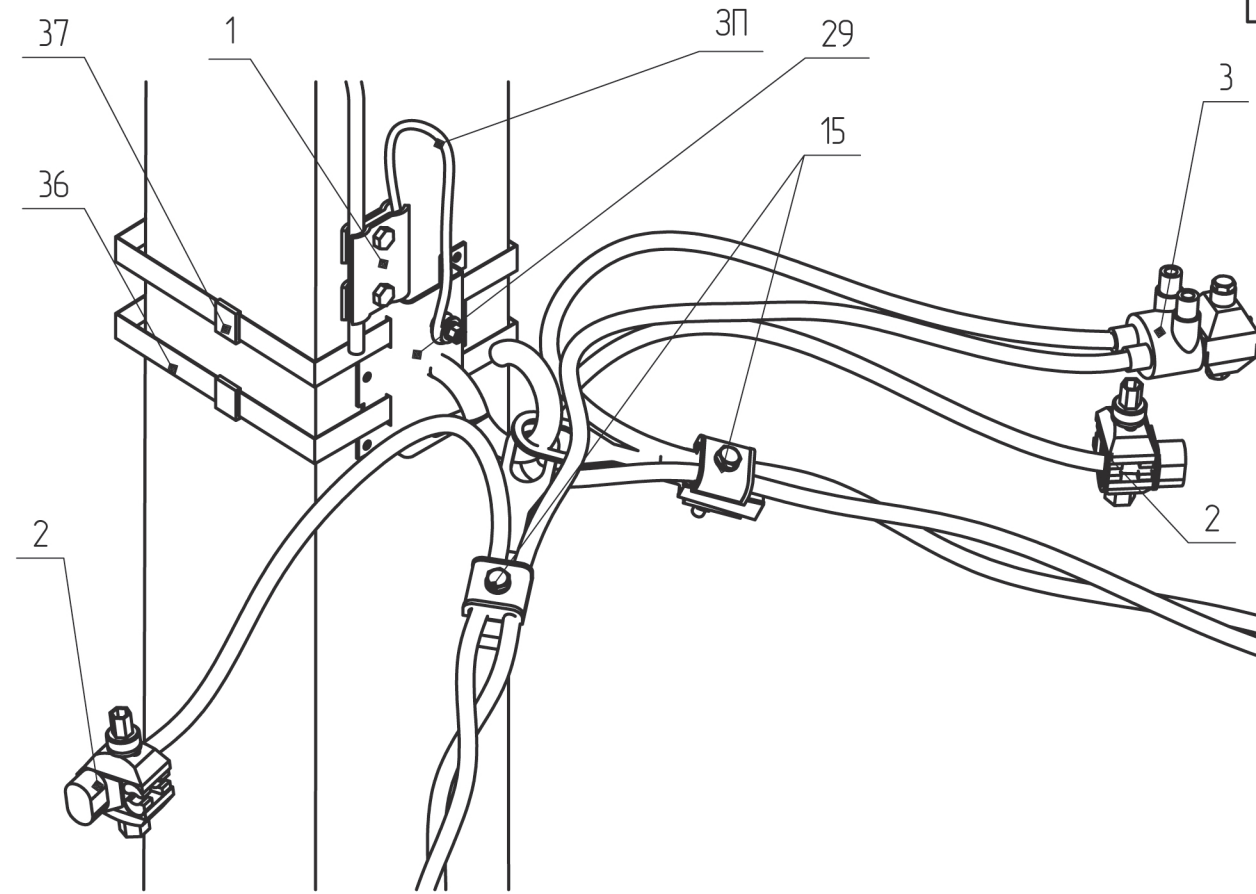


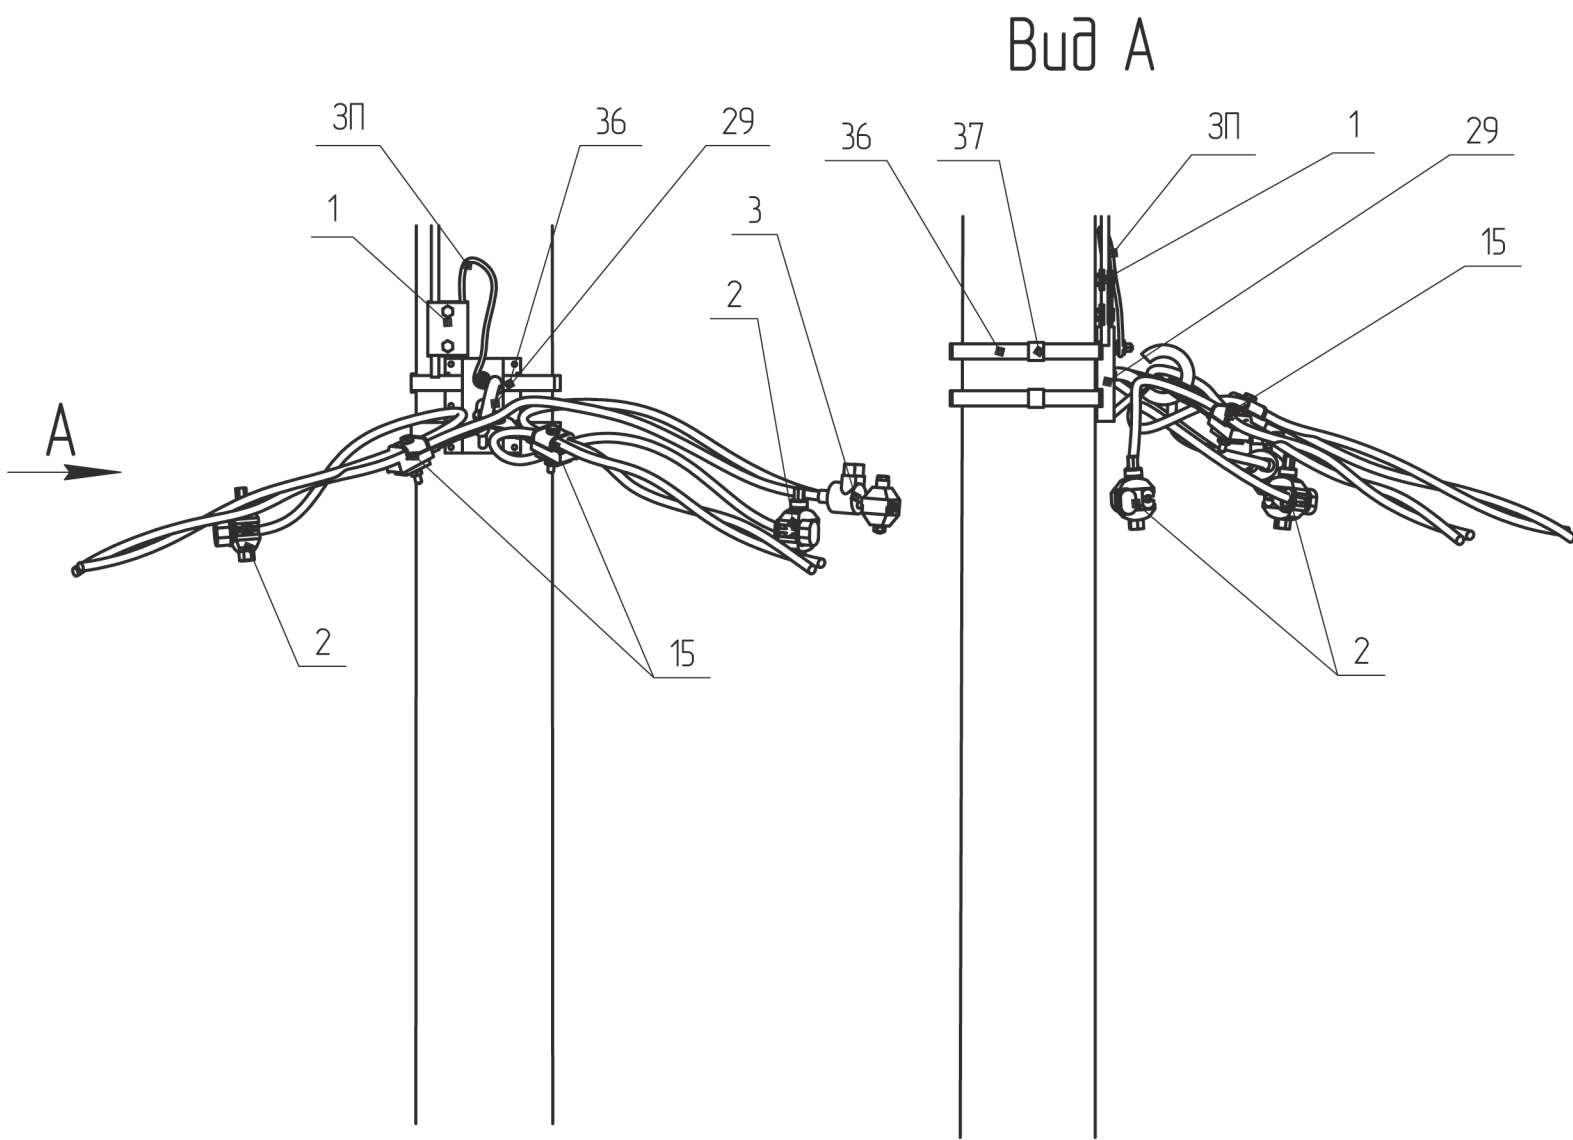

Поз.	Позначення	Найменування	Кільк.	Маса од. кз	Примітка
Сталеві конструкції:					
29	SICAME	Гак універсальний CSC 16uz	1	1.0	
36	SICAME	Бандажна стрічка IF 207, L=2 п.м.	1	0.24	
37	SICAME	Скріпа CF 20	2	0.01	
3П	ГОСТ839-80	Провід А16, L=1 п.м.	1	0.05	
Всього на опорі, кг				1.31	
Лінійна арматура:					
1	ТУ У 340013044.1031-96	Затискач плашковий ПС-1-1	1	0.17	
2*	SICAME	Затискач проколюючий абонентський ТТД 151	2	0.11	до 70 мм ²
		Затискач проколюючий абонентський ТТД 241		0.17	95-120 мм ²
3*	SICAME	Затискач проколюючий для двох відводів ТТ2Д 83	1	0.27	до 95 мм ²
		Затискач проколюючий для двох відводів ТТ2Д 87		0.27	120 мм ²
15	SICAME	Затискач натяжний GUKp2	2	0.17	

202.2н/8-15

* Тип арматури залежить від перерізу, див 202.2н/10

Прив'язаний					
Зм.	Кільк.	Арк.	№ док.	Підпис	Дата
ГП			Власюк		
Н.контр.			Галюк		
Перевір.			Борисенко		
Розроб.			Скворцова		
Інв. №					

Відгалуження до вводу в будівлю АВ20-3

Стадія	Аркцш	Аркцшів
РП	1	1
ВП НТЦЕ ДП НЕК "УКРЕНЕРГО" Київ		