

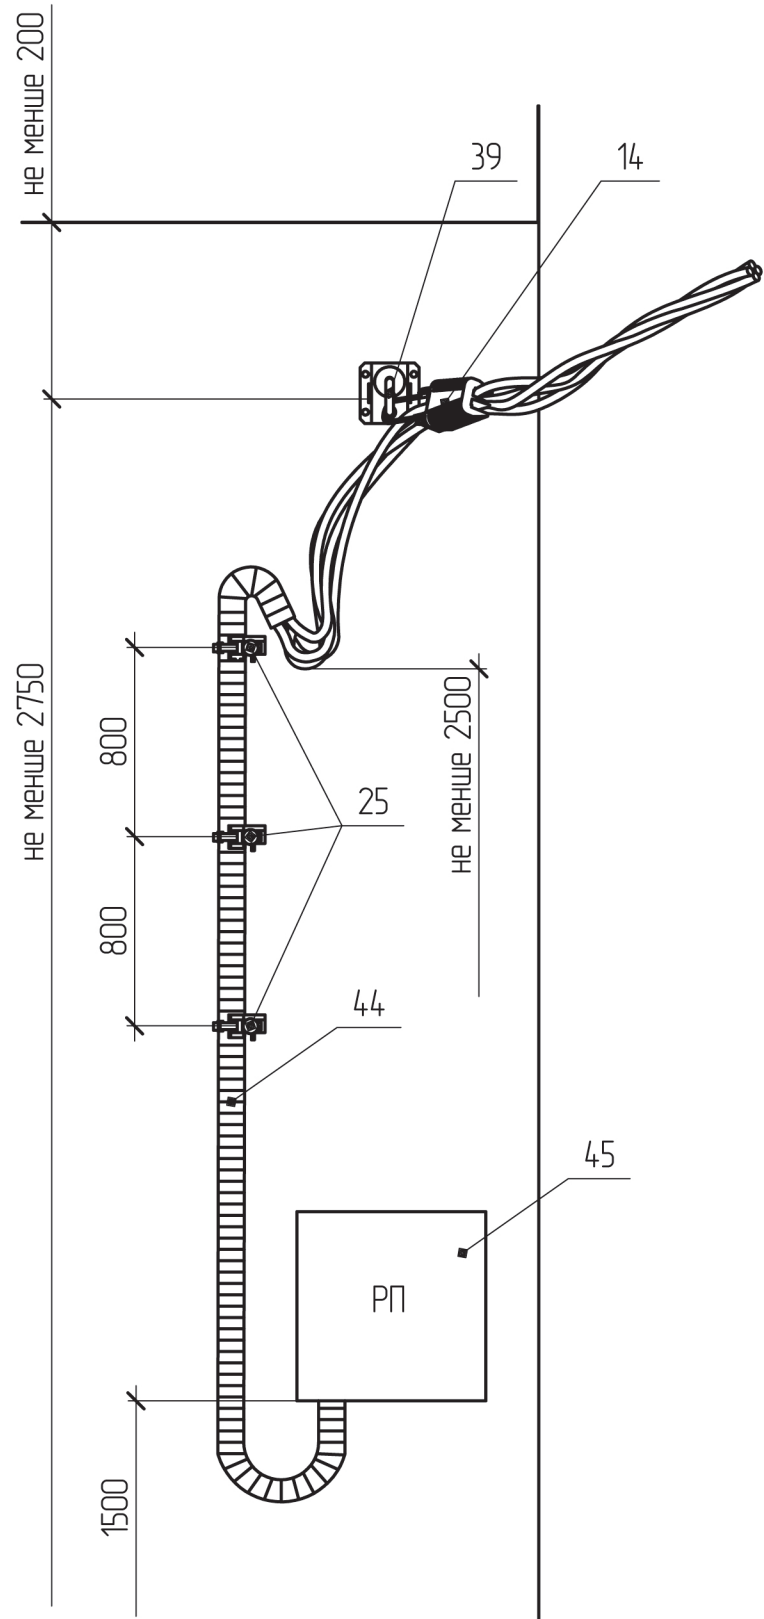


Інв. № ориг.	Підпис і дата	Зам. інв. №

A

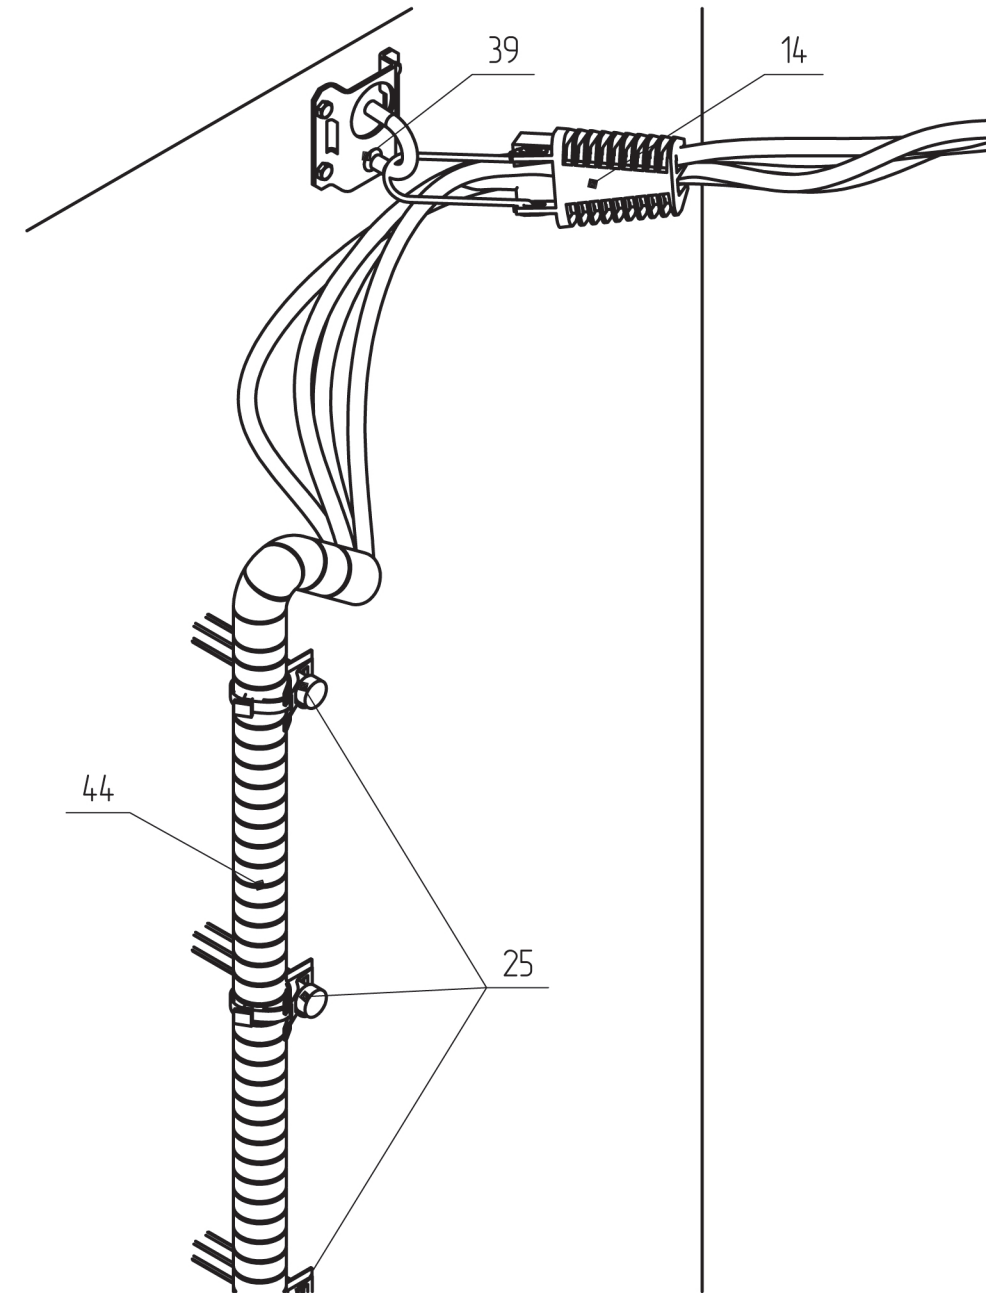

Вид А

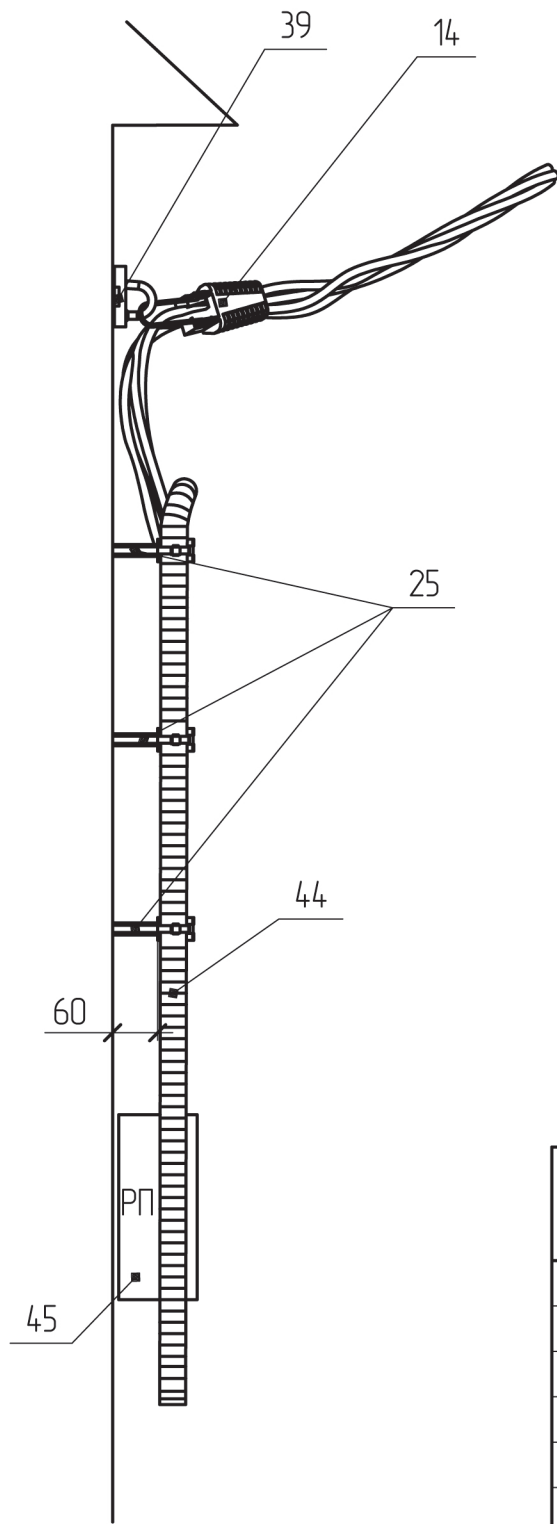

Поз.	Позначення	Найменування	Кільк.	Маса од. кг	Примітка
39	SICAME	Гак для відгалужень с дюбелями CST 10 М	1	0.4	
45		Ящик РП			за проектом
	Всього на стіну, кг			0.4	
		Лінійна арматура			
14	SICAME	Запискач натяжний універсальний для відводів PC 63 F27	1	0.12	
25	SICAME	Фасадний кронштейн SC 93-6PC	3	0.07	
44		Стійка до ультрафіолету трубка ПВХ			за проектом

Прив'язаний				Зм.	Кільк.	Арк.	№ док.	Підпис	Дата
				ГП				Власюк	
				Н.контр.				Галюк	
				Перевір.				Борисенко	
				Розроб.				Скворцова	
Інв. №									

202.2н/8-30					
Закріплення проводу відгалуження на фасаді будівлі АБ10(Т)-1			Стадія РП	Аркцш 1	Аркцшів 1
			ВП НТЦЕ ДП НЕК "УКРЕНЕРГО" Київ		