



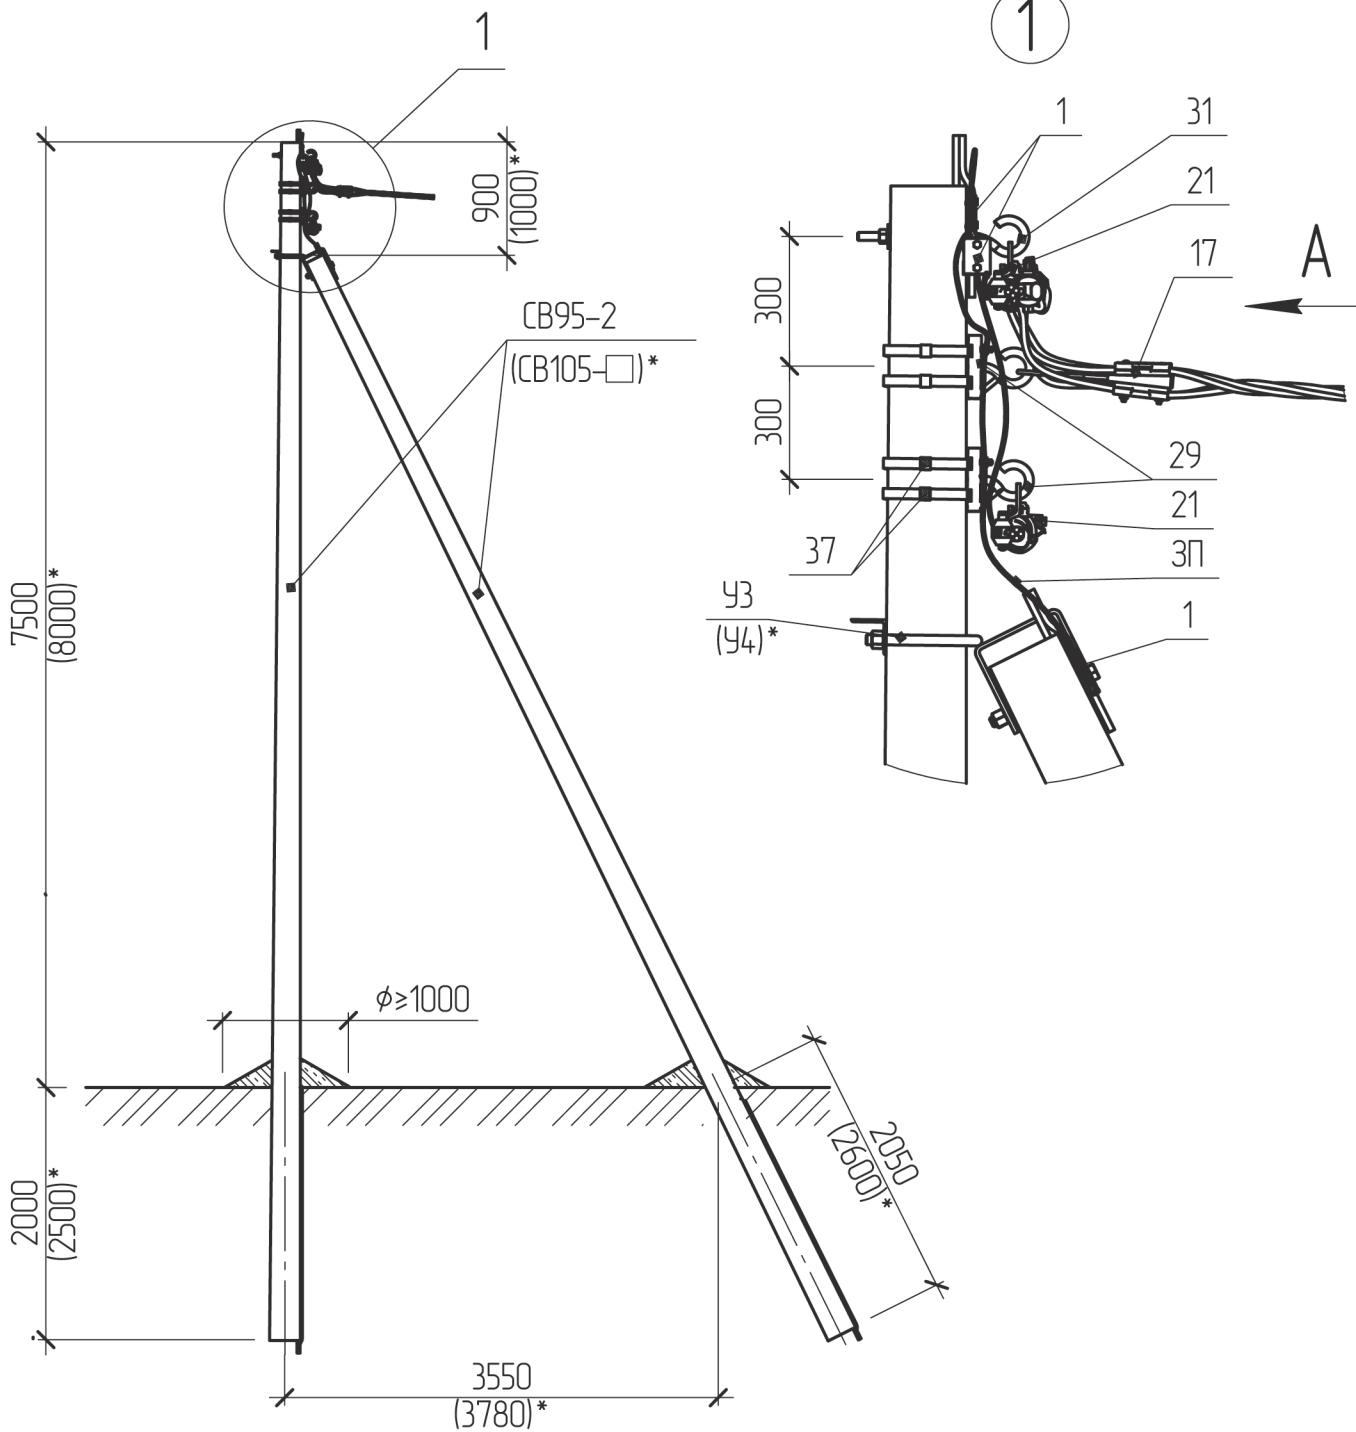


Схема встановлення опори

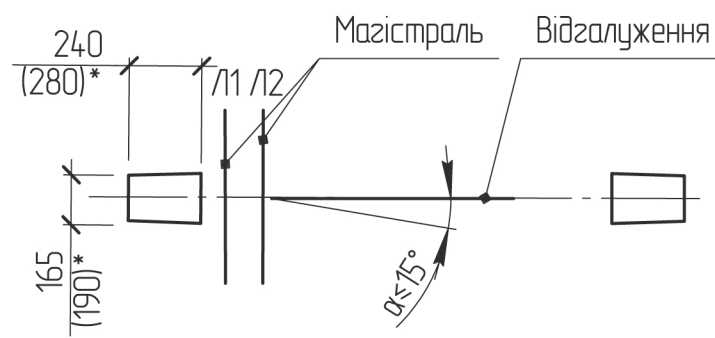

* Розміри у дужках наведені для опори зі стояком СВ-105
** Тип арматури залежить від перерізу, див 202.2н/10

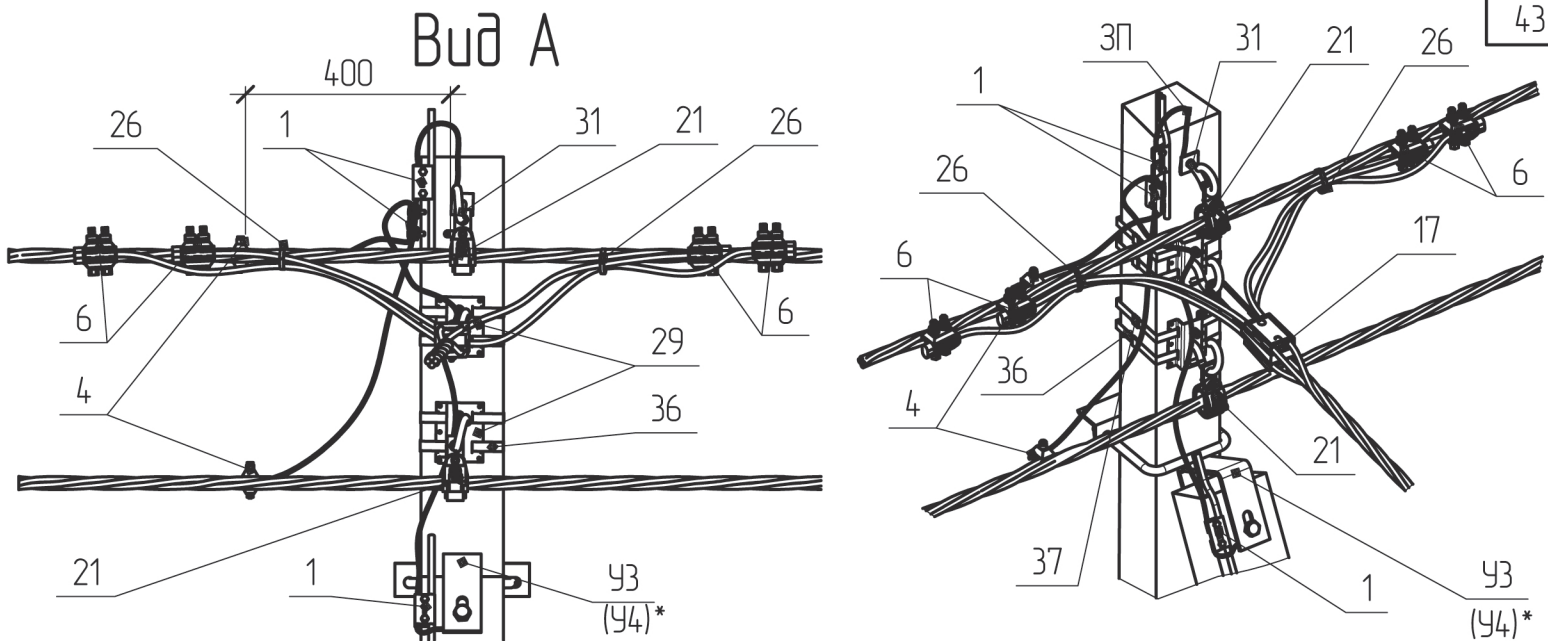

Поз.	Позначення	Найменування	Кільк.	Маса од. кз	Примітка
Залізобетонні елементи:					
СВ95-2	ТУ У В.2.6-00113997.003-94	Стояк СВ95-2	2	750	
СВ105-□	ТУ У В.2.6-00113997.004-94	Стояк СВ105-[]	2	1180	
Сталеві конструкції:					
29	SICAME	Гак універсальний CSC 16uz	2	1	
31	SICAME	Гак-болт GHW 16/200	1	0.72	Для СВ95
		Гак-болт GHW 16/250		0.78	Для СВ105
36	SICAME	Бандажна стрічка IF 207, L = 4 п.м.	1	0.48	
37	SICAME	Скріпа CF 20	4	0.01	
У3	202.2н/9-1	Кронштейн У3	1	5.3	Для СВ95
У4*	202.2н/9-2	Кронштейн У4	1	6.9	Для СВ105
ЗП	ГОСТ839-80	Провід А16, L=3.0 п.м.	1	0.15	
		На базі стояка СВ95		8.69	
Всього на опорі, кг		На базі стояка СВ105		10.35	
Лінійна арматура:					
1	ТУ У 340013044.1031-96	Затискач плашковий ПС-1-1	3	0.17	
4**	SICAME	Затискач для повторних заземлень TND 151	2	0.11	25-95 мм ²
		Затискач для повторних заземлень TND 231		0.17	120 мм ²
6**	SICAME	Затискач проколюючий магістральний TTD 301	4	0.24	25-95 мм ²
		Затискач проколюючий магістральний TTD 401		0.39	120 мм ²
17**	SICAME	Затискач натяжний магістральний GUKo1	1	0.8	25-50 мм ²
		Затискач натяжний магістральний GUKo2		1.23	70-120 мм ²
21	SICAME	Затискач підтримуючий магістральний PSP 122	2	0.34	
26	SICAME	Хомут CCD 9-62	2	0.04	

Прив'язаний					
Зм.	Кільк.	Арк.	№ док.	Підпис	Дата
ГП		Власюк			
Н.контр.		Галюк			
Перевір.		Борисенко			
Розроб.		Бовенко			
Інв. №					

202.2н/4-39

Відгалужувальна проміжна опора
ВП2(2хСВ95-2)-3
ВП2(2хСВ105-3.6)-3
ВП2(2хСВ105-5)-3

Стадія	Аркцш	Аркцшів
РП	1	1

ВП НТЦЕ
ДП НЕК "УКРЕНЕРГО"
Київ