
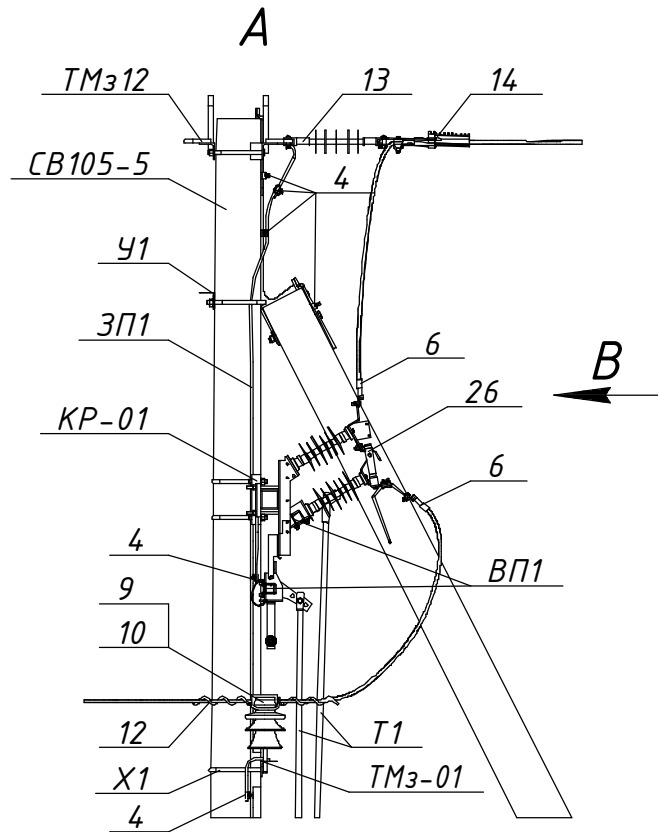


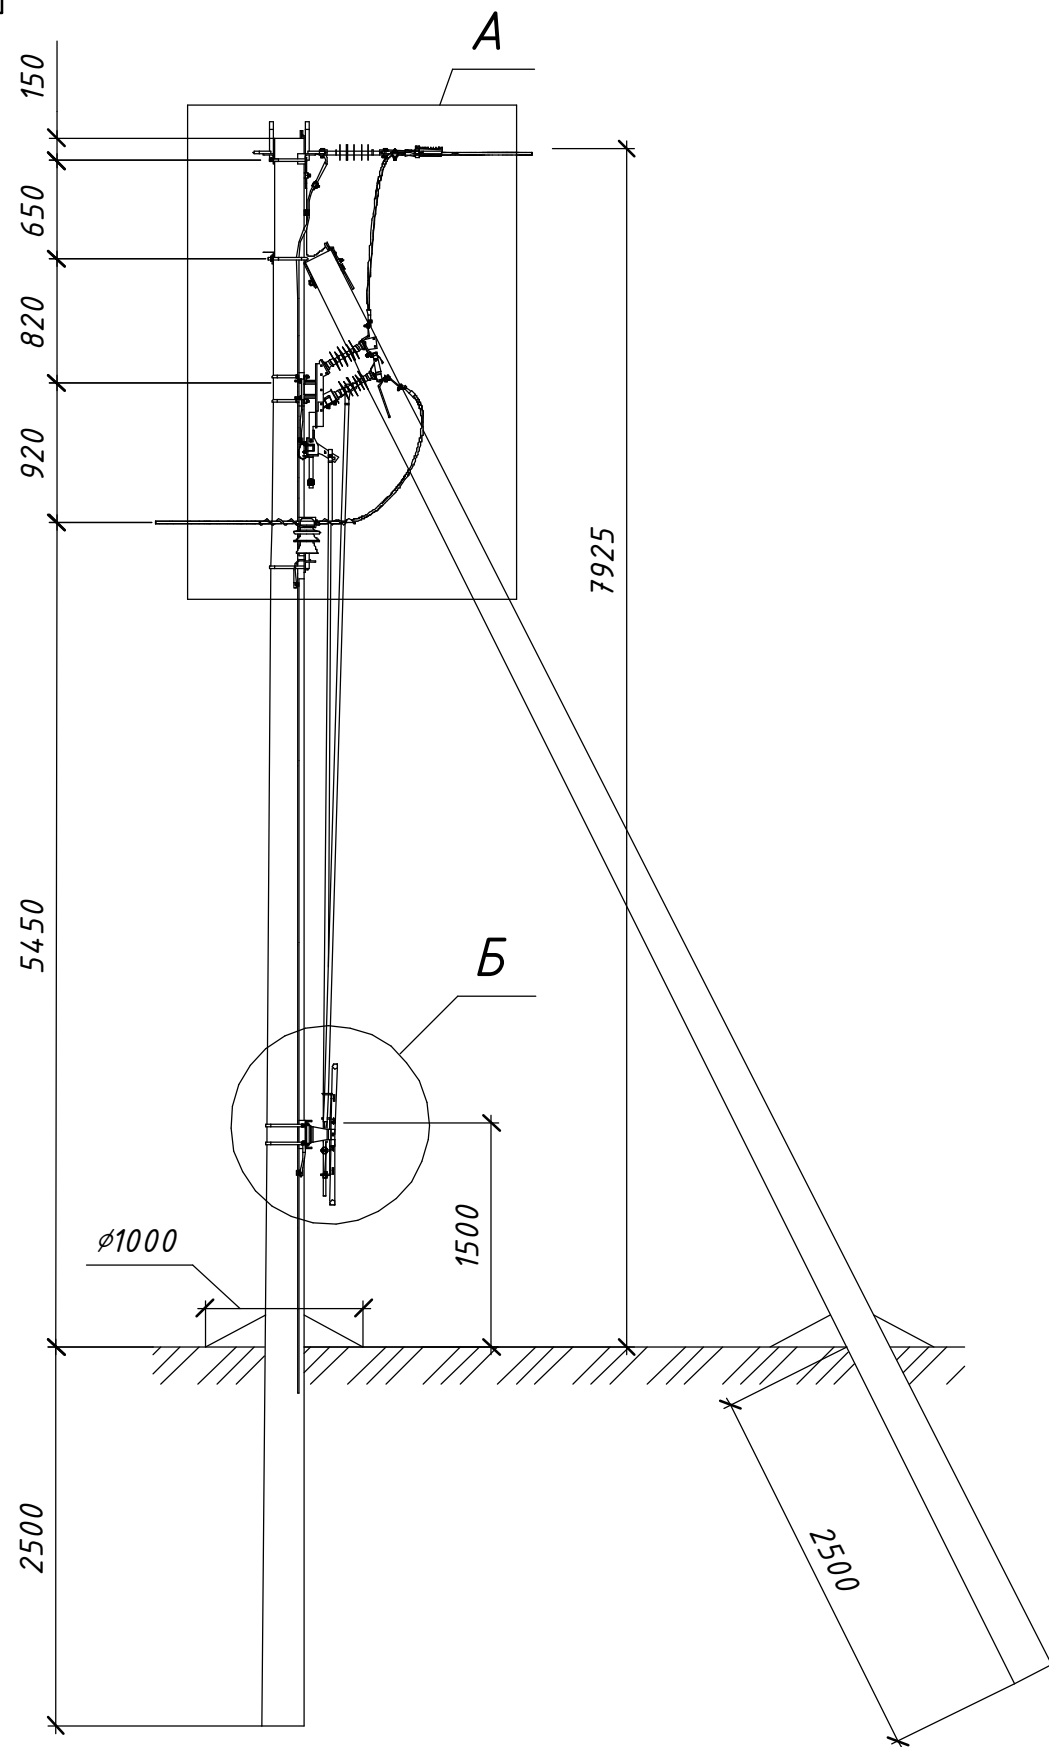

Розімкнуте положення та підключені заземлюючі ножі





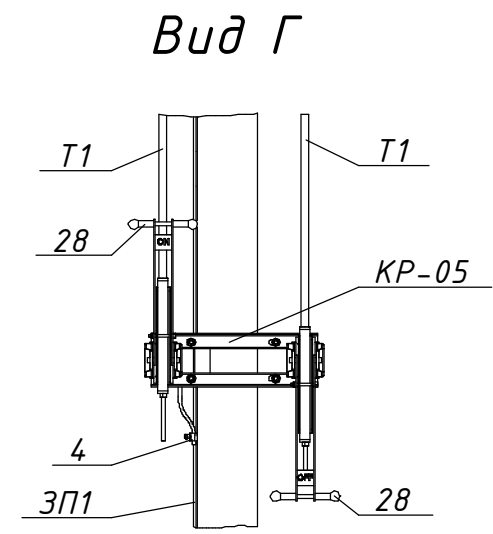


Схема встановлення опори

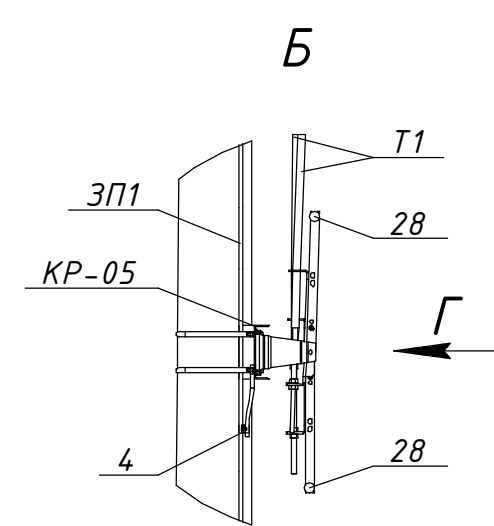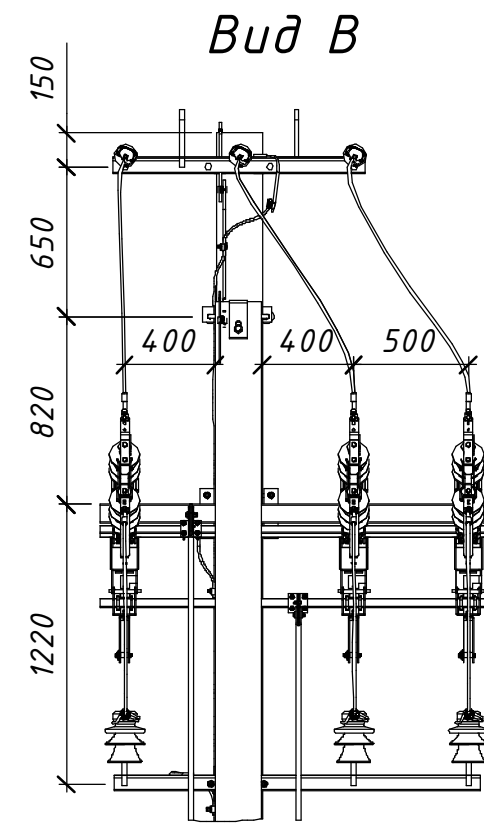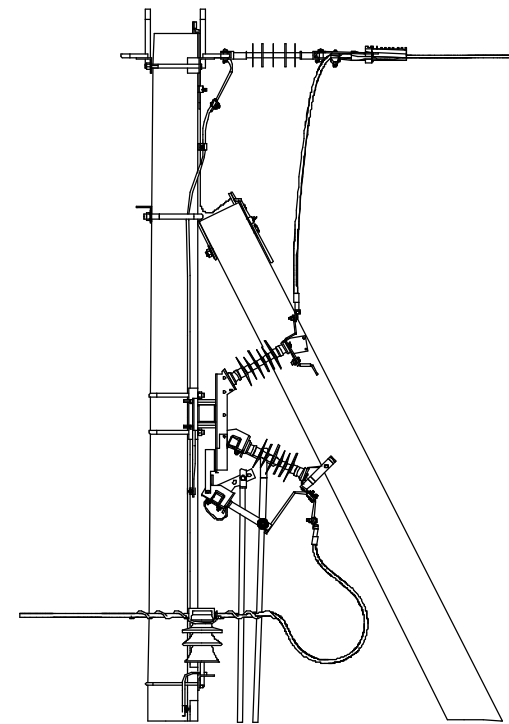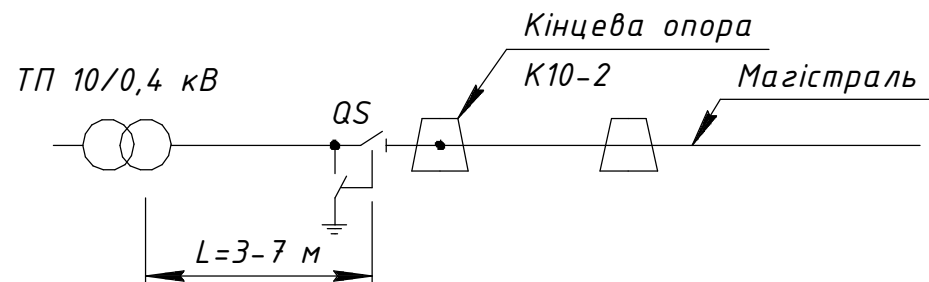

Прив'язаний	Зм.	Кільк.	Арк.	№ док.	Підпис	Дата
	Розробив		Ковальчук			06.22
	Перевірів		Ястреба			06.22
	Н.контр.		Мишко			06.22
Інв. №	ГІП		Меркотан			06.22

21.22.A/2-09

Встановлення роз'єднувачів рубячого типу на опорах ЛЕП 10 кВ

Арх. №21.22.A


Типові вузли встановлення роз'єднувачів на опорах ПЛЗ 10 кВ

Стадія	Аркцш	Аркцшів
Р	1	2

Відгалуження до ТП. Вузол КР3-1. Встановлення роз'єднувача на кінцевій опорі К10-2

ТОВ "ЕНЕРГОЛІГА" Київ 2022

Інв. № ориг.	Підпис і дата	Зам. інв. №

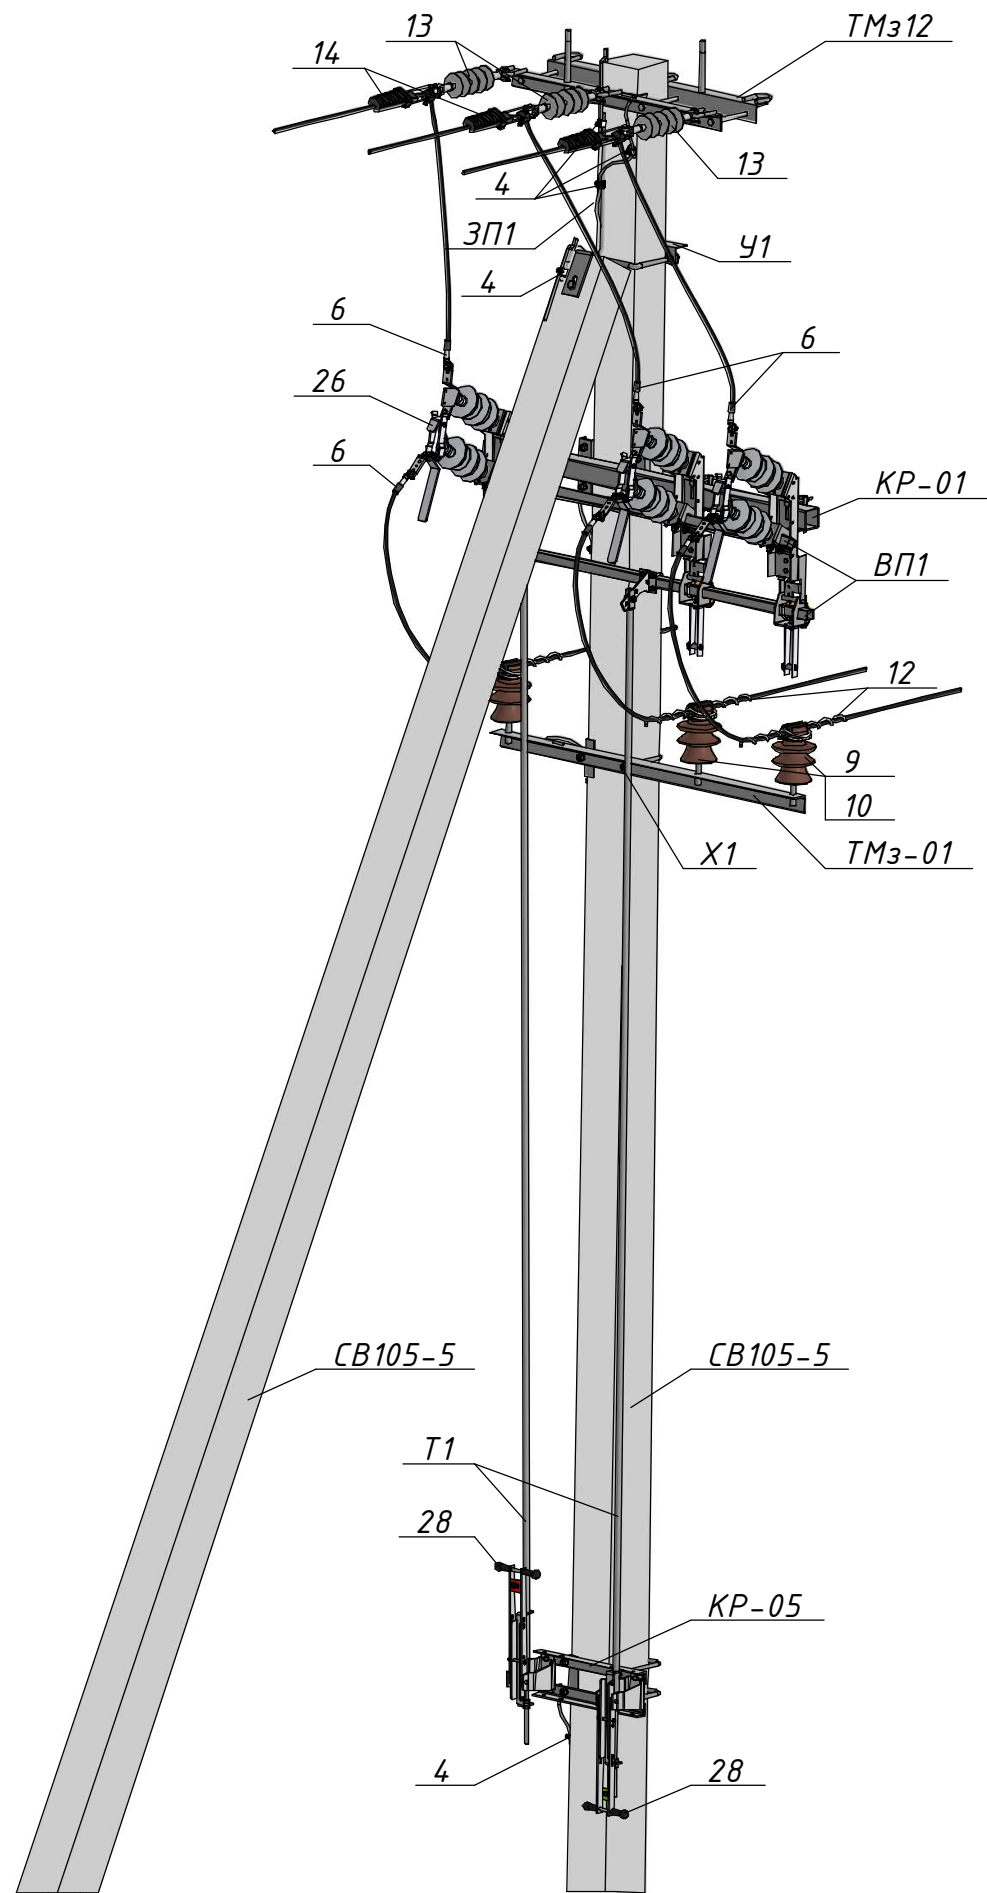

Поз.	Позначення	Найменування	Кільк.	Маса од., кг.	Примітка
Залізобетонні елементи:					
CB105-5		Стояк CB105-5	2	1180	
Сталеві конструкції:					
У1	180.2н/5-1	Кронштейн У1	1	6,9	
ТМз12	180.2н/5-15	Траверса ТМз12	1	18,24	
Х1	180.2н/5-28	Хомут Х1	1	1,3	
КР-01	21.22.А/КМ-01	Кронштейн КР-01	1	20,75	
КР-05	21.22.А/КМ-05	Кронштейн КР-05	1	7,37	
ТМз-01	21.22.А/КМ-11	Кронштейн ТМз-01	1	10,98	
Т1	21.22.А/КМ-15	Тяга приводу Т1	2	□	5 м.
ВП1	21.22.А/КМ-16	Вал приводу ВП1	2	5,83	
ЗП1		Заземлювальний дрiт Ø10	15	0,62	м.п.
Лiнiйна арматура:					
4	PGA 101 (SICAME)	Затискач плашковий	7	0,06	
6	CNA ____ G 28 (SICAME)	Наконечник	6	0,19	
9	ШФ-20Г1	Ізолятор стрижневий	3	3,8	
10	К6	Ковпачок	3	0,03	
12	PLDT 2 R (SICAME)	Спiральна в'язка	3	0,18	35-70 мм ²
	PTDT 3 R (SICAME)	для верхнього крiплення проводу		0,185	95-120 мм ²
13	PSI 15 CC (SICAME)	Ізолятор натяжний	3	1,46	
14	PA 2850 P (SICAME)	Затискач натяжний	3	1,12	35-70 мм ²
	PA 28120 P (SICAME)			1,25	70-150 мм ²
Обладнання та матеріали:					
26	GDS-24/630-EB (SICAME)	Роз'єднувач трьохполюсний з заземлюючими ножами	1	49	
28	HM1 (SICAME)	Ручний привод	2	5	

Зм.	Кільк.	Арк.	№ док.	Підпис	Дата	21.22.А/2-09	Арк. 2