

Погоджено:		
Зам. інв. №		
Підпис і дата		
Інв. № орг.		



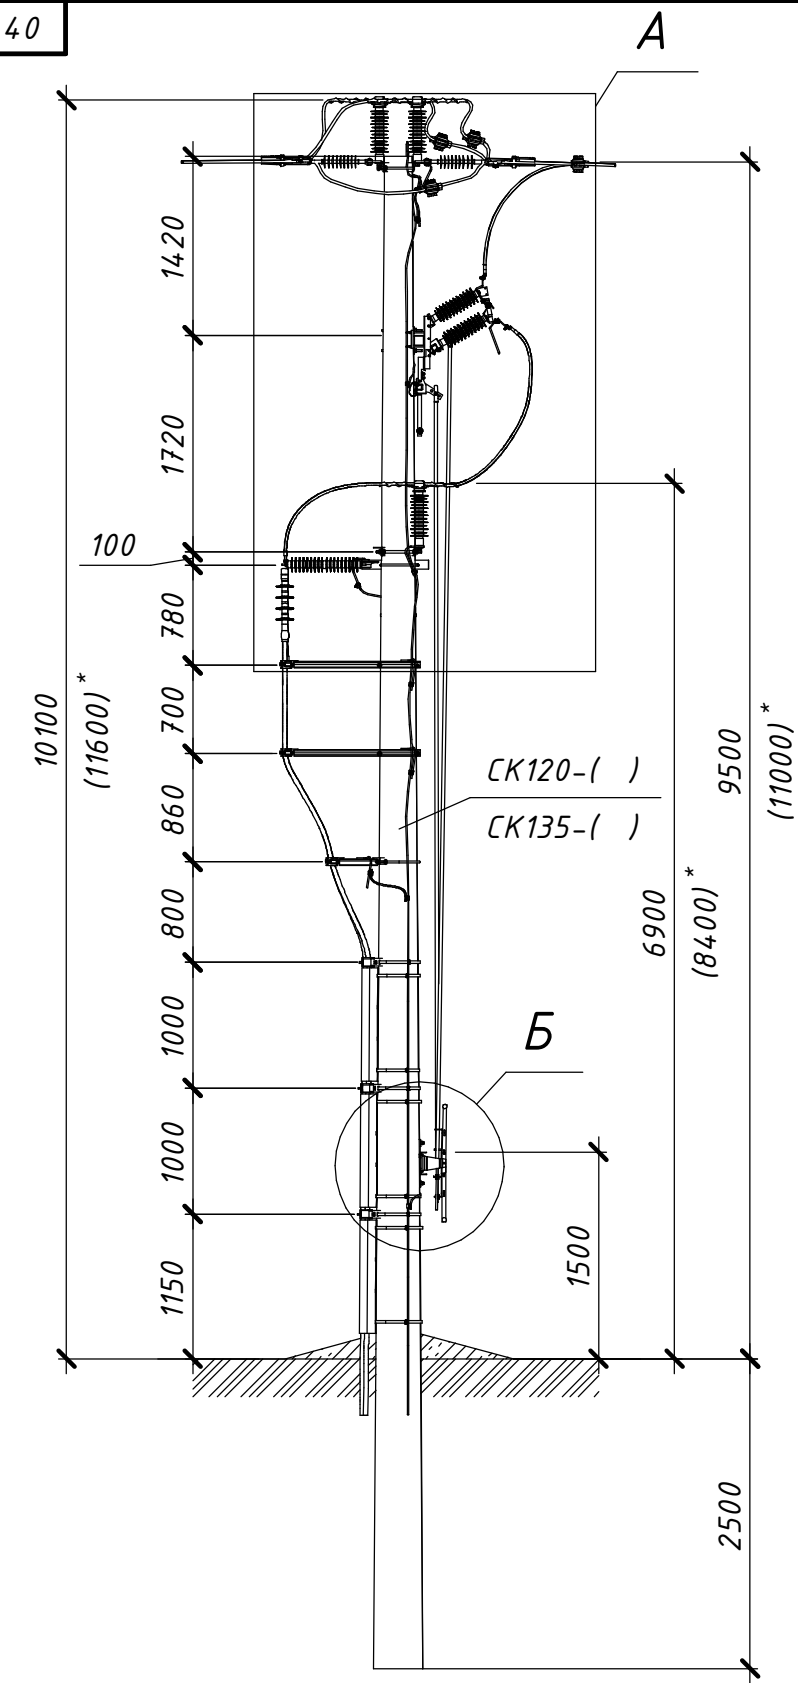






Схема встановлення опори

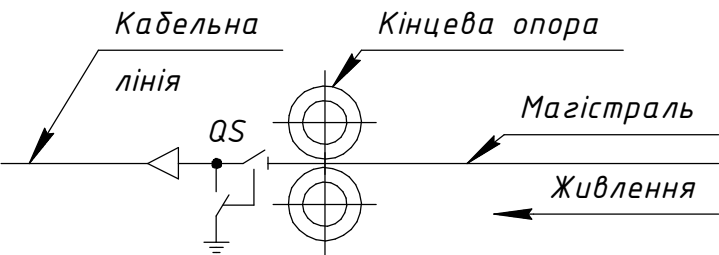

* Значення у дужках наведені для опори зі стояком СК135



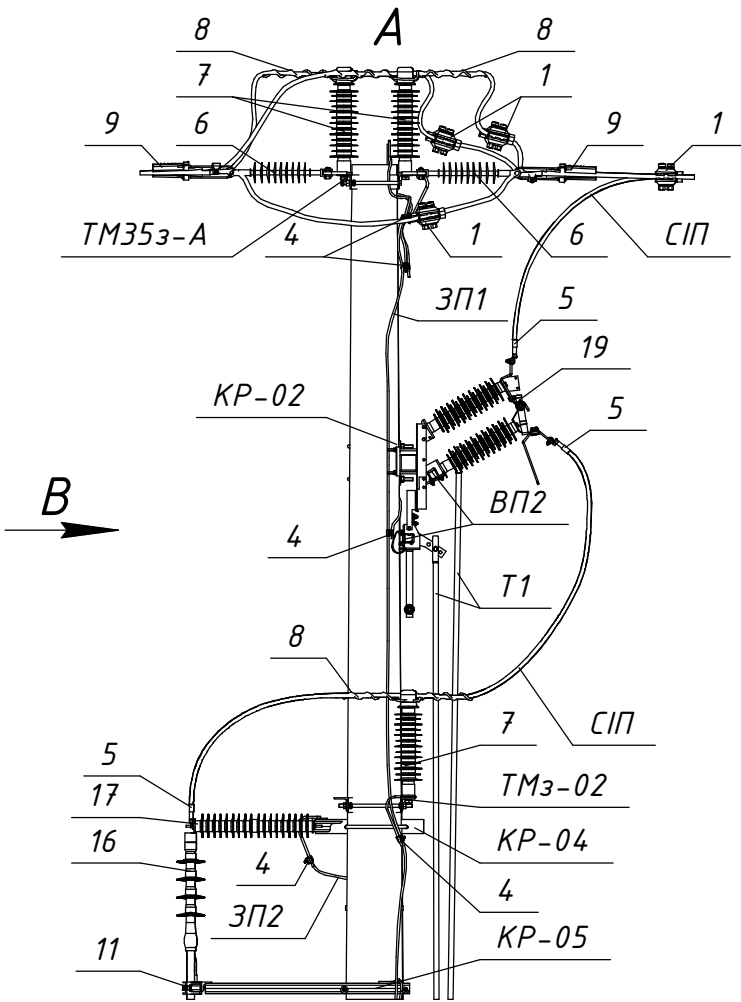



Розімкнуте положення
та підключені заземлюючі ножі

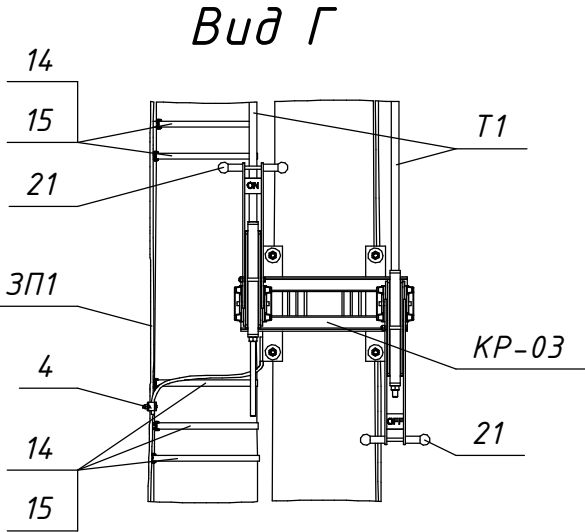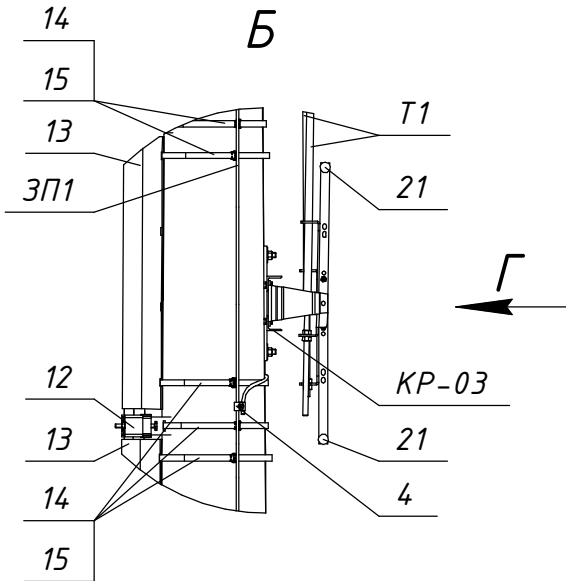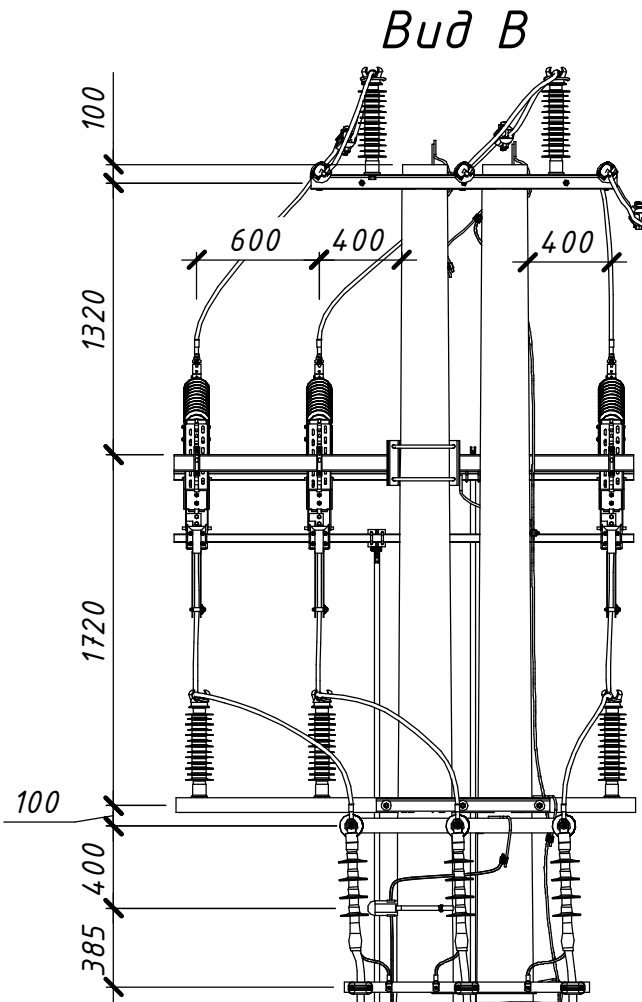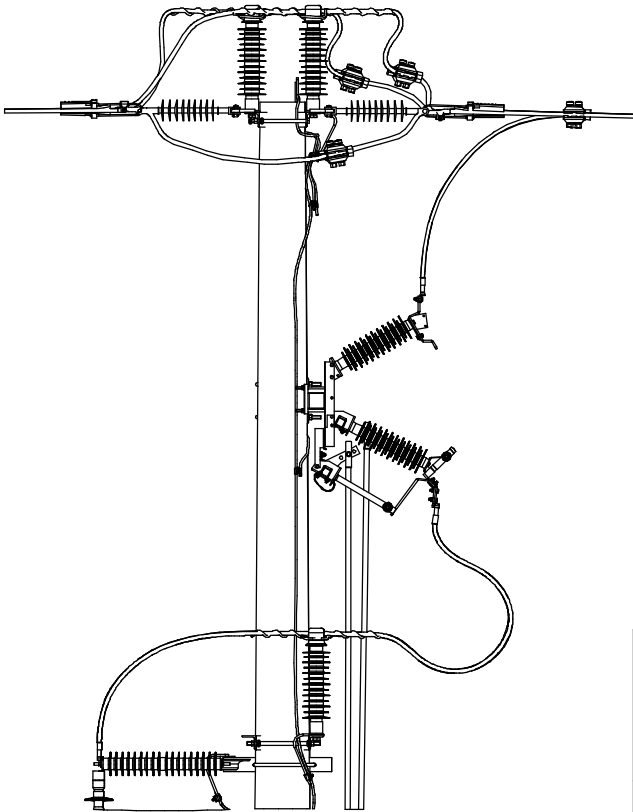

Прив'язаний					
Зм.	Кільк.	Арк.	№ док.	Підпис	Дата
Розробив		Ковальчук			06.22
Перевірів		Ястреба			06.22
Н.контр.		Мишко			06.22
Інв. №		ГІП		Меркотан	06.22

19.22.A/1-15					
Встановлення роз'єднувачів рублячого типу на опорах ЛЕП 35 кВ					
Арх. №19.22.A					
Типові вузли встановлення роз'єднувачів на опорах ЛЕП 35 кВ			Стадія	Аркцш	Аркцшів
			Р	1	3
Кабельне відгалуження від ПЛЗ-35 кВ. Встановлення роз'єднувача та кабельної муфти на анкерній опорі. Вузол АРМ353-1			ТОВ "ЕНЕРГОЛІГА" Київ 2022		

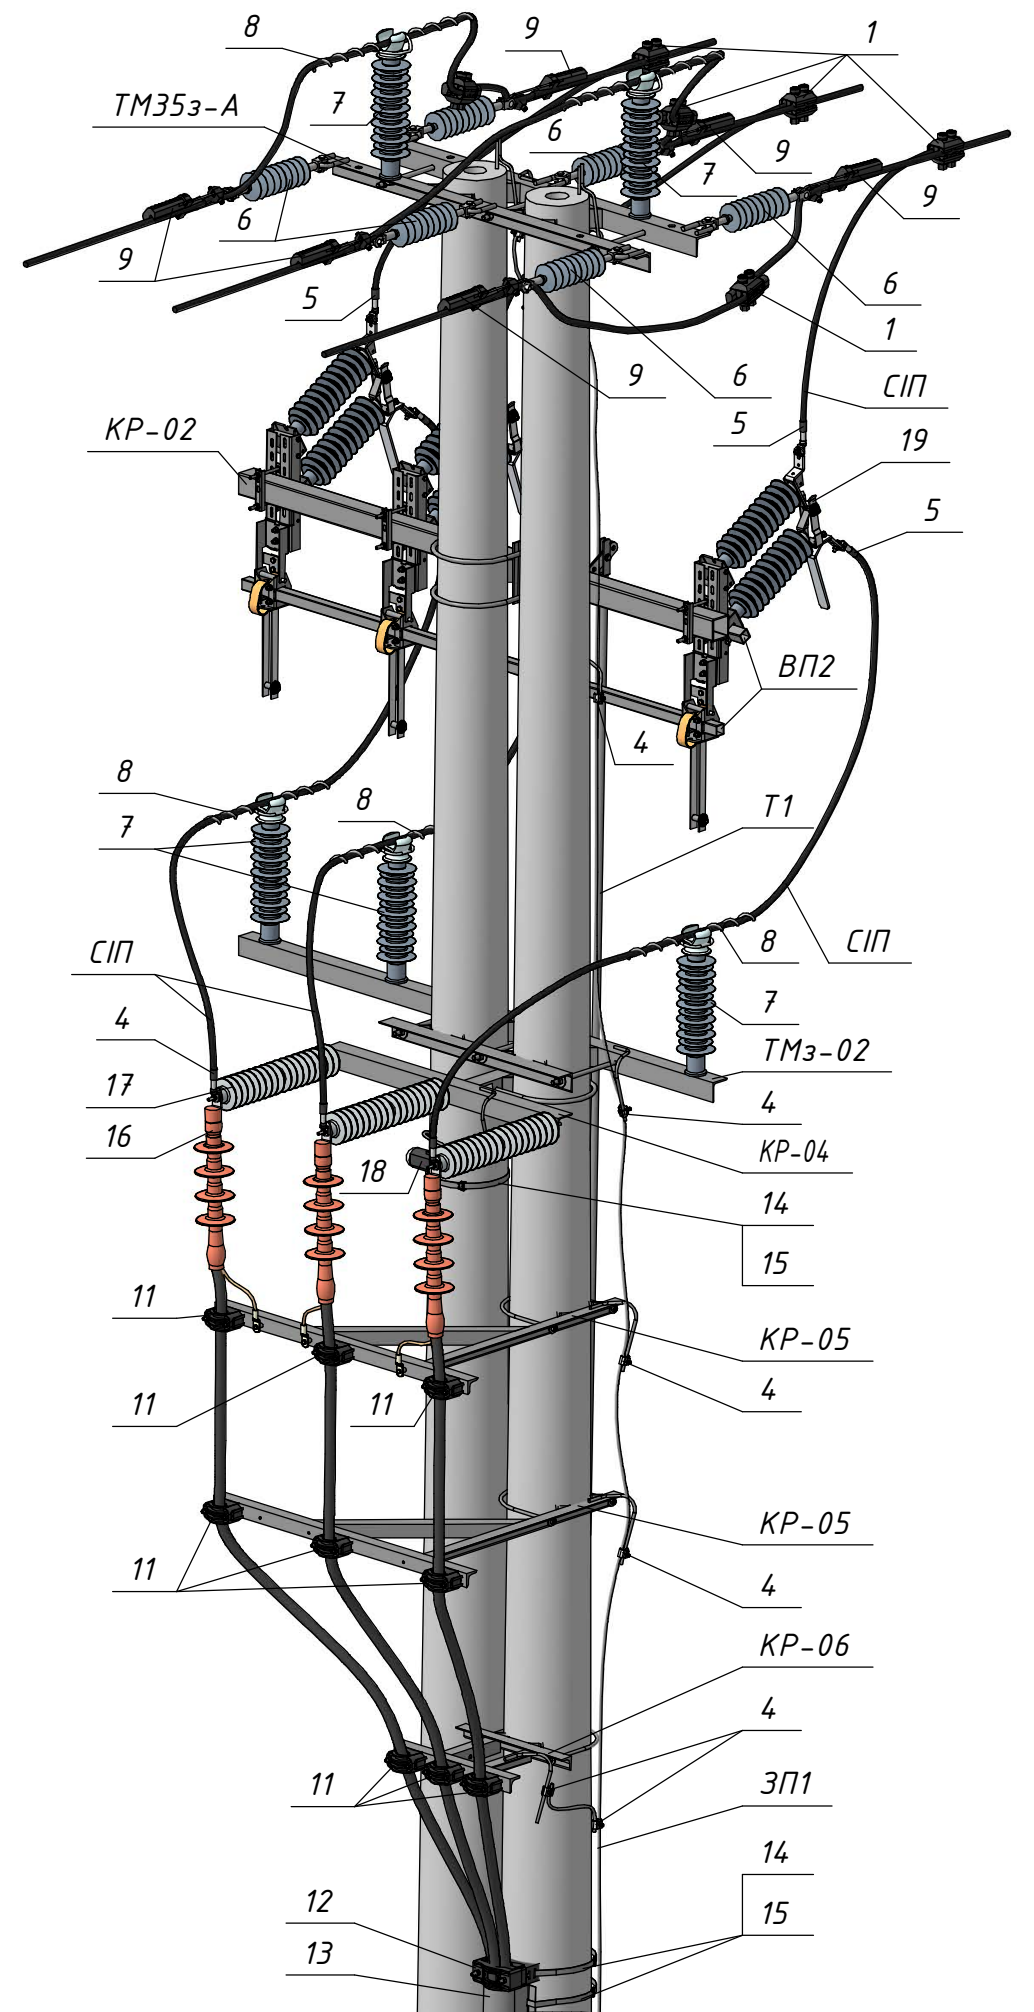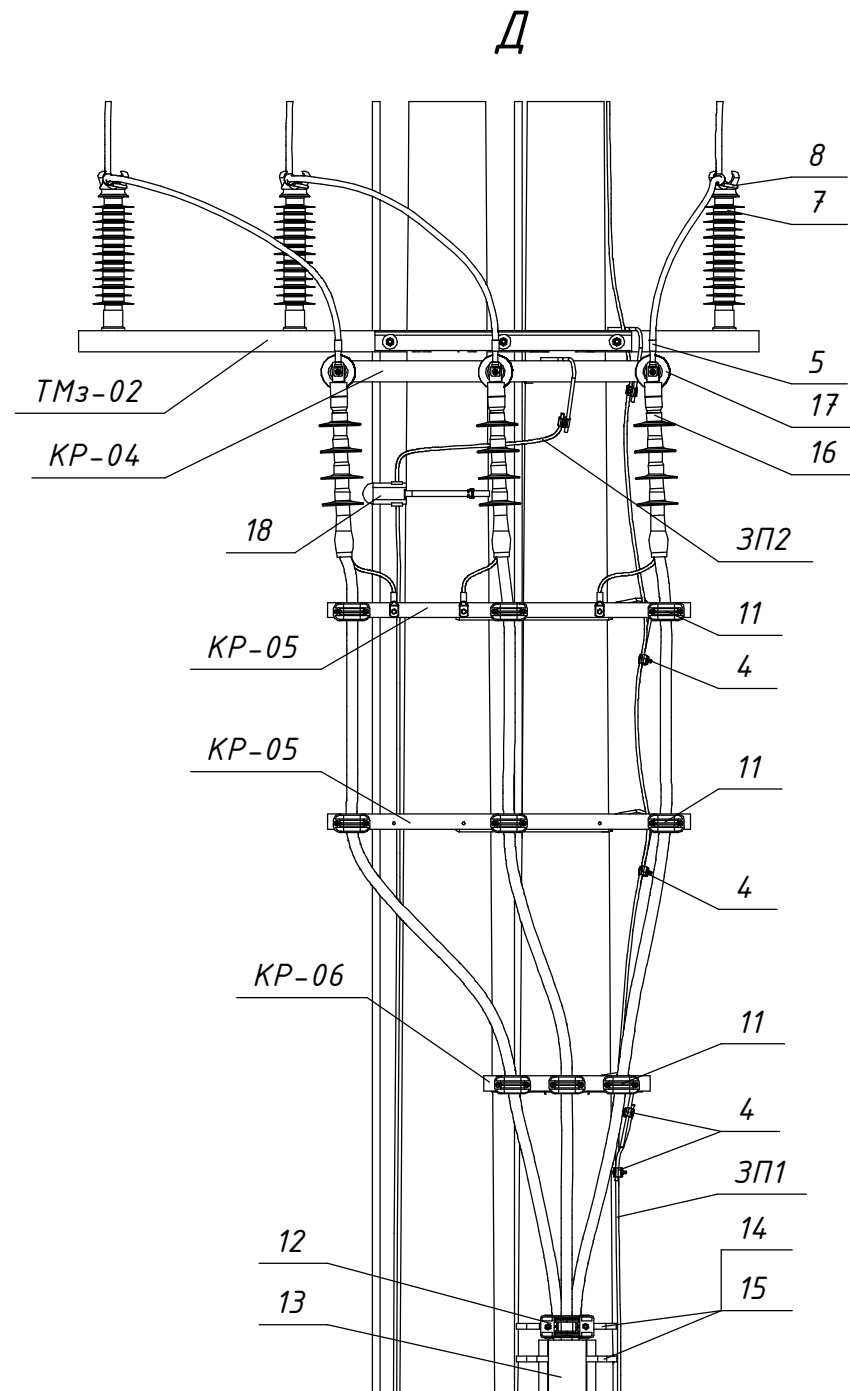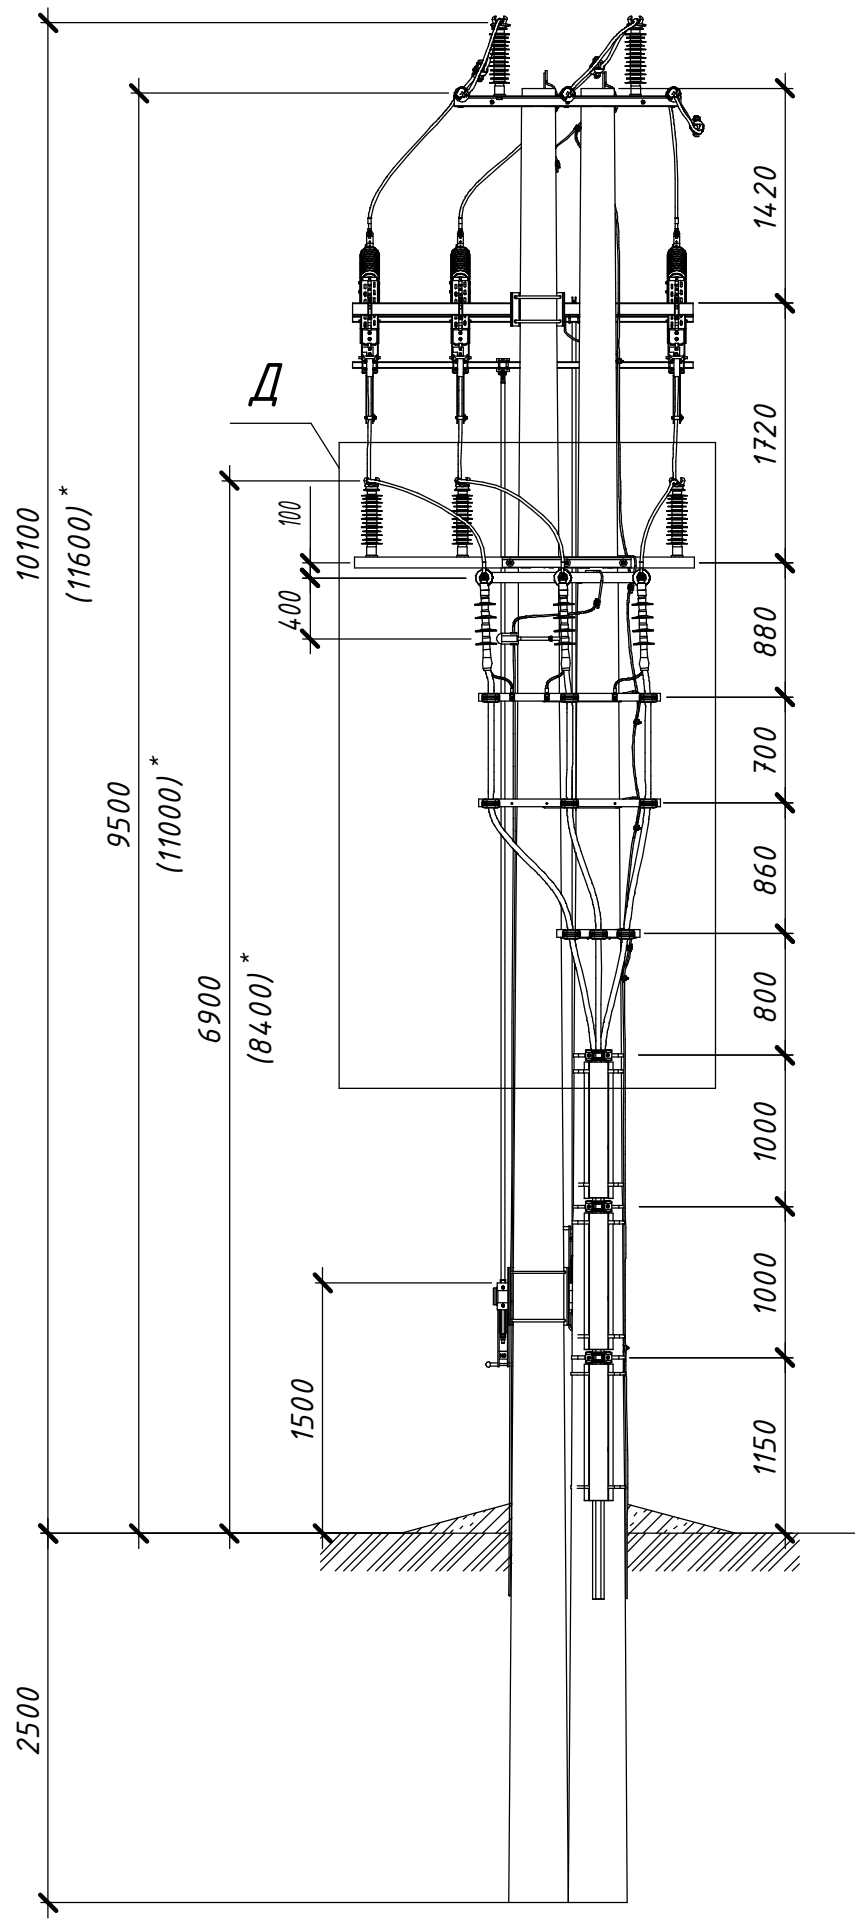

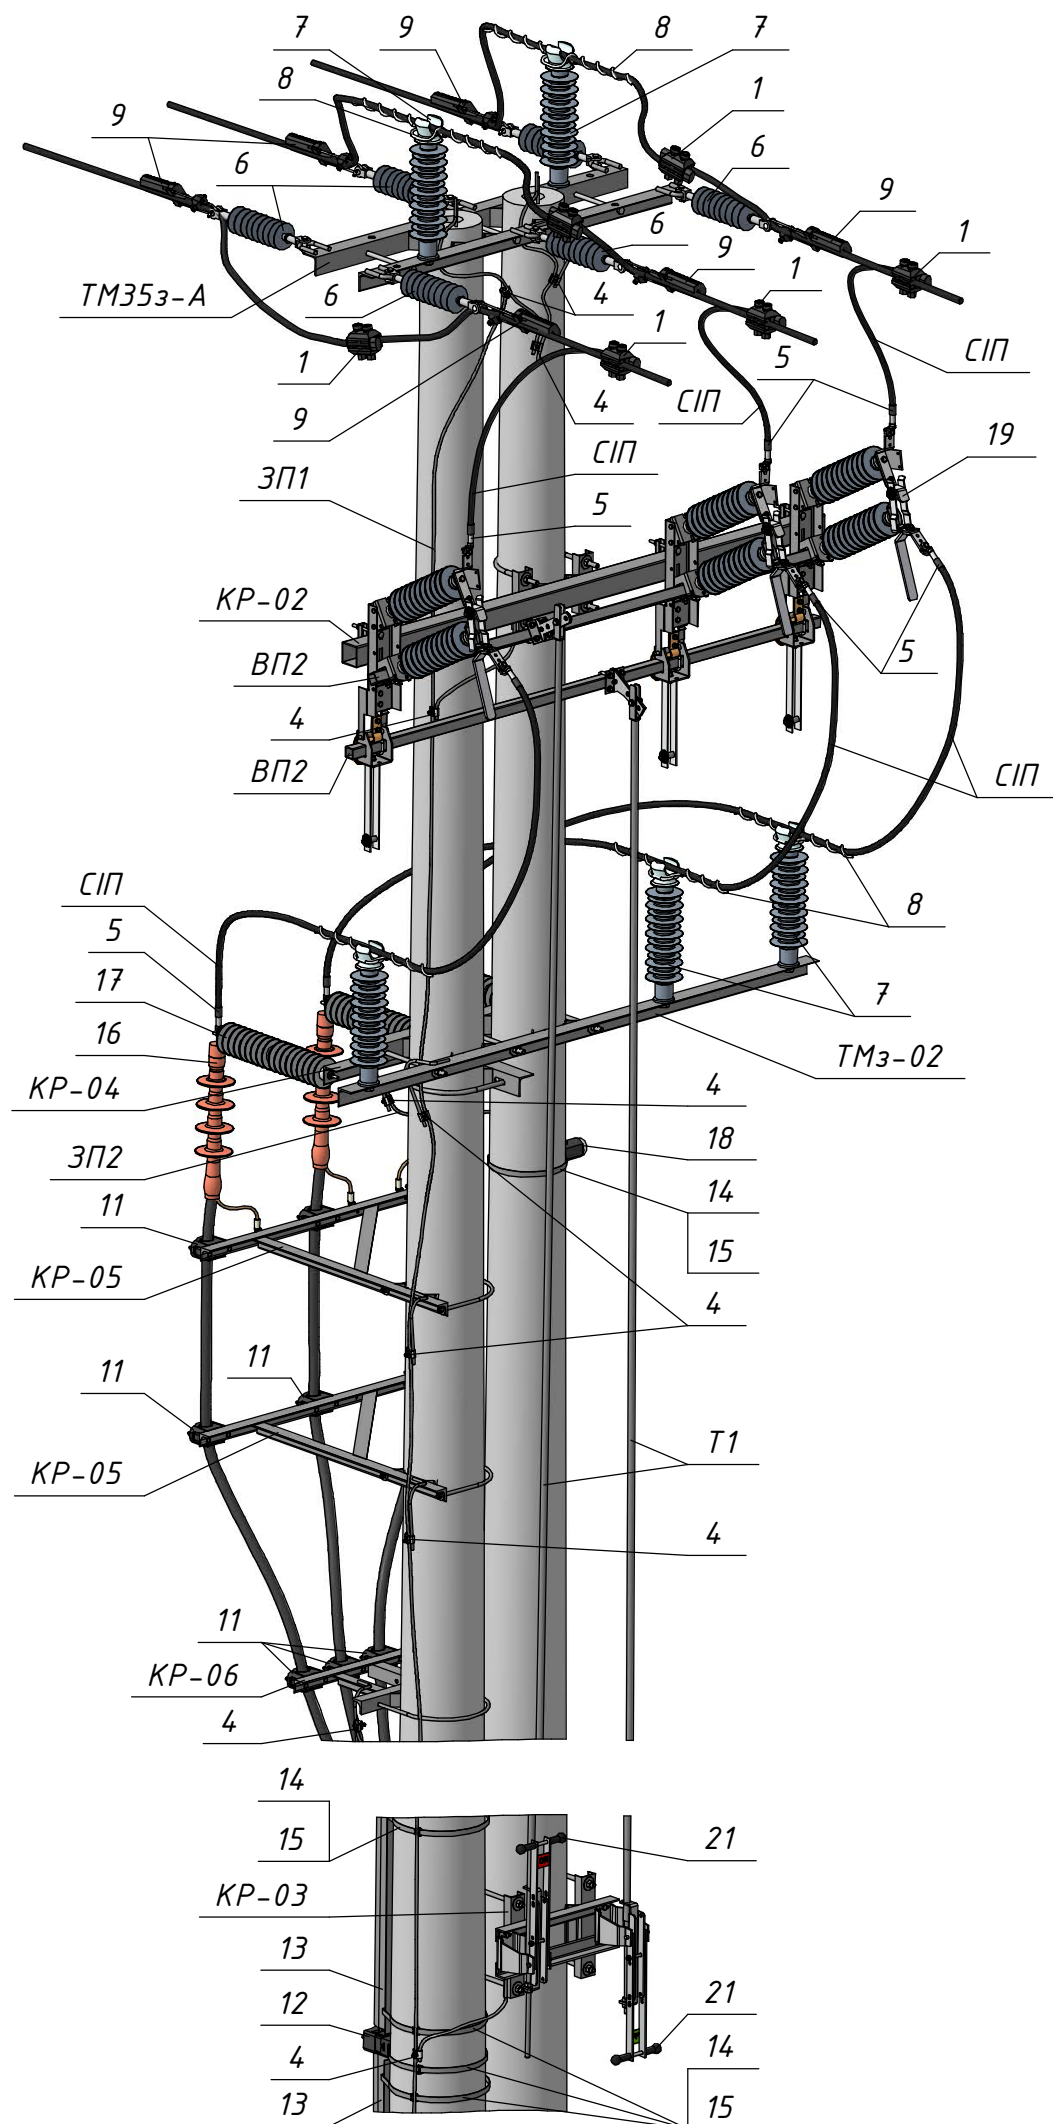

Поз.	Позначення (Виробник)	Найменування	Кільк.	Маса од. кг	Примітка
Залізобетонні елементи:					
СК120-[]	ТУ.У.В2.6.0249543-35-95	Стояк СК120-[]	2	1800	
СК135-[]	ТУ.У.В2.6.0249543-35-95	Стояк СК135-[]		1880	
Сталеві конструкції:					
ТМ35з-А	1.19/6-07	Траверса ТМ35з-А	1	22,81	
КР-02	19.22.А/КМ-02	Кронштейн КР-02	1	26,69	
КР-03	19.22.А/КМ-03	Кронштейн КР-03	1	12,08	
КР-04	19.22.А/КМ-04	Кронштейн КР-04	1	11,63	
КР-05	19.22.А/КМ-05	Кронштейн КР-05	2	19,5	
КР-06	19.22.А/КМ-06	Кронштейн КР-06	1	10,74	
ТМз-02	19.22.А/КМ-13	Траверса ТМз-02	1	20,61	
Т1	19.22.А/КМ-16	Тяга приводу Т1	2	□	6,75 м.
ВП2	19.22.А/КМ-17	Вал приводу ВП2	2	7,71	
ЗП1		Заземлювальний дрiт $\varnothing 10$	15	0,62	м.п.
ЗП2		Заземлювальний дрiт $\varnothing 10$	10	0,62	м.п.
Лiнiйна арматура:					
1	TTDC AT 45401 (SICAME)	Затискач проколюючий	6	0,45	70-120 мм ²
	TTDC AT 45501 (SICAME)			0,48	185 мм ²
4	PGA 101 (SICAME)	Затискач плашковий	10	0,055	
5	CNA G 45 (SICAME)	Наконечник	9	0,19	
6	PSI 42 CC (SICAME)	Ізолятор натяжний	6	1,9	
7	PSI 42 RD (SICAME)	Ізолятор стрижневий	5	3,85	
8	PLDT 3 CR (SICAME)	В'язка спіральна діелектрична	5	0,2	70-95 мм ²
	PLDT 4 CR (SICAME)			0,21	120-185 мм ²
9	PA 4595 P (SICAME)	Затискач натяжний	6	1,20	70-95 мм ²
	PA 45120 P (SICAME)			1,22	120 мм ²
17	AZBD 480 (SICAME)	Обмежувач перенапруг класу ДН	3	4	
Обладнання та матеріали:					
11	BS 30-58 M (SICAME)	Кабельний хомут	9	0,51	
12	KP 29-41 MB (SICAME)	Кабельний хомут	3	1,39	
13	GPC 120-120 (SICAME)	Захисна накладка для кабелю	1	2,75	L=2750 мм
14	IF 207 (SICAME)	Бандажна стрічка	15	0,116	м.п.
15	CF 20 (SICAME)	Скріпа	10	0,01	
16	E3UETH 42 25-95 CM (SICAME)	Комплект трьох кінцевих термоусаджувальних муфт зовнішнього встановлення для одножильних кабелів з полімерною ізоляцією з мідним дрітотвим екраном	1	3,06	
	E3UETH 42 70-240 CM (SICAME)			3,24	
18	MX 481 (SICAME)	Індикатор пошкодження ОПН	1	0,7	
19	GDS-36/630-EB (SICAME)	Роз'єднувач трьохполюсний з заземлюючими ножами	1	77	
21	HM1 (SICAME)	Ручний привод	2	5	
СІП		Провід СІП-3-35 1х	16	□	м.п.

Зм.	Кільк.	Арк.	№ док.	Підпис	Дата

19.22.А/1-15

Арк.

3

Зам. інв. №

Підпис і дата

Інв. № ориг.