

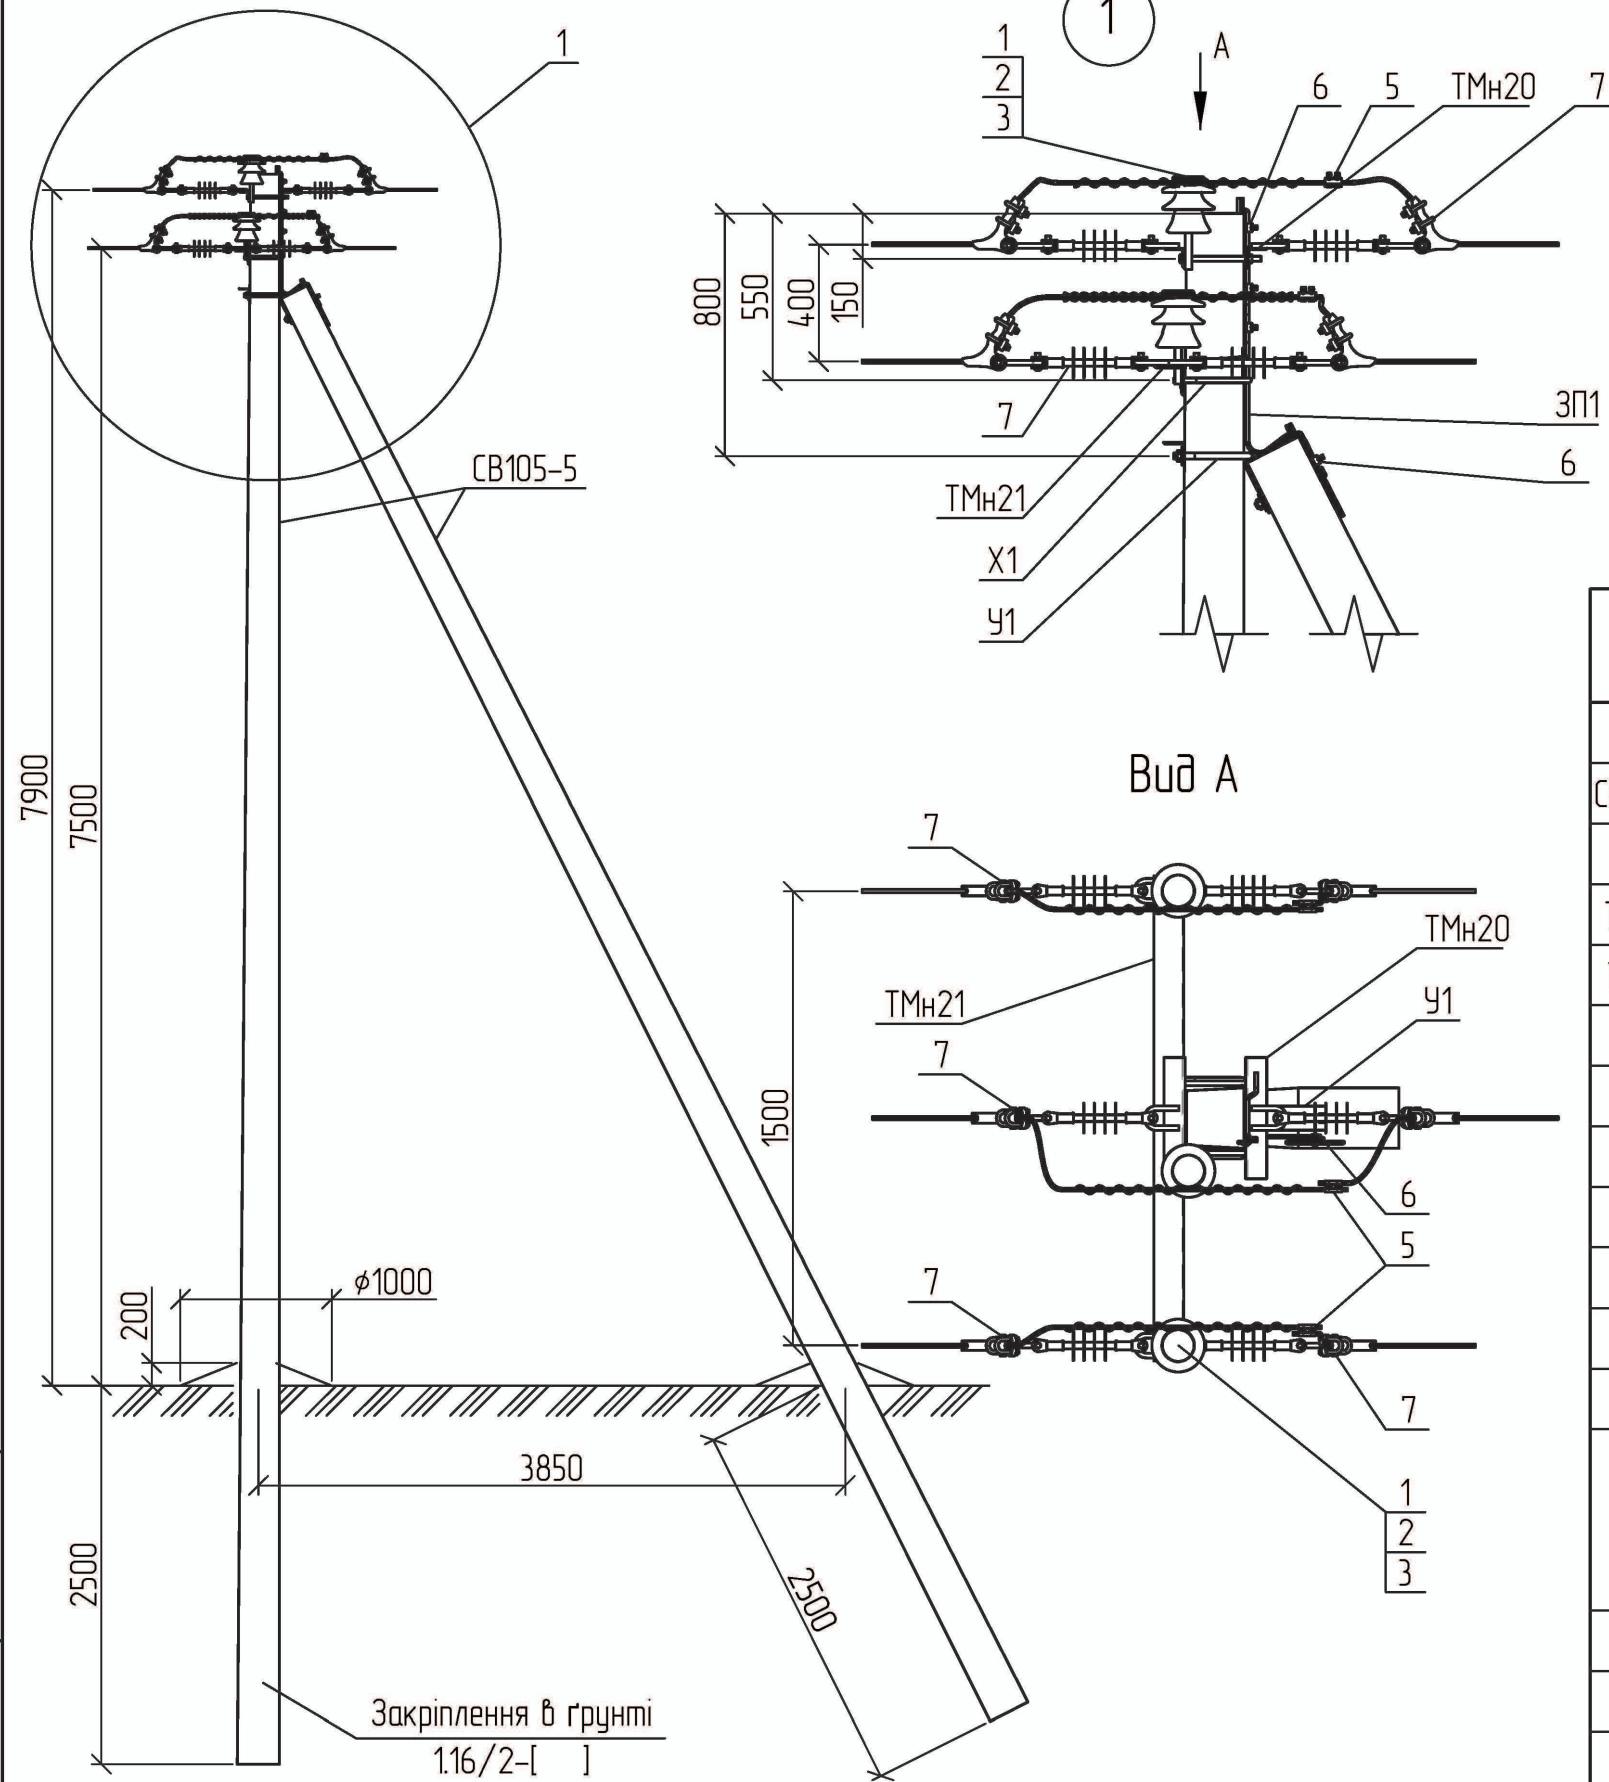


Схема встановлення опори

1. Опора використовується в умовах населеної місцевості типу II та III.

Поз.	Позначення	Найменування	Кільк.	Маса од., кг.	Примітка
Залізобетонні елементи:					
CB105-5	ТУ.У.В2.6.00113997.004-94	Стояк CB105-5	2	1180	
Сталеві конструкції:					
TMH20	1.16/6-10	Траверса гарячеоцинкована TMH20	1	7,66	
TMH21	1.16/6-11	Траверса гарячеоцинкована TMH21	1	22,99	
X1	180.2н/5-28	Хомут X1	1	1,30	
Y1	180.2н/5-1	Кронштейн Y1	1	6,9	
ZP1	ДСТУ 4738:2007	Заземлювальний дріт $\phi 10$; L=2 п.м.	1	1,24	
Всього на опорі, кг.				40,09	
Лінійна арматура:					
1	ТУ У 26.2-00214652-003:2012	Ізолятор ШФ-20Г	3	3,50	
2	ТУ 35-2036-90	Ковпачок К6	3	0,03	
3	SICAME	В'язка спіральна AST 35	3	0,12	35 мм ²
		В'язка спіральна AST 70		0,17	50-70 мм ²
		В'язка спіральна AST 120		0,25	95-120 мм ²
5		Затискач відгалужувальний PGA402	3	0,14	35-120 мм ²
6		Затискач плашковий PGA101	4	0,06	
7	1.16/6-30	Підвіска натяжна ізолююча	6		

1.16/3-14

Зм.	Кільк.	Арк. № док.	Підп.	Дата
ГП		Журавльов		17.01
Розробив		Меркотан		16.01
Перевірів		Іщук		16.01
Н. контр.		Блінов		11.01

Анкерна опора
A10-1н(2хCB105-5)-2

Стадія	Аркуш	Аркушів
Р	1	1

НВП ТОВ
"Енерголіга"