


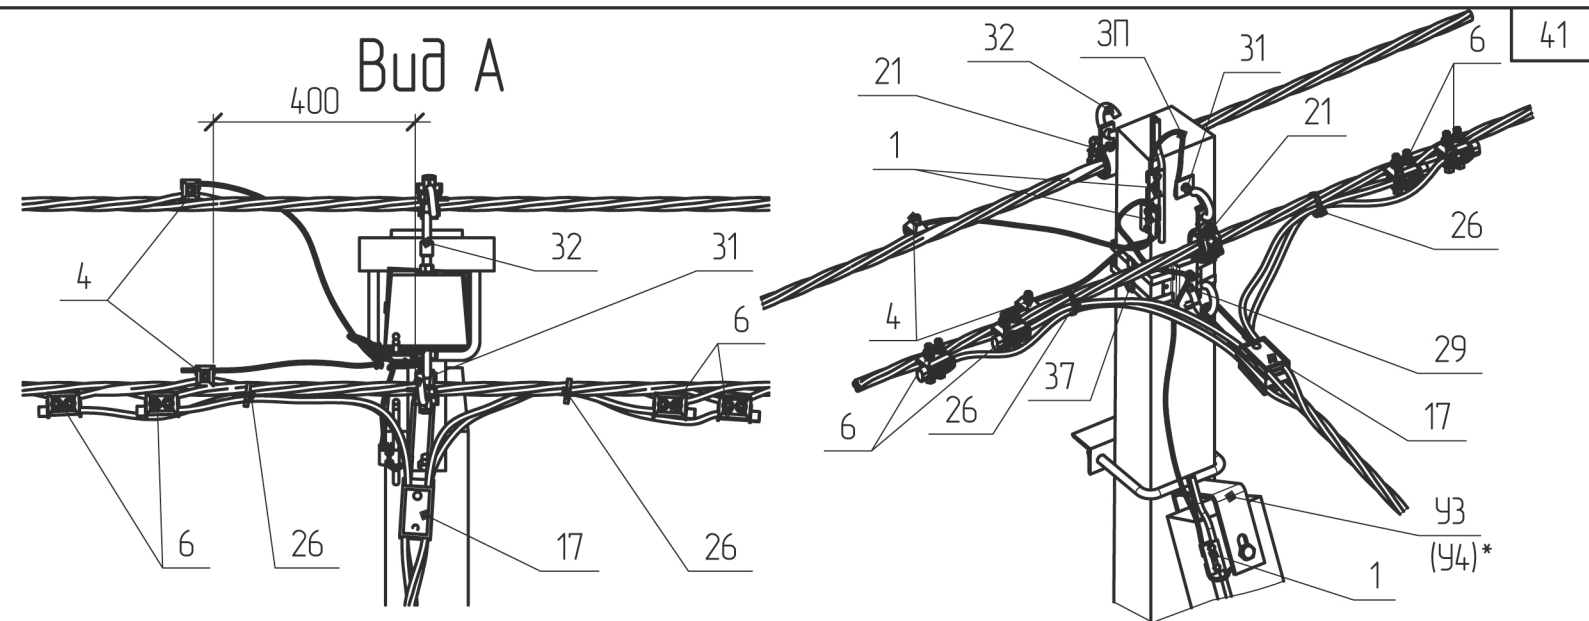

Прив'язаний				Зм.	Кільк.	Арк.	№ док.	Підпис	Дата
				ГП		Власюк			
				Н.контр.		Галюк			
				Перевір.		Борисенко			
				Розроб.		Бовенко			
Інв. №									

Стадія	Арқш	Арқыш
РП	1	1
ВР НТЦЕ ДП НЕК "УКРЕНЕРГО" Київ		



Схема встановлення опори