





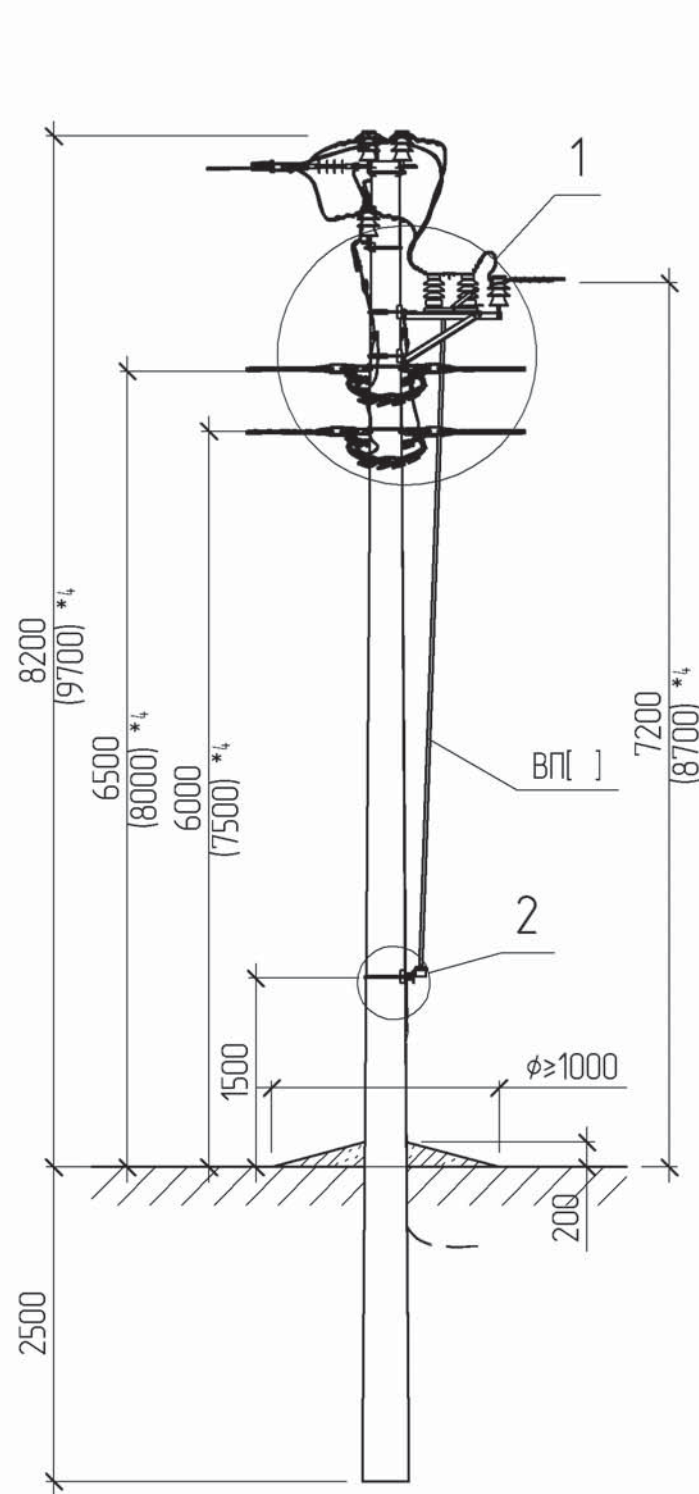


Схема встановлення опори

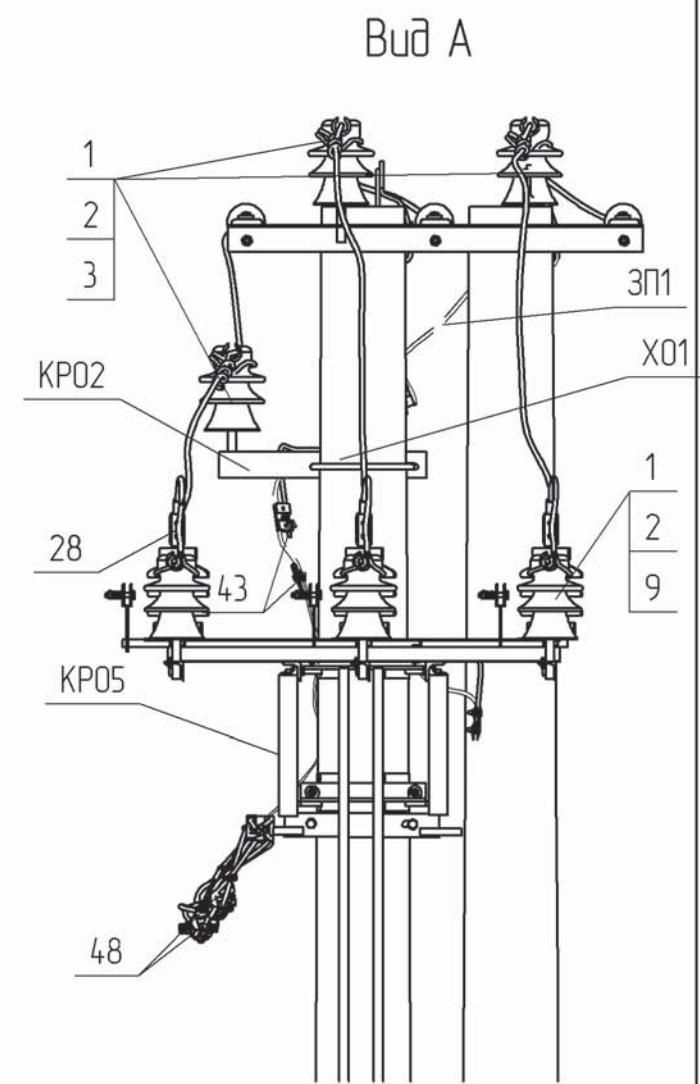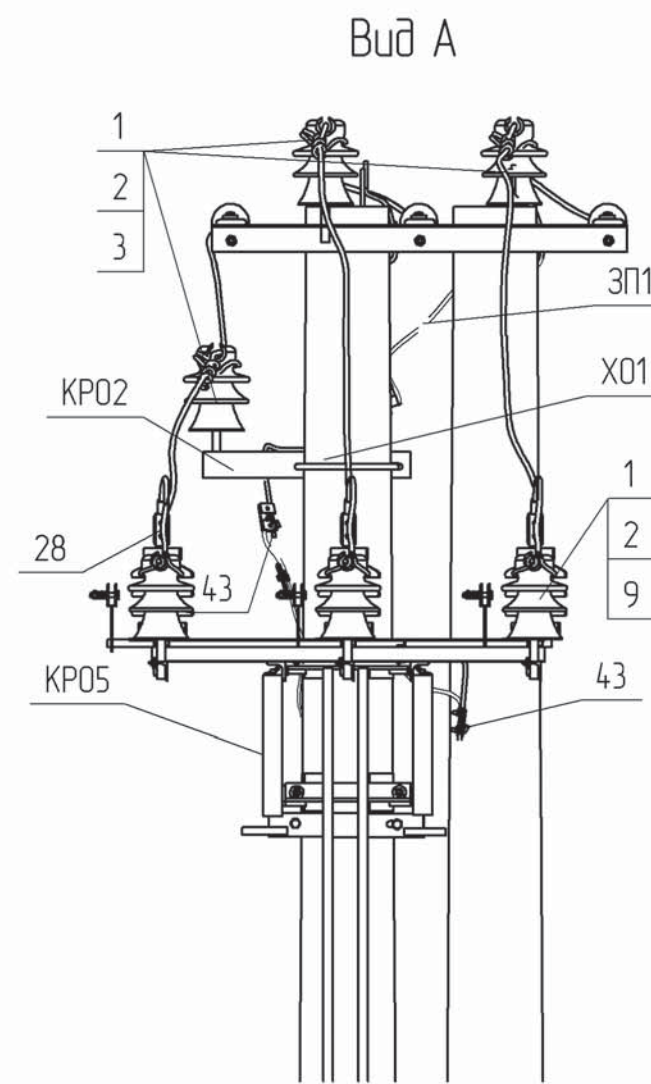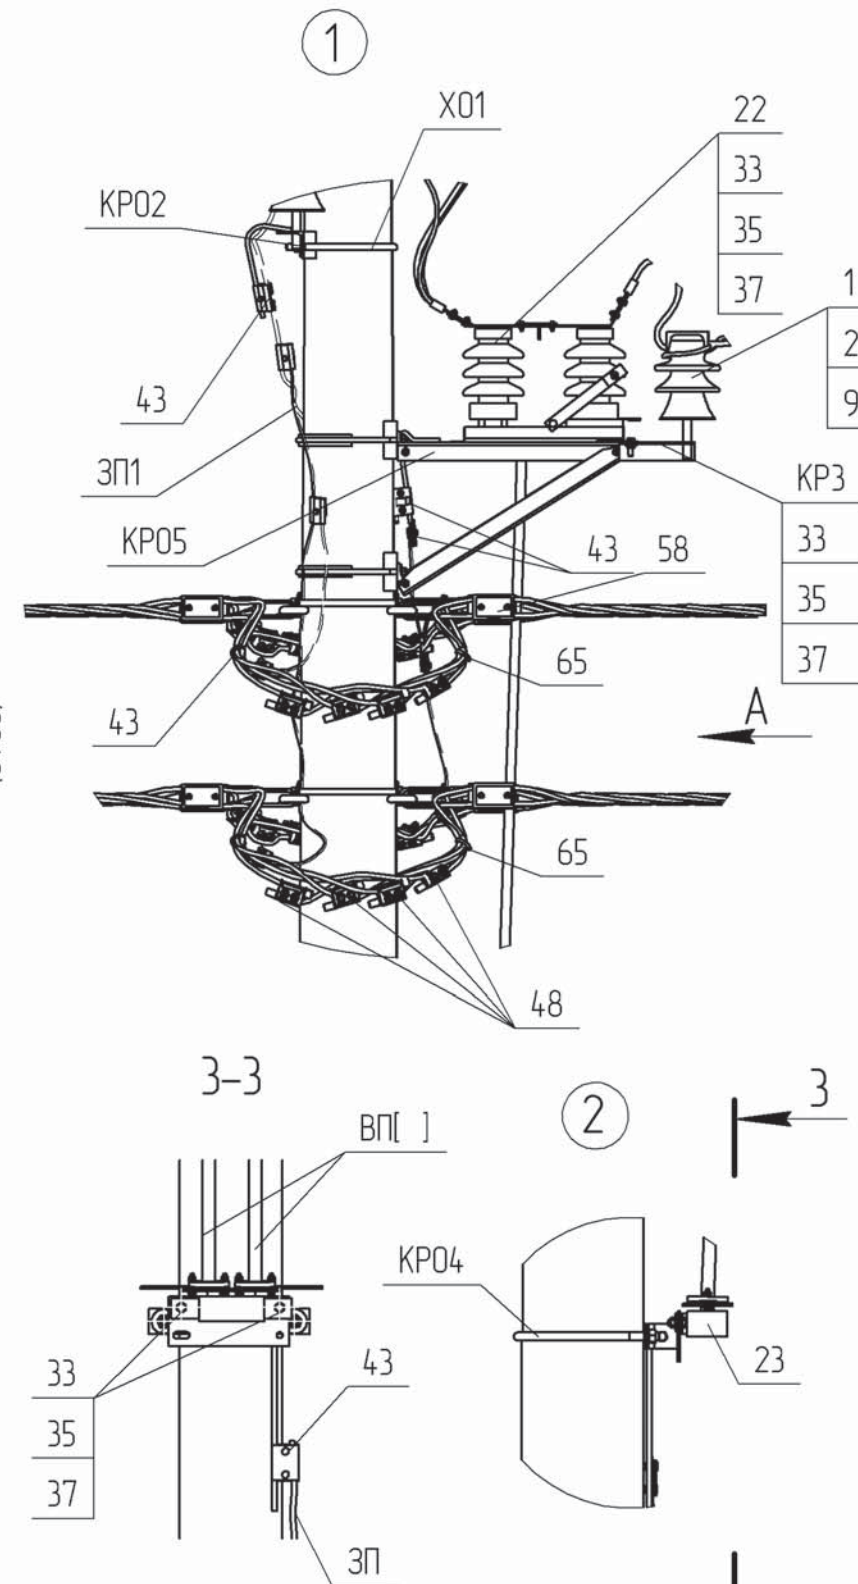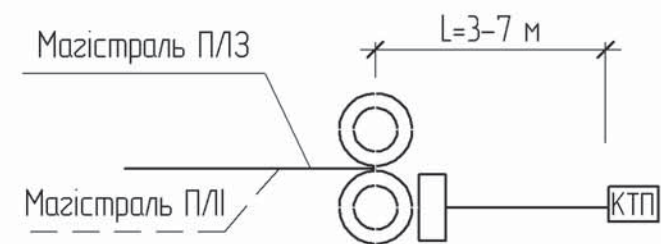

Інв. № ориг.	Підпис і дата	Зам. інв. №

Креслення читати разом з кресленням 1.14/3-16
*1 Тип арматури залежить від перерізу проводу магістралі, див 1.14/7
*3 Для опор СК105 використовується вал приводу ВП1, а для опор СК120 – вал приводу ВП2, див. 180.2н/5-31
*4 Значення у дужках наведені для опори зі стояком СК120-[]

Прив'язаний					
Зм.	Кільк.	Арк. № док.	Підпис	Дата	
ГІП		Журавльов		29.08	
Н.контр.		Блінов		01.09	
Перевір.		Меркотан		29.08	
Розроб.		Іщук		27.08	
Інв. №					

1.14/4-05					
Встановлення роз'єднувача на кінцевій опорі Р 10/0,38-1-0			Стадія	Аркцш	Аркцшів
			РП	1	3
			НВП ТОВ „ЕНЕРГОЛІГА“		




Інв. № ориг.	Підпис і дата	Зам. інв. №

Зм.	Кільк.	Арк.	№ док.	Підпис	Дата

1.14/4-05

Арк.
2

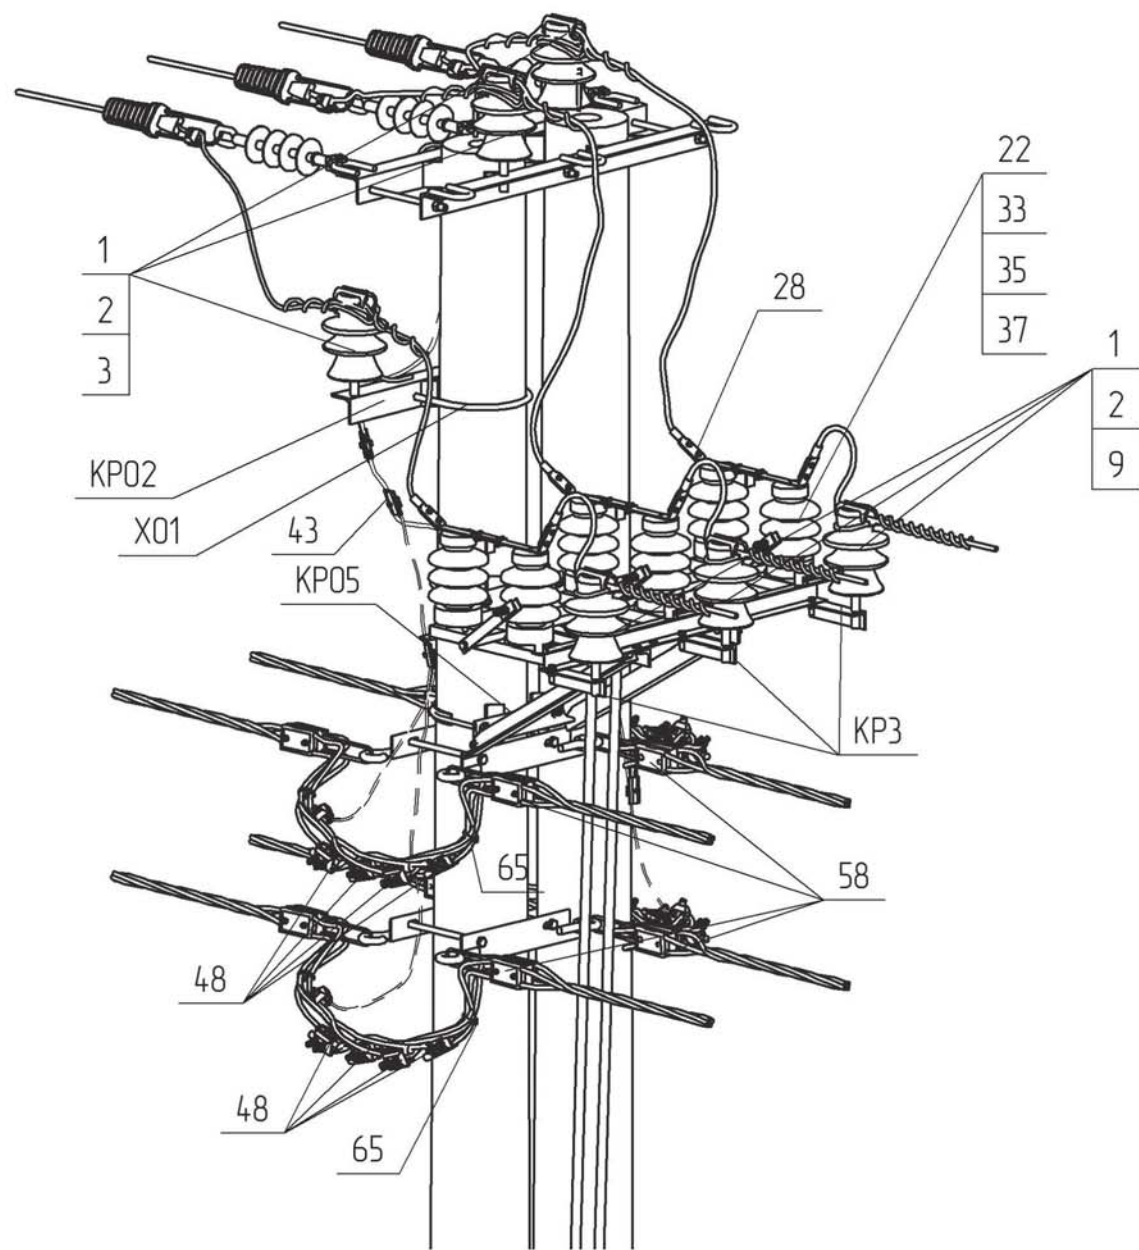

Поз.	Позначення	Найменування	Без лінії 0,38 кВ	Кількість кіл ПЛ 0,38 кВ				Маса од. кг	Примітка
				1	2	3	4		
		Сталеві конструкції:							
ТН1	1.14/6-05	Траверса ТН1		1	1	2	2	2.85	
КР02	180.2н./5-3	Кронштейн КР02	1	1	1	1	1	4.37	
КР3	180.2н./5-4	Кронштейн КР3	3	3	3	3	3	1.49	
КР04	180.2н./5-6	Кронштейн КР04	1	1	1	1	1	4.66	
КР05	180.2н./5-8	Кронштейн КР05	1	1	1	1	1	23.65	
Х01	180.2н./5-29	Хомут Х01	1	1	1	1	1	1.3	
ВП[]*3	180.2н./5-31	Вал приводу ВП[]	2	2	2	2	2	14.3	
ЗП1		φ 10, ДСТУ 4738:2007, L=5 п.м.	1	1	1	1	1	3.1	
33	ДСТУ ГОСТ 7798:2008	Болт 12х40	9	9	9	9	9	0.05	
34	ДСТУ ГОСТ 7798:2008	Болт 16х300		2	2	4	4	0.5	
35	ДСТУ ГОСТ 5915:2008	Гайка М12	9	9	9	9	9	0.02	
36	ДСТУ ГОСТ 5915:2008	Гайка М16		2	2	4	4	0.02	
37	ГОСТ 11371-78	Шайба 12	9	9	9	9	9	0.01	
38	ГОСТ 11371-78	Шайба 16		2	2	4	4	0.01	
	Всього на опорі, кг							70.58	
		Лінійна арматура:							
1	ТУ У 26.2-00214652-003:2010	Ізолятор ШФ-20Г1	6	6	6	6	6	3.8	
2	ТУ 35-2036-90	Ковпачок К-6	6	6	6	6	6	00.3	
3 *1	SICAME	В'язка спіральна діелектрична PLCDT2	3	3	3	3	3	0.17	50-70 мм ²
		В'язка спіральна діелектрична PLCDT3						0.20	95-120 мм ²
9 *1	SICAME	В'язка одностороння діелектрична PLDT2	3	3	3	3	3	0.13	50-70 мм ²
		В'язка одностороння діелектрична PLDT3						0.16	95-120 мм ²
22	ТУ У 3.49-05758084-024-96	Роз'єднувач Р/ЛНДз-10/400У1	1	1	1	1	1	42	
23	ТУ У 3.49-05758084-024-96	Привід ПРЗ-10У1	1	1	1	1	1	12	
28 *1	ТУ У 34.00130441-030-96	Затискач апаратний А2А _____	6	6	6	6	6	0.23	
43	SICAME	Затискач плашковий PGA 101	5	5	5	5	5	0.055	
48*1	SICAME	Затискач прокалюючий магістральний TTD 301 GP		4	8	12	16	0.24	25-95 мм ²
		Затискач прокалюючий магістральний TTD 401 GP						0.39	120 мм ²
58*1	SICAME	Затискач натяжний магістральний GUKo1		1	2	3	4	0.8	25-50 мм ²
		Затискач натяжний магістральний GUKo2						1.23	70-120 мм ²
65	SICAME	Хомут CCD 9-62		1	2	3	4	0.04	

Інв. №	Зам. інв. №
оруж.	Підпис і дата