




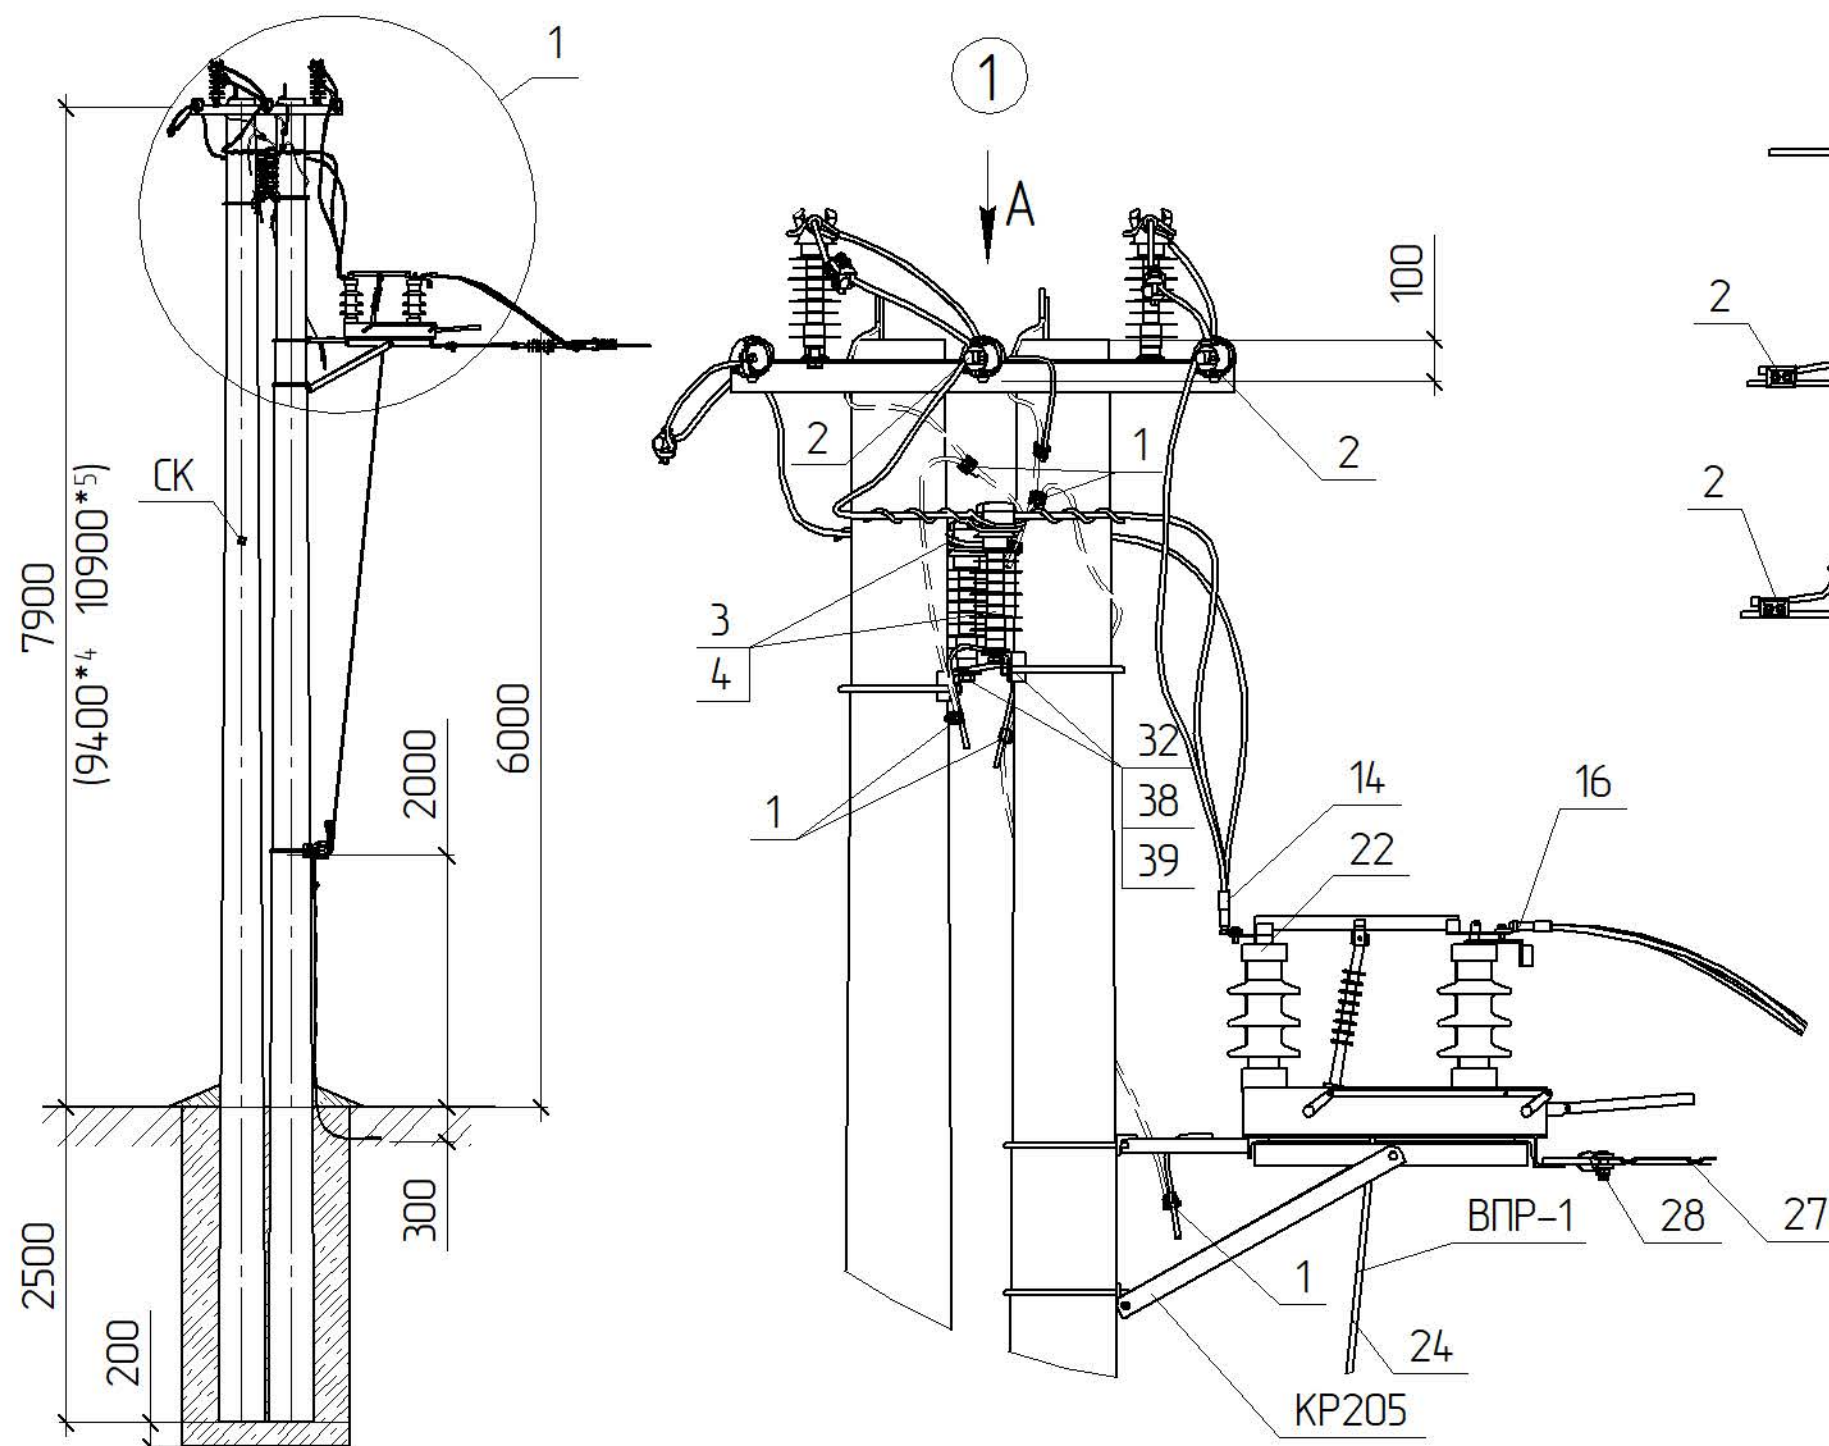


Схема встановлення опори

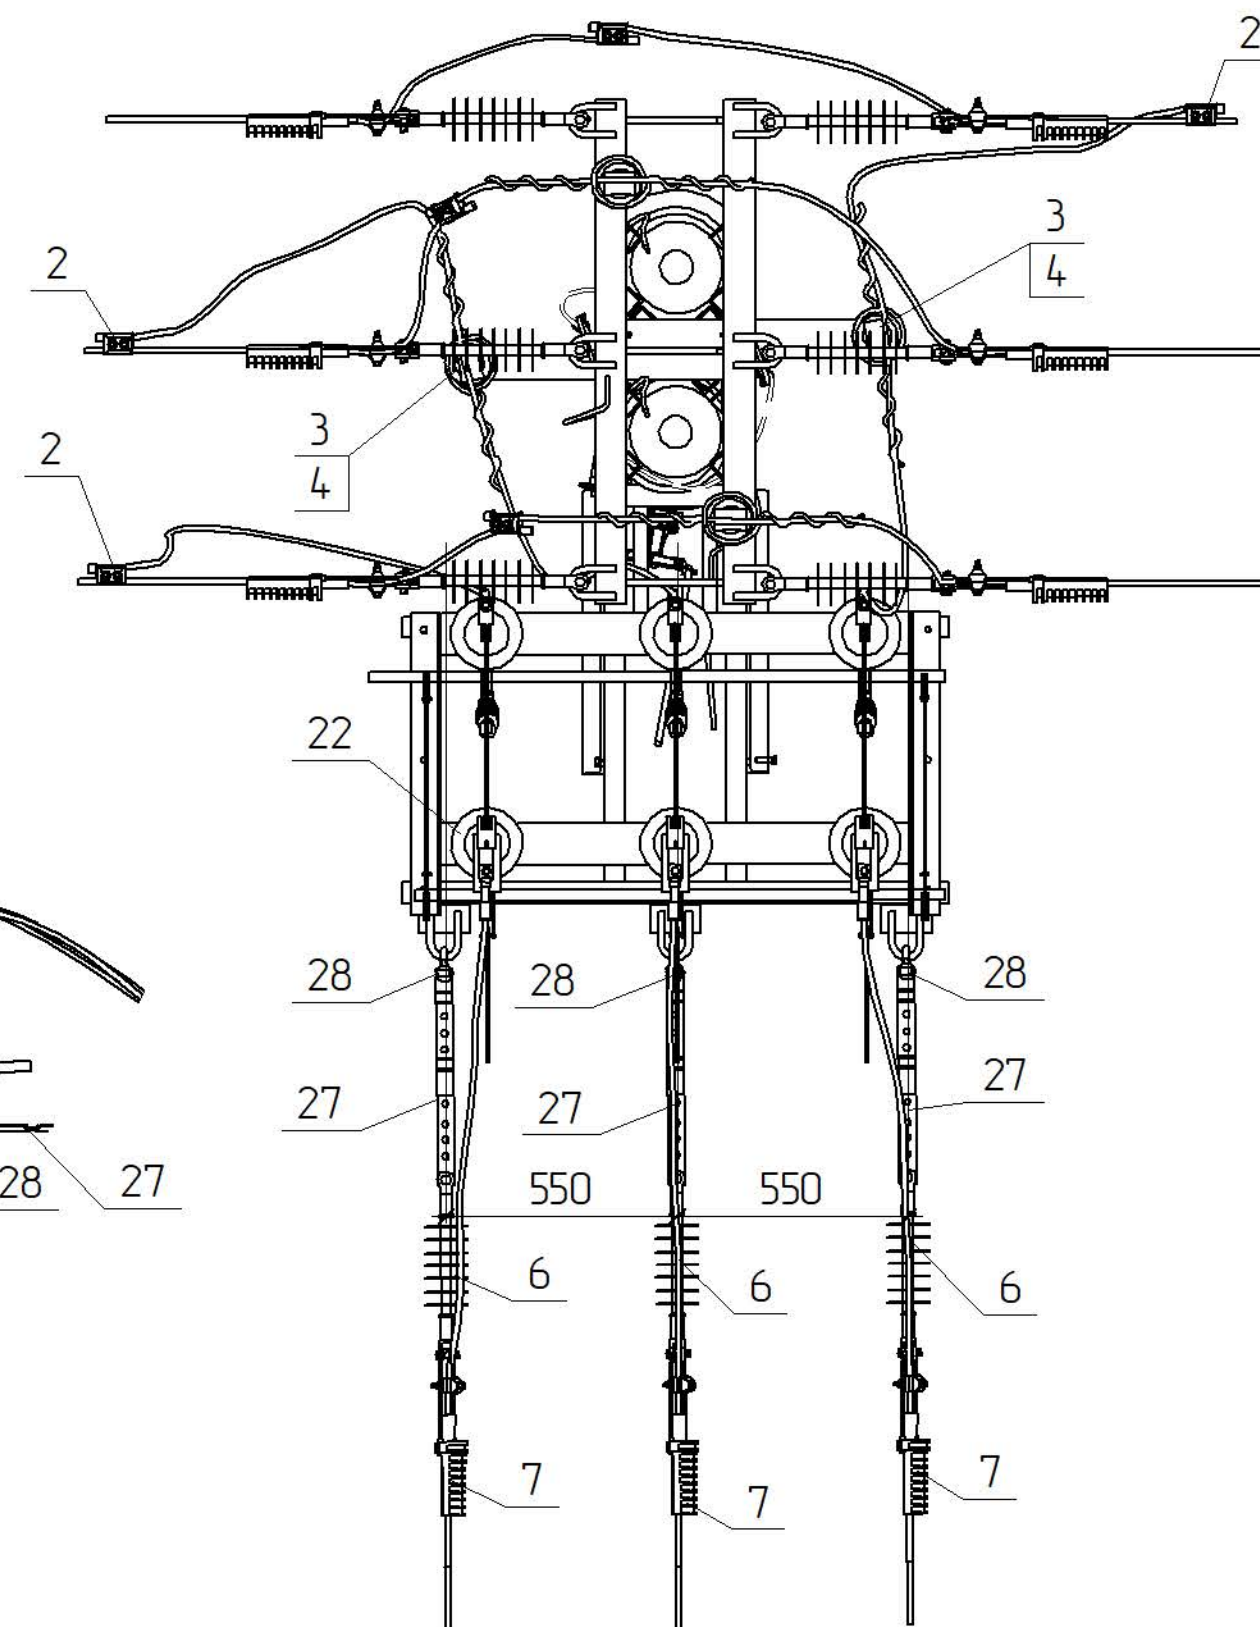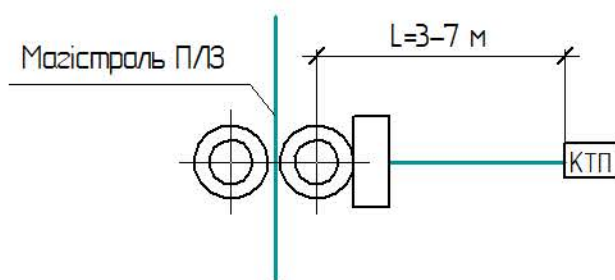

- *1 Тип арматури залежить від перерізу проводу магістралі (див 3.17/ВО)
 *2 Тип стрижневих ізоляторів залежить від ступеня забруднення атмосфери в місці де проектується лінія (див. ПУЕ пп. 19.44–19.52)
 *4 Значення наведені для опори зі стояком СК120-[]
 *5 Значення наведені для опори зі стояком СК135-[]

					3.17/4-07									
Прив'язаний					Зм.	Кільк.	Арк.	№ док.	Підпис	Дата	Улаштування відгалуження з встановленням роз'єднувача на анкерній опорі УВР.А20-1	Стадія	Аркуш	Аркушів
					ГП		Журавльов			08.06		РП	1	2
					Н.контр.		Мельник			07.06		 НВП ТОВ „ЕНЕРГОЛІГА”		
					Перевір.		Меркотан			07.06				
					Розроб.		Ішук			06.06				
Інв. №														

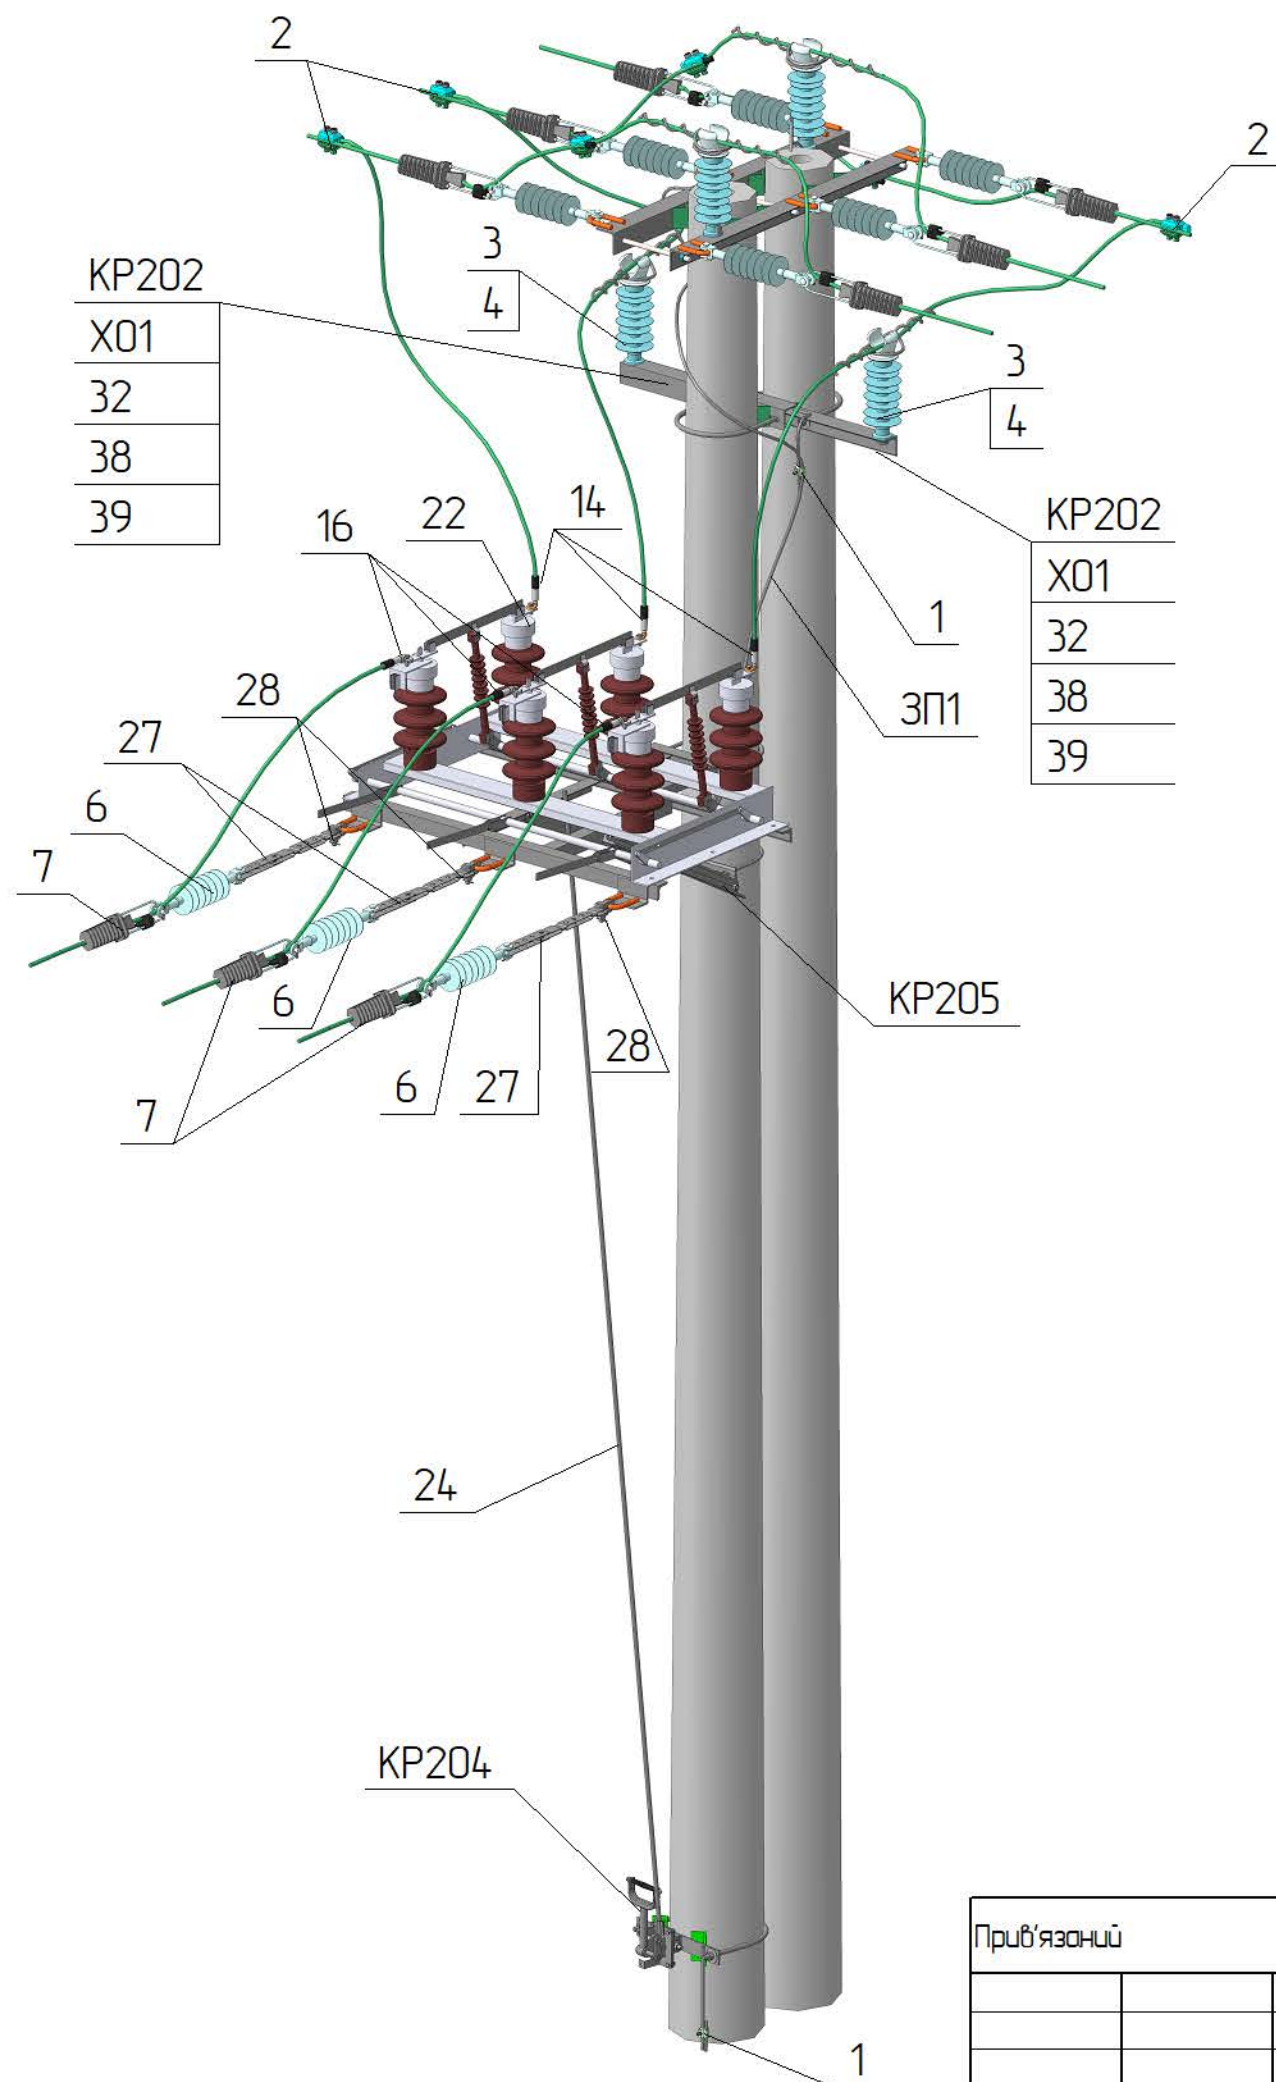

Поз.	Позначення	Найменування	Кільк.	Маса од. кз	Примітка
		Сталеві конструкції:			
KP202	3.17/5-11	Кронштейн гарячеоцинкований KP202	2	4,29	
KP204	3.17/5-15	Кронштейн гарячеоцинкований KP204	1	4,26	
KP205	3.17/5-17	Кронштейн гарячеоцинкований KP205	1	23,65	
X01	180.2H/5-29	Хомут X01	2	1,3	
ЗП1		φ 10, ДСТУ 4738:2007, L=8 п.м.	1	5,12	
32	ДСТУ ГОСТ 7798:2008	Болт 24х35	2	0,14	
38	ГОСТ 11371-78	Шайба 24	2	0,02	
39	ГОСТ 6402-70	Шайба пружинна 24	2	0,02	
	Всього на опорі, кз				
		Лнійна арматура:			
1	SICAME	Затискач плашковий PGA 101	6	0,055	
2	SICAME	Затискач прокалюючий TTDC AT 45401 FD	3	0,4	Для магістральних роз'єднувань
3 *1	SICAME	В'язка діелектрична PLDT2 CR (20 кВ)	2	0,18	50-70 мм²
		В'язка діелектрична PLDT3 CR (20 кВ)		0,185	95-120 мм²
4 *2	SICAME	Ізолятор стрижневий PSI24RD (1-4 С3)	2	2,5	1-4 район за С3
		Ізолятор стрижневий PSI24RD (5 С3)		3,43	5 район за С3
6	SICAME	Ізолятор натяжний PSI24CC	3	1,7	
7 *1	SICAME	Затискач натяжний PA2870 P	3	0,54	50-70 мм²
		Затискач натяжний PA28120 P		0,82	95-120 мм²
14 *1	SICAME	Затискач апаратний кутовий QAU__G28	3	0,15	
16	SICAME	Затискач апаратний CNA__G28	3	0,15	Алюм
		Затискач апаратний CNA__G28		0,16	Мідь
22	SICAME	Роз'єднувач ZSE9952	1	20	
23	SICAME	Привід 2AS8136	1	3	
24	SICAME	Вал приводу 2AS9989	1	10,3	
27	ТУ У 34.00130441-005-95	Проміжна ланка PPP-7-1	3	2,08	
28	ТУ У 34.00130441-005-95	Скоба СК-7-1А	3	0,38	
	Додаткове обладнання				

Прив'язаний

148. N°

3m.

[illegible]

Арк.

	N ^o 00K.
--	---------------------

Πισηυς

Дата	
------	--

3.17/4-07

ADK.

2