




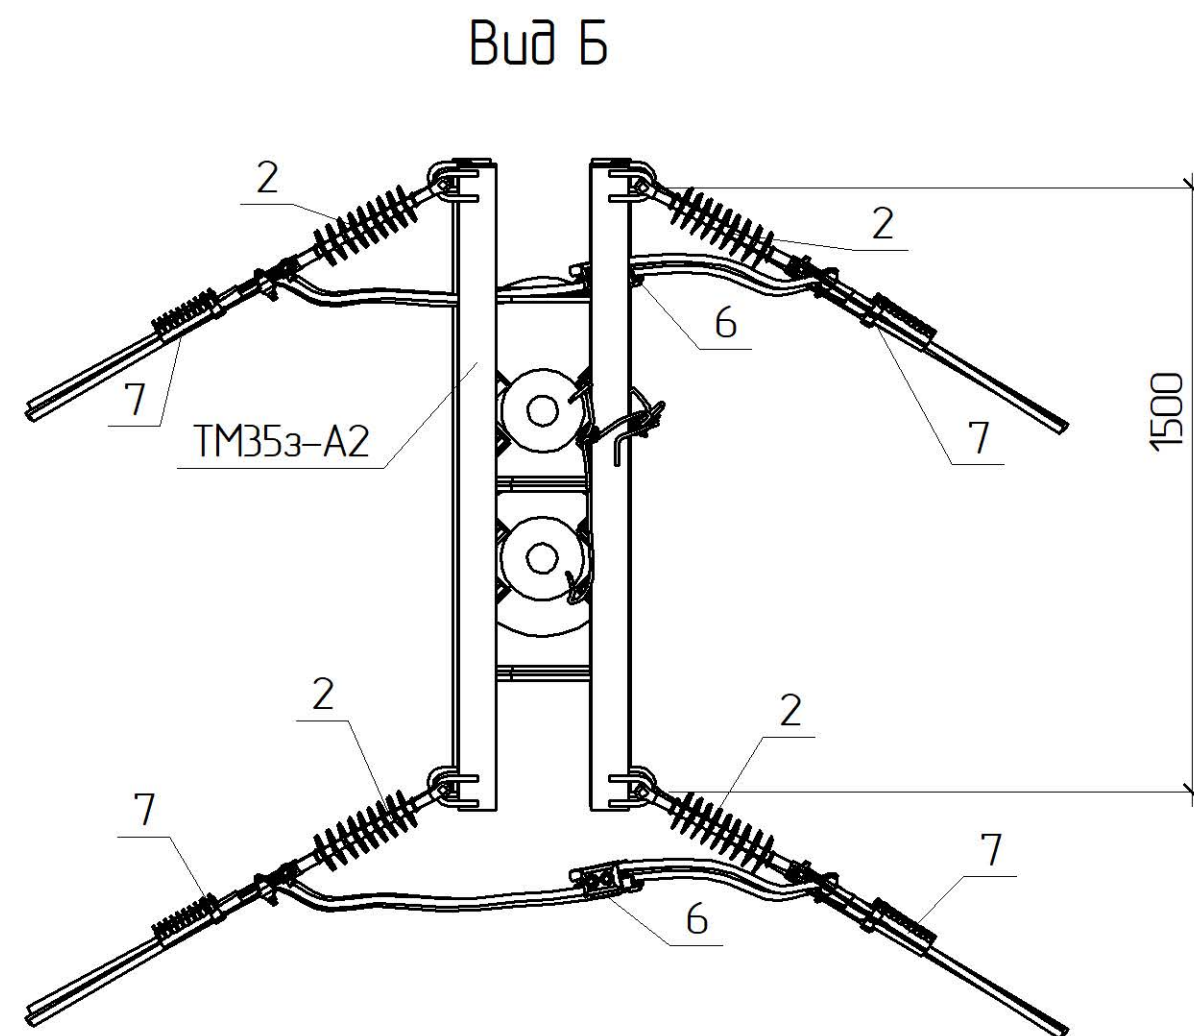


Схема встановлення опори

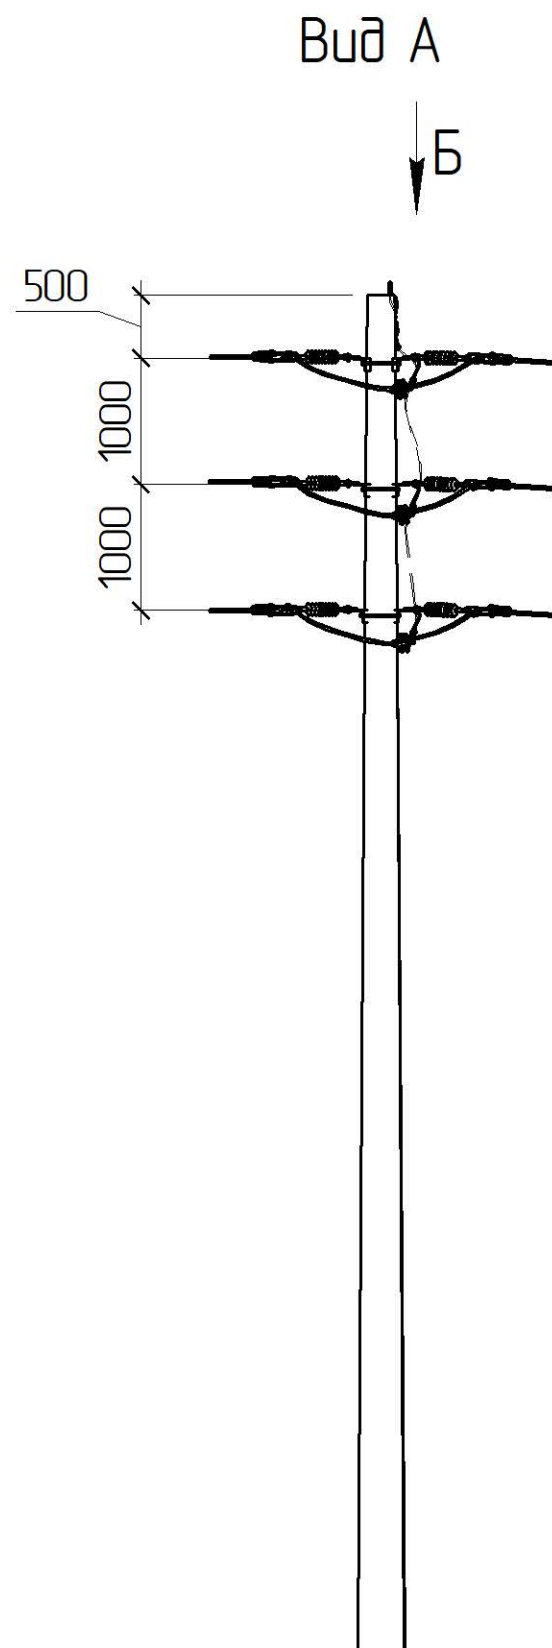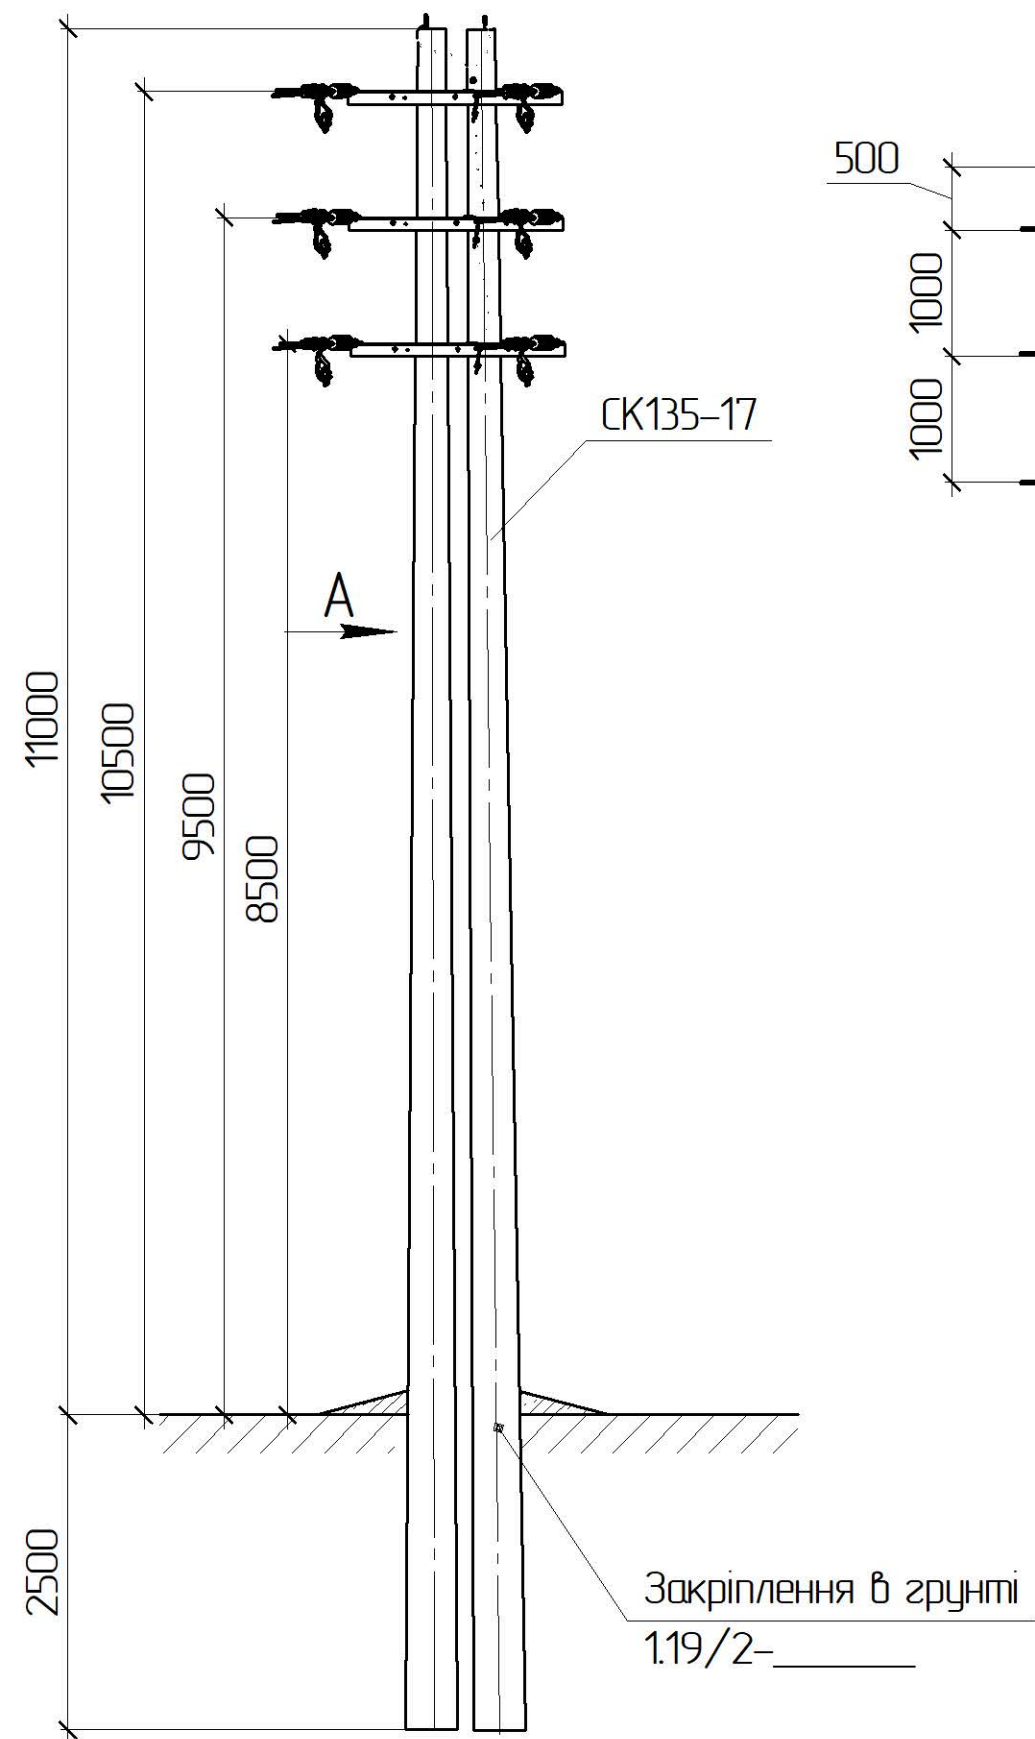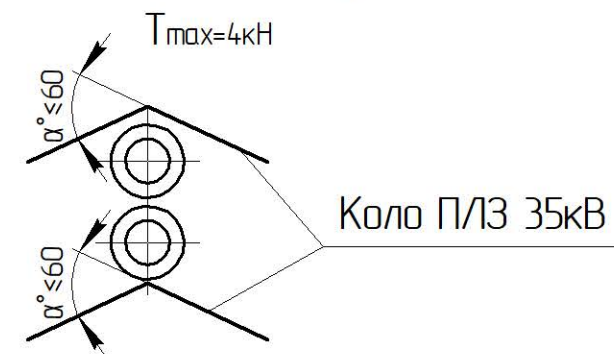

*1 Тип арматури залежить від перерізу проводу магістралі, див 1.19/7

Прив'язаний

Зм.	Кільк.	Арк.	№ док.	Підпис	Дата
ГП		Журавльов			11.19
Н.контр.		Ковальчук			11.19
Перевір.		Скребунов			11.19
Розроб.		Ястреба			11.19
Інв. №					

1.19/5-10

Кутова анкерна опора

КА35-2з(2хСК135-17)-2

Стадія	Аркуш	Аркушів
РП	1	2
 ТОВ „ЕНЕРГО/ЛІГА” Київ 2019		

[illegible]