


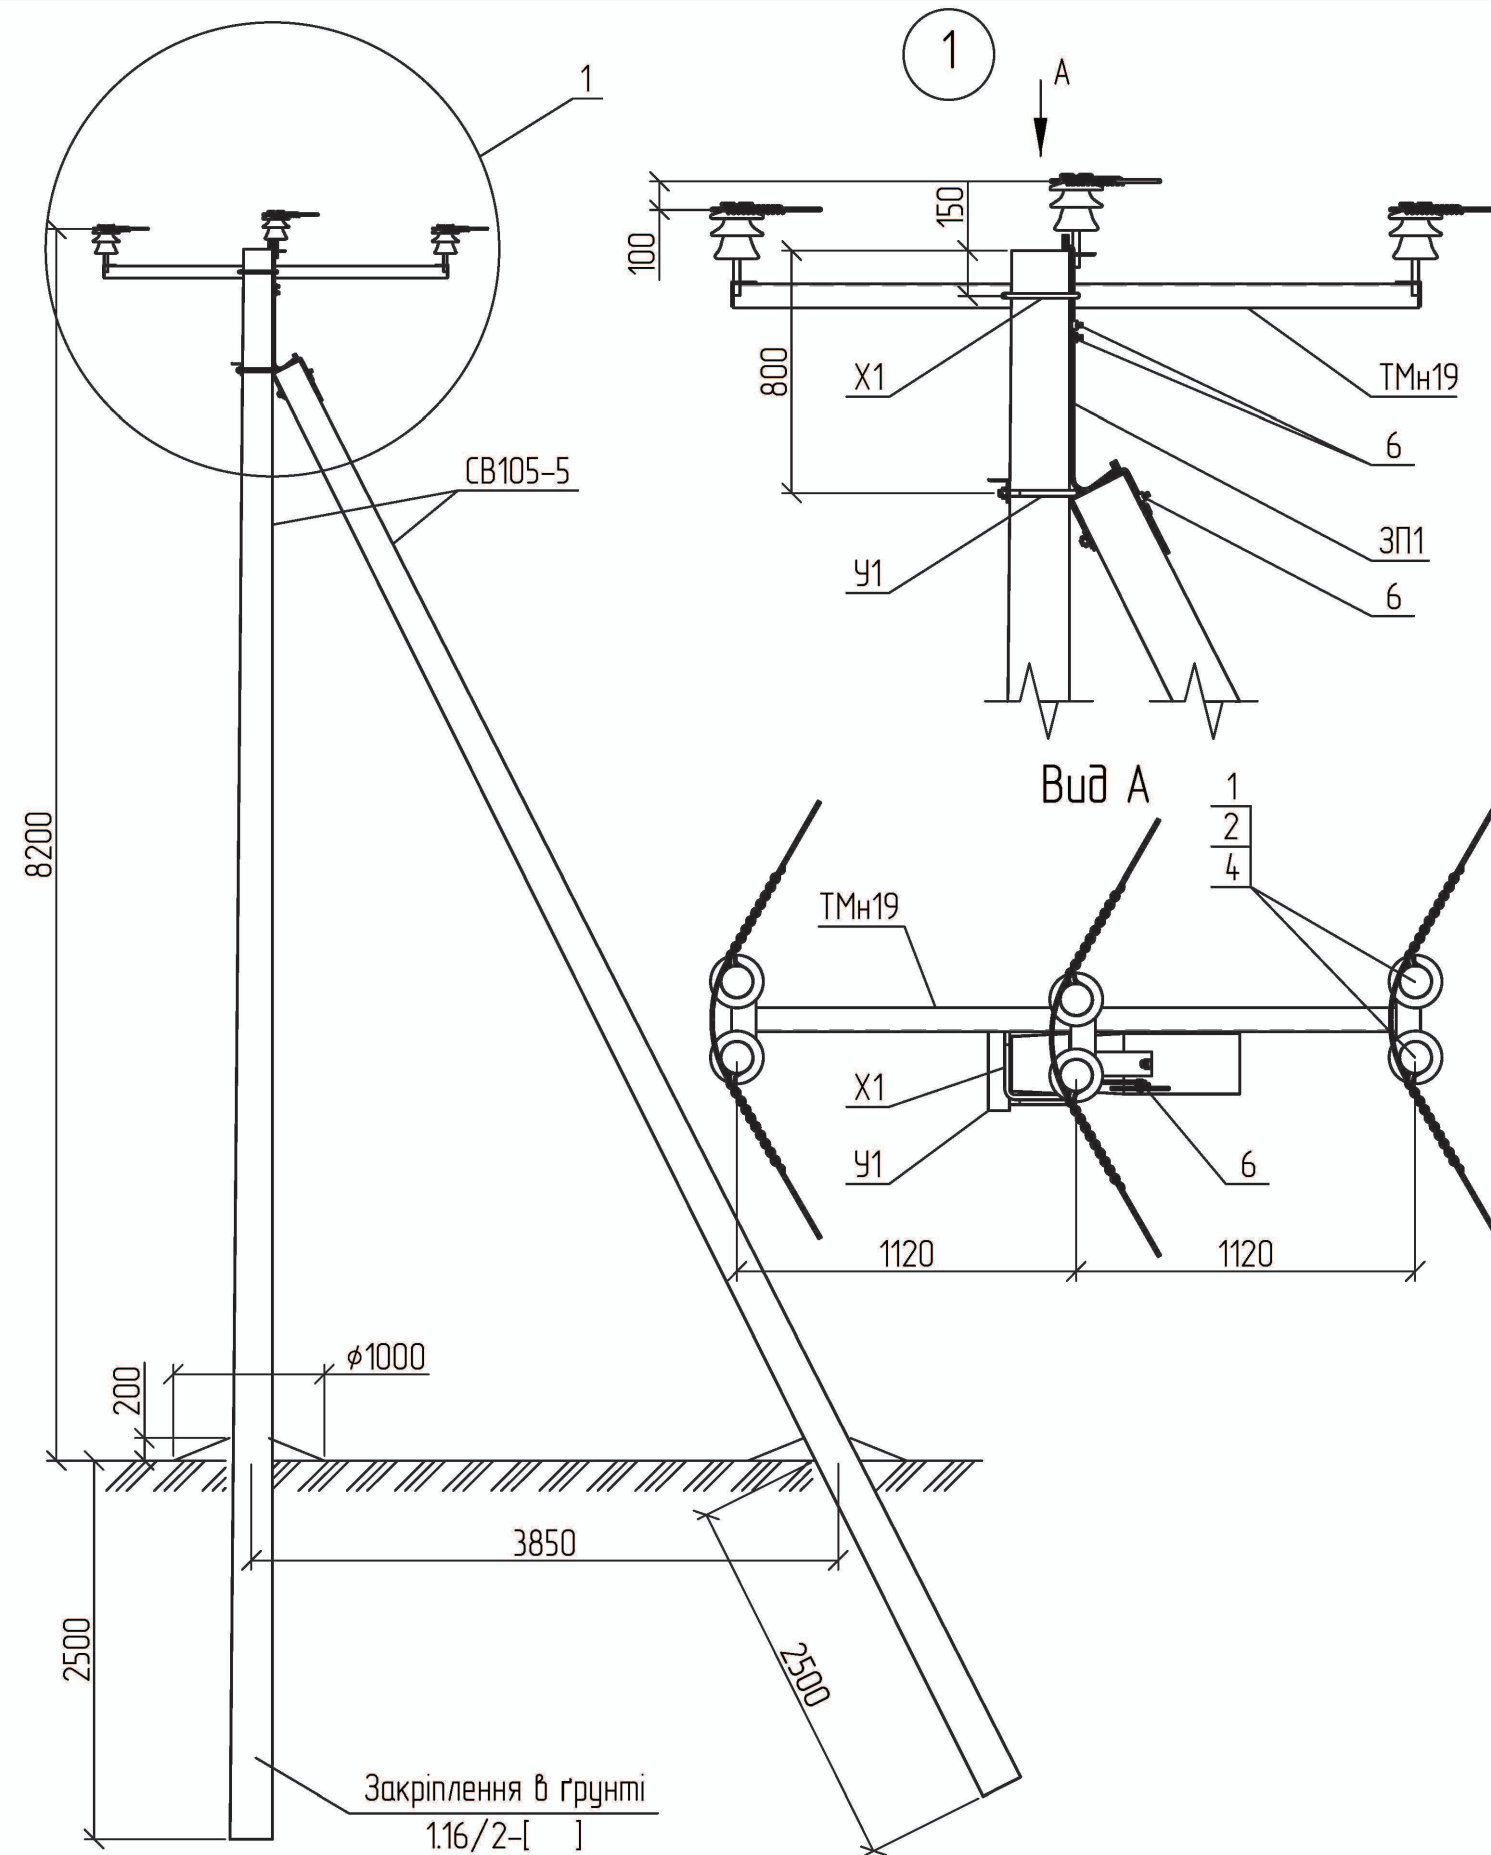


Схема встановлення опори

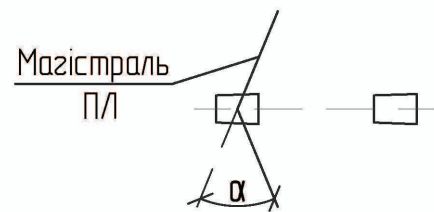

1. Опора використовується в умовах ненаселеної та населеної місцевості типу I – III.

Поз.	Позначення	Найменування	Кільк.	Маса од., кг.	Примітка
Залізобетонні елементи:					
СВ105-5	ТУ.У.В2.6.00113997.004-94	Стояк залізобетонний СВ105-5	2	1180	
Сталеві конструкції:					
ТМн19	1.16/6-09	Траверса гарчеоцинкована ТМн19	1	30,71	
Х1	180.2н/5-28	Хомут Х1	1	1,30	
У1	180.2н/5-1	Кронштейн У1	1	6,9	
ЗП1	ДСТУ 4738:2007	Заземлювальний дріт $\phi 10$; L=2 п.м.	1	1,24	
Всього на опорі, кг.				40,15	
Лінійна арматура:					
1	ТУ У 26.2-00214652-003:2012	Ізолятор ШФ-20Г	6	3,50	
2	ТУ 35-2036-90	Ковпачок К6	6	0,03	
4	SICAME	В'язка спіральна GSTT 35	6	0,10	35 мм ²
		В'язка спіральна GSTT 70		0,14	50-70 мм ²
		В'язка спіральна GSTT 120		0,20	95-120 мм ²
6		Затискач плашковий PGA101	3	0,06	

1.16/3-12

Зм.	Кільк.	Арк. № док.	Підп.	Дата
ГП	Журавльов	17.01		
Розробив	Меркотан	16.01		
Перевірив	Іщук	16.01		
Н. контр.	Блінов	11.01		

Кутова проміжна опора
КП10-1н(2хСВ105-5)-6

Стадія	Аркуш	Аркушів
Р	1	1