




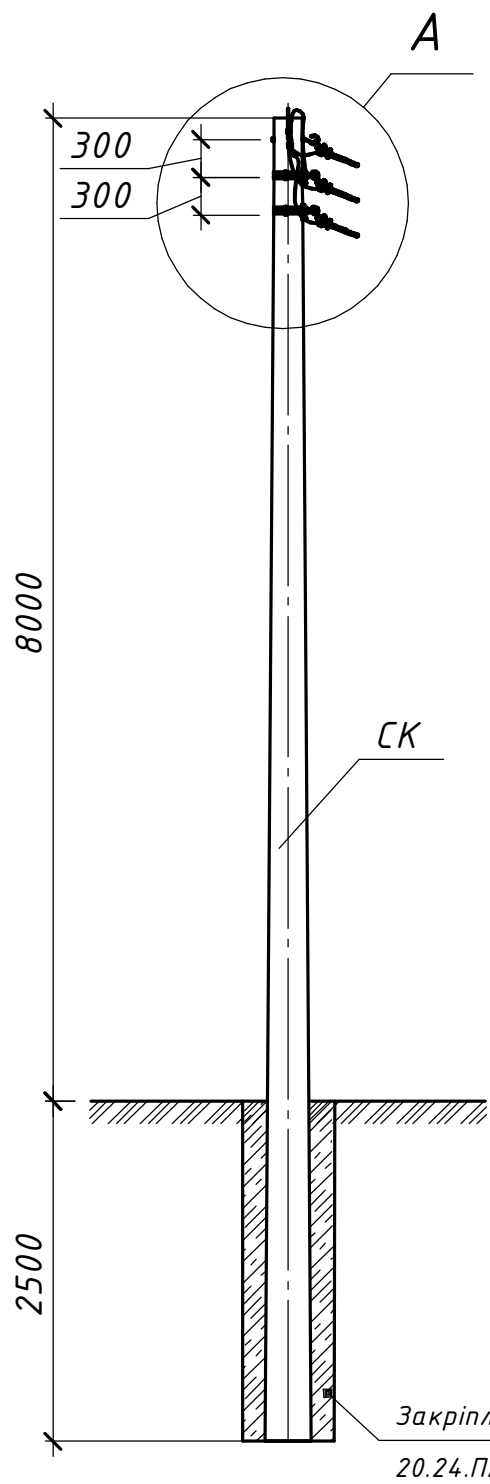


Схема встановлення опори

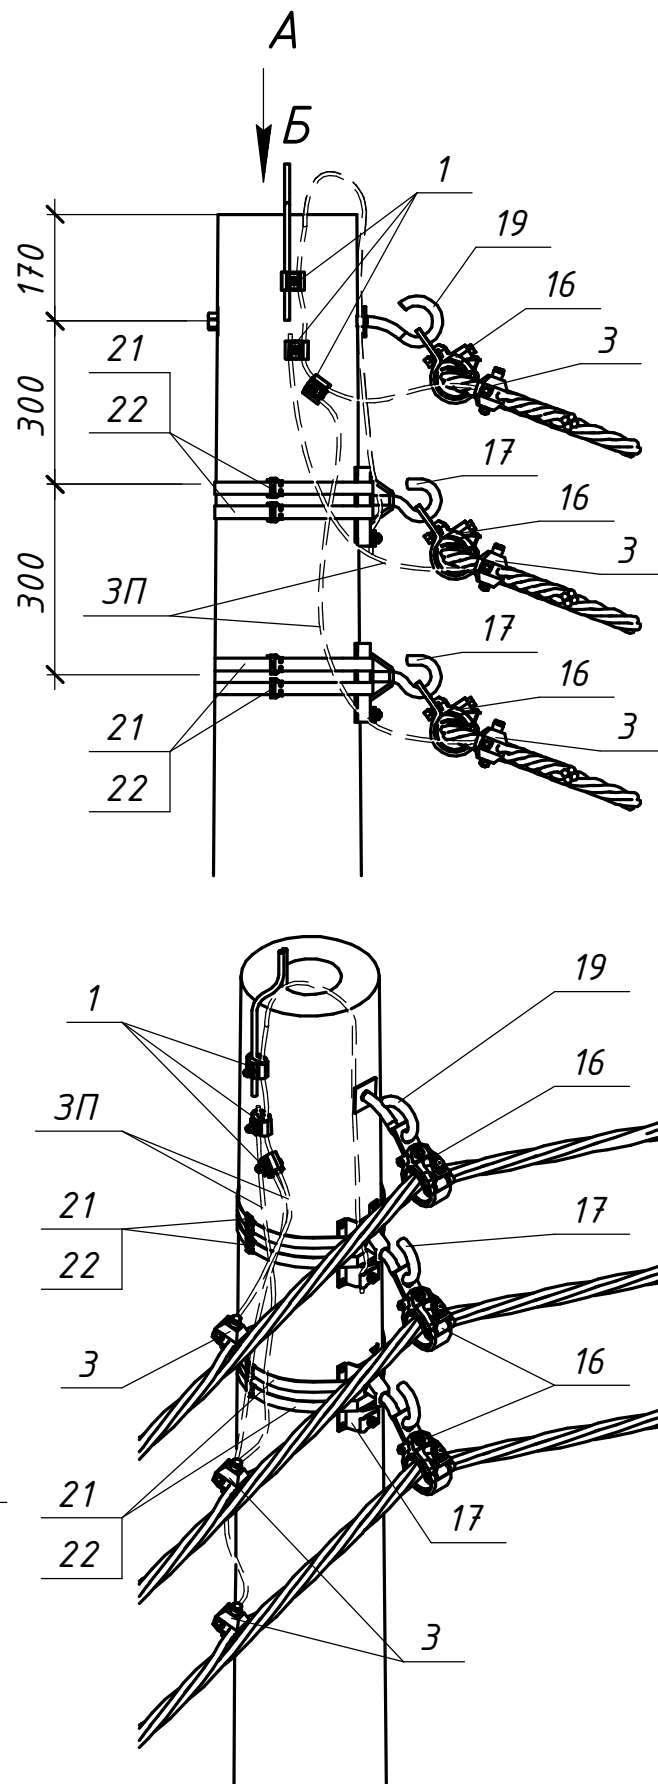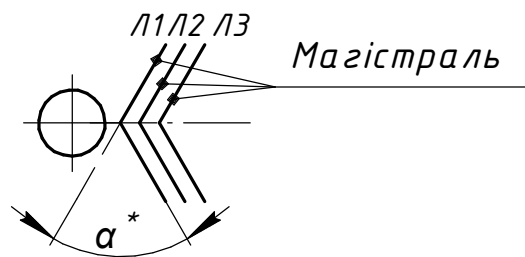

Вид Б

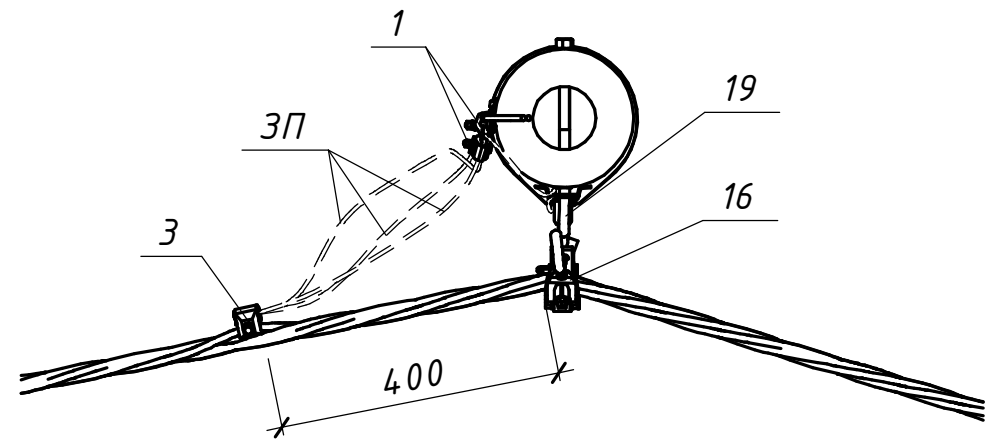

Поз.	Позначення (Виробник)	Найменування	Кільк.	Маса од. кг	Примітка
Залізобетонні елементи:					
СК	ТУ.У.В2.6.0249543-35-95	Стояк СК105-10	1	1580	
Сталеві конструкції:					
17	CSC 16T (SICAME)	Гак універсальний	2	0,72	
19	GHW 16/250 (SICAME)	Прохідний гак	1	0,79	
21	IF 207 (SICAME)	Бандажна стрічка	6	0,116	м.п.
22	CF 20 (SICAME)	Скріпа	4	0,01	
3П	ГОСТ839-80	Провід А16	3,5	0,62	м.п.
Всього на опорі, кг					
Лінійна арматура:					
1	PGA 101 (SICAME)	Затискач плашковий	3	0,055	
3	TND 151 (SICAME)	Затискач для повторних заземлень	3	0,18	25-95 мм ²
	TND 241 (SICAME)			0,22	120 мм ²
16	PSP 122 (SICAME)	Затискач підтримуючий магістральний	3	0,255	

20.24.ПЛІ/З-34					
Повітряні лінії напругою 0,4 кВ з самоутримними ізольованими проводами					
Будівельні рішення опор ПЛІ-0,4 кВ на базі стояків типу СК					
Кутова проміжна триколова опора КПЗ(1хСК105-10)-1					
ТОВ "ЕНЕРГОЛІГА" Київ 2024					

Погоджено:		Зам. інв. №		Підпис і дата		Інв. № орг.	

Прив'язаний		Розробив	Ястреба	04.24
		Перевірів	Воєвода	04.24
		Н.контр.	Велешук	04.24
Інв. №		ГІП	Корсак	04.24