
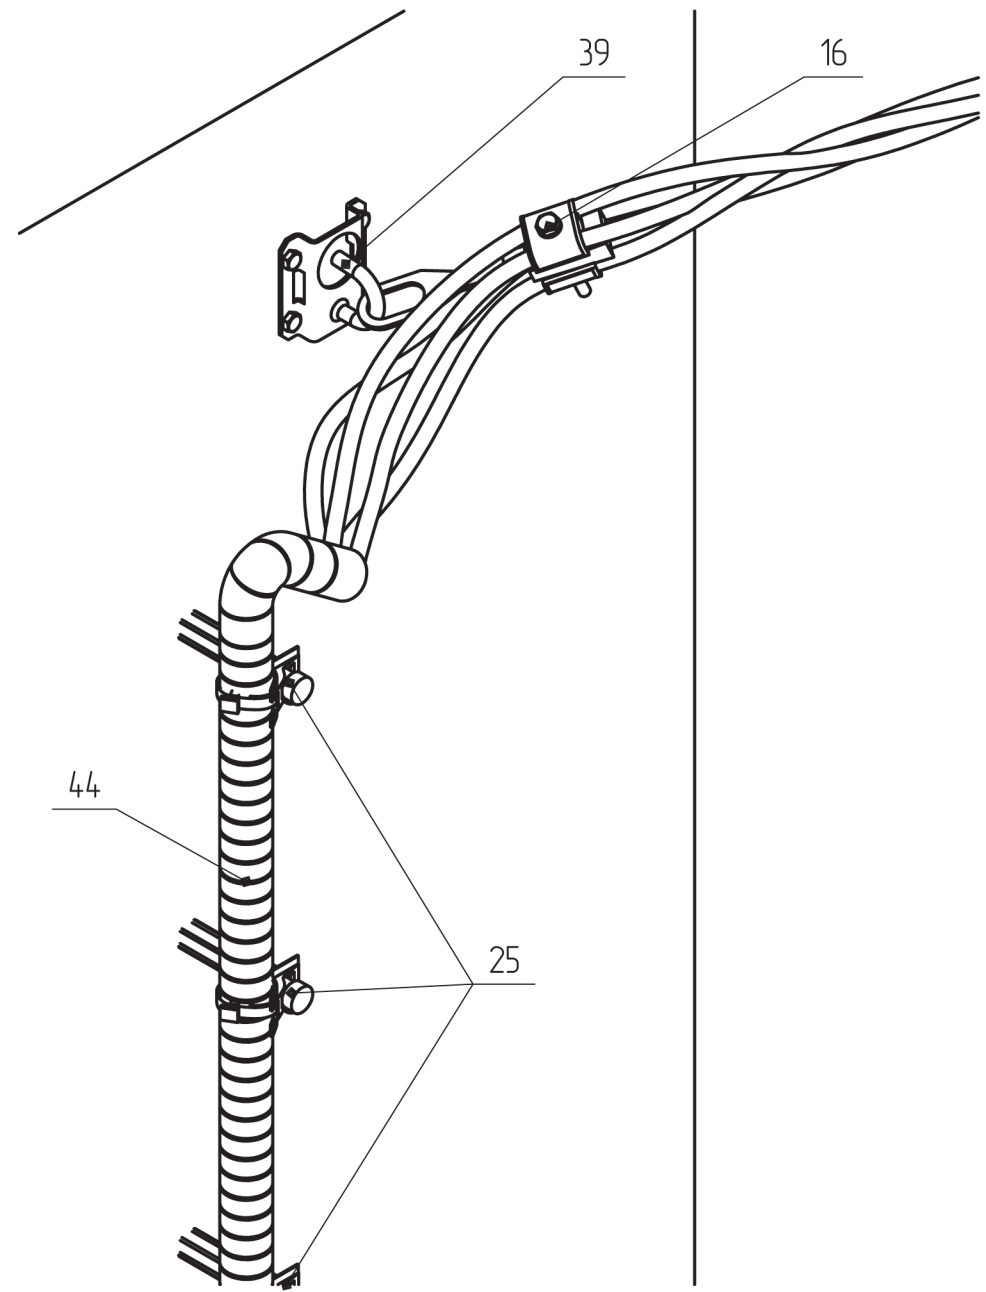
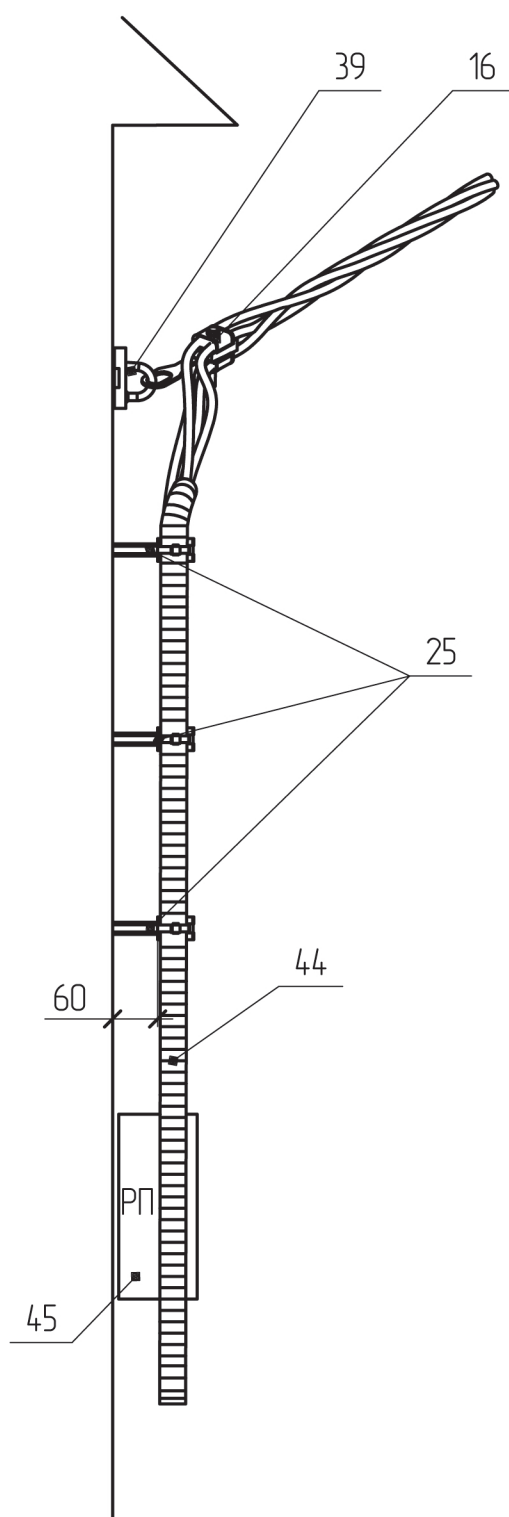


Вид А

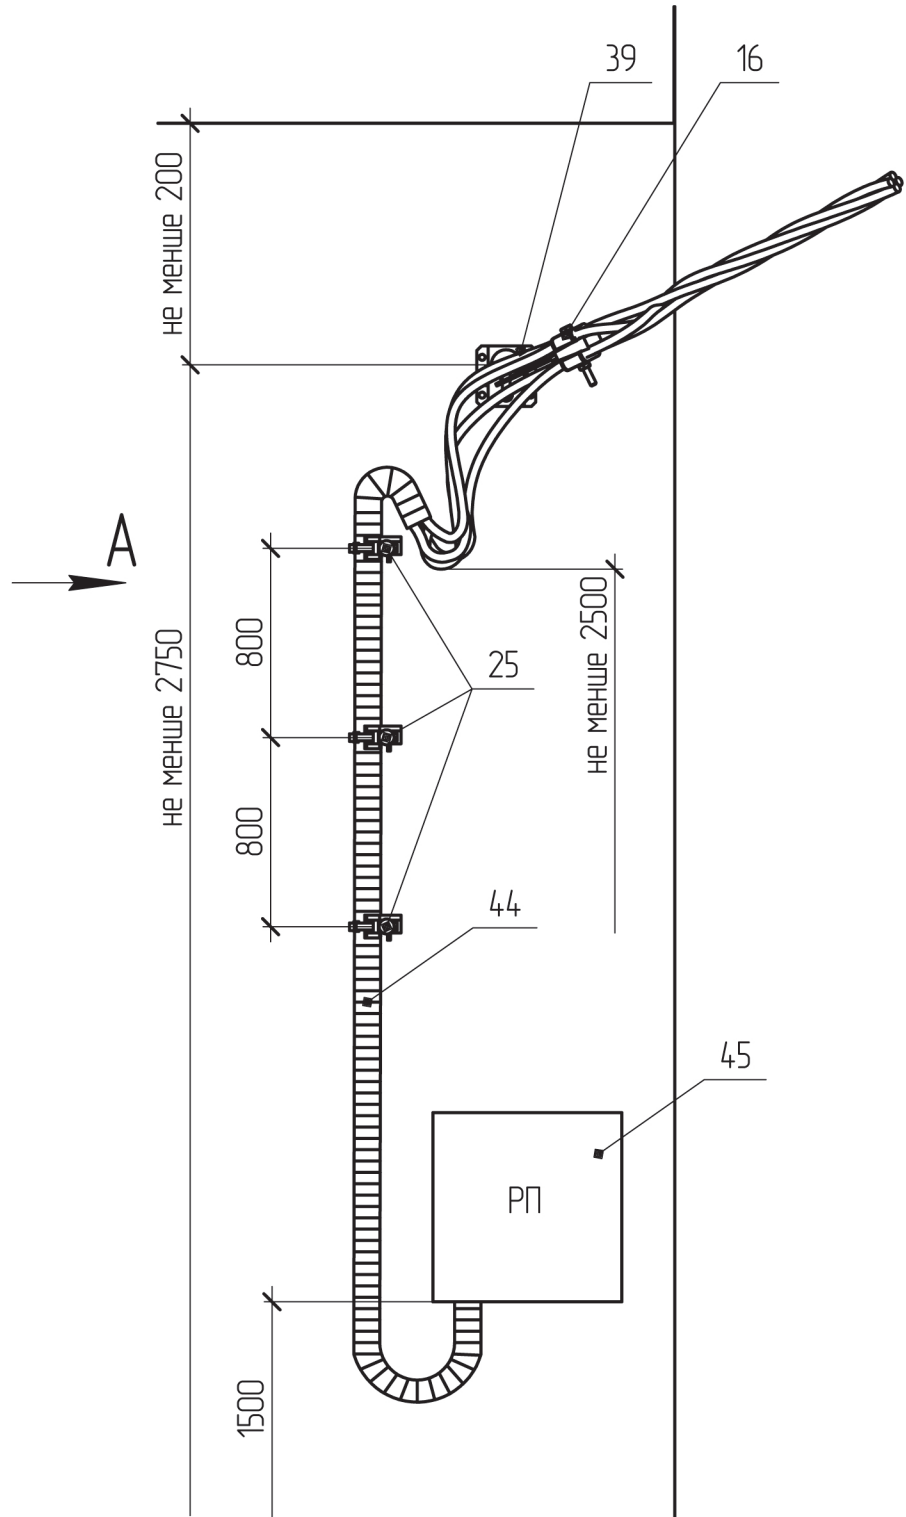

Поз.	Позначення	Найменування	Кільк.	Маса од. кз	Примітка
		Сталеві конструкції:			
39	SICAME	Гак для відгалужень с дюбелями CST 10 М	1	0.4	
45		Ящик РП			за проектом
	Всього на стіну, кз			0.4	
		Лінійна арматура:			
16	SICAME	Затискач натяжний GUKp4	1	0.19	
25	SICAME	Фасадний кронштейн SC 93-6PC	3	0.07	
44		Стійка до ультрафіолету трубка ПВХ			за проектом

202.2н/8-27

Прив'язаний				Зм.	Кільк.	Арк.	№ док.	Підпис	Дата
				ГП				Власюк	
				Н.контр.				Галюк	
				Перевір.				Борисенко	
				Розроб.				Скворцова	
Інв. №									

Закріплення проводу відгалуження на фасаді будівлі АБ1Т-2

Стадія	Аркцш	Аркцшів
РП	1	1
ВП НТЦЕ ДП НЕК "УКРЕНЕРГО" Київ		

Інв. № ориг.	Підпис і дата	Зам. інв. №