
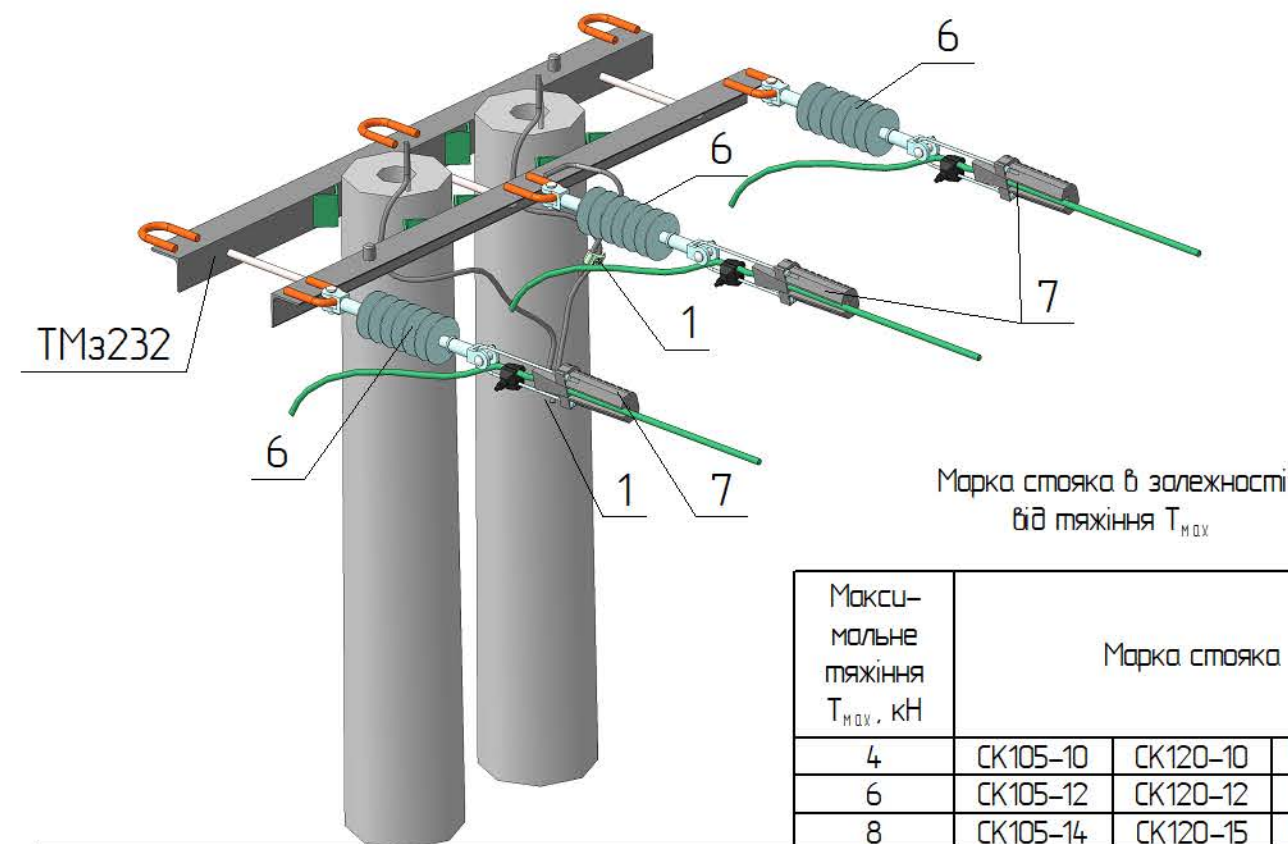


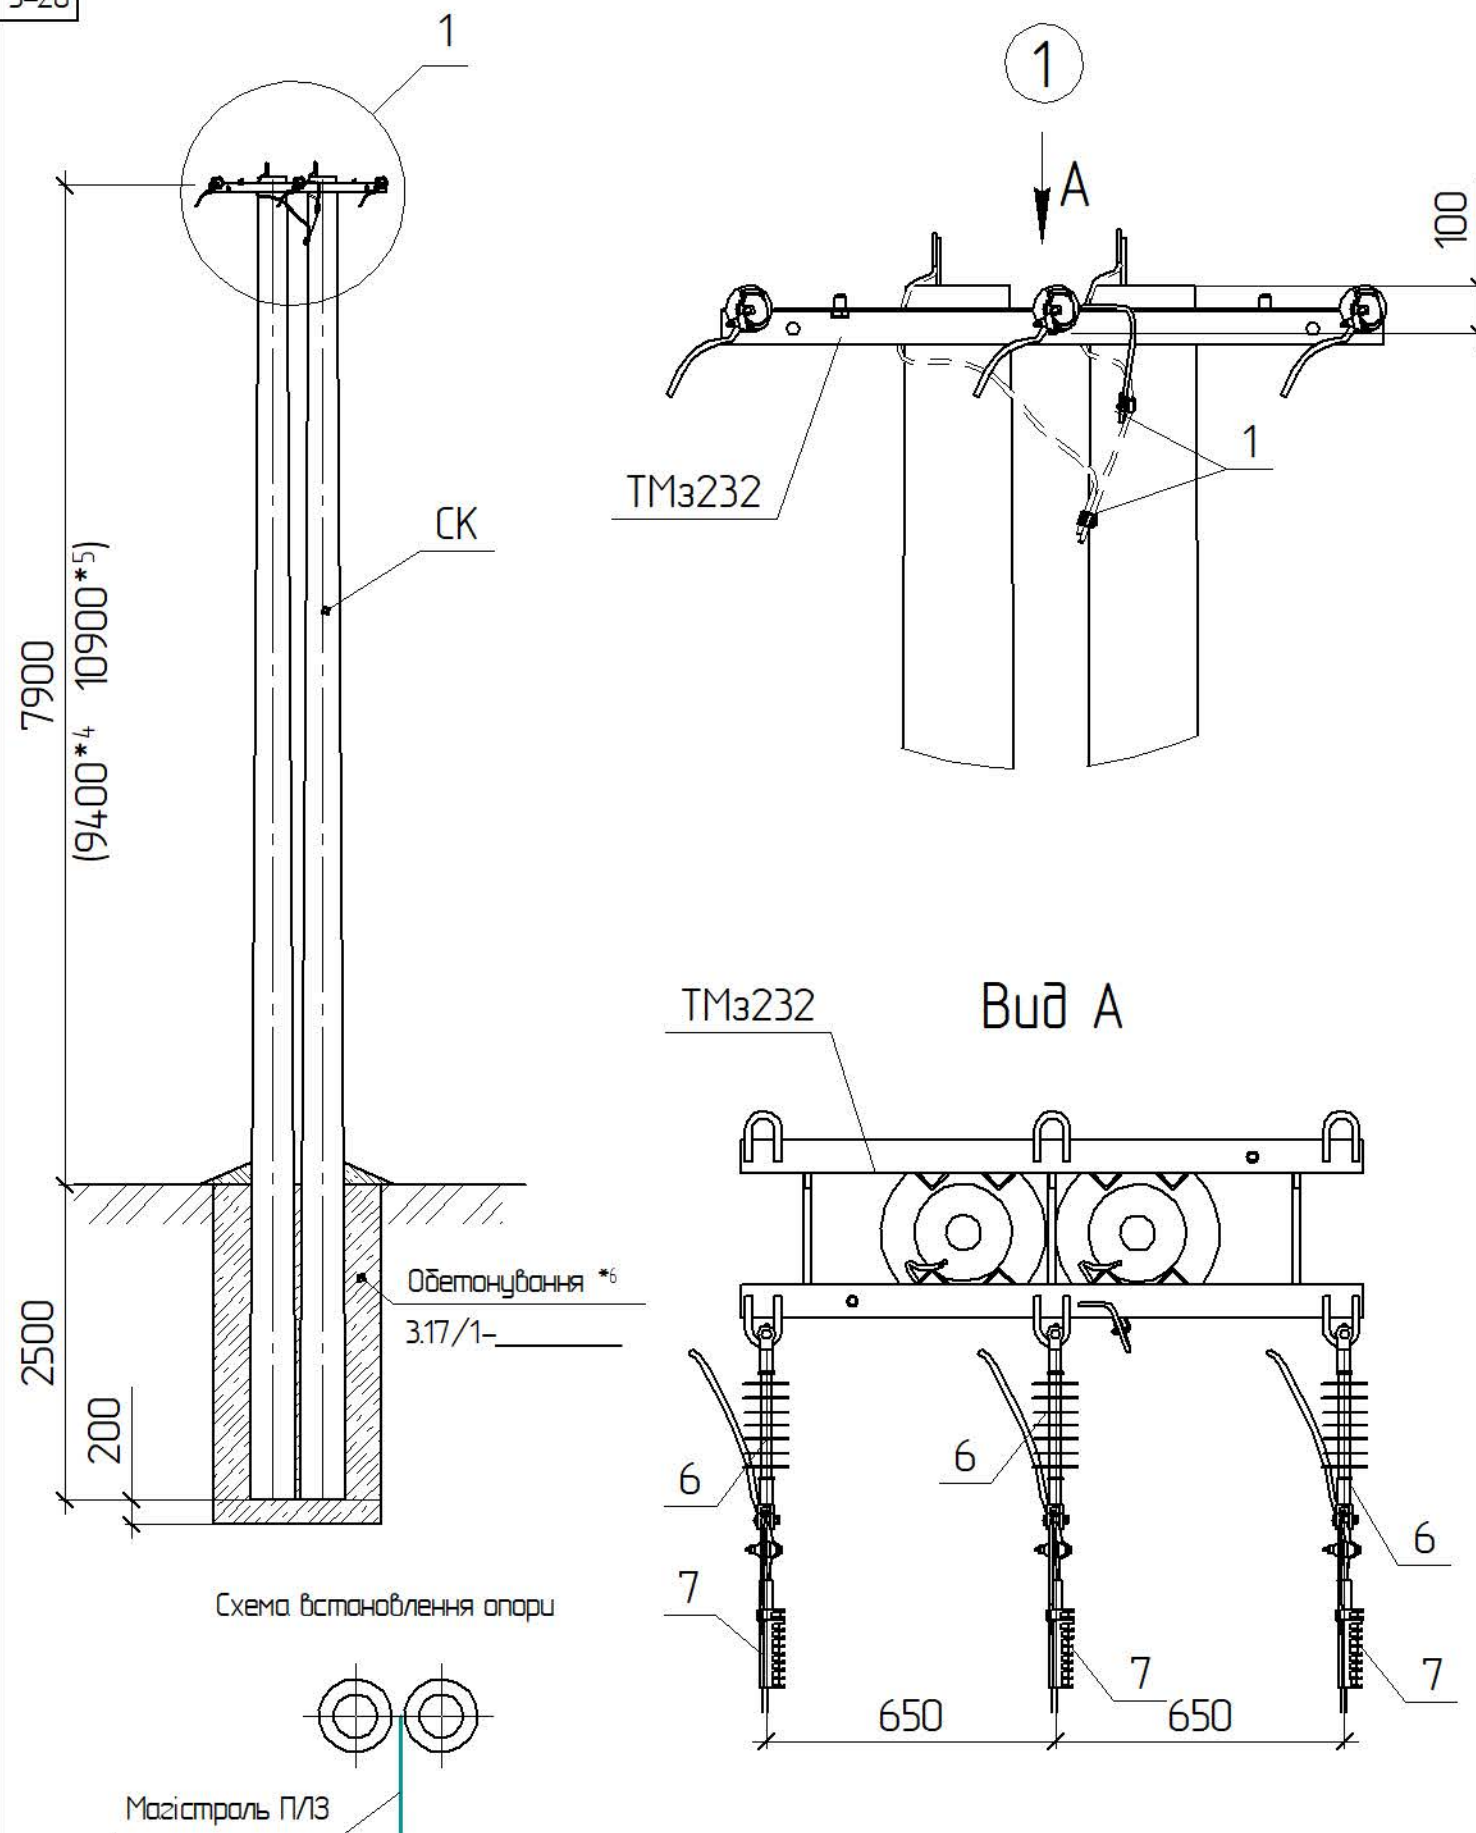

Поз.	Позначення	Найменування	Кільк.	Маса од. к2	Примітка
		Залізобетонні елементи:			
СК	ПАТ «Білоцерківський завод ЗБК»	Стойка СК105-[]	2	1580	
		Стойка СК120-[]		1800	
		Стойка СК135-[]		1880	
		Сталеві конструкції:			
ТМз232	3.17/5-07	Траверса гарячеоцинкована ТМз232	1	22,88	
ЗП1		φ 10, ДСТУ 4738:2007, L=0,5 п.м.	2	0,32	
	Всього на опору, к2				
		Лінійна арматура:			
1	SICAME	Затискач плашковий PGA 101	4	0,055	
6	SICAME	Ізолятор натяжний PSI24CC	3	1,7	
7 *1	SICAME	Затискач натяжний PA2870 P	3	0,54	50-70 мм²
		Затискач натяжний PA28120 P		0,82	95-120 мм²
		Закріплення в ґрунті *6			
С12/15	ДСТУ Б В.2.7-221:2009	Бетон кл. 12/15	3,7		м³
С8/10	ДСТУ Б В.2.7-221:2009	Бетон кл. 8/10	0,22		м³
	Додаткове обладнання				

3.17/3-11

- *1 Тип арматури залежить від перерізу проводу магістралі (див 3.17/В0)
- *4 Значення наведені для опори зі стаяком СК120-[]
- *5 Значення наведені для опори зі стаяком СК135-[]
- *6 Тип закріплення в ґрунті уточнюється при конкретному проектуванні

Прив'язаний	Зм.	Кільк.	Арк.	№ док.	Відп.	Дата
	ГП			Журавльов		08.06
	Н.контр.			Мельник		07.06
	Перевір.			Меркотан		07.06
	Розроб.			Ішук		06.06
Інв. №						

Кінцева опора

K20-1(2xСК105-[])-1

K20-1(2xСК120-[])-1

K20-1(2xСК135-[])-1

Стойа	Аркуш	Аркушів
РП	1	1
НВП ТОВ „ЕНЕРГОЛІГА“		