





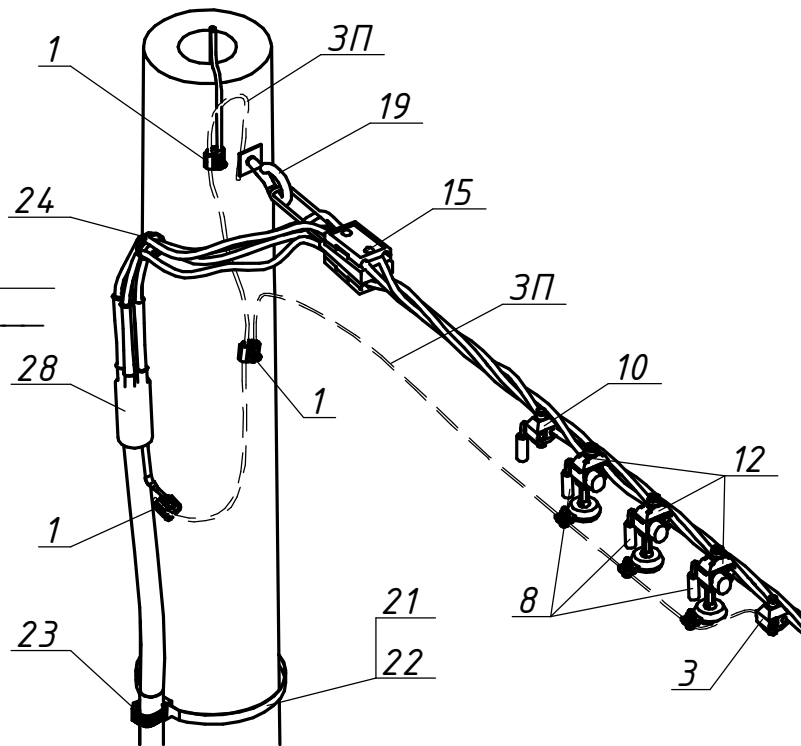


Схема встановлення опори

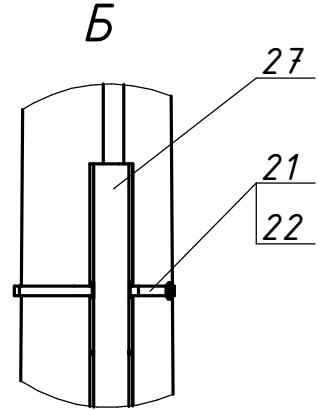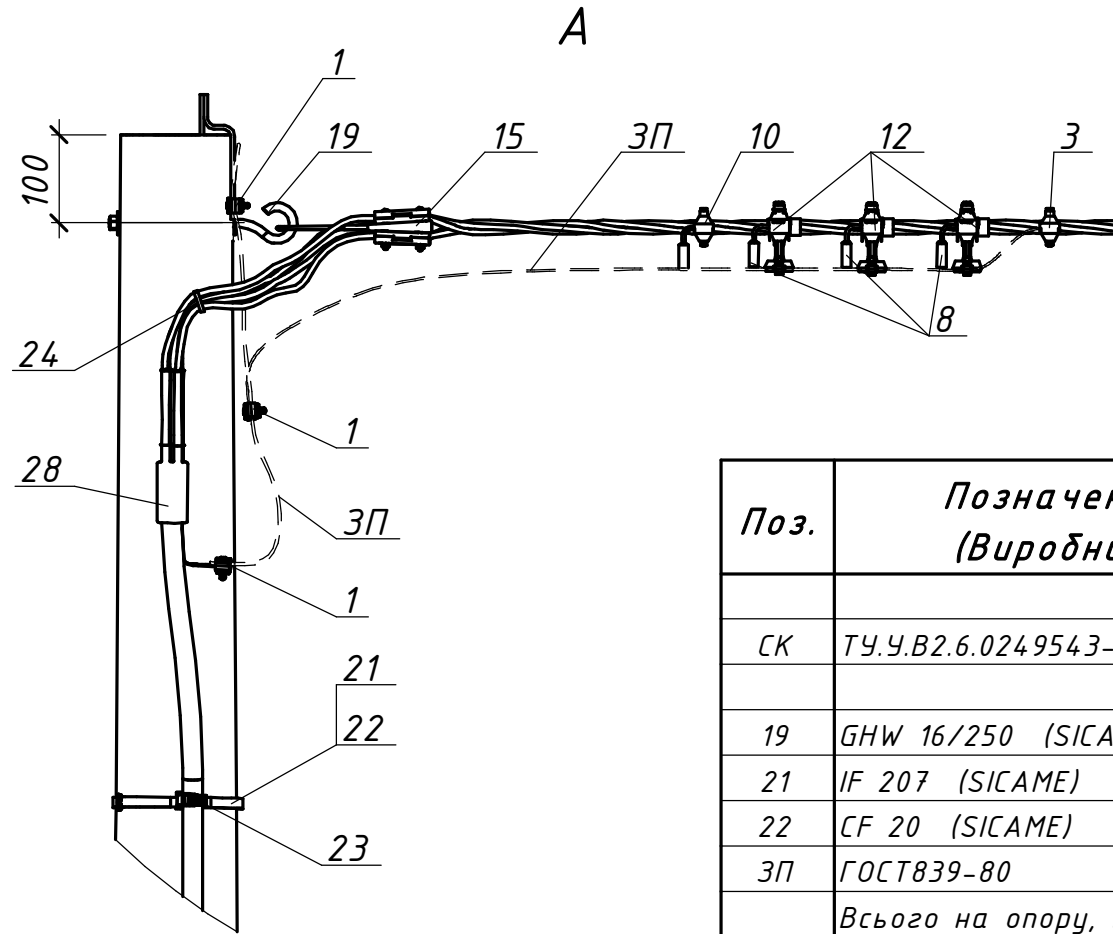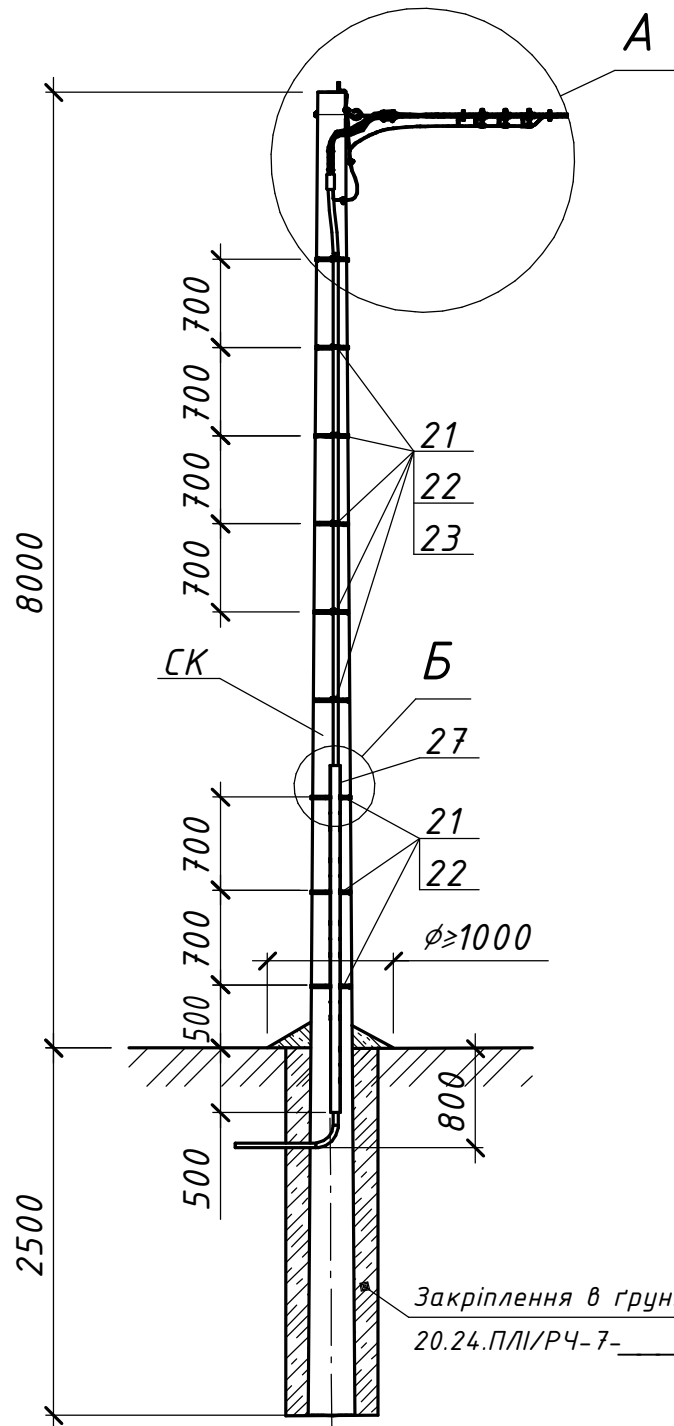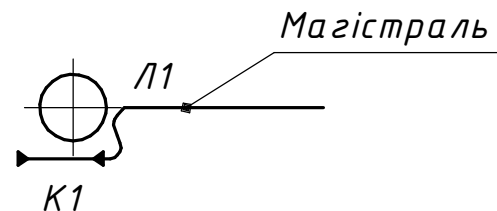

Поз.	Позначення (Виробник)	Найменування	Кільк.	Маса од. кг	Примітка
Залізобетонні елементи:					
СК	ТУ.У.В2.6.0249543-35-95	Стояк СК105-14	1	1580	
Сталеві конструкції:					
19	GHW 16/250 (SICAME)	Прохідний гак	1	0,79	
21	IF 207 (SICAME)	Бандажна стрічка	9	0,116	м.п.
22	CF 20 (SICAME)	Скріпа	9	0,01	
3П	ГОСТ839-80	Провід А16	2,5	0,62	м.п.
Всього на опору, кг					
Лінійна арматура:					
1	PGA 101 (SICAME)	Затискач плашковий	3	0,055	
3	TND 151 (SICAME)	Затискач для повторних заземлень	1	0,18	25-95 мм ²
	TND 241 (SICAME)			0,22	120 мм ²
8	FCC 1 (SICAME)	Модуль для тимчасових заземлень	3	0,080	
10	TTD 2 CC (SICAME)	Затискач для тимчасових заземлень	1	0,185	25-95 мм ²
	TTD 3 CC (SICAME)			0,2	120 мм ²
12	TTD 1 PROTECT 28 (SICAME)	Відгалужувальний затискач з обмежувачем перенапруги	3	0,29	280 В
	TTD 1 PROTECT 50 (SICAME)			0,295	440 В
15	GUKo1 (SICAME)	Затискач натяжний магістральний	1	0,8	25-70 мм ²
	GUKo2 (SICAME)			1,23	95-120 мм ²
23	BIC 30-50 (SICAME)	Кабельний хомут	6	0,02	
24	CCD 9-62 (SICAME)	Стяжний ремінець	1	0,005	
27	GPC 60-60 (SICAME)	Захисна накладка для кабелю	1	1,51	
28	T4THS _____ (SICAME)	Перехідна термоусаджувальна муфта для з'єднання СП з чотирижильними кабелями з полімерною ізоляцією	1	□	

20.24.ПЛІ/З-06

Повітряні лінії напругою 0,4 кВ

з самоутримними ізольованими проводами

Будівельні рішення опор ПЛІ-0,4 кВ

на базі стояків типу СК

Кінцева одноколова опора

з переходом в кабель

K1(1xСК105-14)+K-1

Стадія Аркуш Аркушів

Р

-

1

ТОВ "ЕНЕРГОЛІГА"
Київ 2024

Прив'язаний

Зм.	Кільк.	Арк.	№ док.	Підпис	Дата
Розробив		Ястреба			04.24
Перевірив		Воєвода			04.24
Н.контр.		Велещук			04.24
Інв. №		ГІП	Корсак		04.24