


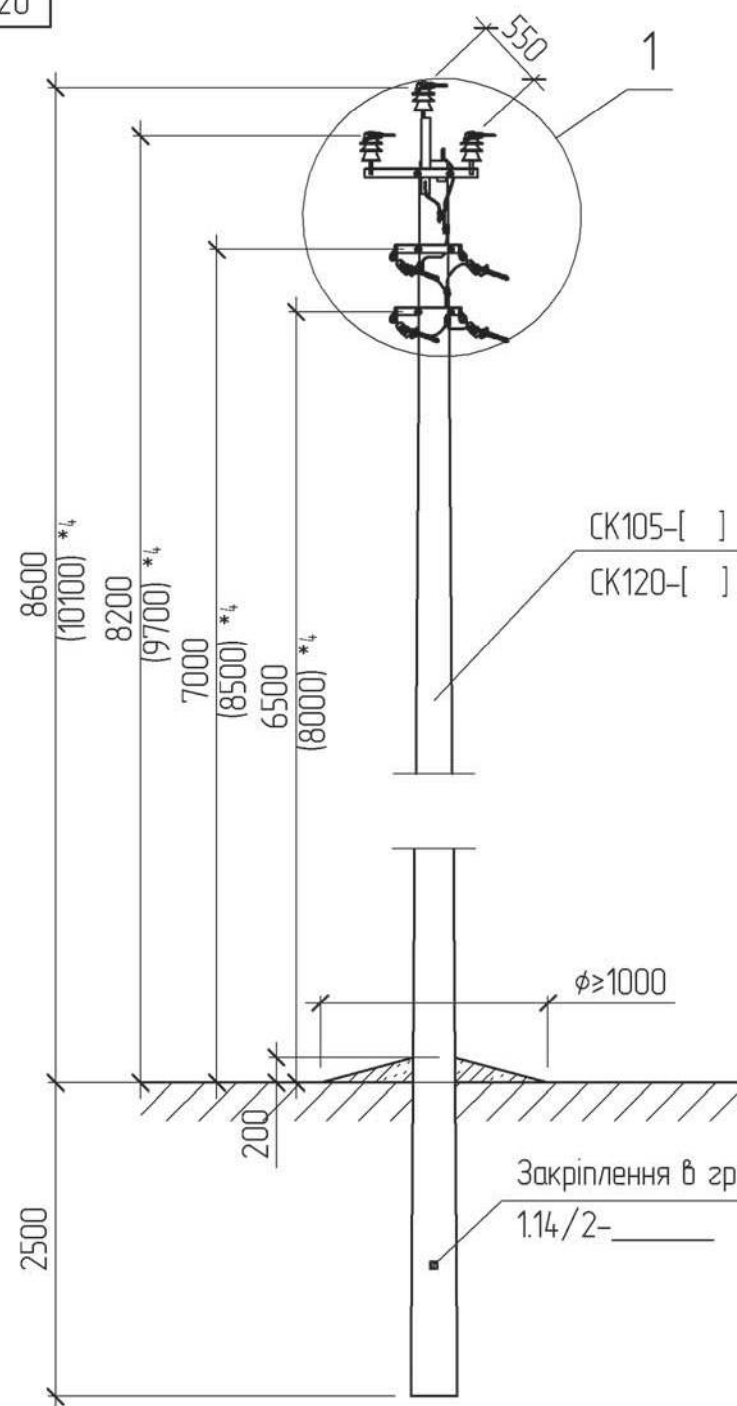



Схема встановлення опори

Магістраль П/ІЗ


Магістраль П/І

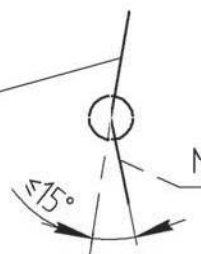


Вид А

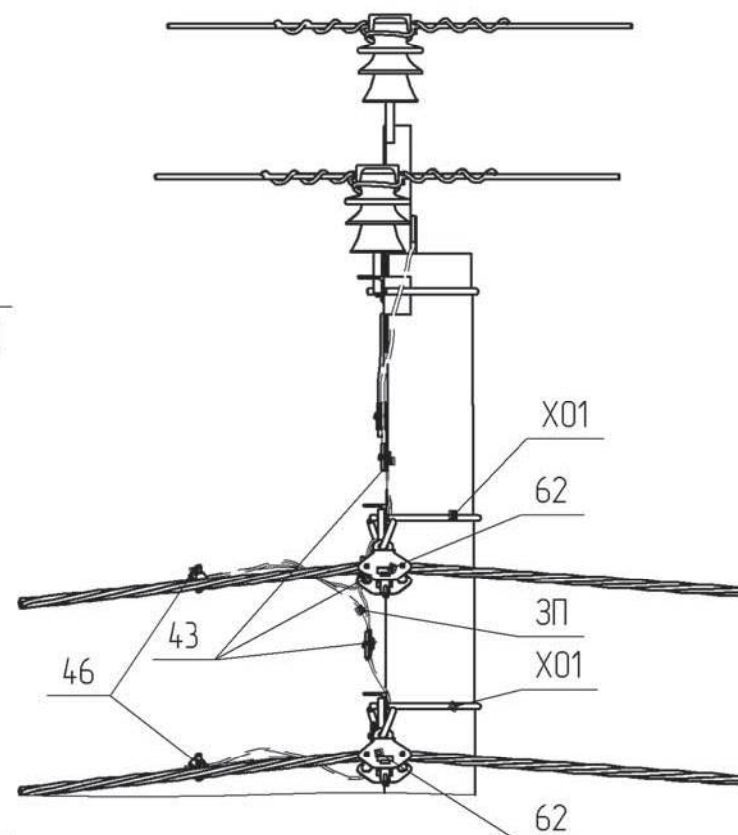


КП10/0,38-1/0(2xСК105-[])-1
КП10/0,38-1/0(2xСК120-[])-1

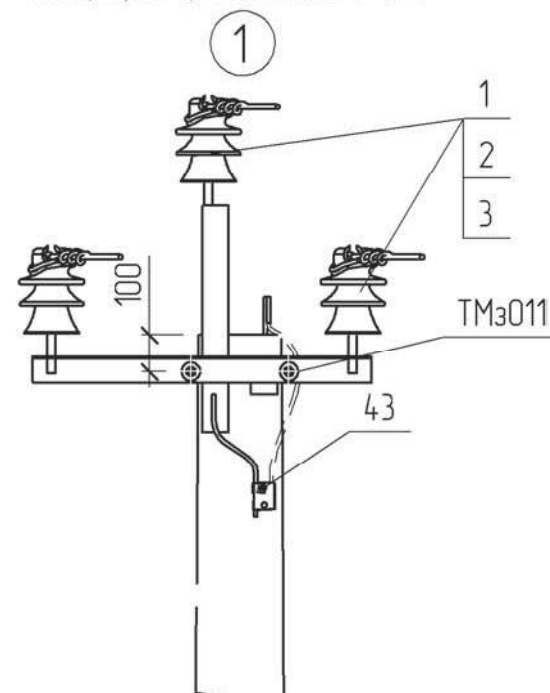


КП10/0,38-1/1(2xСК105-[])-1
КП10/0,38-1/1(2xСК120-[])-1

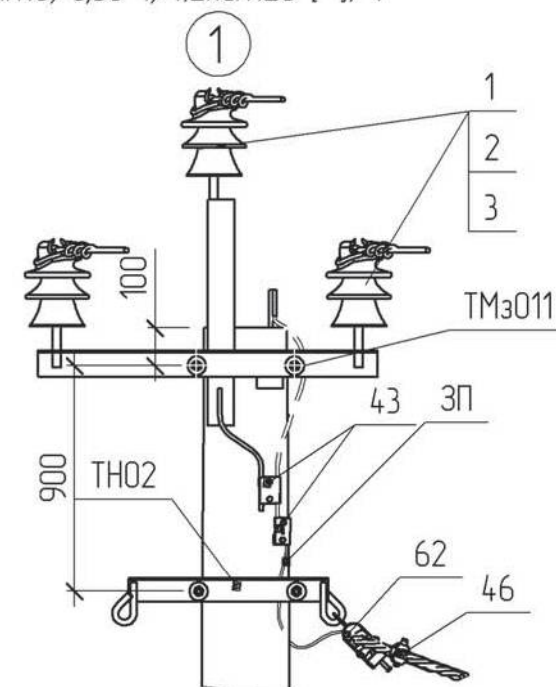


КП10/0,38-1/3(2xСК105-[])-1
КП10/0,38-1/3(2xСК120-[])-1

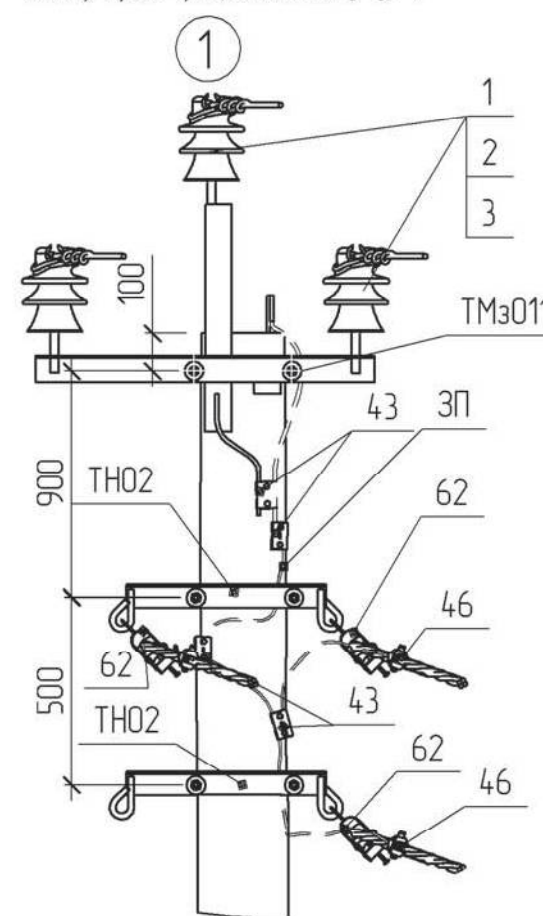

КП10/0,38-1/2(2xСК105-[])-1
КП10/0,38-1/2(2xСК120-[])-1

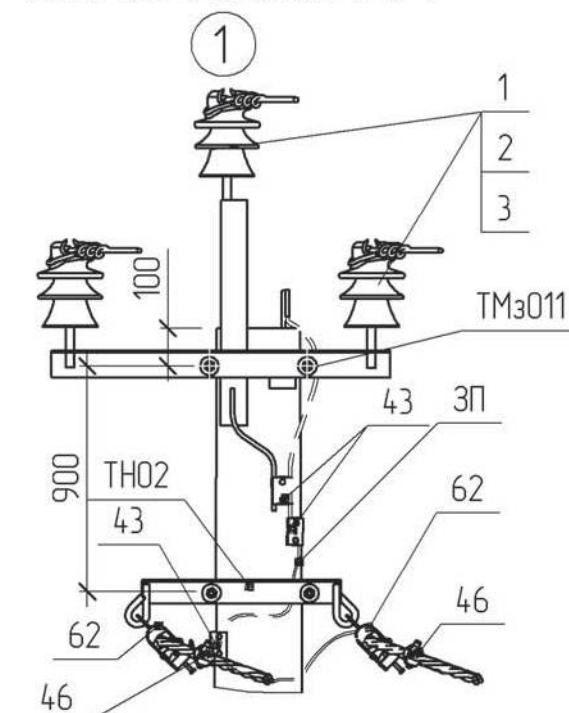

КП10/0,38-1/4(2xСК105-[])-1
КП10/0,38-1/4(2xСК120-[])-1

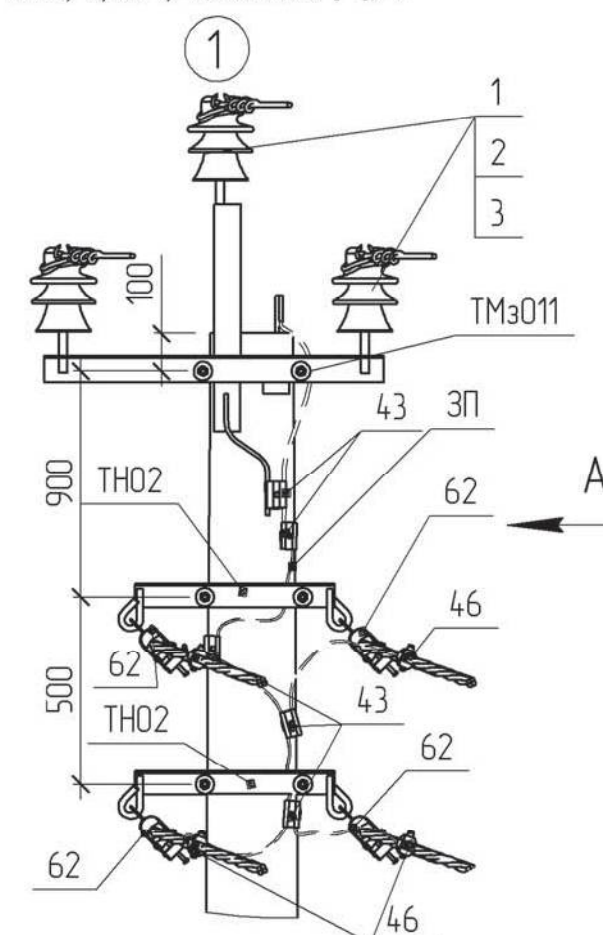

1.14/3-09

Прив'язаний

Зм.	Кільк.	Арк.	№ док.	Підпис	Дата
ГІП			Журавльов		01.08
Н.контр.			Блінов		29.08
Перевір.			Меркоман		27.08
Розроб.			Іщук		

Інв. №

Кутова проміжна опора
КП10/0,38-1/[](1xСК105-[])-1
КП10/0,38-1/[](1xСК120-[])-1

Стадія	Аркцш	Аркцшів
РП	1	2
НВП ТОВ „ЕНЕРГОЛІГА“		


*1 Тип арматури залежить від перерізу проводу магістралі (див. 1.14/7)
*4 Значення у дужках наведені для опори зі стояком СК120-[]

Зам. інв. №

Підпис і дата

Інв. № ориг.

Тип стояка в залежності від тяжіння T _{max}			21	
Макси- мальне тяжіння ПЛЗ 6-10кВ, кН	Макси- мальне тяжіння ПЛІ 0,38кВ, кН	Кількість кіл ПЛІ 0,38кВ	Марка стояка	
2	2	0-4	СК105-8	СК120-10
4	2	0-2	СК105-8	СК120-10
4	4	0-2	СК105-8	СК120-10

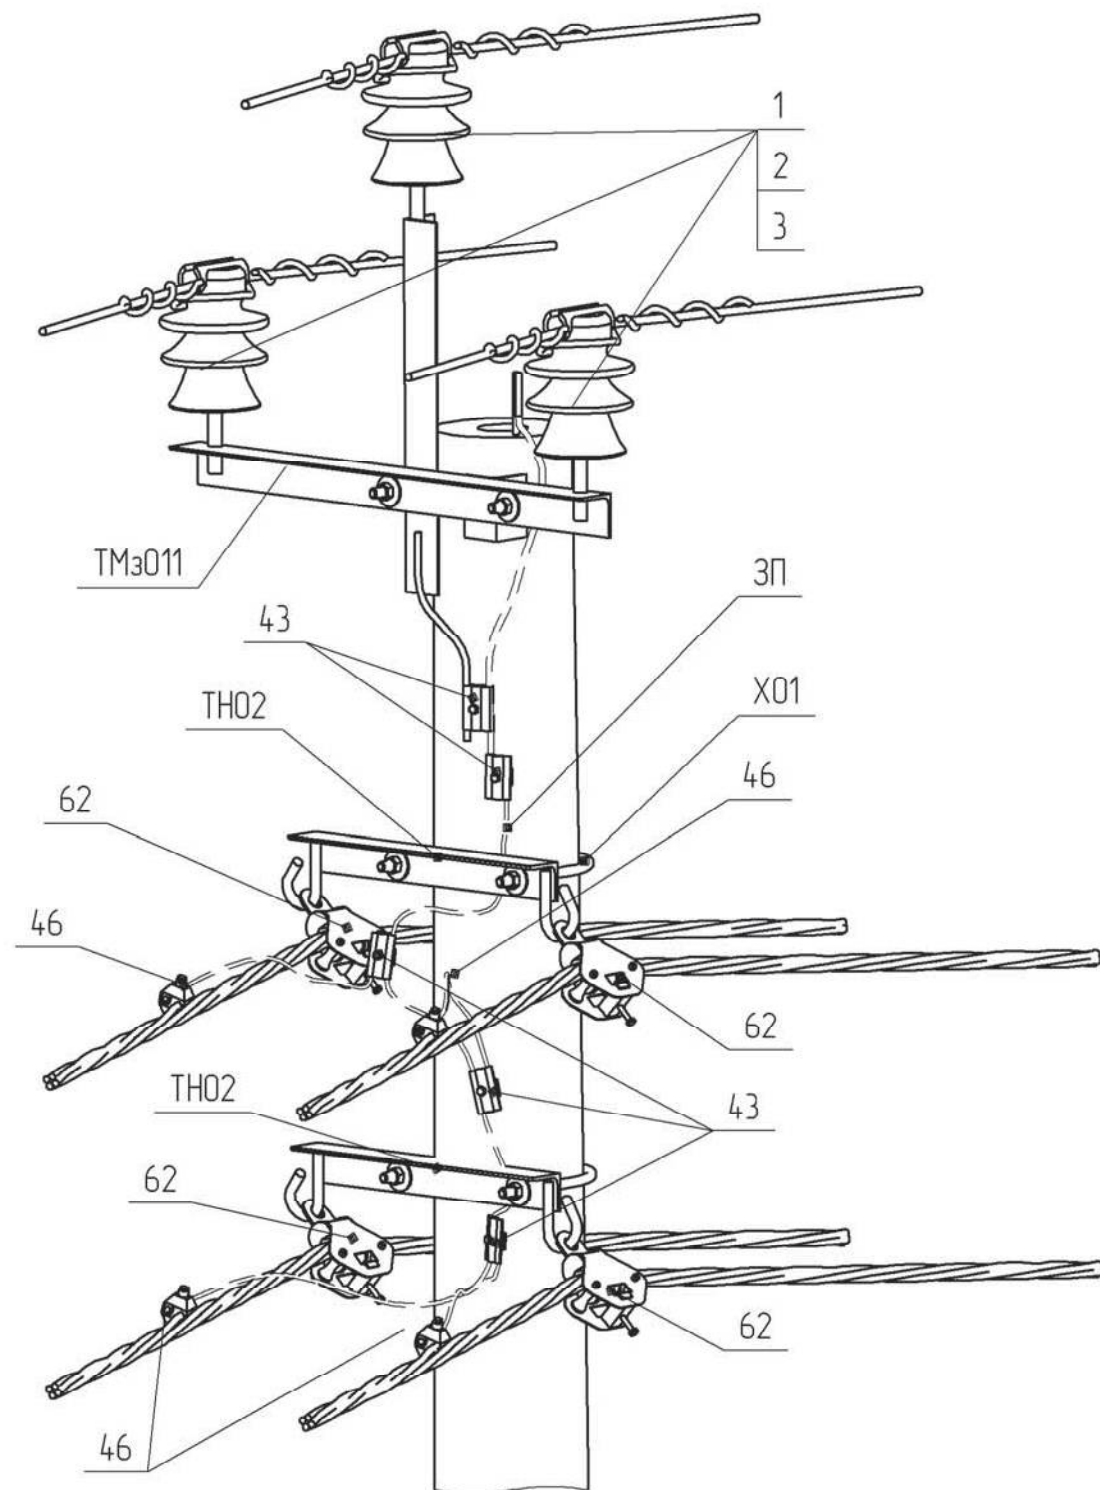

Поз.	Позначення	Найменування	Без лінії 0,38 кВ	Кількість кіл ПЛІ 0,38 кВ				Маса од. кг	Примітка
				1	2	3	4		
		Залізобетонні елементи:							
СК105-[]	ТУ.У.В2.6.0249543-35-95	Стояк СК105-[]	1	1	1	1	1	1580	
СК120-[]	ТУ.У.В2.6.0249543-35-95	Стояк СК120-[]						1800	
		Сталеві конструкції:							
ТН02	1.14/6-08	Траверса ТН02		1	1	2	2	3.72	
ТМз011	180.2н./5-14	Траверса ТМз011	1	1	1	1	1	11.05	
Х01	180.2н/5-29	Хомут Х01	1	2	2	3	3	1.3	
ЗП	ГОСТ839-80	Провід А16, L=0.5 п.м.		2	3	6	7	0.03	
	Всього на опорі, кг								
		Лінійна арматура:							
1	ТУ У 26.2-00214652-003:2010	Ізолятор ШФ-20Г1	3	3	3	3	3	3.8	
2	ТУ 35-2036-90	Коблчак К-6	3	3	3	3	3	0.03	
3 *1	SICAME	В'язка спіральна діелектрична PLCDT2	3	3	3	3	3	0.17	50-70 мм²
		В'язка спіральна діелектрична PLCDT3						0.2	95-120 мм²
43	SICAME	Затискач плашковий PGA 101	1	2	3	4	5	0.055	
46 *1	SICAME	Затискач для повторних заземлень TND 151		1	2	3	4	0.11	25-95 мм²
		Затискач для повторних заземлень TND 241						0.17	120 мм²
62	SICAME	Затискач підтримуючий кутовий GP2Q		1	2	3	4	1.11	
	Додаткове обладнання								

Інв. №	Зам. інв. №
Підпис і дата	
№в. №	ориг.