
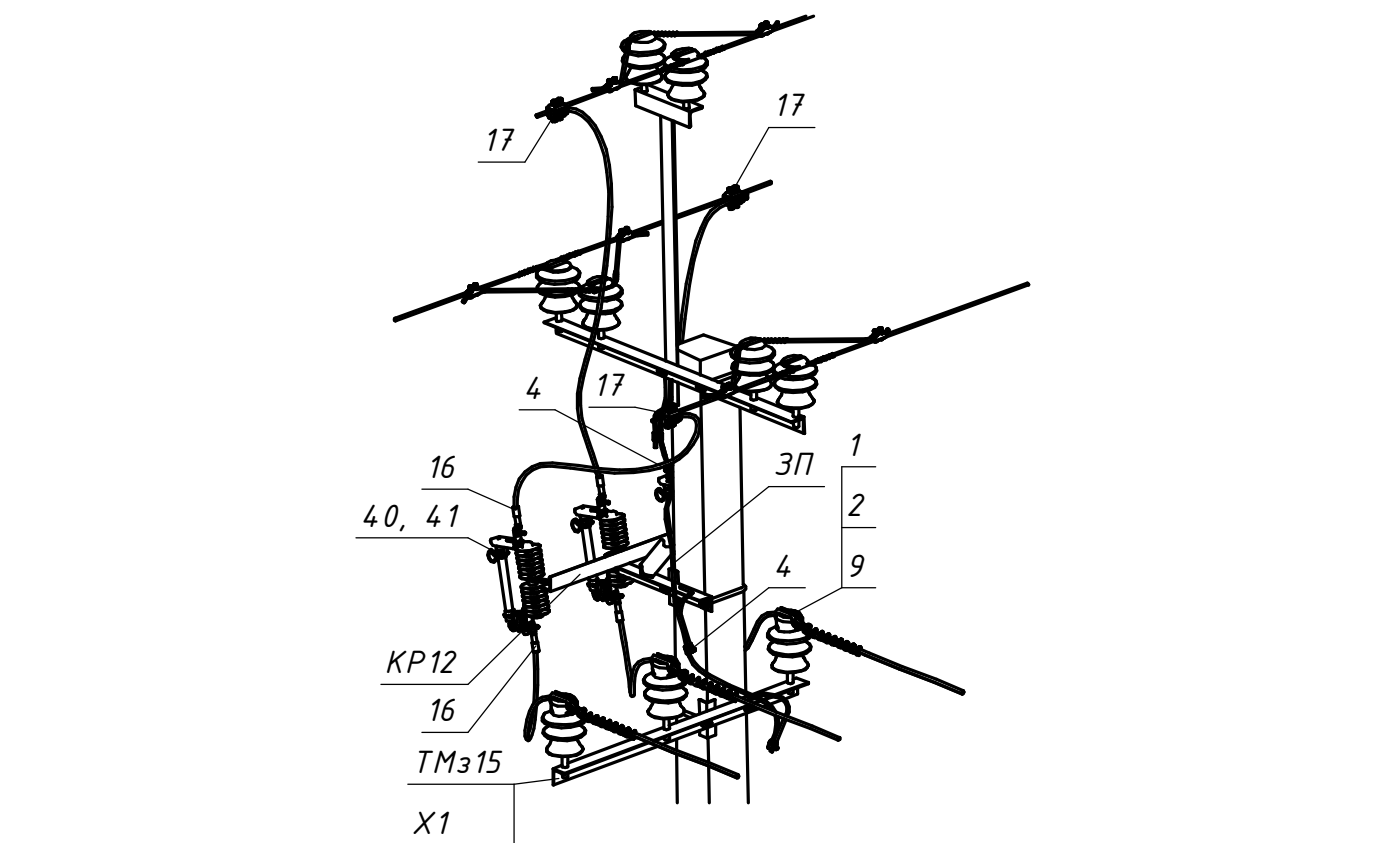


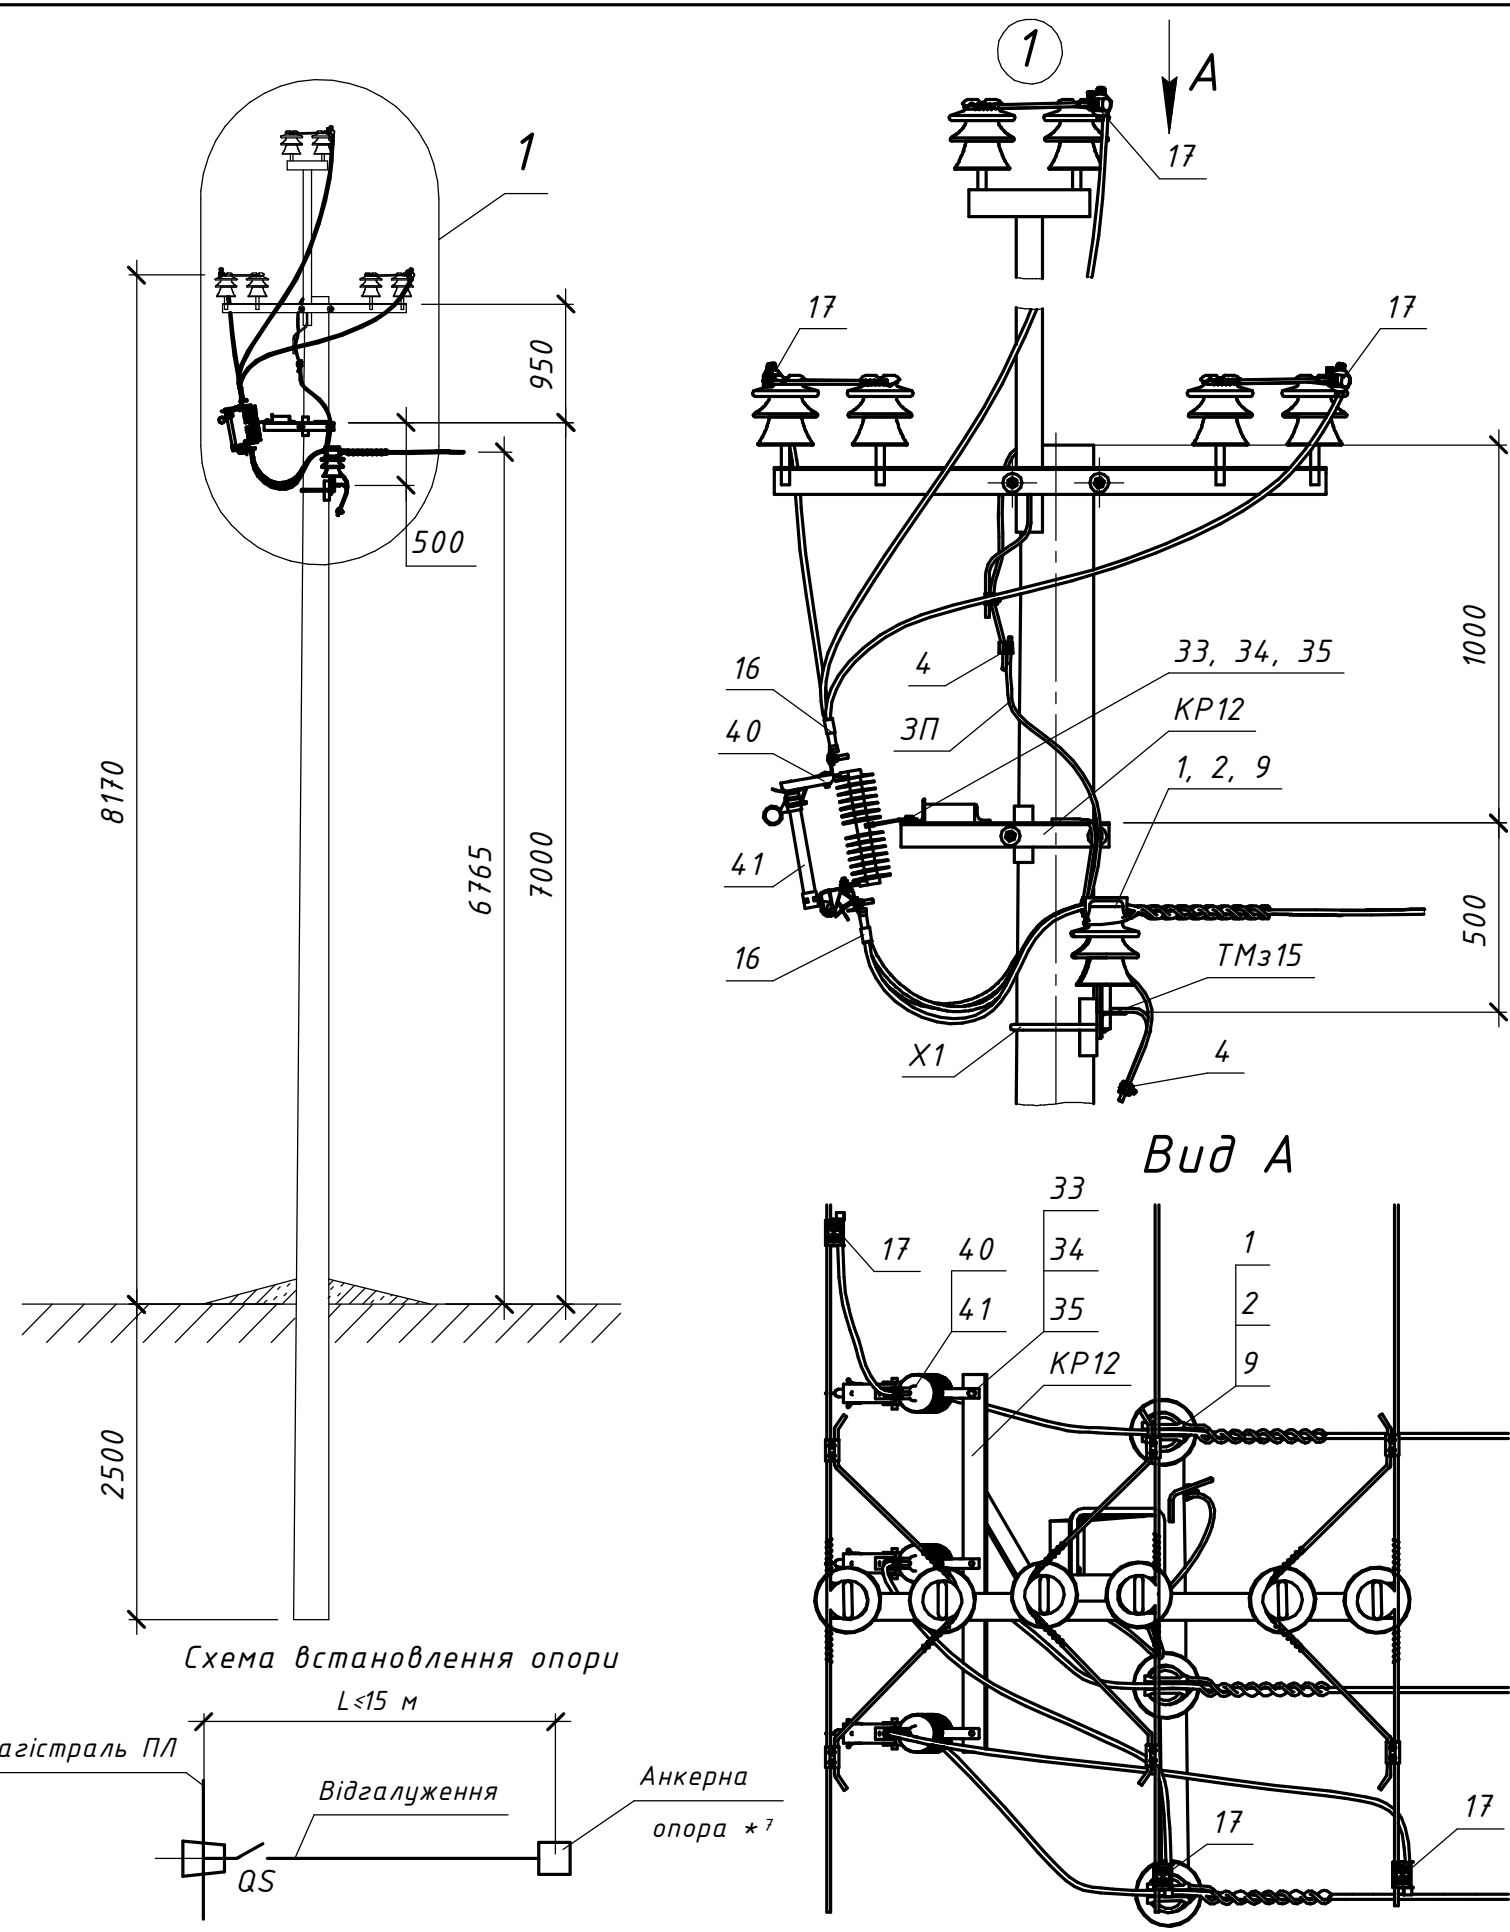

Поз.	Позначення	Найменування	Кільк.	Маса од. кг	Примітка
Сталеві конструкції:					
TM315	180.2н./5-22	Траверса TM315	1	9,36	
X1	180.2н./5-28	Хомут X1	1	1,3	
KP12	1.14/6-02	Кронштейн KP12	1	8,65	
3П	ДСТУ 4738:2007 ISO 1461:2009	Ст. круг Ø10 В2 з цинковим покриттям	2	0,62	м.п.
33	ГОСТ 7798-70	Болт М12х40	3	0,05	
34	ГОСТ 5915-70	Гайка М12	3	0,02	
35	ГОСТ 11371-78	Шайба 12	3	0,01	
Всього на опорі, кг				11,22	
Лінійна арматура:					
1	ШФ20-Г1	Ізолятор	3	3,8	
2	ТУ 35-2036-90	Ковпачок К-6	3	0,03	
4	РГА 101	Затискач плашковий	3	0,055	
9 *1	PLTDT2 PLTDT3	В'язка одностороння діелектрична	3	0,18 0,185	50-70 мм² 95-120 мм²
16 *1	CNA G 28 (SICAME)	Наконечник	9	0,19	
17 *1	NTDC28401	Затискач односторонньо проколюючий	3	0,39	50-120 мм²
40	BS 15 (SICAME)	Запобіжник-роз'єднувач вихлопного типу	3	3,8	
41		Плавка вставка	3	□	1-100 А

Креслення читати разом з кресленням 1.16/3-02

*1 Тип арматури залежить від перерізу проводу магістралі, див 180.2н/6

*7 Замість анкерної опори може бути розташоване КТПГС або камера КРУН з повітряним вводом. В цьому випадку в прогоні відгалуження не повинно бути проїзду

Прив'язаний				Зм.	Кільк.	Арк.	№ док.	Підпис	Дата	УВЗР.П10-1 Улаштування відгалуження від проміжної опори ПЛ з встановленням запобіжника роз'єднувача вихлопного типу	Стадія	Аркуш	Аркушів
				ГІП							РП	1	1
				Н.контр.							ТОВ "ЕНЕРГОЛІГА" Київ 2023		
				Перевір.									
				Розроб.									
Інв. №													