



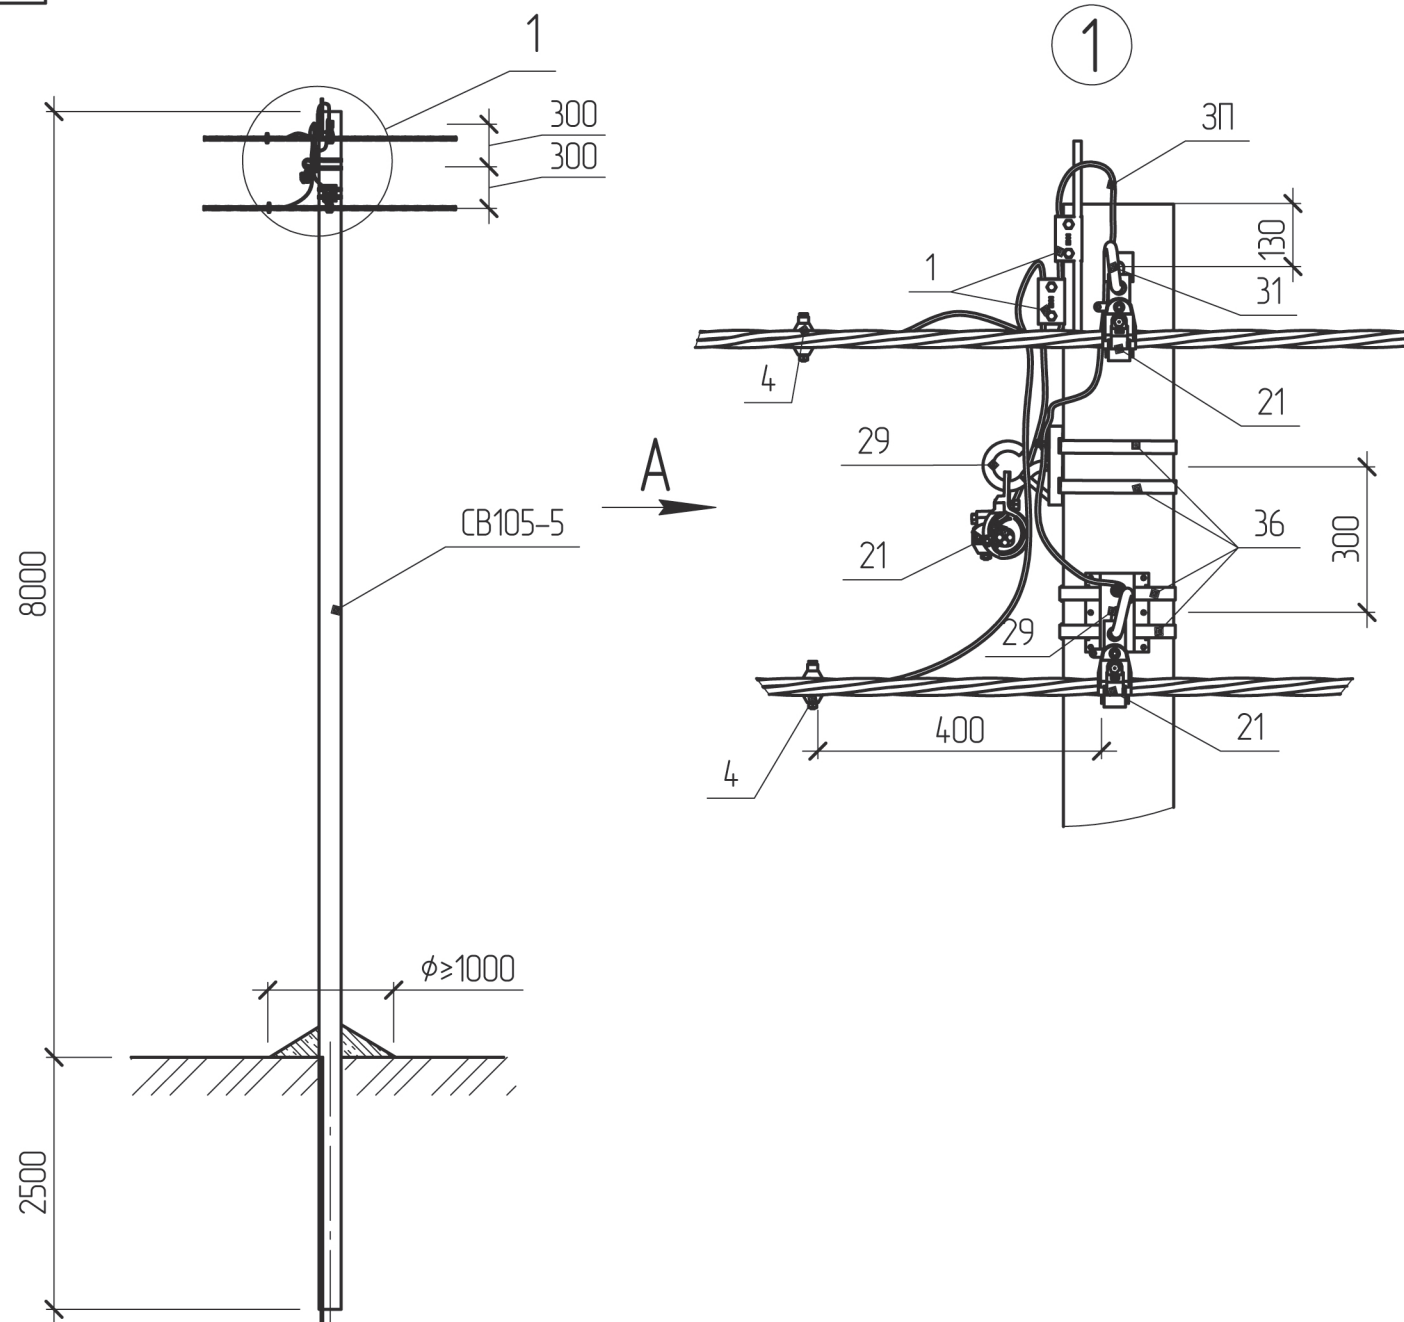


Схема встановлення опори

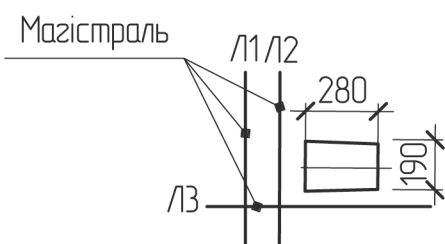

** Тип арматури залежить від перерізу, див 202.2н/10

Вид А

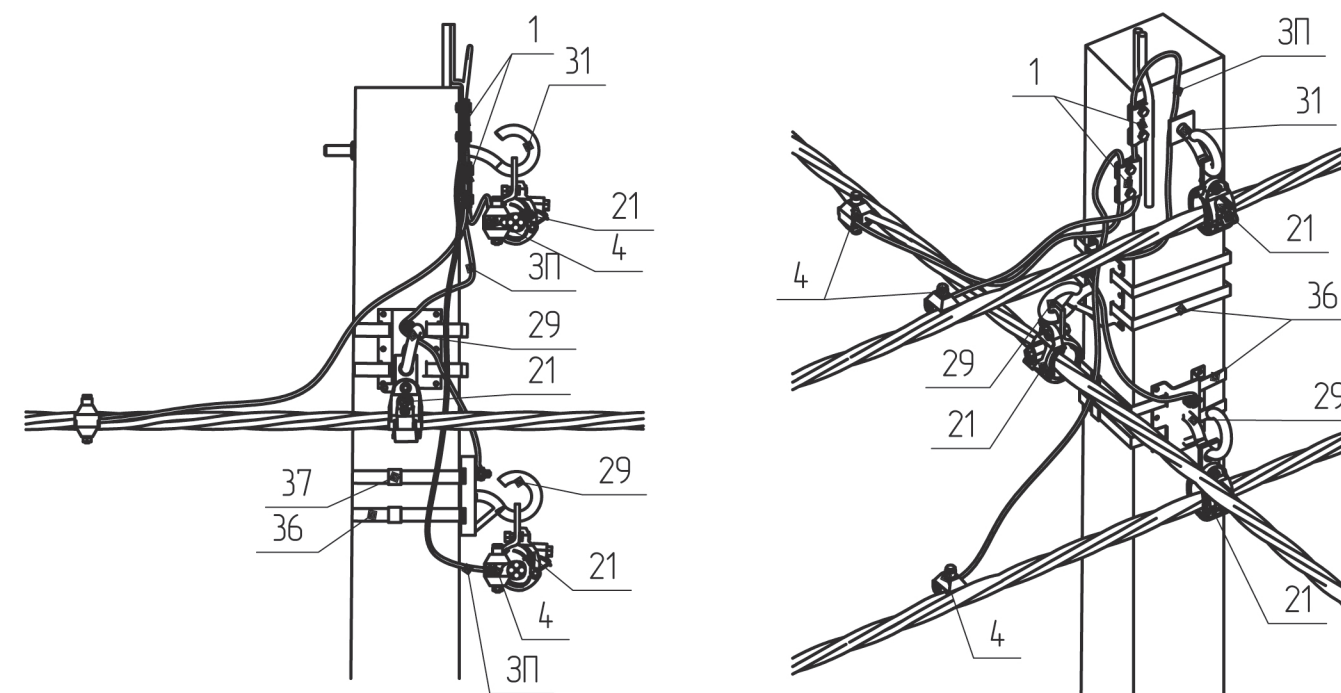

Поз.	Позначення	Найменування	Кільк.	Маса од. кг	Примітка
Залізобетонні елементи:					
CB105-5	ТУ У В.2.6-00113997.004-94	Стояк CB105-5	1	1180	
Сталеві конструкції:					
29	SICAME	Гак універсальний CSC 16uz	2	1	
31	SICAME	Гак-долт GHW 16/250	1	0.78	
36	SICAME	Бандажна стрічка IF 207, L = 4 п.м.	1	0.48	
37	SICAME	Скріпа CF 20	4	0.01	
3П	ГОСТ839-80	Провід А16, L=3.6 п.м.	1	0.18	
Всього на опорі, кг				3.48	
Лінійна арматура:					
1	ТУ У 340013044.1031-96	Затискач плашковий ПС-1-1	2	0.17	
4**	SICAME	Затискач для повторних заземлень TND 151	3	0.11	25-95 мм ²
		Затискач для повторних заземлень TND 231		0.17	120 мм ²
21	SICAME	Затискач підтримуючий магістральний PSP 122	3	0.34	

202.2н/5-2

Прив'язаний

Зм. Кільк. Арк. № док. Підпис Дата

ГП
Н.контр.
Перевір.
Розроб.Власюк
Галюк
Борисенко
Бедко

Підпис

Дата

Перехресна проміжна опора
ППЗ(1хCB105-5)-1Стадія
РПАркш
1Аркшів
1ВП НТЦЕ
ДП НЕК "УКРЕНЕРГО"
Київ