

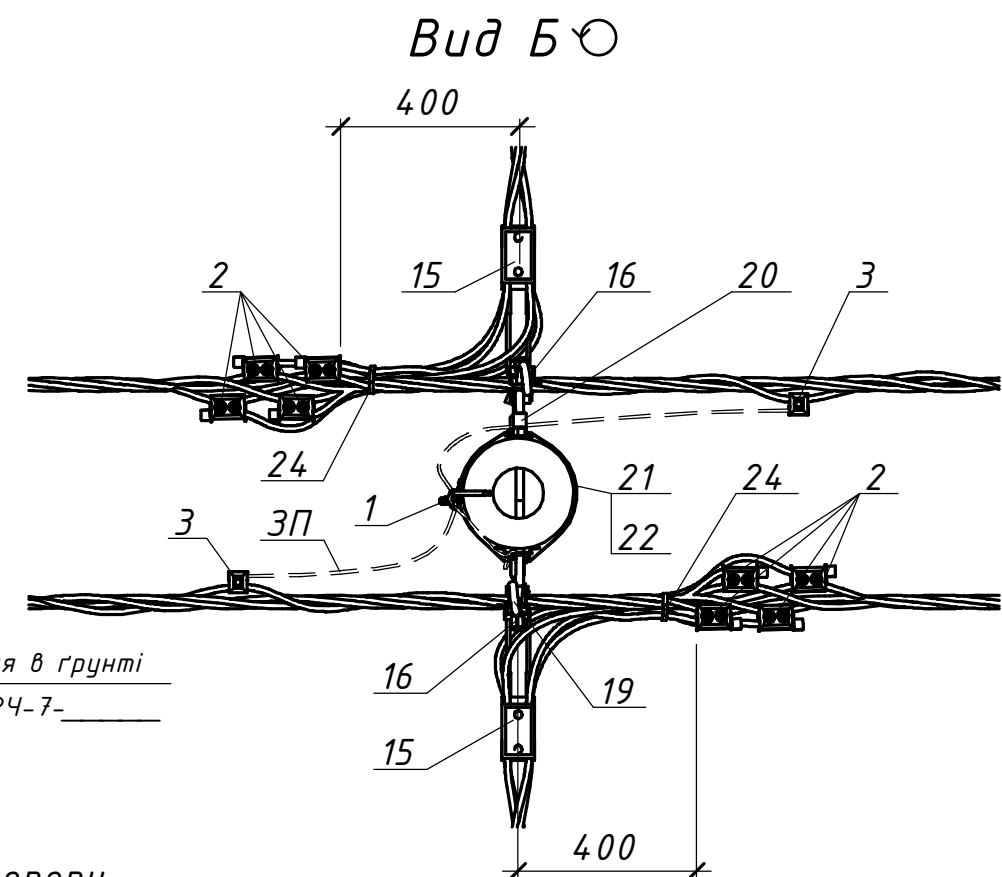
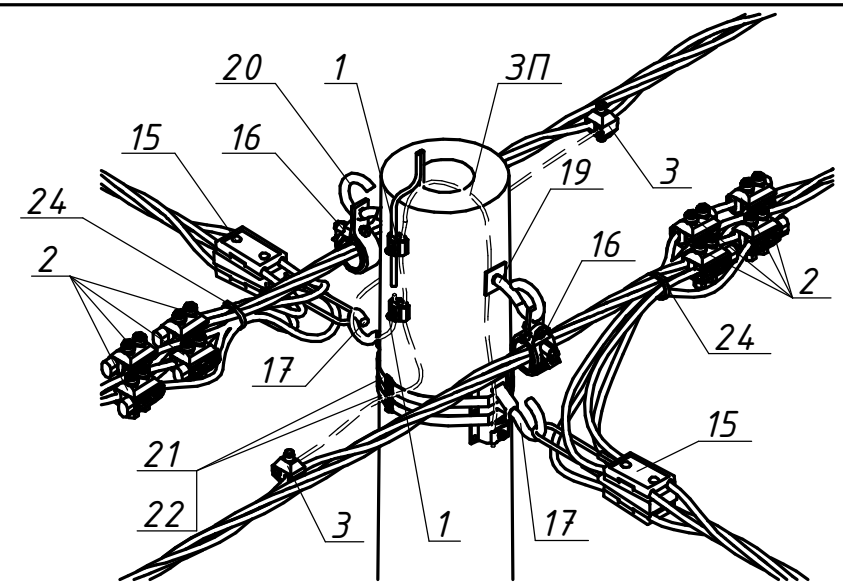


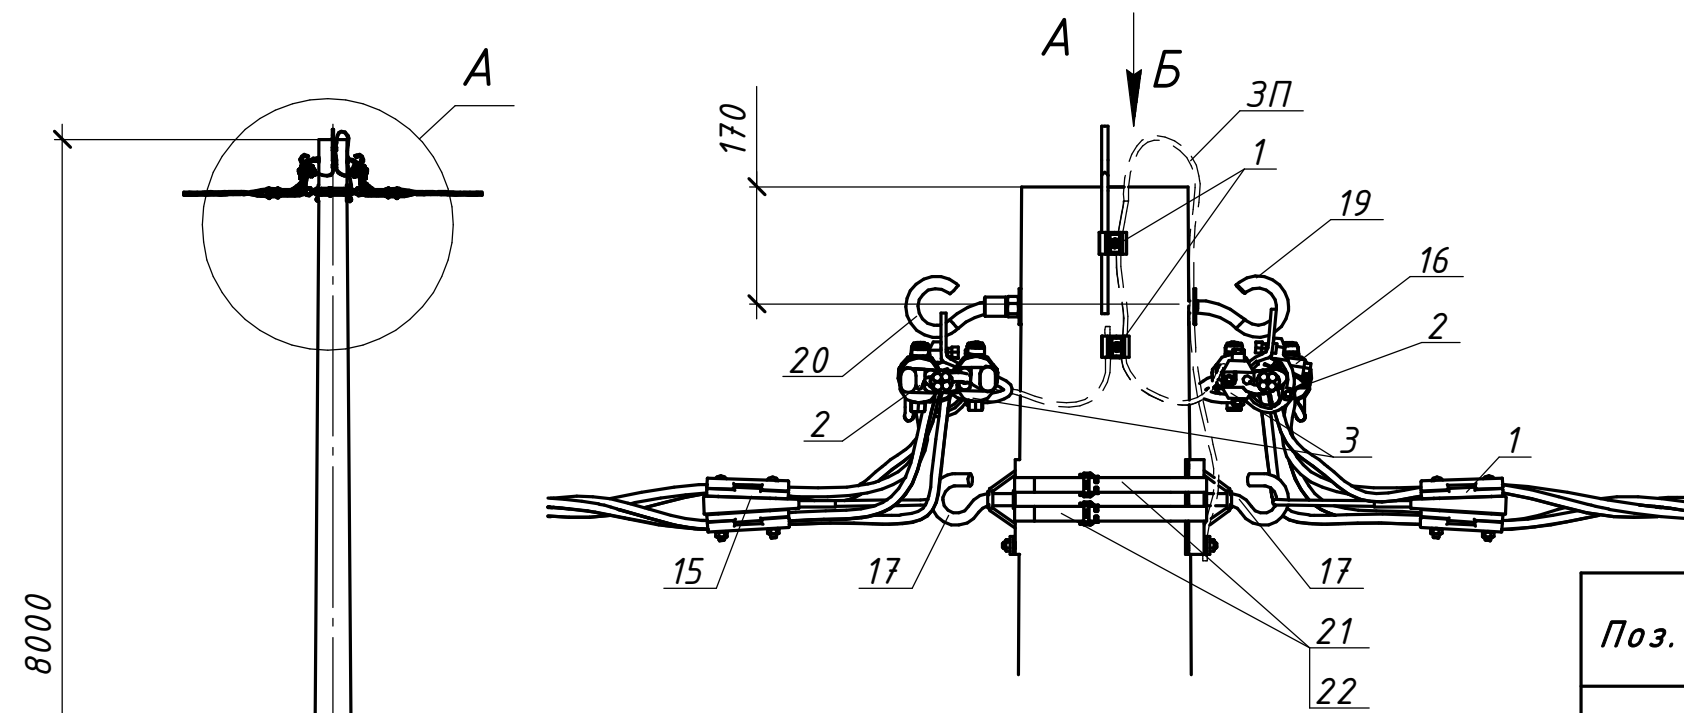

| Поз.                           | Позначення<br>(Виробник) | Найменування                        | Кільк. | Маса<br>од. кг | Примітка               |
|--------------------------------|--------------------------|-------------------------------------|--------|----------------|------------------------|
| <b>Залізобетонні елементи:</b> |                          |                                     |        |                |                        |
| СК                             | ТУ.У.В2.6.0249543-35-95  | Стояк СК105-12                      | 1      | 1580           |                        |
| <b>Сталеві конструкції:</b>    |                          |                                     |        |                |                        |
| 17                             | CSC 16T (SICAME)         | Гак універсальний                   | 2      | 0,72           |                        |
| 19                             | GHW 16/250 (SICAME)      | Прохідний гак                       | 1      | 0,79           |                        |
| 20                             | GHN 16 (SICAME)          | Гак що накручується                 | 1      | 0,42           |                        |
| 21                             | IF 207 (SICAME)          | Бандажна стрічка                    | 6      | 0,116          | м.п.                   |
| 22                             | CF 20 (SICAME)           | Скріпа                              | 4      | 0,01           |                        |
| 3П                             | ГОСТ839-80               | Провід А16                          | 3,5    | 0,62           | м.п.                   |
| Всього на опорі, кг            |                          |                                     |        |                |                        |
| <b>Лінійна арматура:</b>       |                          |                                     |        |                |                        |
| 1                              | PGA 101 (SICAME)         | Затискач плашковий                  | 2      | 0,055          |                        |
| 2                              | TTD301neo (SICAME)       | Відгалужувальний затискач           | 8      | 0,255          | 25-95 мм <sup>2</sup>  |
|                                | TTD401neo (SICAME)       |                                     |        | 0,380          | 120 мм <sup>2</sup>    |
| 3                              | TND 151 (SICAME)         | Затискач для повторних заземлень    | 2      | 0,18           | 25-95 мм <sup>2</sup>  |
|                                | TND 241 (SICAME)         |                                     |        | 0,22           | 120 мм <sup>2</sup>    |
| 15                             | GUKo1 (SICAME)           | Затискач натяжний магістральний     | 2      | 0,8            | 25-70 мм <sup>2</sup>  |
|                                | GUKo2 (SICAME)           |                                     |        | 1,23           | 95-120 мм <sup>2</sup> |
| 16                             | PSP 120 (SICAME)         | Затискач підтримуючий магістральний | 2      | 0,2            | 25-70 мм <sup>2</sup>  |
|                                | PSP 122 (SICAME)         |                                     |        | 0,255          | 95-120 мм <sup>2</sup> |
| 24                             | CCD 9-62 (SICAME)        | Стяжний ремінець                    | 2      | 0,005          |                        |

Схема встановлення опори

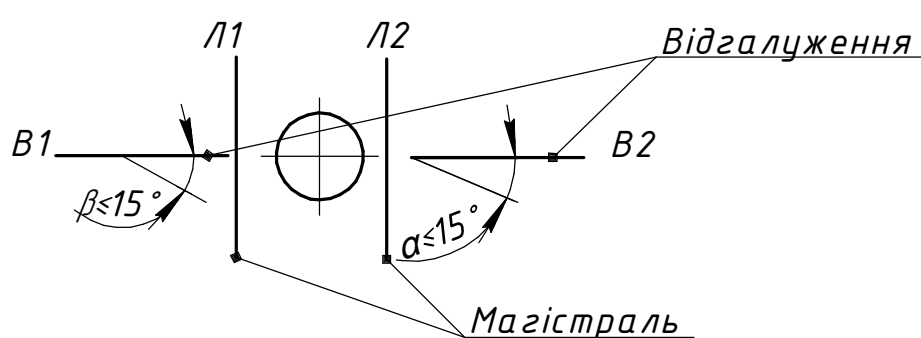

|             |  |  |  |  |  |
|-------------|--|--|--|--|--|
| Прив'язаний |  |  |  |  |  |
| Інв. №      |  |  |  |  |  |

| Зм.       | Кільк. | Арк.    | № док. | Підпис | Дата  |
|-----------|--------|---------|--------|--------|-------|
| Розробив  |        | Ястреба |        |        | 04.24 |
| Перевірів |        | Воєвода |        |        | 04.24 |
| Н.контр.  |        | Велешук |        |        | 04.24 |
| ГІП       |        | Корсак  |        |        | 04.24 |

**20.24.ПЛІ/З-25**

Повітряні лінії напругою 0,4 кВ  
з самоутримними ізольованими проводами

Будівельні рішення опор ПЛІ-0,4 кВ  
на базі стояків типу СК

Відгалужувальна  
проміжна двоколова опора  
ВП2(1хСК105-12)-З

|        |       |         |
|--------|-------|---------|
| Стадія | Аркуш | Аркушів |
| Р      | -     | 1       |

ТОВ "ЕНЕРГОЛІГА"  
Київ 2024

|               |  |  |  |  |  |
|---------------|--|--|--|--|--|
| Погоджено:    |  |  |  |  |  |
| Зам. інв. №   |  |  |  |  |  |
| Підпис і дата |  |  |  |  |  |
| Інв. № орг.   |  |  |  |  |  |