

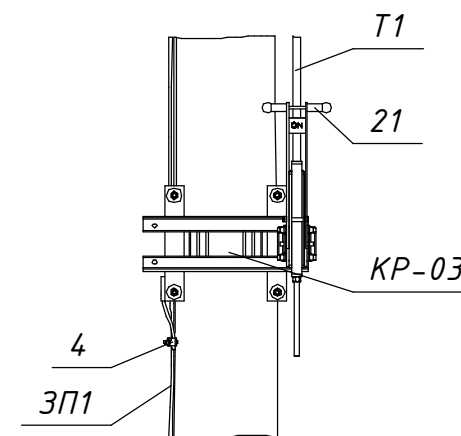
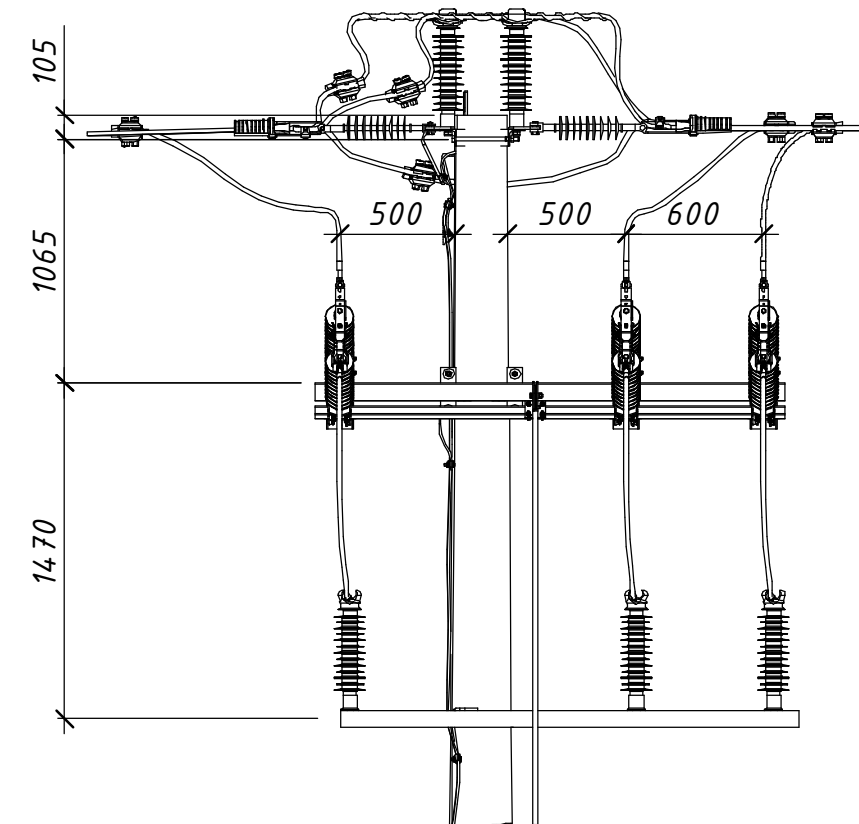
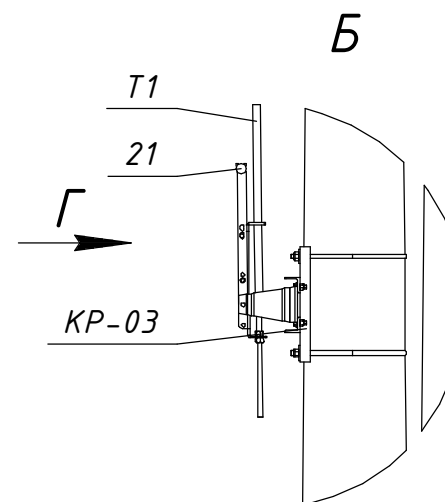
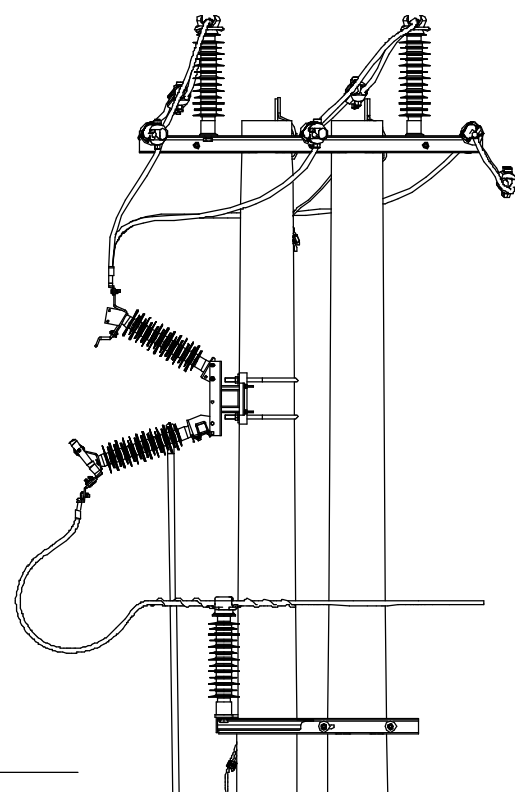
 


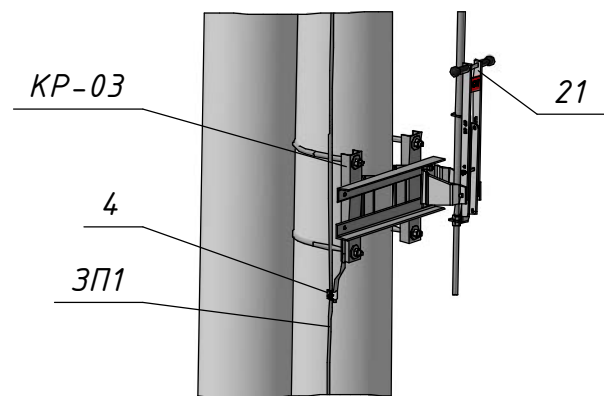

						19.22.А/1-12			
						Встановлення роз'єднувачів рублячого типу на опорах ЛЕП 35 кВ			
						Арх. №19.22.А			
Зм.	Кільк.	Арк.	№ док.	Підпис	Дата	Типові вузли встановлення роз'єднувачів на опорах ЛЕП 35 кВ	Стадія	Аркцш	Аркцшів
Розробив		Ковальчук			06.22		Р	1	2
Перевірів		Ястреба			06.22				
Н.контр.		Мишко			06.22				
						Відгалуження магістралі ПЛЗ-35 кВ до ТП (КРПЗ). Встановлення роз'єднувача на анкерній опорі. Вузол АР35з-4	 ТОВ "ЕНЕРГОЛІГА Київ 2022		
Г/П		Меркотан			06.22				

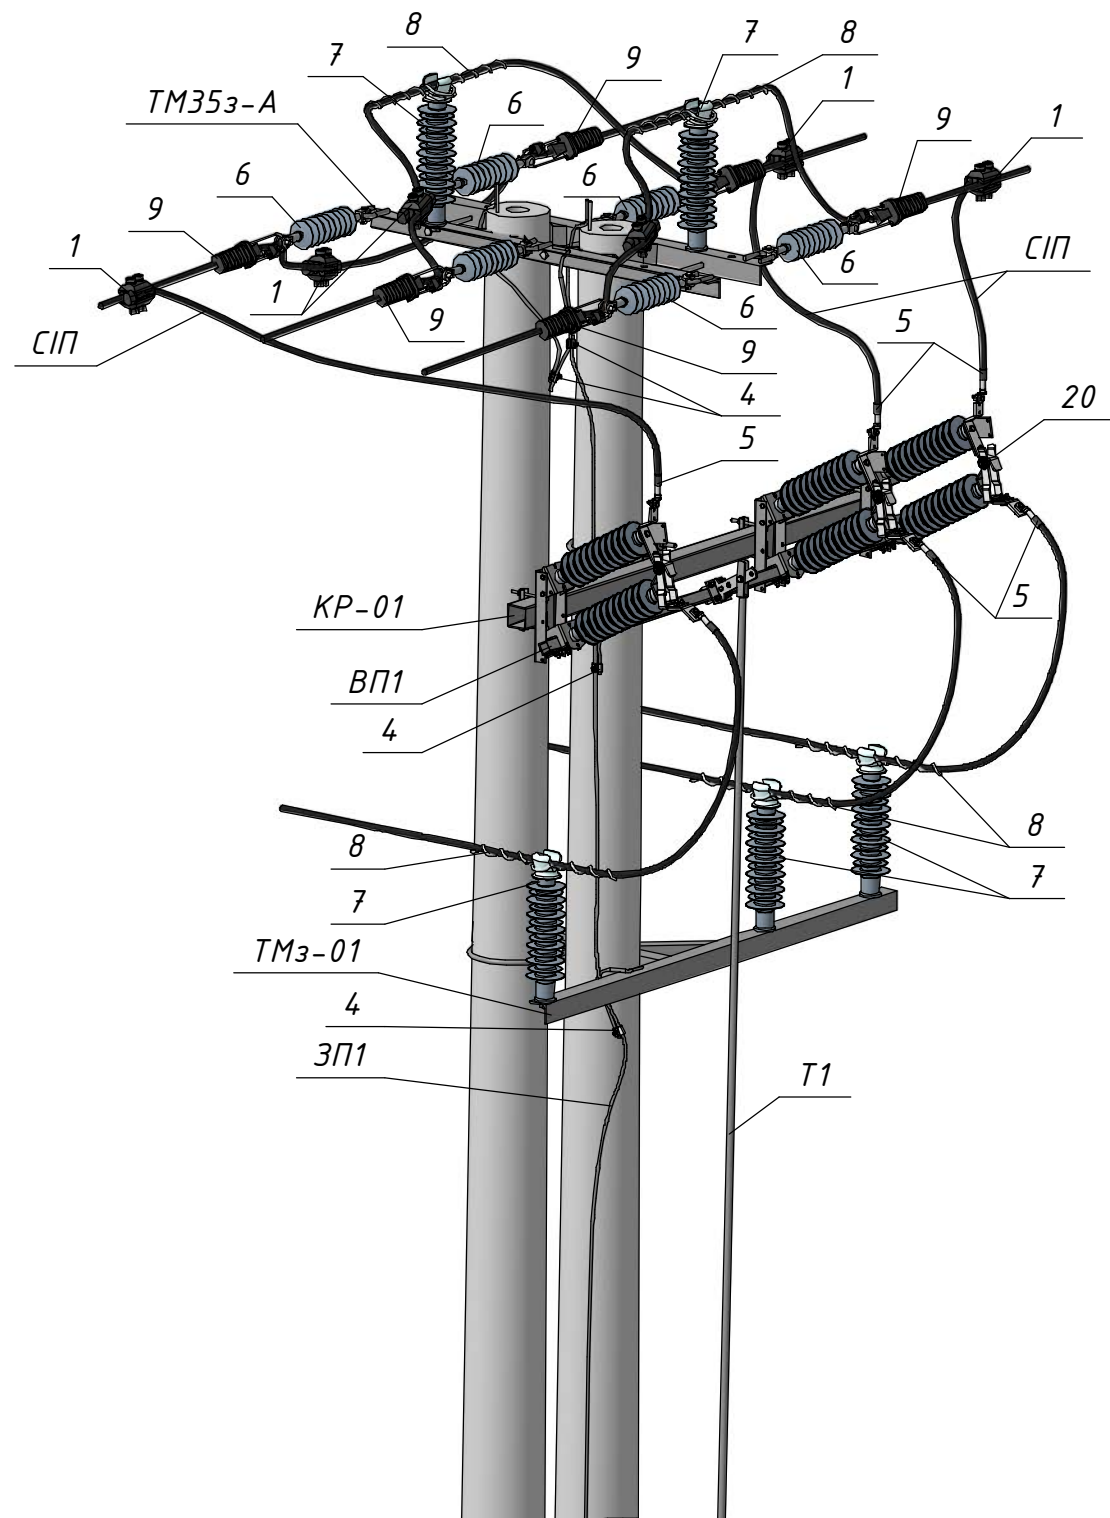

Поз.	Позначення (Виробник)	Найменування	Кільк.	Маса од. кг	Примітка
Залізобетонні елементи:					
СК120-[]	ТУ.У.В2.6.0249543-35-95	Стояк СК120-[]	2	1800	
СК135-[]	ТУ.У.В2.6.0249543-35-95	Стояк СК135-[]		1880	
Сталеві конструкції:					
ТМ353-А	1.19/6-07	Траверса ТМ353-А	1	22,81	
КР-01	19.22.А/КМ-01	Кронштейн КР-01	1	28,9	
КР-03	19.22.А/КМ-03	Кронштейн КР-03	1	12,08	
ТМз-01	19.22.А/КМ-12	Траверса ТМз-01	1	20,82	
Т1	19.22.А/КМ-16	Тяга приводу Т1	1	□	7 м.
ВП1	19.22.А/КМ-17	Вал приводу ВП1	1	7,03	
ЗП1		Заземлювальний дрiт $\phi 10$	15	0,62	м.п.
Лінійна арматура:					
1	TTDC AT 45401 (SICAME)	Затискач проколюючий	6	0,45	70-120 мм ²
	TTDC AT 45501 (SICAME)			0,48	185 мм ²
4	PGA 101 (SICAME)	Затискач плашковий	6	0,055	
5	CNA ____ G 45 (SICAME)	Наконечник	6	0,19	
6	PSI 42 CC (SICAME)	Ізолятор натяжний	6	1,9	
7	PSI 42 RD (SICAME)	Ізолятор стрижневий	5	3,85	
8	PLDT 3 CR (SICAME)	В'язка спіральна	5	0,2	70-95 мм ²
	PLDT 4 CR (SICAME)			0,21	120-185 мм ²
9	PA 4595 P (SICAME)	Затискач натяжний	6	1,20	70-95 мм ²
	PA 45120 P (SICAME)			1,22	120 мм ²
Обладнання та матеріали:					
20	GDS-36/630 (SICAME)	Роз'єднувач трьохполюсний	1	57	
21	HM1 (SICAME)	Ручний привод	1	5	
СІП		Провід СІП-3-35 1х	6	□	м.п.

Інв. № орг.	Підпис і дата	Зам. інв. №